

**REPARACIÓN DE LAS INSTALACIONES
PROYECTO: DEL CLUB DE PIRAGÜISMO RIBEIRA
DO TAMBRE**

SITUACIÓN: PLAYA FLUVIAL TAPIA - AMES

PROMOTOR: CONCELLO DE AMES

FECHA: NOVIEMBRE 2014

TOMO I



**P
R
O
Y
E
C
T
O**



AUTOR:

ALEJANDRO RODRÍGUEZ FREIRE
ARQUITECTO TÉCNICO - COLEGIADO 1.646 COAATIE.AC
PARA **ALEJANDRO RODRÍGUEZ FREIRE SLP**
EMPRESA COLEGIADA 900.088

ÍNDICE

ÍNDICE

DOCUMENTO N°1: MEMORIA

01. - ANTECEDENTES - OBJETO
02. - ESTADO ACTUAL
03. - OBRAS QUE SE PRETENDEN
- 04.- DESCRIPCIÓN GENERAL DE LAS OBRAS
05. - NORMATIVA
06. - DOCUMENTOS QUE INTEGRAN EL PROYECTO
07. - DURACIÓN DE LAS OBRAS
08. - JUSTIFICACIÓN DE PRECIOS
09. - CLASIFICACIÓN DEL CONTRATISTA
10. - RESUMEN DEL PRESUPUESTO
- 11.- DECLARACIÓN DE OBRA COMPLETA

REPORTAJE FOTOGRÁFICO

MEMORIA JUSTIFICATIVA

- Anexo 1.- Estudio Básico de seguridad y salud
- Anexo 2.- Normativa de obligado cumplimiento
- Anexo 3.- Plan de Obra
- Anexo 4.- Justificación de Precios
 - Precios Unitarios
 - Precios Auxiliares
 - Precios Descompuestos
- Anexo 5.- Estudio para la Gestión de los Residuos de Obra
- Anexo 6.- Plan de Control de Calidad

TOMO II

DOCUMENTO N°2: PLIEGO DE CONDICIONES TÉCNICAS PARTICULARES

DOCUMENTO N°3: PRESUPUESTO

1. - MEDICIONES
2. - CUADRO DE PRECIOS NÚMERO 1
3. - CUADRO DE PRECIOS NÚMERO 2
4. - PRESUPUESTO
5. - RESUMEN DEL PRESUPUESTO

DOCUMENTO N°4: PLANOS

- 1.- Situación
- 2.- Emplazamiento
- 3.- Estado actual. Planta baja
- 4.- Estado actual. Planta primera
- 5.- Estado actual. Planta cubierta
- 6.- Estado actual. Planta baja. Cotas
- 7.- Estado actual. Planta primera. Cotas
- 8.- Estado actual. Alzados norte
- 9.- Estado actual. Alzados sur
- 10.- Estado actual. Alzados este y oeste
- 11 a 20.- Detalles fotográficos
- 21.- Detalles gráficos

DOCUMENTO N.º 1:

MEMORIA

MEMORIA DESCRIPTIVA

1. ANTECEDENTES-OBJETO:

El presente proyecto que lleva por título “**REPARACIÓN DE LAS INSTALACIONES DEL CLUB DE PIRAGÜISMO RIBEIRA DO TAMBRE**” se formuló a respuesta de la solicitud hecha por el concello de Ames a su autor.

Se trata de acometer las obras de reparación y acondicionamiento de las instalaciones del club de piragüismo Ribeira do Tambre, situadas en la playa fluvial de Tapia, en el concello de Ames.

Dichas instalaciones están constituidas por dos naves, una dedicada a almacén y otra a gimnasio-vestuarios, unidas por un cuerpo elevado destinado a oficina y terraza.

2. ESTADO ACTUAL

Actualmente las instalaciones se encuentran en un estado de conservación deficiente para su utilización debido a las numerosas entradas de agua en el edificio, que provoca la falta de anclaje del sistema de falsos techos de escayola con el consiguiente riesgo de caída de los mismos.

A continuación enumeraré las patologías detectadas en la visita realizada a las instalaciones y advertidas por el técnico de deportes municipal:

EXTERIOR:

1.- Toda la envolvente exterior de las naves, tanto los paneles de hormigón como las chapas tienen mucha suciedad debido al paso del tiempo y a la falta de mantenimiento. Lo que le da un aspecto descuidado y de abandono al edificio.



2.- La cubierta está formada por chapas grecadas de acero galvanizado prelacadas sobre correas de acero proyectadas con espuma de poliuretano en espesores variables por su parte inferior. Este aislamiento térmico se ocultó mediante falsos techos de escayola.

La construcción de la cubierta se puede describir como muy deficiente, además de que tiene muy poca pendiente, está mal ejecutada, ya que estas chapas grecadas deberían ser continuas en toda su longitud para evitar juntas. Además estas juntas no

están bien acopladas ni selladas, o el sellado está deteriorado por el paso del tiempo, lo que provoca que el agua termine filtrándose por estas juntas hasta el aislante, empapando la estructura metálica de soporte y finalmente al interior del edificio deteriorando los falsos techos.





En algunas zonas de la cubierta las juntas están muy abiertas.






3.- Las juntas de las chapas superiores del cerramiento exterior también están mal ejecutadas, ya que el solape entre ellas no es el suficiente para impedir el paso del agua en la junta. Además algunas, como la esquina del voladizo sobre la entrada, están muy abiertas afectando considerablemente a los falsos techos.



Las gomas de estanqueidad colocadas en obra están desprendiéndose.

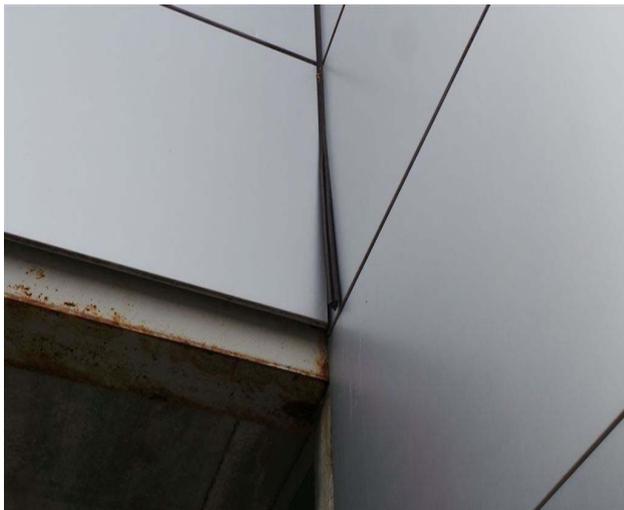


4.- Los canalones de la cubierta tienen gran cantidad de suciedad e incluso restos de escombros en su interior, además el sistema de evacuación no es eficiente ya que la bajante es lateral y no parte del fondo del canalón como debería para minimizar en lo posible que se acumule suciedad.




5.- Las vigas de madera lamina del antepecho de la terraza se encuentran podridas y por lo tanto son inservibles, las juntas entre estas vigas y la cubierta son uno de los puntos de mayor entrada de agua al ala destinada a almacén.

La barandilla metálica del frente de la terraza también está suelta, sus fijaciones a la viga de madera están desprendidas.

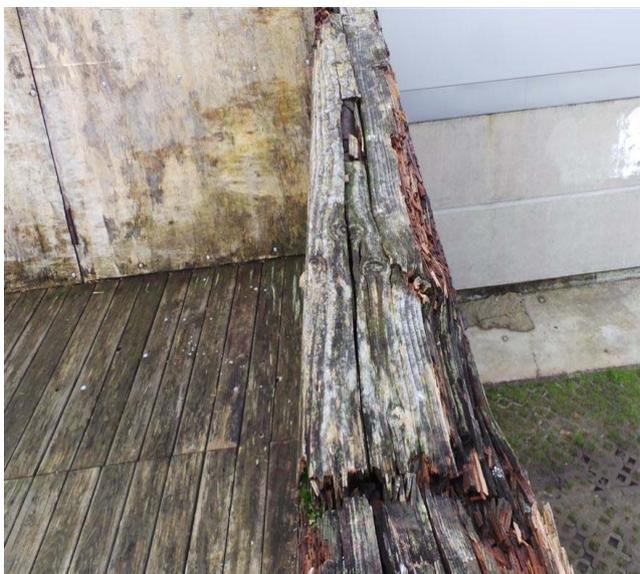

6.- El entarimado del suelo de la terraza está parcialmente podrido y resbaladizo debido al musgo que tienen sus elementos lo que hace impracticable esta terraza, que no se usa como tal.

El entablado permite que el agua llegue al forjado de losas pretensadas que sirve de base al pórtico de unión entre los dos módulos, la impermeabilización de este forjado está mal resuelta en todo su perímetro, así como el sistema de evacuación del agua que consiste únicamente en dos tubos dispuestos en vertical que dejan caer el agua directamente al techo de la pasarela de unión entre las dos naves, sin ningún elemento que proteja a los usuarios bajo esta zona cubierta.

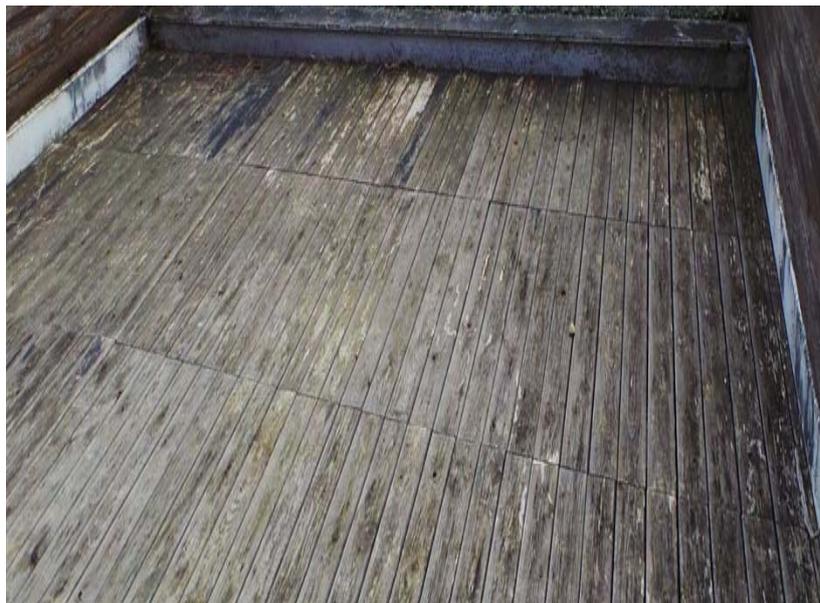

7.- Las vigas metálicas que realmente sostienen la segunda planta del edificio padecen un grado de deterioro alto, que requiere su rápida intervención por formar parte de la estructura portante del edificio.



8.- La nave de almacén ventila por la parte superior de sus muros por una rejilla metálica formadas por piezas de acero galvanizado tipo "tramex", sin ningún elemento que impida la entrada directa de la lluvia a través de esta rejilla.



9.- El pavimento de celosías de hormigón de acceso a las naves se encuentra deteriorado, la planeidad del terreno provoca que el agua de lluvia quede estancada en esa zona desestabilizando el pavimento e impidiendo que la hierba se fije en la tierra de los huecos de las piezas que conforman el suelo. Encima de este pavimento se encuentra un desagüe que hace que vaya lavando el cemento de las baldosas debilitándolas, también existen varias piezas rotas por estar mal asentadas.



10.- El portal de corredera del cierre de la parte más próxima al río tiene la pintura deteriorada debido a las variaciones térmicas que sufre durante el año y también a la falta de mantenimiento. La red del mismo cierre está destensada afeando la instalación.



11.- Las tablas de madera de las ventanas parasol del gimnasio se encuentran muy estropeadas y envejecidas por el paso del tiempo, la pieza de la izquierda intentaron forzarla y se encuentra desencajada perdiendo la verticalidad.



12.- Los tableros de madera de las puertas de la carpintería exterior de acceso a los edificios y de la terraza están muy deterioradas por el paso del tiempo, por el tratamiento dado a la chapa de madera elegida y por los actos vandálicos sufridos a lo largo del tiempo.





13.- El falso techo de la entrada al gimnasio tiene varias manchas de humedad y está descolgado debido a la entrada de agua que se produce desde la cubierta lo que impide abrir la puerta y poniendo en peligro a los usuarios del edificio.



14.- La puerta de entrada se encuentra sin la manilla de la parte exterior.



15.- En el edificio existía una instalación de generación de agua caliente sanitaria mediante dos paneles solares y la correspondiente instalación complementaria situada en el interior del edificio. A consecuencia de un acto vandálico los paneles solares están rotos y a la vista de que el edificio posee una instalación de generación de agua caliente sanitaria mediante acumuladores eléctricos y que el coste del recibo del consumo eléctrico no supera los 600 euros/año (próximo al gasto mínimo anual) no se pretende su sustitución sino la retirada de sus componentes, almacenando los que puedan seguir siendo útiles en el futuro en otra instalación municipal.



INTERIOR:

16.- Tanto en la nave de almacenamiento de las embarcaciones como en la de vestuarios y gimnasio los falsos techos están deteriorados o desprendidos parcialmente e incluso en algún caso en su totalidad constituyendo un peligro considerable para los usuarios.





17.- Los techos y paredes del edificio principal se encuentran muy deteriorados por la entrada de agua y el uso, en numerosos puntos hay desprendimientos del enlucido en la parte inferior de los paramentos por ascensión de agua desde la solera por capilaridad a través del ladrillo y del enfoscado.



18.- Uno de los inodoros de los vestuarios se encuentra en desuso porque no funciona la cisterna del mismo.




19.- Los marcos de las puertas metálicas están oxidados debido al contacto con el yeso del enfoscado de los paramentos, consecuencia de la incompatibilidad entre yeso y acero.



20.- Las gomas de la carpintería metálica están sueltas o resacas por lo que no cumplen la función para la que fueron diseñadas.



21.- Los tableros de madera vistos tanto de los paramentos como de la carpintería de la oficina se encuentran muy deterioradas por la humedad que tienen debido a la entrada de agua a través de la fachada y de la cubierta y al tipo de madera elegida.

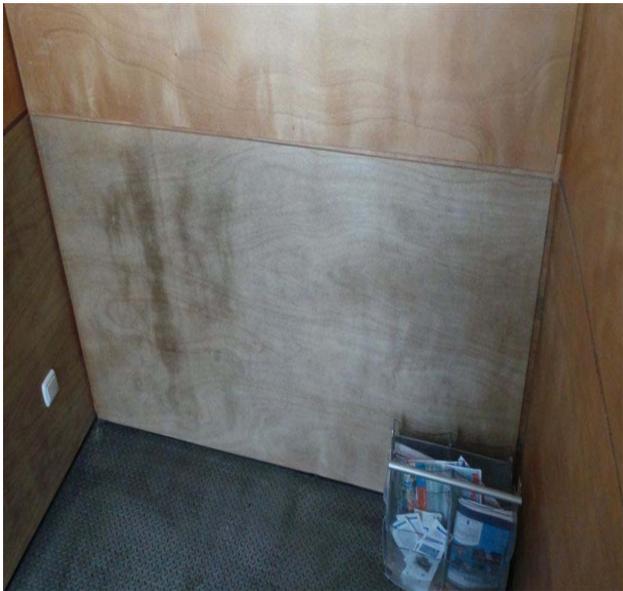

3. OBRAS QUE SE PRETENDEN

Las obras a realizar pretenden reparar las patologías antes descritas y mejorar el edificio para satisfacer las necesidades demandadas por los usuarios de las instalaciones.

4. DESCRIPCIÓN GENERAL DE LAS OBRAS

REPARACIÓN Y CONSERVACIÓN:

- Alquiler mensual, montaje y desmontaje de andamio metálico tubular de acero de 3,25 mm. de espesor de pared, galvanizado en caliente, con doble barandilla quitamiedo de seguridad, rodapié perimetral, plataformas de acero y escalera de acceso tipo barco, para alturas entre 20 y 25 m., incluso p.p. de arriostramientos a fachadas y colocación de mallas protectoras, y p.p. de medios auxiliares y trabajos previos de limpieza para apoyos. Según normativa CE y R.D. 2177/2004 y R.D. 1627/1997.
- Lavado del soporte con máquina hidrolimpiadora y lanza para eliminar manchas, suciedades, eflorescencias ... i/ Protección de carpintería exterior.
- Pintura-barniz hidrófuga invisible a base de siloxanos sobre paramentos exteriores porosos tipo mortero de cemento, bloques de hormigón o fábrica de ladrillo, actuando como barrera impermeabilizante sin alterar la estética ni en color original de la fachada, mediante aplicación de dos capas con rodillo, brocha o pistola, con un intervalo de aplicación entre ambas de 2 a 15 días. Una vez aplicado debe protegerse de la lluvia al menos durante 8 hrs. Incluso protección de carpinterías, vidrios y cualquier otro material distinto de los mencionados.
- Sellado de juntas de paneles de hormigón en fachada exterior con resina de poliuretano, i/medios auxiliares y limpieza, realizado por personal especializado.
- Masillado de juntas entre las planchas que forman la cubierta y entre estas y los elementos perimetrales con resina de poliuretano, incluyendo el desatornillado de planchas, limpieza de las juntas entre las mismas, masillado profundo en doble cordón, atornillado y posterior limpieza, garantizando la estanqueidad entre piezas. i/todas los remates y encuentros singulares de cubierta, reposición de piezas no recuperables, realizado por personal especializado.
- Chapa de aluminio lacado en color similar al de la fachada, sobre juntas de las chapas que conforman la parte superior del cerramiento de fachadas entre 20 y 100 cm de longitud, INCLUSO ESQUINAS, de 1 mm. de espesor y 30 cm de ancho,

plegado según forma de la juntas, recibida con tornillos rosca-chapa estanco en acero inoxidable y doble masillado de juntas con resina de poliuretano. i/limpieza y medios auxiliares necesarios.

- Sustitución de las gomas de estanqueidad en encuentros entre los paneles metálicos de la fachada, incluso sellado y limpieza, realizado por personal cualificado.

- Demolición de vigas de madera (sin forjados), por medios manuales, incluso limpieza y retirada de escombros a pie de carga, sin transporte al vertedero y con p.p. de medios auxiliares, con medidas de protección colectivas.

- Impermeabilización bicapa constituida por doble lámina asfáltica Hiper Morterplas 4 KG + MORTERPLAS SBS FV 3 KG Ó SIMILAR, totalmente adherida a la anterior con soplete; incluso previa imprimación del soporte, formación de medias cañas, suministro y colocación de aislamiento floormate o similar de 4 cm, lámina separadora geotextil de 200 g/m² y protección final con grava de canto rodado. Previo al inicio de los trabajos de impermeabilización se retirarán los materiales existentes sobre la base de la terraza actual.

- Protección perímetro lámina impermeabilizante y borde de viga en terraza no transitable mediante la instalación de marcos de acero galvanizado en caliente de dimensiones exteriores aproximadas 23 x 80 cm formados con tubo cuadrado de 50x50 mm y 1,5 mm de espesor colocados cada 50 cm soldados a la viga de acero tras su limpieza. Posteriormente se pintarán tanto vigas como marcos y se impermeabilizará y protegerá la terraza con aislante térmico y geotextil (trabajos no incluidos en esta partida). Sobre estos marcos se colocará una chapa plegada a modo de peto (en sustitución de la viga de madera y la barandilla sobre la cubierta existentes) según detalle constructivo que protegerá la impermeabilización por el interior y formará un goterón por el exterior sobre el pasadizo de planta baja o protegerá el encuentro con cubierta con una segunda chapa masillada a la cubierta y atornillada al marco. En los encuentros en esquina se reforzarán los solapes interiormente con chapas plegadas en L. Todos los encuentros se masillarán con cordones dobles de resina de poliuretano antes de atornillarse las chapas con tornillos rosca chapa estancos.

- Pintura tipo ferro de Procolor o similar sobre soporte metálico dos manos y una mano de minio electrolítico, i/raspados y lijado por medios mecánicos de óxido y restos de pintura, pasivado y limpieza manual.

- Visera protección en chapa de aluminio lacado color similar al de las chapas existentes en fachada, con goterón, y un desarrollo de 100 cm colocado con un ángulo tal que impida la entrada de agua a través de los tramex de fachada según indicaciones de la D.F, ancladas con tornillos rosca-chapa estancos en acero inoxidable, incluso solape, sellado de juntas y limpieza, instalado, con p.p. de medios auxiliares y pequeño material para su recibido, totalmente instalada y terminada. Según detalle constructivo.
- Lasurado/Protección de todo tipo superficies de madera (ventanas, puertas, contraventanas estructuras) de maderas blandas, medias y duras con lasur microporoso, satinado, transparente o coloreado en base disolvente para exterior con máxima resistencia a rayos U.V. Aplicando 1 mano de imprimación de fondo + 2 manos de acabado. Incluso previo lijado de las zonas deterioradas, recuperación de volúmenes con masilla especial de madera adherida con adhesivo, tapado de fendas, grietas y agujeros, con resina epoxi-madera y lijado de los enmasillados.
- Falso techo de lamas de aluminio lacado liso de 300 mm. en color a elegir por la D.F, suspendidas de perfilera lacada vista, i/p.p. de remates, piezas especiales, perfilera y accesorios de fijación y andamiaje, s/NTE-RTE.
- Colocación de manilla de acero inoxidable antibandálico en puerta de madera, totalmente montada e instalada con p.p. de medios auxiliares y pequeño material.
- Demolición de falsos techos continuos de placas de escayola, yeso o material similar, por medios manuales, incluso limpieza y retirada de escombros a pie de carga, sin transporte al vertedero y con p.p. de medios auxiliares.
- Techo continuo formado por placas de yeso laminado de 12,5 mm. de espesor, tipo pladur WA (hidrófugo), atornillada a estructura metálica de acero galvanizado de maestras 60x27 mm. moduladas a 1.000 mm., i/p.p. de piezas de cuelgue cada 900 mm. y maestras secundarias moduladas a 500 mm. y nivelación, replanteo auxiliar, accesorios de fijación, nivelación, formación de tabicas incluido y repaso de juntas con cinta y pasta, montaje y desmontaje de instalaciones existentes, terminado y listo para pintar, incluso medios auxiliares s/NTE-RTC. En los vestuarios y el gimnasio se realizará una junta de dilatación a la mitad de su longitud.
- Pintura plástica lisa mate lavable estándar en blanco o pigmentada, sobre paramentos horizontales y verticales, dos manos, incluso pequeñas reparaciones en yeso, tapado de grietas, plastecidos, lijados y mano de imprimación previa.
- Alicatado con azulejo blanco 30x30 cm. (BIII s/UNE-EN-14411), colocado a línea, recibido con mortero de cemento CEM II/A-P 32,5 R y arena de miga (M-5), i/p.p. de

cortes, ingletes, piezas especiales, rejuntado con lechada de cemento blanco BL-V 22,5 y limpieza, s/NTE-RPA-3.

- Reparación de inodoro, con reposición de material estropeado, totalmente instalado y funcionando, incluso p.p de medios auxiliares y pequeño material.
- Limpieza, lijado manual, pasivado y pintura en marcos de puertas metálicas, incluso medios auxiliares necesarios y pequeño material.
- Revisión de juntas en carpintería de aluminio, con limpieza de las mismas y sustitución de las gomas sueltas o reseca, sellado de juntas, incluso con p.p. de medios auxiliares y pequeño material.
- Sustitución de rejillas metálicas de vestuarios por otras de material plástico de las mismas dimensiones. Totalmente instalada y funcionando, con p.p de medios auxiliares y pequeño material.
- Limpieza de suelos con desincrustantes. i/p.p. productos de limpieza y medios auxiliares. Así como fumigación de los edificios.

MEJORAS:

- Demolición y levantado de pavimento de celosías de hormigón en acceso a los edificios, respetando instalaciones existentes que puedan aparecer bajo el pavimento, incluso carga y transporte del material resultante a vertedero.
- Excavación en terrenos de consistencia media-dura, por medios mecánicos, con extracción de tierras a los bordes, incluso carga y transporte del material resultante al vertedero y con p.p. de medios auxiliares.
- Zahorra artificial, husos ZA(40)/ZA(20) en capas de base, con 75% de caras de fracturas, puesta en obra, extendida y compactada, incluso preparación de la superficie de asiento, en capas de 20/30 cm. de espesor, medido sobre perfil, compactación del material al 95% do P.M.

Puesta en obra de zahorra artificial, resultado de áridos, total o parcialmente machacados, en la que la granulometría del conjunto de los elementos que la componen es del tipo continuo.

Los materiales procederán de la insistencia y trituración de piedras de cantera o grava natural, en cuyo caso la fractura retenida por el tamiz 5 UNE deberá contener como mínimo un 50% en peso de elementos machacados que presenten dos o mas caras de rotura. El árido se compondrá de elementos limpios y sólidos, exentos de polvo, suciedad y otras materias extrañas.

El coeficiente de desgaste medio por el ensayo de Los Ángeles será inferior a 35. El equivalente de área será superior a 30 y el material será no plástico según las normas NLT105/72 e 106/72. Espesores a especificar por la D.F.

- Hormigón armado en viga de cimentación HA-25 N/mm², consistencia plástica, T_{máx.} 20 mm. para ambiente normal, elaborado en central, de 20 a 50 cm. de espesor, incluso armadura (80 kg/m³) encofrado y desencofrado, vertido por medios manuales, vibrado y colocado. Según normas NTE-CCM, EME e EHE.

- Solera de hormigón HA-25 N/mm²., T_{máx.}20 mm., elaborado en obra, i/vertido, colocación y armado con mallazo 20x20x5, p.p de juntas, aserrado de las mismas y fratasado. Según normas NTE-RSS e EHE.

- Puerta corredera formada por marco de acero galvanizado 60x60 mm y 1,5 mm de espesor en color natural con entrepaño de tramex 30x2 en cuadrícula de 40x40 mm, de 400 cm. de ancho x 100 cm.de altura, con dos paños fijos en cada lateral de 200x100 cm, compuesta por cerco, guía, hoja y herrajes de deslizamiento y de seguridad, sellado de juntas y limpieza, incluso con p.p. de medios auxiliares. s/NTE-FCL-17. Totalmente instalada.

- Pintura al esmalte mate, en color a elegir por la D.F, dos manos y una mano de imprimación de minio o antioxidante sobre carpintería metálica o cerrajería, i/rascado de los óxidos y pintura y limpieza manual.

- Fábrica de bloques huecos de hormigón gris estándar de 40x20x15 cm. para revestir, recibidos con mortero de cemento CEM II/B-M 32,5 N y arena de río M-5, rellenos de hormigón de 330 kg. de cemento/m³. de dosificación y armadura según normativa, i/p.p. de formación de dinteles, zunchos, jambas, ejecución de encuentros, piezas especiales, roturas, replanteo, nivelación, aplomado, rejuntado, limpieza y medios auxiliares, s/NTE-FFB-6 y CTE-SE-F.

- Valla de malla soldada en color verde de 50x300x6 en módulos de 2,60x1,50 m., recercada con tubo metálico de 25x25x1,5 mm. y postes intermedios cada 2,60 m. de tubo de 60x60x1,5 mm. ambos galvanizados, totalmente instalada y montada. Incluso retirada de puerta y malla existente y almacenamiento a indicar por la d.f.

- Persiana parasol de lama fija de aluminio perfilado prelacado, en color a elegir por la d.f, doble pared con refuerzo de aluminio extruído. El ancho de las lamas, separación entre ellas y espesores igual al existente de madera. Testero de material sintético reforzado con fibra de vidrio, estructura metálica en aluminio lacado. Totalmente instalada y montada en obra. Incluido el desmontaje de las lamas de madera existentes y reparación de la estructura metálica.

- Desmontado de instalación de paneles solares de cubierta, así como la instalación complementaria en el interior del edificio con recuperación de todos los componentes que puedan ser reutilizados en otra instalación y almacenaje, incluso medidas de protección, medios de elevación, carga y descarga.
- Trasdosado semidirecto formado por maestras separadas 600 mm. de chapa de acero galvanizado de 82 mm., atornillado con tornillos autoperforantes de acero, placa yeso laminado resistente al agua de 15 mm. de espesor, sin aislamiento. I/p.p. de tratamiento de huecos, paso de instalaciones, tornillería, pastas de agarre y juntas, cintas para juntas, anclajes para suelo y techo, limpieza y medios auxiliares. Totalmente terminado y listo para imprimir y pintar o decorar. Según NTE-PTP, UNE 102040 IN y ATEDY.

SEGURIDAD Y SALUD:

- Mes de alquiler de caseta prefabricada para un despacho de oficina y un aseo con inodoro y lavabo de 5,98x2,45x2,45 m. de 14,65 m². Estructura y cerramiento de chapa galvanizada pintada, aislamiento de poliestireno expandido autoextinguible, interior con tablero melaminado en color. Cubierta de chapa galvanizada reforzada con perfil de acero; fibra de vidrio de 60 mm., interior con tablex lacado. Divisiones en tablero de melamina. Suelo de aglomerado revestido con PVC continuo de 2 mm., y poliestireno de 50 mm. con apoyo en base de chapa galvanizada de sección trapezoidal. Puerta de 0,8x2 m., de chapa galvanizada de 1 mm., reforzada y con poliestireno de 20 mm., picaporte y cierre.

Ventana aluminio anodizado corrediza, contra de acero galvanizado.

Instalación eléctrica 220 V., toma de tierra, automático, 2 fluorescentes de 40 W., enchufes para 1500 W. y punto luz exterior de 60 W.

Con transporte a 150 km.(ida y vuelta). Entrega y recogida del módulo con camión grúa. Segundo R.D. 486/97.

- Panel completo serigrafiado sobre planchas de PVC blanco de 0,6 mm. de espesor nominal. Tamaño 700x1000 mm. Válido para incluir hasta 15 símbolos de señales, incluso textos "Prohibido el paso a toda persona ajena a la obra", i/colocación. s/R.D. 485/97.

- Cinta de balizamiento bicolor rojo/blanco de material plástico, incluso colocación y desmontaje. s/R.D. 485/97.

- Valla de contención de peatones, metálica, prolongable de 2,50 m. de largo y 1 m. de altura, color amarilla, amortizable en 5 usos, incluso colocación y desmontaje. s/R.D. 486/97.

- Valla de obra reflectante de 170 x 25 cm. de poliéster reforzado con fibra de vidrio, con terminación en colores roja y blanca, parrulos metálicos, amortizable en 5 usos, incluso colocación y desmontaje. s/R.D. 486/97.
- Extintor de polvo químico ABC polivalente antibrasa de eficacia 13A/55B, de 3 kg. de agente extintor, con soporte, manómetro comprobable y boquilla con difusor, según norma EN-3:1996. Medida la unidad instalada. s/R.D. 486/97.

GESTIÓN DE RESIDUOS:

- Gestión de residuos generados en la obra, incluso carga y transporte en contenedores separados y entrega a gestor autorizado.

CONTROL DE CALIDAD:

- Ensayo para comprobación de la estanqueidad de láminas bituminosas para impermeabilizaciones s/ UNE-EN1928:2000.
- Examen visual para control de la ejecución de soldaduras en estructuras metálicas, s/UNE-EN 970.
- Ensayo de las características geométricas y físicas de los perfiles/chapas de aluminio y acero, con la comprobación de la masa por superficie y geometría, s/ UNE-EN 12373-2:1999, la calidad del sellado, s/ UNE 38016:1990, y el espesor del anodizado, lacado o galvanizado, s/UNE-EN 12373-4:1999.
- Ensayo de las características físicas de una madera con la determinación de la humedad por secado en estufa, s/ UNE-EN 13183-1:2002, el peso específico aparente, s/ UNE 56531:1977, y la dureza, s/ UNE 56534:1977.
- Ensayo para el control estadístico, segundo EHE, en la recepción del hormigón fresco con toma de muestras, fabricación, conservación en cámara húmeda y rotura a compresión simple a 28 días de 2 probetas cilíndricas de 15 x 30 cm. y la consistencia, segundo UNE 83300/1/3/4/13.

5. NORMATIVA:

La presente memoria cumple con todas las normativas vigentes en el Concello de Ames, así como con el resto de leyes y normas que le son de aplicación.

CARACTERÍSTICAS DE LAS OBRAS PROYECTADAS:

Cumplirán las condiciones específicas anteriormente, así como todas las normas de seguridad necesarias para la obra.

6. - DOCUMENTOS QUE INTEGRAN EL PROYECTO:

MEMORIA (TOMO I)

01. - ANTECEDENTES - OBJETO
02. - ESTADO ACTUAL
03. - OBRAS QUE SE PRETENDEN
- 04.- DESCRIPCIÓN GENERAL DE LAS OBRAS
05. - NORMATIVA
06. - DOCUMENTOS QUE INTEGRAN EL PROYECTO
07. - DURACIÓN DE LAS OBRAS
08. - JUSTIFICACIÓN DE PRECIOS
09. - CLASIFICACIÓN DEL CONTRATISTA
10. - RESUMEN DEL PRESUPUESTO
- 11.- DECLARACIÓN DE OBRA COMPLETA

REPORTAJE FOTOGRÁFICA (TOMO I)

ANEXOS (TOMO II)

PLIEGO DE CONDICIONES TÉCNICAS PARTICULARES (TOMO I)

PRESUPUESTO (TOMO I)

1. - PRECIOS UNITARIOS
2. - PRECIOS AUXILIARES
3. - PRECIOS DESCOMPUESTOS
4. - MEDICIONES
5. - CUADRO DE PRECIOS NÚMERO 1
6. - CUADRO DE PRECIOS NÚMERO 2
7. - PRESUPUESTO
8. - RESUMEN DEL PRESUPUESTO

PLANOS (TOMO I)

1. - Situación
2. - Emplazamiento
3. - Estado actual. Planta baja
4. - Estado actual. Planta primera
5. - Estado actual. Planta cubierta
- 6.- Estado actual. Planta baja. Cotas
- 7.- Estado actual. Planta primera. Cotas
- 8.- Estado actual. Alzados norte
- 9.- Estado actual. Alzados sur
- 10.- Estado actual. Alzados este y oeste
- 11 a 20.- Detalles fotográficos
- 21.- Detalles gráficos

7. PLAZO DE EJECUCIÓN

El plazo previsto de ejecución de las obras descritas es de **tres meses** desde el inicio de las obras pudiendo incrementarse en caso de aparición de imprevistos que surjan durante la ejecución de las mismas.

8. JUSTIFICACIÓN DE PRECIOS:

En el presupuesto se establecen los costes de los honorarios de mano de obra, así como los costes de la maquinaria y la estimación de los costes directos e indirectos con los criterios de la orden 12/6/86 del MOPU (actualmente Ministerio de Fomento).

9. CLASIFICACIÓN DEL CONTRATISTA:

Según el artículo 54 de la ley 30/2007, del 30 de octubre, de Contratos del Sector Público.

"1. Para contratar con las administraciones Públicas la ejecución de contratos de las obras de importe igual o superior de 350.000 euros, o de contratos de servicios por presupuesto igual o superior a 120.000 euros, será requisito indispensable que el empresario se encuentre debidamente clasificado. No obstante, no será necesaria clasificación para firmar contratos de servicios (por importe menor al señalado) comprendidos en las categorías 6, 8, 21, 26 e 27 del Anexo II.", por lo tanto:

PARA ESTA OBRA NO SE EXIGIRÍA CLASIFICACIÓN DE LA EMPRESA CONTRATANTE.

Como datos de partida se utilizan los presupuestos parciales y totales del proyecto, así como la orden del 18 de marzo de 1968 y las modificaciones introducidas por la orden del 28 de junio de 1991 sobre la clasificación de empresas contratistas de obras y posteriormente por el reglamento del texto refundido de la ley de Contratos con las Administraciones Públicas.

10. RESUMEN DEL PRESUPUESTO:

El presupuesto de ejecución material obtenido asciende a la cantidad de **34.699,07 Euros** (TREINTA Y CUATRO MIL SEISCIENTOS NOVENTA Y NUEVE EUROS CON SIETE CÉNTIMOS), que incrementadas con los porcentajes que determinan las vigentes disposiciones para los conceptos de gastos generales y beneficio industrial (19%) y el IVA (21%), resulta un presupuesto de contrata de **49.963,19 Euros**. (CUARENTA Y NUEVE MIL NOVECIENTOS SESENTA Y TRES EUROS CON DIECINUEVE CÉNTIMOS).

11. DECLARACIÓN DE OBRA COMPLETA


Según lo previsto en el artículo 21 de Contratos del Estado, se hace mención expresa de que el presente proyecto se refiere a obra completa, y por lo tanto susceptible de entregarse al uso al que se destina sin perjuicio de posteriores ampliaciones de las que puedan ser objeto y comprende todos y cada uno de los elementos precisos para la utilización de la obra.



Ames, 26 de noviembre de 2014


Fdo.: Alejandro Rodríguez Freire
Arquitecto Técnico
Colegiado 1.646 COAATIE.AC
Para ALEJANDRO RODRÍGUEZ FREIRE SLP
Empresa Colegiada 900.088

REPORTAJE FOTOGRÁFICA



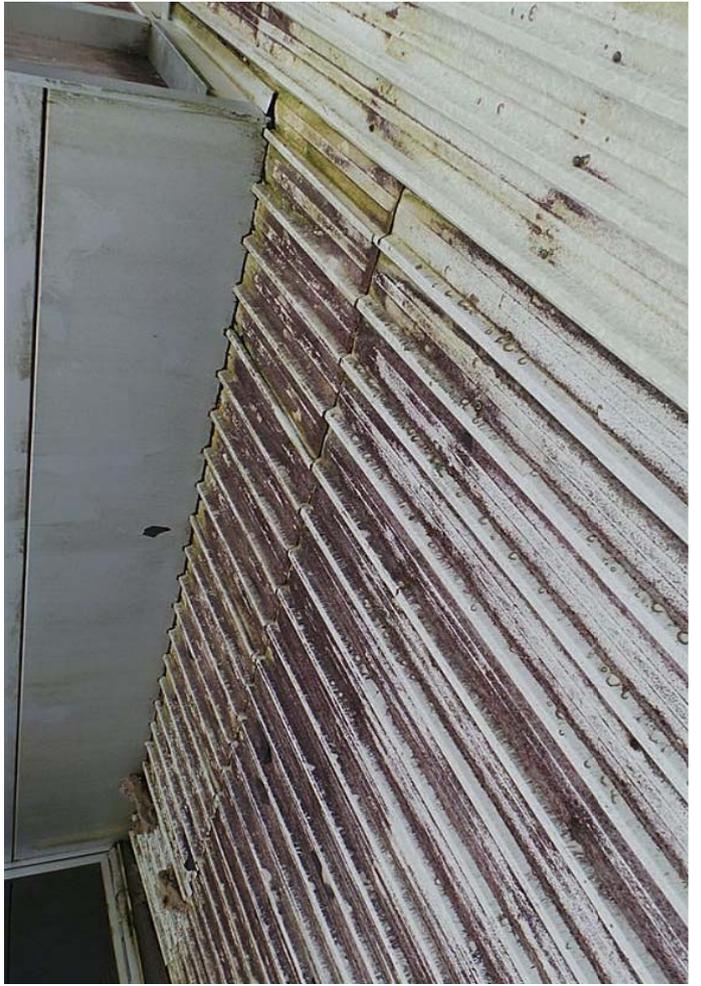

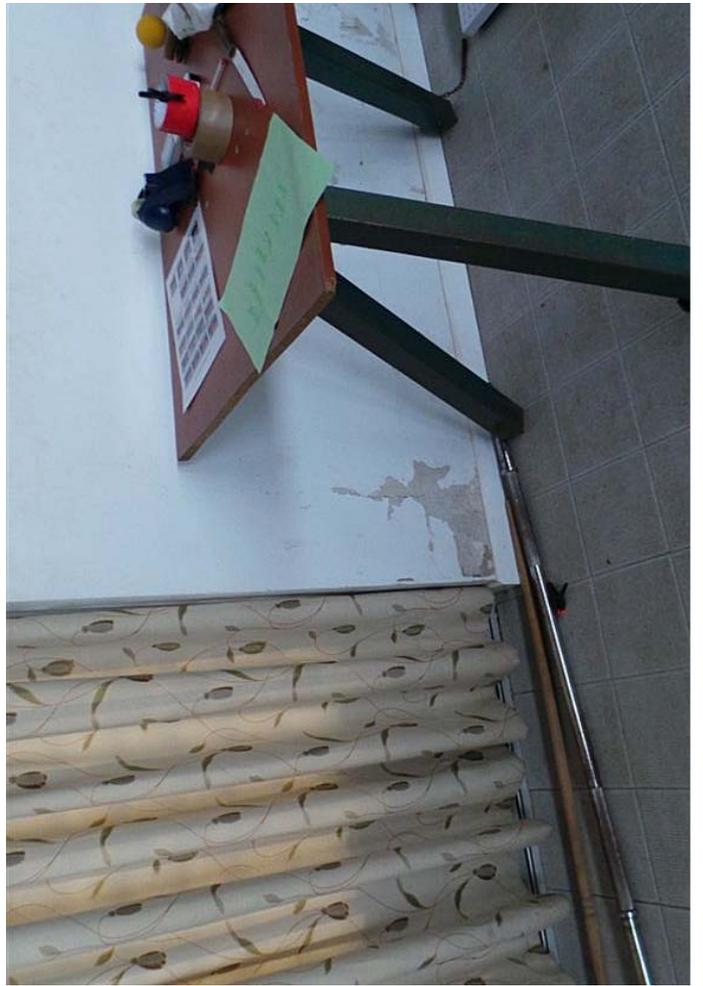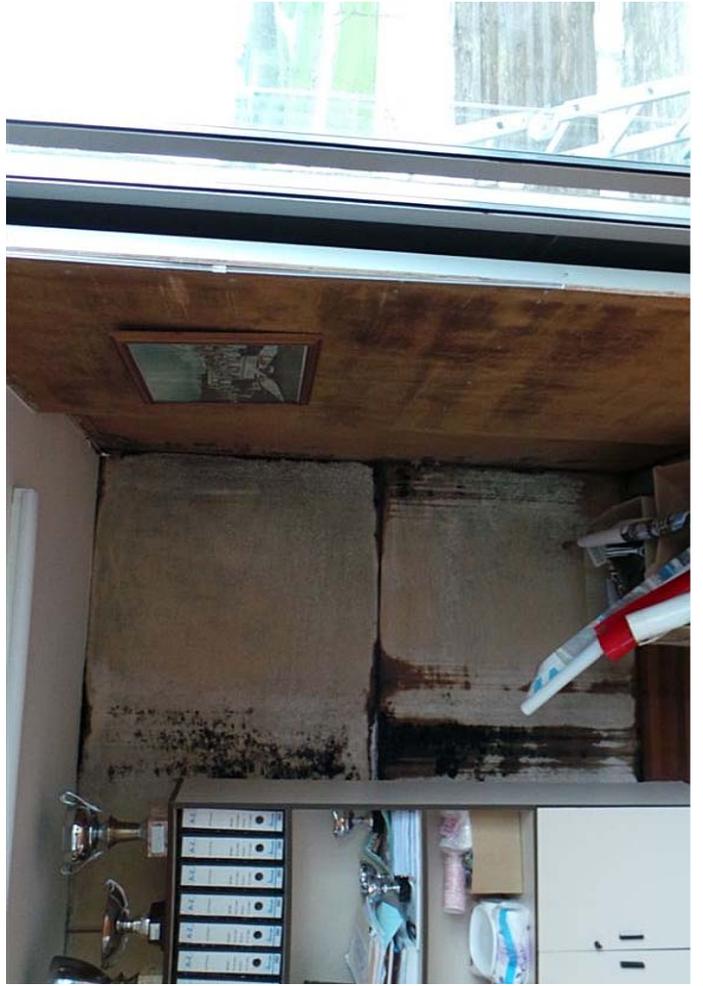

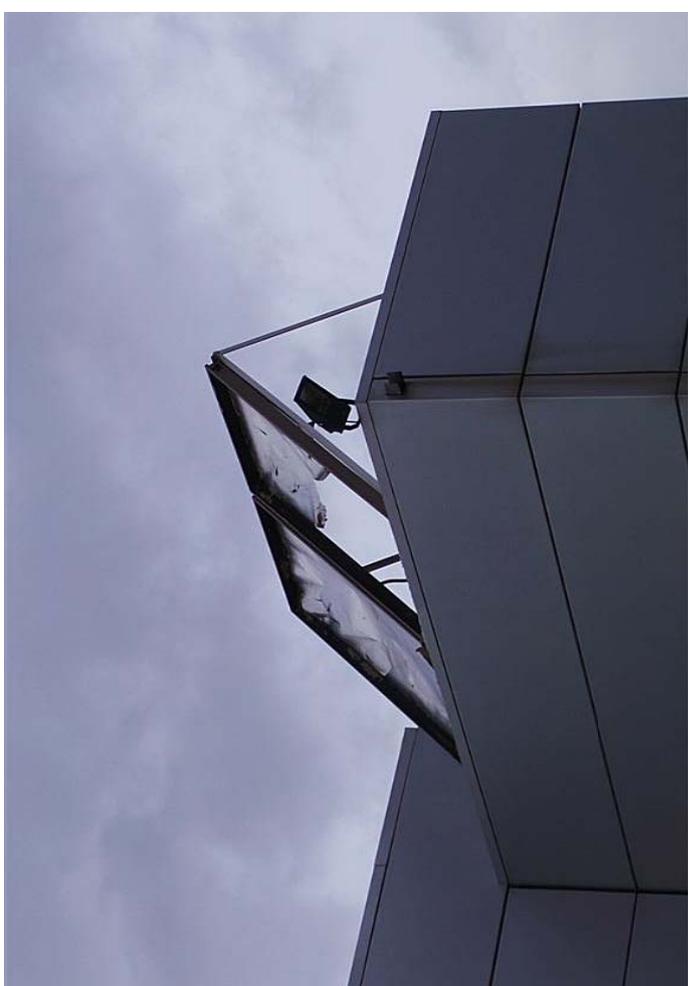





DOCUMENTO N°2:

**PLIEGO DE CONDICIONES
TÉCNICAS PARTICULARES**

PLIEGO DE CONDICIONES DE LA EDIFICACIÓN

PLIEGO DE CLAUSULAS ADMINISTRATIVAS. PLIEGO GENERAL

- DISPOSICIONES GENERALES.
- DISPOSICIONES FACULTATIVAS
- DISPOSICIONES ECONÓMICAS

PLIEGO DE CONDICIONES TÉCNICAS PARTICULARES. PLIEGO PARTICULAR

- PRESCRIPCIONES SOBRE MATERIALES
- PRESCRIPCIONES EN CUANTO A EJECUCIÓN POR UNIDADES DE OBRA
- PRESCRIPCIONES SOBRE VERIFICACIÓN EN EL EDIFICIO TERMINADO
- ANEXOS

PROYECTO: REPARACIÓN DE LAS INSTALACIONES DEL CLUB DE PIRAGÜISMO DE RIBEIRA DO TAMBRE

PROMOTOR: EXCMO. CONCELLO DE AMES

SITUACIÓN: PLAYA FLUVIAL TAPIA - AMES

SUMARIO

Páginas

A.- PLIEGO DE CLAUSULAS ADMINISTRATIVAS. PLIEGO GENERAL

•	CAPITULO I: DISPOSICIONES GENERALES	4
	Naturaleza y objeto del pliego general	
	Documentación del contrato de obra	
•	CAPITULO II: DISPOSICIONES FACULTATIVAS	4
	EPÍGRAFE 1º: DELIMITACION GENERAL DE FUNCIONES TÉCNICAS	4
	Delimitación de competencias	
	El Proyectista	
	El Constructor	
	El Director de obra	
	El Director de la ejecución de la obra	
	Las entidades y los laboratorios de control de calidad de la edificación	
	EPÍGRAFE 2º: DE LAS OBLIGACIONES Y DERECHOS GENERALES DEL CONSTRUCTOR O CONTRATISTA	5
	Verificación de los documentos del Proyecto	
	Plan de Seguridad y Salud	
	Proyecto de Control de Calidad	
	Oficina en la obra	
	Representación del Contratista. Jefe de Obra	
	Presencia del Constructor en la obra	
	Trabajos no estipulados expresamente	
	Interpretaciones, aclaraciones y modificaciones de los documentos del Proyecto	
	Reclamaciones contra las órdenes de la Dirección Facultativa	
	Recusación por el Contratista del personal nombrado por el Arquitecto	
	Faltas de personal	
	Subcontratas	
	EPÍGRAFE 3º: RESPONSABILIDAD CIVIL DE LOS AGENTES QUE INTERVIENEN EN EL PROCESO DE LA EDIFICACIÓN	6
	Daños materiales	
	Responsabilidad civil	
	EPÍGRAFE 4º: PRESCRIPCIONES GENERALES RELATIVAS A TRABAJOS, MATERIALES Y MEDIOS AUXILIARES	7
	Caminos y accesos	
	Replanteo	
	Inicio de la obra. Ritmo de ejecución de los trabajos	
	Orden de los trabajos	
	Facilidades para otros Contratistas	
	Ampliación del Proyecto por causas imprevistas o de fuerza mayor	
	Prórroga por causa de fuerza mayor	
	Responsabilidad de la Dirección Facultativa en el retraso de la obra	
	Condiciones generales de ejecución de los trabajos	
	Documentación de obras ocultas	
	Trabajos defectuosos	
	Vicios ocultos	
	De los materiales y de los aparatos. Su procedencia	
	Presentación de muestras	
	Materiales no utilizables	
	Materiales y aparatos defectuosos	
	Gastos ocasionados por pruebas y ensayos	
	Limpieza de las obras	
	Obras sin prescripciones	
	EPÍGRAFE 5º: DE LAS RECEPCIONES DE EDIFICIOS Y OBRAS ANEJAS	8
	Acta de recepción	
	De las recepciones provisionales	
	Documentación de seguimiento de obra	
	Documentación de control de obra	
	Certificado final de obra	
	Medición definitiva de los trabajos y liquidación provisional de la obra	
	Plazo de garantía	
	Conservación de las obras recibidas provisionalmente	
	De la recepción definitiva	
	Prórroga del plazo de garantía	
	De las recepciones de trabajos cuya contrata haya sido rescindida	
•	CAPITULO III: DISPOSICIONES ECONÓMICAS	9
	EPÍGRAFE 1.º	9
	Principio general	
	EPÍGRAFE 2.º	9
	Fianzas	
	Fianza en subasta pública	
	Ejecución de trabajos con cargo a la fianza	
	Devolución de fianzas	
	Devolución de la fianza en el caso de efectuarse recepciones parciales	
	EPÍGRAFE 3.º: DE LOS PRECIOS	9
	Composición de los precios unitarios	
	Precios de contrata. Importe de contrata	
	Precios contradictorios	
	Reclamación de aumento de precios	

Formas tradicionales de medir o de aplicar los precios
De la revisión de los precios contratados
Acopio de materiales

EPÍGRAFE 4.º: OBRAS POR ADMINISTRACIÓN	10
Administración	
Obras por Administración directa	
Obras por Administración delegada o indirecta	
Liquidación de obras por Administración	
Abono al Constructor de las cuentas de Administración delegada	
Normas para la adquisición de los materiales y aparatos	
Del Constructor en el bajo rendimiento de los obreros	
Responsabilidades del Constructor	
EPÍGRAFE 5.º: VALORACIÓN Y ABONO DE LOS TRABAJOS	10
Formas varias de abono de las obras	
Relaciones valoradas y certificaciones	
Mejoras de obras libremente ejecutadas	
Abono de trabajos presupuestados con partida alzada	
Abono de agotamientos y otros trabajos especiales no contratados	
Pagos	
Abono de trabajos ejecutados durante el plazo de garantía	
EPÍGRAFE 6.º: INDEMNIZACIONES MUTUAS	11
Indemnización por retraso del plazo de terminación de las obras	
Demora de los pagos por parte del propietario	
EPÍGRAFE 7.º: VARIOS	12
Mejoras, aumentos y/o reducciones de obra	
Unidades de obra defectuosas, pero aceptables	
Seguro de las obras	
Conservación de la obra	
Uso por el Contratista de edificios o bienes del propietario	
Pago de arbitrios	
Garantías por daños materiales ocasionados por vicios y defectos de la construcción	

B.-PLIEGO DE CONDICIONES TÉCNICAS PARTICULARES. PLIEGO PARTICULAR

• CAPITULO IV: PRESCRIPCIONES SOBRE MATERIALES	13
EPÍGRAFE 1.º: CONDICIONES GENERALES	13
Calidad de los materiales	
Pruebas y ensayos de los materiales	
Materiales no consignados en proyecto	
Condiciones generales de ejecución	
EPÍGRAFE 2.º: CONDICIONES QUE HAN DE CUMPLIR LOS MATERIALES	13
Materiales para hormigones y morteros	
Acero	
Materiales auxiliares de hormigones	
Encofrados y cimbras	
Aglomerantes excluido cemento	
Materiales de cubierta	
Plomo y cinc	
Materiales para fábrica y forjados	
Materiales para solados y alicatados	
Carpintería de taller	
Carpintería metálica	
Pintura	
Colores, aceites, barnices, etc.	
Fontanería	
Instalaciones eléctricas	
• CAPÍTULO V. PRESCRIPCIONES EN CUANTO A LA EJECUCIÓN POR UNIDADES DE OBRA y	
• CAPÍTULO VI. PRESCRIPCIONES SOBRE VERIFICACIONES EN EL EDIFICIO TERMINADO. MANTENIMIENTO	16
Movimiento de tierras	
Hormigones	
Morteros	
Encofrados	
Armaduras	
Albañilería	
Solados y alicatados	
Carpintería de taller	
Carpintería metálica	
Pintura	
Fontanería	
Instalación eléctrica	
Precauciones a adoptar	
Controles de obra	
EPÍGRAFE 1.º: OTRAS CONDICIONES	26
• CAPITULO VII: ANEXOS - CONDICIONES TÉCNICAS PARTICULARES	27
EPÍGRAFE 1.º: ANEXO 1. INSTRUCCIÓN DE ESTRUCTURAS DE HORMIGÓN EHE	27
EPÍGRAFE 2.º: ANEXO 2. CONDICIONES DE AHORRO DE ENERGÍA. DB HE	27
EPÍGRAFE 3.º: ANEXO 3. CONDICIONES ACÚSTICAS EN LOS EDIFICIOS NBE CA-88	27
EPÍGRAFE 4.º: ANEXO 4. CONDICIONES DE PROTECCIÓN CONTRA INCENDIOS EN LOS EDIFICIOS DB SI	28
EPÍGRAFE 5.º: ANEXO 5. ORDENANZAS MUNICIPALES	29

CAPITULO I DISPOSICIONES GENERALES PLIEGO GENERAL

NATURALEZA Y OBJETO DEL PLIEGO GENERAL.

Artículo 1.- El presente Pliego General de Condiciones tiene carácter supletorio del Pliego de Condiciones particulares del Proyecto. Ambos, como parte del proyecto arquitectónico tiene por finalidad regular la ejecución de las obras fijando los niveles técnicos y de calidad exigibles, precisando las intervenciones que corresponden, según el contrato y con arreglo a la legislación aplicable, al Promotor o dueño de la obra, al Contratista o constructor de la misma, sus técnicos y encargados, al Arquitecto y al Aparejador o Arquitecto Técnico y a los laboratorios y entidades de Control de Calidad, así como las relaciones entre todos ellos y sus correspondientes obligaciones en orden al cumplimiento del contrato de obra.

DOCUMENTACIÓN DEL CONTRATO DE OBRA.

Artículo 2- Integran el contrato los siguientes documentos relacionados por orden de prelación en cuanto al valor de :sus especificaciones en caso de omisión o aparente contradicción:

1.º Las condiciones fijadas en el propio documento de contrato de empresa o arrendamiento de obra, si existiera.

- 2.º El Pliego de Condiciones particulares.
 - 3.º El presente Pliego General de Condiciones.
 - 4.º El resto de la documentación de Proyecto (memoria, planos, mediciones y presupuesto).
- En las obras que lo requieran, también formarán parte el Estudio de Seguridad y Salud y el Proyecto de Control de Calidad de la Edificación.

Deberá incluir las condiciones y delimitación de los campos de actuación de laboratorios y entidades de Control de Calidad, si la obra lo requiriese.

Las órdenes e instrucciones de la Dirección facultativa de la obras se incorporan al Proyecto como interpretación, complemento o precisión de sus determinaciones.

En cada documento, las especificaciones literales prevalecen sobre las gráficas y en los planos, la cota prevalece sobre la medida a escala.

CAPITULO II DISPOSICIONES FACULTATIVAS PLIEGO GENERAL

EPÍGRAFE 1.º DELIMITACION GENERAL DE FUNCIONES TÉCNICAS

DELIMITACIÓN DE FUNCIONES DE LOS AGENTES INTERVINIENTES

Artículo 3.- Ámbito de aplicación de la L.O.E.

La Ley de Ordenación de la Edificación es de aplicación al proceso de la edificación, entendiéndose por tal la acción y el resultado de construir un edificio de carácter permanente, público o privado, cuyo uso principal esté comprendido en los siguientes grupos:

- a) Administrativo, sanitario, religioso, residencial en todas sus formas, docente y cultural.
- b) Aeronáutico; agropecuario; de la energía; de la hidráulica; minero; de telecomunicaciones (referido a la ingeniería de las telecomunicaciones); del transporte terrestre, marítimo, fluvial y aéreo; forestal; industrial; naval; de la ingeniería de saneamiento e higiene, y accesorio a las obras de ingeniería y su explotación.
- c) Todas las demás edificaciones cuyos usos no estén expresamente relacionados en los grupos anteriores.

Cuando el proyecto a realizar tenga por objeto la construcción de edificios para los usos indicados en el grupo a) la titulación académica y profesional habilitante será la de arquitecto.

Cuando el proyecto a realizar tenga por objeto la construcción de edificios para los usos indicados en el grupo b) la titulación académica y profesional habilitante, con carácter general, será la de **ingeniero, ingeniero técnico o arquitecto** y vendrá determinada por las disposiciones legales vigentes para cada profesión, de acuerdo con sus respectivas especialidades y competencias específicas.

Cuando el proyecto a realizar tenga por objeto la construcción de edificios para los usos indicados en el grupo c) la titulación académica y profesional habilitante será la de **arquitecto, arquitecto técnico, ingeniero o ingeniero técnico** y vendrá determinada por las disposiciones legales vigentes para cada profesión, de acuerdo con sus especialidades y competencias específicas.

EL PROMOTOR

Será Promotor cualquier persona, física o jurídica, pública o privada, que, individual o colectivamente decide, impulsa, programa o financia, con recursos propios o ajenos, las obras de edificación para sí o para su posterior enajenación, entrega o cesión a terceros bajo cualquier título.

Son obligaciones del promotor:

- a) Ostentar sobre el solar la titularidad de un derecho que le faculte para construir en él.
- b) Facilitar la documentación e información previa necesaria para la redacción del proyecto, así como autorizar al director de obra las posteriores modificaciones del mismo.
- c) Gestionar y obtener las preceptivas licencias y autorizaciones administrativas, así como suscribir el acta de recepción de la obra.
- d) Designar al Coordinador de Seguridad y Salud para el proyecto y la ejecución de la obra.
- e) Suscribir los seguros previstos en la Ley de Ordenación de la Edificación.
- f) Entregar al adquirente, en su caso, la documentación de obra ejecutada, o cualquier otro documento exigible por las Administraciones competentes.

EL PROYECTISTA

Artículo 4.- Son obligaciones del proyectista (art. 10 de la L.O.E.):

- a) Estar en posesión de la titulación académica y profesional habilitante de arquitecto, arquitecto técnico o ingeniero técnico, según corresponda, y cumplir las condiciones exigibles para el ejercicio de la profesión. En caso de personas jurídicas, designar al técnico redactor del proyecto que tenga la titulación profesional habilitante.
- b) Redactar el proyecto con sujeción a la normativa vigente y a lo que se haya establecido en el contrato y entregarlo, con los visados que en su caso fueran preceptivos.
- c) Acordar, en su caso, con el promotor la contratación de colaboraciones parciales.

EL CONSTRUCTOR

Artículo 5.- Son obligaciones del constructor (art. 11 de la L.O.E.):

- a) Ejecutar la obra con sujeción al proyecto, a la legislación aplicable y a las instrucciones del director de obra y del director de la ejecución de la obra, a fin de alcanzar la calidad exigida en el proyecto.
- b) Tener la titulación o capacitación profesional que habilita para el cumplimiento de las condiciones exigibles para actuar como constructor.
- c) Designar al jefe de obra que asumirá la representación técnica del constructor en la obra y que por su titulación o experiencia deberá tener la capacitación adecuada de acuerdo con las características y la complejidad de la obra.
- d) Asignar a la obra los medios humanos y materiales que su importancia requiera.
- e) Organizar los trabajos de construcción, redactando los planes de obra que se precisen y proyectando o autorizando las instalaciones provisionales y medios auxiliares de la obra.
- f) Elaborar el Plan de Seguridad y Salud de la obra en aplicación del Estudio correspondiente, y disponer, en todo caso, la ejecución de las medidas preventivas, velando por su cumplimiento y por la observancia de la normativa vigente en materia de Seguridad y Salud en el trabajo.
- g) Atender las indicaciones y cumplir las instrucciones del Coordinador en materia de seguridad y salud durante la ejecución de la obra, y en su caso de la dirección facultativa.
- h) Formalizar las subcontrataciones de determinadas partes o instalaciones de la obra dentro de los límites establecidos en el contrato.
- i) Firmar el acta de replanteo o de comienzo y el acta de recepción de la obra.
- j) Ordenar y dirigir la ejecución material con arreglo al proyecto, a las normas técnicas y a las reglas de la buena construcción. A tal efecto, ostenta la jefatura de todo el personal que intervenga en la obra y coordina las intervenciones de los subcontratistas.
- k) Asegurar la idoneidad de todos y cada uno de los materiales y elementos constructivos que se utilicen, comprobando los preparados en obra y rechazando, por iniciativa propia o por prescripción del Aparejador o Arquitecto Técnico, los suministros o prefabricados que no cuenten con las garantías o documentos de idoneidad requeridos por las normas de aplicación.

- l) Custodiar los Libros de órdenes y seguimiento de la obra, así como los de Seguridad y Salud y el del Control de Calidad, éstos si los hubiere, y dar el enterado a las anotaciones que en ellos se practiquen.
- m) Facilitar al Aparejador o Arquitecto Técnico con antelación suficiente, los materiales precisos para el cumplimiento de su cometido.
- n) Preparar las certificaciones parciales de obra y la propuesta de liquidación final.
- o) Suscribir con el Promotor las actas de recepción provisional y definitiva.
- p) Concertar los seguros de accidentes de trabajo y de daños a terceros durante la obra.
- q) Facilitar al director de obra los datos necesarios para la elaboración de la documentación de la obra ejecutada.
- r) Facilitar el acceso a la obra a los Laboratorios y Entidades de Control de Calidad contratados y debidamente homologados para el cometido de sus funciones.
- s) Suscribir las garantías por daños materiales ocasionados por vicios y defectos de la construcción previstas en el Art. 19 de la L.O.E.

EL DIRECTOR DE OBRA

Artículo 6.- Corresponde al Director de Obra:

- a) Estar en posesión de la titulación académica y profesional habilitante de arquitecto, arquitecto técnico, ingeniero o ingeniero técnico, según corresponda y cumplir las condiciones exigibles para el ejercicio de la profesión. En caso de personas jurídicas, designar al técnico director de obra que tenga la titulación profesional habilitante.
- b) Verificar el replanteo y la adecuación de la cimentación y de la estructura proyectadas a las características geotécnicas del terreno.
- c) Dirigir la obra coordinándola con el Proyecto de Ejecución, facilitando su interpretación técnica, económica y estética.
- d) Asistir a las obras, cuantas veces lo requiera su naturaleza y complejidad, a fin de resolver las contingencias que se produzcan en la obra y consignar en el Libro de Órdenes y Asistencias las instrucciones precisas para la correcta interpretación del proyecto.
- e) Elaborar, a requerimiento del promotor o con su conformidad, eventuales modificaciones del proyecto, que vengán exigidas por la marcha de la obra siempre que las mismas se adapten a las disposiciones normativas contempladas y observadas en la redacción del proyecto.
- f) Coordinar, junto al Aparejador o Arquitecto Técnico, el programa de desarrollo de la obra y el Proyecto de Control de Calidad de la obra, con sujeción al Código Técnico de la Edificación y a las especificaciones del Proyecto.
- g) Comprobar, junto al Aparejador o Arquitecto Técnico, los resultados de los análisis e informes realizados por Laboratorios y/o Entidades de Control de Calidad.
- h) Coordinar la intervención en obra de otros técnicos que, en su caso, concurren a la dirección con función propia en aspectos de su especialidad.
- i) Dar conformidad a las certificaciones parciales de obra y la liquidación final.
- j) Suscribir el acta de replanteo o de comienzo de obra y el certificado final de obra, así como conformar las certificaciones parciales y la liquidación final de las unidades de obra ejecutadas, con los visados que en su caso fueran preceptivos.
- k) Asesorar al Promotor durante el proceso de construcción y especialmente en el acto de la recepción.
- l) Preparar con el Contratista, la documentación gráfica y escrita del proyecto definitivamente ejecutado para entregarlo al Promotor.
- m) A dicha documentación se adjuntará, al menos, el acta de recepción, la relación identificativa de los agentes que han intervenido durante el proceso de edificación, así como la relativa a las instrucciones de uso y mantenimiento del edificio y sus instalaciones, de conformidad con la normativa que le sea de aplicación. Esta documentación constituirá el Libro del Edificio, y será entregada a los usuarios finales del edificio.

EL DIRECTOR DE LA EJECUCIÓN DE LA OBRA

Artículo 7.- Corresponde al Aparejador o Arquitecto Técnico la dirección de la ejecución de la obra, que formando parte de la dirección facultativa, asume la función técnica de dirigir la ejecución material de la obra y de controlar cualitativa y cuantitativamente la construcción y la calidad de lo edificado. Siendo sus funciones específicas:

- a) Estar en posesión de la titulación académica y profesional habilitante y cumplir las condiciones exigibles para el ejercicio de la profesión. En caso de personas jurídicas, designar al técnico director de la ejecución de la obra que tenga la titulación profesional habilitante.
- b) Redactar el documento de estudio y análisis del Proyecto para elaborar los programas de organización y de desarrollo de la obra.

- c) Planificar, a la vista del proyecto arquitectónico, del contrato y de la normativa técnica de aplicación, el control de calidad y económico de las obras.
- d) Redactar, cuando se le requiera, el estudio de los sistemas adecuados a los riesgos del trabajo en la realización de la obra y aprobar el Proyecto de Seguridad y Salud para la aplicación del mismo.
- e) Redactar, cuando se le requiera, el Proyecto de Control de Calidad de la Edificación, desarrollando lo especificado en el Proyecto de Ejecución.
- f) Efectuar el replanteo de la obra y preparar el acta correspondiente, suscribiéndola en unión del Arquitecto y del Constructor.
- g) Comprobar las instalaciones provisionales, medios auxiliares y medidas de Seguridad y Salud en el trabajo, controlando su correcta ejecución.
- h) Realizar o disponer las pruebas y ensayos de materiales, instalaciones y demás unidades de obra según las frecuencias de muestreo programadas en el Plan de Control, así como efectuar las demás comprobaciones que resulten necesarias para asegurar la calidad constructiva de acuerdo con el proyecto y la normativa técnica aplicable. De los resultados informará puntualmente al Constructor, impartiendo, en su caso, las órdenes oportunas; de no resolverse la contingencia adoptará las medidas que corresponda dando cuenta al Arquitecto.
- i) Realizar las mediciones de obra ejecutada y dar conformidad, según las relaciones establecidas, a las certificaciones valoradas y a la liquidación final de la obra.
- j) Verificar la recepción en obra de los productos de construcción, ordenando la realización de ensayos y pruebas precisas.
- k) Dirigir la ejecución material de la obra comprobando los replanteos, los materiales, la correcta ejecución y disposición de los elementos constructivos y de las instalaciones, de acuerdo con el proyecto y con las instrucciones del director de obra.
- l) Consignar en el Libro de Órdenes y Asistencias las instrucciones precisas.
- m) Suscribir el acta de replanteo o de comienzo de obra y el certificado final de obra, así como elaborar y suscribir las certificaciones parciales y la liquidación final de las unidades de obra ejecutadas.
- n) Colaborar con los restantes agentes en la elaboración de la documentación de la obra ejecutada, aportando los resultados del control realizado.

EL COORDINADOR DE SEGURIDAD Y SALUD

El coordinador en materia de Seguridad y Salud durante la ejecución de la obra deberá desarrollar las siguientes funciones:

- a) Coordinar la aplicación de los principios generales de prevención y de seguridad.
- b) Coordinar las actividades de la obra para garantizar que los contratistas y, en su caso, los subcontratistas y los trabajadores autónomos apliquen de manera coherente y responsable los principios de la acción preventiva que se recogen en el artículo 15 de la Ley de Prevención de Riesgos Laborales durante la ejecución de la obra.
- c) Aprobar el plan de seguridad y salud elaborado por el contratista y, en su caso, las modificaciones introducidas en el mismo.
- d) Coordinar las acciones y funciones de control de la aplicación correcta de los métodos de trabajo.
- e) Adoptar las medidas necesarias para que sólo las personas autorizadas puedan acceder a la obra. La dirección facultativa asumirá esta función cuando no fuera necesaria la designación de coordinador.

LAS ENTIDADES Y LOS LABORATORIOS DE CONTROL DE CALIDAD DE LA EDIFICACIÓN

Artículo 8.- Las entidades de control de calidad de la edificación prestan asistencia técnica en la verificación de la calidad del proyecto, de los materiales y de la ejecución de la obra y sus instalaciones de acuerdo con el proyecto y la normativa aplicable.

Los laboratorios de ensayos para el control de calidad de la edificación prestan asistencia técnica, mediante la realización de ensayos o pruebas de servicio de los materiales, sistemas o instalaciones de una obra de edificación.

Son obligaciones de las entidades y de los laboratorios de control de calidad (art. 14 de la L.O.E.):

- a) Prestar asistencia técnica y entregar los resultados de su actividad al agente autor del encargo y, en todo caso, al director de la ejecución de las obras.
- b) Justificar la capacidad suficiente de medios materiales y humanos necesarios para realizar adecuadamente los trabajos contratados, en su caso, a través de la correspondiente acreditación oficial otorgada por las Comunidades Autónomas con competencia en la materia.

EPÍGRAFE 2.º

DE LAS OBLIGACIONES Y DERECHOS GENERALES DEL CONSTRUCTOR O CONTRATISTA

VERIFICACIÓN DE LOS DOCUMENTOS DEL PROYECTO

Artículo 9.- Antes de dar comienzo a las obras, el Constructor

consignará por escrito que la documentación aportada le resulta suficiente para la comprensión de la totalidad de la obra contratada, o en caso contra-

rio, solicitará las aclaraciones pertinentes.

PLAN DE SEGURIDAD E HIGIENE

Artículo 10.- El Constructor, a la vista del Proyecto de Ejecución conteniendo, en su caso, el Estudio de Seguridad e Higiene, presentará el Plan de Seguridad e Higiene de la obra a la aprobación del Aparejador o Arquitecto Técnico de la dirección facultativa.

PROYECTO DE CONTROL DE CALIDAD

Artículo 11.- El Constructor tendrá a su disposición el Proyecto de Control de Calidad, si para la obra fuera necesario, en el que se especificarán las características y requisitos que deberán cumplir los materiales y unidades de obra, y los criterios para la recepción de los materiales, según estén avalados o no por sellos marcas e calidad; ensayos, análisis y pruebas a realizar, determinación de lotes y otros parámetros definidos en el Proyecto por el Arquitecto o Aparejador de la Dirección facultativa.

OFICINA EN LA OBRA

Artículo 12.- El Constructor habilitará en la obra una oficina en la que existirá una mesa o tablero adecuado, en el que puedan extenderse y consultarse los planos. En dicha oficina tendrá siempre el Contratista a disposición de la Dirección Facultativa:

- El Proyecto de Ejecución completo, incluidos los complementos que en su caso redacte el Arquitecto.
- La Licencia de Obras.
- El Libro de Ordenes y Asistencia.
- El Plan de Seguridad y Salud y su Libro de Incidencias, si hay para la obra.
- El Proyecto de Control de Calidad y su Libro de registro, si hay para la obra.
- El Reglamento y Ordenanza de Seguridad y Salud en el Trabajo.
- La documentación de los seguros suscritos por el Constructor.

Dispondrá además el Constructor una oficina para la Dirección facultativa, convenientemente acondicionada para que en ella se pueda trabajar con normalidad a cualquier hora de la jornada.

REPRESENTACIÓN DEL CONTRATISTA. JEFE DE OBRA

Artículo 13.- El Constructor viene obligado a comunicar a la propiedad la persona designada como delegado suyo en la obra, que tendrá el carácter de Jefe de Obra de la misma, con dedicación plena y con facultades para representarle y adoptar en todo momento cuantas decisiones competan a la contrata.

Serán sus funciones las del Constructor según se especifica en el artículo 5.

Cuando la importancia de las obras lo requiera y así se consigne en el Pliego de "Condiciones particulares de índole facultativa", el Delegado del Contratista será un facultativo de grado superior o grado medio, según los casos.

El Pliego de Condiciones particulares determinará el personal facultativo o especialista que el Constructor se obligue a mantener en la obra como mínimo, y el tiempo de dedicación comprometido.

El incumplimiento de esta obligación o, en general, la falta de cualificación suficiente por parte del personal según la naturaleza de los trabajos, facultará al Arquitecto para ordenar la paralización de las obras sin derecho a reclamación alguna, hasta que se subsane la deficiencia.

PRESENCIA DEL CONSTRUCTOR EN LA OBRA

Artículo 14.- El Jefe de Obra, por sí o por medio de sus técnicos, o encargados estará presente durante la jornada legal de trabajo y acompañará al Arquitecto o al Aparejador o Arquitecto Técnico, en las visitas que hagan a las obras, poniéndose a su disposición para la práctica de los reconocimientos que se consideren necesarios y suministrándoles los datos precisos para la comprobación de mediciones y liquidaciones.

TRABAJOS NO ESTIPULADOS EXPRESAMENTE

Artículo 15.- Es obligación de la contrata el ejecutar cuando sea necesario para la buena construcción y aspecto de las obras, aun cuando no se halle expresamente determinado en los Documentos de Proyecto, siempre

que, sin separarse de su espíritu y recta interpretación, lo disponga el Arquitecto dentro de los límites de posibilidades que los presupuestos habiliten para cada unidad de obra y tipo de ejecución.

En defecto de especificación en el Pliego de Condiciones Particulares, se entenderá que requiere reformado de proyecto con consentimiento expreso de la propiedad, Promotor, toda variación que suponga incremento de precios de alguna unidad de obra en más del 20 por 100 ó del total del presupuesto en más de un 10 por 100.

INTERPRETACIONES, ACLARACIONES Y MODIFICACIONES DE LOS DOCUMENTOS DEL PROYECTO

Artículo 16.- El Constructor podrá requerir del Arquitecto o del Aparejador o Arquitecto Técnico, según sus respectivos cometidos, las instrucciones o aclaraciones que se precisen para la correcta interpretación y ejecución de lo proyectado.

Cuando se trate de aclarar, interpretar o modificar preceptos de los Pliegos de Condiciones o indicaciones de los planos o croquis, las órdenes e instrucciones correspondientes se comunicarán precisamente por escrito al Constructor, estando éste obligado a su vez a devolver los originales o las copias suscribiendo con su firma el enterado, que figurará al pie de todas las órdenes, avisos o instrucciones que reciba tanto del Aparejador o Arquitecto Técnico como del Arquitecto.

Cualquier reclamación que en contra de las disposiciones tomadas por éstos crea oportuno hacer el Constructor, habrá de dirigirla, dentro precisamente del plazo de tres días, a quién la hubiere dictado, el cual dará al Constructor el correspondiente recibo, si éste lo solicitase.

RECLAMACIONES CONTRA LAS ORDENES DE LA DIRECCION FACULTATIVA

Artículo 17.- Las reclamaciones que el Contratista quiera hacer contra las órdenes o instrucciones dimanadas de la Dirección Facultativa, sólo podrá presentarlas, a través del Arquitecto, ante la Propiedad, si son de orden económico y de acuerdo con las condiciones estipuladas en los Pliegos de Condiciones correspondientes.

Contra disposiciones de orden técnico del Arquitecto o del Aparejador o Arquitecto Técnico, no se admitirá reclamación alguna, pudiendo el Contratista salvar su responsabilidad, si lo estima oportuno, mediante exposición razonada dirigida al Arquitecto, el cual podrá limitar su contestación al acuse de recibo, que en todo caso será obligatorio para este tipo de reclamaciones.

RECUSACIÓN POR EL CONTRATISTA DEL PERSONAL NOMBRADO POR EL ARQUITECTO

Artículo 18.- El Constructor no podrá recusar a los Arquitectos, Aparejadores o personal encargado por éstos de la vigilancia de las obras, ni pedir que por parte de la propiedad se designen otros facultativos para los reconocimientos y mediciones.

Cuando se crea perjudicado por la labor de éstos procederá de acuerdo con lo estipulado en el artículo precedente, pero sin que por esta causa puedan interrumpirse ni perturbarse la marcha de los trabajos.

FALTAS DEL PERSONAL

Artículo 19.- El Arquitecto, en supuestos de desobediencia a sus instrucciones, manifiesta incompetencia o negligencia grave que comprometan o perturben la marcha de los trabajos, podrá requerir al Contratista para que aparte de la obra a los dependientes u operarios causantes de la perturbación.

SUBCONTRATAS

Artículo 20.- El Contratista podrá subcontratar capítulos o unidades de obra a otros contratistas e industriales, con sujeción en su caso, a lo estipulado en el Pliego de Condiciones Particulares y sin perjuicio de sus obligaciones como Contratista general de la obra.

EPÍGRAFE 3.º

RESPONSABILIDAD CIVIL DE LOS AGENTES QUE INTERVIENEN EN EL PROCESO DE LA EDIFICACIÓN

DAÑOS MATERIALES

Artículo 21.- Las personas físicas o jurídicas que intervienen en el proceso de la edificación responderán frente a los propietarios y los terceros adquirentes de los edificios o partes de los mismos, en el caso de que sean objeto de división, de los siguientes daños materiales ocasionados en el edificio dentro de los plazos indicados, contados desde la fecha de recepción de la obra, sin reservas o desde la subsanación de éstas:

- a) Durante diez años, de los daños materiales causados en el edificio por vicios o defectos que afecten a la cimentación, los soportes, las vigas, los forjados, los muros de carga u otros elementos estructurales, y que comprometan directamente la resistencia mecánica y la estabilidad del edificio.
- b) Durante tres años, de los daños materiales causados en el edificio por vicios o defectos de los elementos constructivos o de las instalaciones que ocasionen el incumplimiento de los requisitos de habitabilidad del art. 3 de la L.O.E.

El constructor también responderá de los daños materiales por vicios o defectos de ejecución que afecten a elementos de terminación o acabado

de las obras dentro del plazo de un año.

RESPONSABILIDAD CIVIL

Artículo 22.- La responsabilidad civil será exigible en forma **personal e individualizada**, tanto por actos u omisiones de propios, como por actos u omisiones de personas por las que se deba responder.

No obstante, cuando pudiera individualizarse la causa de los daños materiales o quedase debidamente probada la concurrencia de culpas sin que pudiera precisarse el grado de intervención de cada agente en el daño producido, la responsabilidad se exigirá solidariamente. En todo caso, el promotor responderá solidariamente con los demás agentes intervinientes ante los posibles adquirentes de los daños materiales en el edificio ocasionados por vicios o defectos de construcción.

Sin perjuicio de las medidas de intervención administrativas que en cada caso procedan, la responsabilidad del promotor que se establece en la Ley de Ordenación de la Edificación se entenderá a las personas físicas o jurídicas que, a tenor del contrato o de su intervención decisoria en la

promoción, actúen como tales promotores bajo la forma de promotor o gestor de cooperativas o de comunidades de propietarios u otras figuras análogas.

Cuando el proyecto haya sido contratado conjuntamente con más de un proyectista, los mismos responderán solidariamente.

Los proyectistas que contraten los cálculos, estudios, dictámenes o informes de otros profesionales, serán directamente responsables de los daños que puedan derivarse de su insuficiencia, incorrección o inexactitud, sin perjuicio de la repetición que pudieran ejercer contra sus autores.

El constructor responderá directamente de los daños materiales causados en el edificio por vicios o defectos derivados de la impericia, falta de capacidad profesional o técnica, negligencia o incumplimiento de las obligaciones atribuidas al jefe de obra y demás personas físicas o jurídicas que de él dependan.

Cuando el constructor subcontrate con otras personas físicas o jurídicas la ejecución de determinadas partes o instalaciones de la obra, será directamente responsable de los daños materiales por vicios o defectos de su ejecución, sin perjuicio de la repetición a que hubiere lugar.

El director de obra y el director de la ejecución de la obra que sus-

criban el certificado final de obra serán responsables de la veracidad y exactitud de dicho documento.

Quien acepte la dirección de una obra cuyo proyecto no haya elaborado él mismo, asumirá las responsabilidades derivadas de las omisiones, deficiencias o imperfecciones del proyecto, sin perjuicio de la repetición que pudiere corresponderle frente al proyectista.

Cuando la dirección de obra se contrate de manera conjunta a más de un técnico, los mismos responderán solidariamente sin perjuicio de la distribución que entre ellos corresponda.

Las responsabilidades por daños no serán exigibles a los agentes que intervengan en el proceso de la edificación, si se prueba que aquellos fueron ocasionados por caso fortuito, fuerza mayor, acto de tercero o por el propio perjuicio por el daño.

Las responsabilidades a que se refiere este artículo se entienden sin perjuicio de las que alcanzan al vendedor de los edificios o partes edificadas frente al comprador conforme al contrato de compraventa suscrito entre ellos, a los artículos 1.484 y siguientes del Código Civil y demás legislación aplicable a la compraventa.

EPÍGRAFE 4.º

PRESCRIPCIONES GENERALES RELATIVAS A TRABAJOS, MATERIALES Y MEDIOS AUXILIARES

CAMINOS Y ACCESOS

Artículo 23.- El Constructor dispondrá por su cuenta los accesos a la obra, el cerramiento o vallado de ésta y su mantenimiento durante la ejecución de la obra. El Aparejador o Arquitecto Técnico podrá exigir su modificación o mejora.

REPLANTEO

Artículo 24.- El Constructor iniciará las obras con el replanteo de las mismas en el terreno, señalando las referencias principales que mantendrá como base de ulteriores replanteos parciales. Dichos trabajos se considerará a cargo del Contratista e incluidos en su oferta.

El Constructor someterá el replanteo a la aprobación del Aparejador o Arquitecto Técnico y una vez esto haya dado su conformidad preparará un acta acompañada de un plano que deberá ser aprobada por el Arquitecto, siendo responsabilidad del Constructor la omisión de este trámite.

INICIO DE LA OBRA. RITMO DE EJECUCIÓN DE LOS TRABAJOS

Artículo 25.- El Constructor dará comienzo a las obras en el plazo marcado en el Pliego de Condiciones Particulares, desarrollándolas en la forma necesaria para que dentro de los periodos parciales en aquél señalados queden ejecutados los trabajos correspondientes y, en consecuencia, la ejecución total se lleve a efecto dentro del plazo exigido en el Contrato.

Obligatoriamente y por escrito, deberá el Contratista dar cuenta al Arquitecto y al Aparejador o Arquitecto Técnico del comienzo de los trabajos al menos con tres días de antelación.

ORDEN DE LOS TRABAJOS

Artículo 26.- En general, la determinación del orden de los trabajos es facultad de la contrata, salvo aquellos casos en que, por circunstancias de orden técnico, estime conveniente su variación la Dirección Facultativa.

FACILIDADES PARA OTROS CONTRATISTAS

Artículo 27.- De acuerdo con lo que requiera la Dirección Facultativa, el Contratista General deberá dar todas las facilidades razonables para la realización de los trabajos que le sean encomendados a todos los demás Contratistas que intervengan en la obra. Ello sin perjuicio de las compensaciones económicas a que haya lugar entre Contratistas por utilización de medios auxiliares o suministros de energía u otros conceptos.

En caso de litigio, ambos Contratistas estarán a lo que resuelva la Dirección Facultativa.

AMPLIACIÓN DEL PROYECTO POR CAUSAS IMPREVISTAS O DE FUERZA MAYOR

Artículo 28.- Cuando sea preciso por motivo imprevisto o por cualquier accidente, ampliar el Proyecto, no se interrumpirán los trabajos, continuándose según las instrucciones dadas por el Arquitecto en tanto se formula o se tramita el Proyecto Reformado.

El Constructor está obligado a realizar con su personal y sus materiales cuanto la Dirección de las obras disponga para apeos, apuntalamientos, derribos, recalzos o cualquier otra obra de carácter urgente, anticipando de momento este servicio, cuyo importe le será consignado en un presupuesto adicional o abonado directamente, de acuerdo con lo que se convenga.

PRÓRROGA POR CAUSA DE FUERZA MAYOR

Artículo 29.- Si por causa de fuerza mayor o independiente de la voluntad del Constructor, éste no pudiese comenzar las obras, o tuviese que suspenderlas, o no le fuera posible terminarlas en los plazos prefijados, se le otorgará una prórroga proporcionada para el cumplimiento de la contrata, previo informe favorable del Arquitecto. Para ello, el Constructor expondrá, en escrito dirigido al Arquitecto, la causa que impide la ejecución o la marcha de los trabajos y el retraso que por ello se originaría en los plazos acordados, razonando debidamente la prórroga que por dicha causa solicita.

RESPONSABILIDAD DE LA DIRECCIÓN FACULTATIVA EN EL RETRASO

DE LA OBRA

Artículo 30.- El Contratista no podrá excusarse de no haber cumplido los plazos de obras estipulados, alegando como causa la carencia de planos u órdenes de la Dirección Facultativa, a excepción del caso en que habiéndolo solicitado por escrito no se le hubiesen proporcionado.

CONDICIONES GENERALES DE EJECUCIÓN DE LOS TRABAJOS

Artículo 31.- Todos los trabajos se ejecutarán con estricta sujeción al Proyecto, a las modificaciones del mismo que previamente hayan sido aprobadas y a las órdenes e instrucciones que bajo su responsabilidad y por escrito entreguen el Arquitecto o el Aparejador o Arquitecto Técnico al Constructor, dentro de las limitaciones presupuestarias y de conformidad con lo especificado en el artículo 15.

DOCUMENTACIÓN DE OBRAS OCULTAS

Artículo 32.- De todos los trabajos y unidades de obra que hayan de quedar ocultos a la terminación del edificio, se levantarán los planos precisos para que queden perfectamente definidos; estos documentos se extenderán por triplicado, entregándose: uno, al Arquitecto; otro, al Aparejador; y, el tercero, al Contratista, firmados todos ellos por los tres. Dichos planos, que deberán ir suficientemente acotados, se considerarán documentos indispensables e irrecusables para efectuar las mediciones.

TRABAJOS DEFECTUOSOS

Artículo 33.- El Constructor debe emplear los materiales que cumplan las condiciones exigidas en las "Condiciones generales y particulares de índole Técnica" del Pliego de Condiciones y realizará todos y cada uno de los trabajos contratados de acuerdo con lo especificado también en dicho documento.

Por ello, y hasta que tenga lugar la recepción definitiva del edificio, es responsable de la ejecución de los trabajos que ha contratado y de las faltas y defectos que en éstos puedan existir por su mala ejecución o por la deficiente calidad de los materiales empleados o aparatos colocados, sin que le exonere de responsabilidad el control que compete al Aparejador o Arquitecto Técnico, ni tampoco el hecho de que estos trabajos hayan sido valorados en las certificaciones parciales de obra, que siempre se entenderán extendidas y abonadas a buena cuenta.

Como consecuencia de lo anteriormente expresado, cuando el Aparejador o Arquitecto Técnico advierta vicios o defectos en los trabajos ejecutados, o que los materiales empleados o los aparatos colocados no reúnen las condiciones preceptuadas, ya sea en el curso de la ejecución de los trabajos, o finalizados éstos, y antes de verificarse la recepción definitiva de la obra, podrá disponer que las partes defectuosas sean demolidas y reconstruidas de acuerdo con lo contratado, y todo ello a expensas de la contrata. Si ésta no estimase justa la decisión y se negase a la demolición y reconstrucción ordenadas, se planteará la cuestión ante el Arquitecto de la obra, quien resolverá.

VICIOS OCULTOS

Artículo 34.- Si el Aparejador o Arquitecto Técnico tuviese fundadas razones para creer en la existencia de vicios ocultos de construcción en las obras ejecutadas, ordenará efectuar en cualquier tiempo, y antes de la recepción definitiva, los ensayos, destructivos o no, que crea necesarios para reconocer los trabajos que suponga defectuosos, dando cuenta de la circunstancia al Arquitecto.

Los gastos que se ocasionen serán de cuenta del Constructor, siempre que los vicios existan realmente, en caso contrario serán a cargo de la Propiedad.

DE LOS MATERIALES Y DE LOS APARATOS. SU PROCEDENCIA

Artículo 35.- El Constructor tiene libertad de proveerse de los materiales y aparatos de todas clases en los puntos que le parezca conveniente, excepto en los casos en que el Pliego Particular de Condiciones Técnicas preceptúe una procedencia determinada.

Obligatoriamente, y antes de proceder a su empleo o acopio, el Cons-

tractor deberá presentar al Aparejador o Arquitecto Técnico una lista completa de los materiales y aparatos que vaya a utilizar en la que se especifiquen todas las indicaciones sobre marcas, calidades, procedencia e idoneidad de cada uno de ellos.

PRESENTACIÓN DE MUESTRAS

Artículo 36.- A petición del Arquitecto, el Constructor le presentará las muestras de los materiales siempre con la antelación prevista en el Calendario de la Obra.

MATERIALES NO UTILIZABLES

Artículo 37.- El Constructor, a su costa, transportará y colocará, agrupándolos ordenadamente y en el lugar adecuado, los materiales procedentes de las excavaciones, derribos, etc., que no sean utilizables en la obra.

Se retirarán de ésta o se llevarán al vertedero, cuando así estuviese establecido en el Pliego de Condiciones Particulares vigente en la obra.

Si no se hubiese preceptuado nada sobre el particular, se retirarán de ella cuando así lo ordene el Aparejador o Arquitecto Técnico, pero acordando previamente con el Constructor su justa tasación, teniendo en cuenta el valor de dichos materiales y los gastos de su transporte.

MATERIALES Y APARATOS DEFECTUOSOS

Artículo 38.- Cuando los materiales, elementos de instalaciones o aparatos no fuesen de la calidad prescrita en este Pliego, o no tuvieran la preparación en él exigida o, en fin, cuando la falta de prescripciones formales de aquél, se reconociera o demostrara que no eran adecuados para su objeto, el Arquitecto a instancias del Aparejador o Arquitecto Técnico, dará orden al Constructor de sustituirlos por otros que satisfagan las condiciones

o llenen el objeto a que se destinen.

Si a los quince (15) días de recibir el Constructor orden de que retire los materiales que no estén en condiciones, no ha sido cumplida, podrá hacerlo la Propiedad cargando los gastos a la contrata.

Si los materiales, elementos de instalaciones o aparatos fueran defectuosos, pero aceptables a juicio del Arquitecto, se recibirán pero con la rebaja del precio que aquél determine, a no ser que el Constructor prefiera sustituirlos por otros en condiciones.

GASTOS OCASIONADOS POR PRUEBAS Y ENSAYOS

Artículo 39.- Todos los gastos originados por las pruebas y ensayos de materiales o elementos que intervengan en la ejecución de las obras, serán de cuenta de la contrata.

Todo ensayo que no haya resultado satisfactorio o que no ofrezca las suficientes garantías podrá comenzarse de nuevo a cargo del mismo.

LIMPIEZA DE LAS OBRAS

Artículo 40.- Es obligación del Constructor mantener limpias las obras y sus alrededores, tanto de escombros como de materiales sobrantes, hacer desaparecer las instalaciones provisionales que no sean necesarias, así como adoptar las medidas y ejecutar todos los trabajos que sean necesarios para que la obra ofrezca buen aspecto.

OBRAS SIN PRESCRIPCIONES

Artículo 41.- En la ejecución de trabajos que entran en la construcción de las obras y para los cuales no existan prescripciones consignadas explícitamente en este Pliego ni en la restante documentación del Proyecto, el Constructor se atenderá, en primer término, a las instrucciones que dicte la Dirección Facultativa de las obras y, en segundo lugar, a las reglas y prácticas de la buena construcción.

EPÍGRAFE 5.º

DE LAS RECEPCIONES DE EDIFICIOS Y OBRAS ANEJAS

ACTA DE RECEPCIÓN

Artículo 42.- La recepción de la obra es el acto por el cual el constructor una vez concluida ésta, hace entrega de la misma al promotor y es aceptada por éste. Podrá realizarse con o sin reservas y deberá abarcar la totalidad de la obra o fases completas y terminadas de la misma, cuando así se acuerde por las partes.

La recepción deberá consignarse en un acta firmada, al menos, por el promotor y el constructor, y en la misma se hará constar:

- Las partes que intervienen.
- La fecha del certificado final de la totalidad de la obra o de la fase completa y terminada de la misma.
- El coste final de la ejecución material de la obra.
- La declaración de la recepción de la obra con o sin reservas, especificando, en su caso, éstas de manera objetiva, y el plazo en que deberán quedar subsanados los defectos observados. Una vez subsanados los mismos, se hará constar en un acta aparte, suscrita por los firmantes de la recepción.
- Las garantías que, en su caso, se exijan al constructor para asegurar sus responsabilidades.
- Se adjuntará el certificado final de obra suscrito por el director de obra (arquitecto) y el director de la ejecución de la obra (aparejador) y la documentación justificativa del control de calidad realizado.

El promotor podrá rechazar la recepción de la obra por considerar que la misma no está terminada o que no se adecua a las condiciones contractuales. En todo caso, el rechazo deberá ser motivado por escrito en el acta, en la que se fijará el nuevo plazo para efectuar la recepción.

Salvo pacto expreso en contrario, la recepción de la obra tendrá lugar dentro de los treinta días siguientes a la fecha de su terminación, acreditada en el certificado final de obra, plazo que se contará a partir de la notificación efectuada por escrito al promotor. La recepción se entenderá tácitamente producida si transcurridos treinta días desde la fecha indicada el promotor no hubiera puesto de manifiesto reservas o rechazo motivado por escrito.

DE LAS RECEPCIONES PROVISIONALES

Artículo 43.- Esta se realizará con la intervención de la Propiedad, del Constructor, del Arquitecto y del Aparejador o Arquitecto Técnico. Se convocará también a los restantes técnicos que, en su caso, hubiesen intervenido en la dirección con función propia en aspectos parciales o unidades especializadas.

Practicado un detenido reconocimiento de las obras, se extenderá un acta con tantos ejemplares como intervinientes y firmados por todos ellos. Desde esta fecha empezará a correr el plazo de garantía, si las obras se hallasen en estado de ser admitidas. Seguidamente, los Técnicos de la Dirección Facultativa extenderán el correspondiente Certificado de final de obra.

Cuando las obras no se hallen en estado de ser recibidas, se hará constar en el acta y se darán al Constructor las oportunas instrucciones para remediar los defectos observados, fijando un plazo para subsanarlos, expirado el cual, se efectuará un nuevo reconocimiento a fin de proceder a la recepción provisional de la obra.

Si el Constructor no hubiese cumplido, podrá declararse resuelto el contrato con pérdida de la fianza.

DOCUMENTACIÓN FINAL

Artículo 44.- El Arquitecto, asistido por el Contratista y los técnicos que hubieren intervenido en la obra, redactarán la documentación final de las obras, que se facilitará a la Propiedad. Dicha documentación se adjuntará, al acta de recepción, con la relación identificativa de los agentes que han intervenido durante el proceso de edificación, así como la relativa a las instrucciones de uso y mantenimiento del edificio y sus instalaciones, de conformidad con la normativa que le sea de aplicación. Esta documentación constituirá el Libro del Edificio, que ha de ser encargada por el promotor, será entregada a los usuarios finales del edificio.

A su vez dicha documentación se divide en:

a.- DOCUMENTACIÓN DE SEGUIMIENTO DE OBRA

Dicha documentación según el Código Técnico de la Edificación se compone de:

- Libro de órdenes y asistencias de acuerdo con lo previsto en el Decreto 461/1971 de 11 de marzo.
 - Libro de incidencias en materia de seguridad y salud, según el Real Decreto 1627/1997 de 24 de octubre.
 - Proyecto con sus anejos y modificaciones debidamente autorizadas por el director de la obra.
 - Licencia de obras, de apertura del centro de trabajo y, en su caso, de otras autorizaciones administrativas.
- La documentación de seguimiento será depositada por el director de la obra en el COAG.

b.- DOCUMENTACIÓN DE CONTROL DE OBRA

Su contenido cuya recopilación es responsabilidad del director de ejecución de obra, se compone de:

- Documentación de control, que debe corresponder a lo establecido en el proyecto, mas sus anejos y modificaciones.
- Documentación, instrucciones de uso y mantenimiento, así como garantías de los materiales y suministros que debe ser proporcionada por el constructor, siendo conveniente recordárselo fehacientemente.
- En su caso, documentación de calidad de las unidades de obra, preparada por el constructor y autorizada por el director de ejecución en su colegio profesional.

c.- CERTIFICADO FINAL DE OBRA.

Este se ajustará al modelo publicado en el Decreto 462/1971 de 11 de marzo, del Ministerio de Vivienda, en donde el director de la ejecución de la obra certificará haber dirigido la ejecución material de las obras y controlado cuantitativa y cualitativamente la construcción y la calidad de lo edificado de acuerdo con el proyecto, la documentación técnica que lo desarrolla y las normas de buena construcción.

El director de la obra certificará que la edificación ha sido realizada bajo su dirección, de conformidad con el proyecto objeto de la licencia y la documentación técnica que lo complementa, hallándose dispuesta para su adecuada utilización con arreglo a las instrucciones de uso y mantenimiento.

Al certificado final de obra se le unirán como anejos los siguientes documentos:

- Descripción de las modificaciones que, con la conformidad del promotor, se hubiesen introducido durante la obra haciendo constar su compatibilidad con las condiciones de la licencia.
- Relación de los controles realizados.

MEDICIÓN DEFINITIVA DE LOS TRABAJOS Y LIQUIDACIÓN PROVISIONAL DE LA OBRA

Artículo 45.- Recibidas provisionalmente las obras, se procederá inmediatamente por el Aparejador o Arquitecto Técnico a su medición definitiva, con precisa asistencia del Constructor o de su representante. Se extenderá la oportuna certificación por triplicado que, aprobada por el Arquitecto con su firma, servirá para el abono por la Propiedad del saldo resultante salvo la cantidad retenida en concepto de fianza (según lo estipulado en el Art. 6 de la L.O.E.)

PLAZO DE GARANTÍA

Artículo 46.- El plazo de garantía deberá estipularse en el Pliego de Condiciones Particulares y en cualquier caso nunca deberá ser inferior a nueve meses (un año con Contratos de las Administraciones Públicas).

CONSERVACIÓN DE LAS OBRAS RECIBIDAS PROVISIONALMENTE

Artículo 47.- Los gastos de conservación durante el plazo de garantía comprendido entre las recepciones provisional y definitiva, correrán a cargo del Contratista.

Si el edificio fuese ocupado o utilizado antes de la recepción definitiva, la guardería, limpieza y reparaciones causadas por el uso correrán a cargo del propietario y las reparaciones por vicios de obra o por defectos en las instalaciones, serán a cargo de la contrata.

DE LA RECEPCIÓN DEFINITIVA

Artículo 48.- La recepción definitiva se verificará después de transcurrido el plazo de garantía en igual forma y con las mismas formalidades que la

provisional, a partir de cuya fecha cesará la obligación del Constructor de reparar a su cargo aquellos desperfectos inherentes a la normal conservación de los edificios y quedarán sólo subsistentes todas las responsabilidades que pudieran alcanzarse por vicios de la construcción.
PRORROGA DEL PLAZO DE GARANTÍA

Artículo 49.- Si al proceder al reconocimiento para la recepción definitiva de la obra, no se encontrase ésta en las condiciones debidas, se aplazará dicha recepción definitiva y el Arquitecto-Director marcará al Constructor los plazos y formas en que deberán realizarse las obras necesarias y, de no efectuarse dentro de aquellos, podrá resolverse el contrato con pérdida de la fianza.

DE LAS RECEPCIONES DE TRABAJOS CUYA CONTRATA HAYA SIDO RESCINDIDA

Artículo 50.- En el caso de resolución del contrato, el Contratista vendrá obligado a retirar, en el plazo que se fije en el Pliego de Condiciones Particulares, la maquinaria, medios auxiliares, instalaciones, etc., a resolver los subcontratos que tuviese concertados y a dejar la obra en condiciones de ser reanudada por otra empresa.

Las obras y trabajos terminados por completo se recibirán provisionalmente con los trámites establecidos en este Pliego de Condiciones. Transcurrido el plazo de garantía se recibirán definitivamente según lo dispuesto en este Pliego.

Para las obras y trabajos no determinados pero aceptables a juicio del Arquitecto Director, se efectuará una sola y definitiva recepción.

CAPITULO III DISPOSICIONES ECONÓMICAS PLIEGO GENERAL

EPÍGRAFE 1.º PRINCIPIO GENERAL

Artículo 51.- Todos los que intervienen en el proceso de construcción tienen derecho a percibir puntualmente las cantidades devengadas por su correcta actuación con arreglo a las condiciones contractualmente establecidas.

La propiedad, el contratista y, en su caso, los técnicos pueden exigirse reciprocamente las garantías adecuadas al cumplimiento puntual de sus obligaciones de pago.

EPÍGRAFE 2.º FIANZAS

Artículo 52.- El contratista prestará fianza con arreglo a alguno de los siguientes procedimientos según se estipule:

- a) Depósito previo, en metálico, valores, o aval bancario, por importe entre el 4 por 100 y el 10 por 100 del precio total de contrata.
- b) Mediante retención en las certificaciones parciales o pagos a cuenta en igual proporción.

El porcentaje de aplicación para el depósito o la retención se fijará en el Pliego de Condiciones Particulares.

FIANZA EN SUBASTA PÚBLICA

Artículo 53.- En el caso de que la obra se adjudique por subasta pública, el depósito provisional para tomar parte en ella se especificará en el anuncio de la misma y su cuantía será de ordinario, y salvo estipulación distinta en el Pliego de Condiciones particulares vigente en la obra, de un cuatro por ciento (4 por 100) como mínimo, del total del Presupuesto de contrata.

El Contratista a quien se haya adjudicado la ejecución de una obra o servicio para la misma, deberá depositar en el punto y plazo fijados en el anuncio de la subasta o el que se determine en el Pliego de Condiciones Particulares del Proyecto, la fianza definitiva que se señale y, en su defecto, su importe será el diez por cien (10 por 100) de la cantidad por la que se haga la adjudicación de las formas especificadas en el apartado anterior.

El plazo señalado en el párrafo anterior, y salvo condición expresa establecida en el Pliego de Condiciones particulares, no excederá de treinta días naturales a partir de la fecha en que se le comunique la adjudicación, y dentro de él deberá presentar el adjudicatario la carta de pago o recibo que

acredite la constitución de la fianza a que se refiere el mismo párrafo.

La falta de cumplimiento de este requisito dará lugar a que se declare nula la adjudicación, y el adjudicatario perderá el depósito provisional que hubiese hecho para tomar parte en la subasta.

EJECUCIÓN DE TRABAJOS CON CARGO A LA FIANZA

Artículo 54.- Si el Contratista se negase a hacer por su cuenta los trabajos precisos para ultimar la obra en las condiciones contratadas. el Arquitecto Director, en nombre y representación del propietario, los ordenará ejecutar a un tercero, o, podrá realizarlos directamente por administración, abonando su importe con la fianza depositada, sin perjuicio de las acciones a que tenga derecho el Propietario, en el caso de que el importe de la fianza no bastare para cubrir el importe de los gastos efectuados en las unidades de obra que no fuesen de recibo.

DEVOLUCIÓN DE FIANZAS

Artículo 55.- La fianza retenida será devuelta al Contratista en un plazo que no excederá de treinta (30) días una vez firmada el Acta de Recepción Definitiva de la obra. La propiedad podrá exigir que el Contratista le acredite la liquidación y finiquito de sus deudas causadas por la ejecución de la obra, tales como salarios, suministros, subcontratos...

DEVOLUCIÓN DE LA FIANZA EN EL CASO DE EFECTUARSE RECEPCIONES PARCIALES

Artículo 56.- Si la propiedad, con la conformidad del Arquitecto Director, accediera a hacer recepciones parciales, tendrá derecho el Contratista a que se le devuelva la parte proporcional de la fianza.

EPÍGRAFE 3.º DE LOS PRECIOS

COMPOSICIÓN DE LOS PRECIOS UNITARIOS

Artículo 57.- El cálculo de los precios de las distintas unidades de obra es el resultado de sumar los costes directos, los indirectos, los gastos generales y el beneficio industrial.

Se considerarán costes directos:

- a) La mano de obra, con sus pluses y cargas y seguros sociales, que interviene directamente en la ejecución de la unidad de obra.
- b) Los materiales, a los precios resultantes a pie de obra, que queden integrados en la unidad de que se trate o que sean necesarios pa-

ra su ejecución.

- c) Los equipos y sistemas técnicos de seguridad e higiene para la prevención y protección de accidentes y enfermedades profesionales.
- d) Los gastos de personal, combustible, energía, etc., que tengan lugar por el accionamiento o funcionamiento de la maquinaria e instalaciones utilizadas en la ejecución de la unidad de obra.
- e) Los gastos de amortización y conservación de la maquinaria, instalaciones, sistemas y equipos anteriormente citados.

Se considerarán costes indirectos:

Los gastos de instalación de oficinas a pie de obra, comunicaciones edificación de almacenes, talleres, pabellones temporales para obreros, laboratorios, seguros, etc., los del personal técnico y administrativo adscrito exclusivamente a la obra y los imprevistos. Todos estos gastos, se cifrarán en un porcentaje de los costes directos.

Se considerarán gastos generales:

Los gastos generales de empresa, gastos financieros, cargas fiscales y tasas de la Administración, legalmente establecidas. Se cifrarán como un porcentaje de la suma de los costes directos e indirectos (en los contratos de obras de la Administración pública este porcentaje se establece entre un 13 por 100 y un 17 por 100).

Beneficio industrial:

El beneficio industrial del Contratista se establece en el 6 por 100 sobre la suma de las anteriores partidas en obras para la Administración.

Precio de ejecución material:

Se denominará Precio de Ejecución material el resultado obtenido por Precio de contrata el que importa el coste total de la unidad de obra, es decir, el precio de Ejecución material, más el tanto por ciento (%) sobre este último precio en concepto de Beneficio Industrial del Contratista. El beneficio se estima normalmente, en 6 por 100, salvo que en las Condiciones Particulares se establezca otro distinto.

Precio de Contrata:

El precio de Contrata es la suma de los costes directos, los Indirectos, los Gastos Generales y el Beneficio Industrial.

El IVA se aplica sobre esta suma (precio de contrata) pero no integra el precio.

PRECIOS DE CONTRATA. IMPORTE DE CONTRATA

Artículo 58.- En el caso de que los trabajos a realizar en un edificio u obra aneja cualquiera se contratasen a riesgo y ventura, se entiende por Precio de contrata el que importa el coste total de la unidad de obra, es decir, el precio de Ejecución material, más el tanto por ciento (%) sobre este último precio en concepto de Beneficio Industrial del Contratista. El beneficio se estima normalmente, en 6 por 100, salvo que en las Condiciones Particulares se establezca otro distinto.

PRECIOS CONTRADICTORIOS

Artículo 59.- Se producirán precios contradictorios sólo cuando la Propiedad por medio del Arquitecto decida introducir unidades o cambios de calidad en alguna de las previstas, o cuando sea necesario afrontar alguna circunstancia imprevista.

El Contratista estará obligado a efectuar los cambios.

EPÍGRAFE 4.º OBRAS POR ADMINISTRACIÓN

ADMINISTRACIÓN

Artículo 64.- Se denominan Obras por Administración aquellas en las que las gestiones que se precisan para su realización las lleva directamente el propietario, bien por sí o por un representante suyo o bien por mediación de un constructor.

Las obras por administración se clasifican en las dos modalidades siguientes:

- a) Obras por administración directa
- b) Obras por administración delegada o indirecta

A) OBRAS POR ADMINISTRACIÓN DIRECTA

Artículo 65.- Se denominan "Obras por Administración directa" aquellas en las que el Propietario por sí o por mediación de un representante suyo, que puede ser el propio Arquitecto-Director, expresamente autorizado a estos efectos, lleve directamente las gestiones precisas para la ejecución de la obra, adquiriendo los materiales, contratando su transporte a la obra y, en suma interviniendo directamente en todas las operaciones precisas para que el personal y los obreros contratados por él puedan realizarla; en estas obras el constructor, si lo hubiese, o el encargado de su realización, es un mero dependiente del propietario, ya sea como empleado suyo o como autónomo contratado por él, que es quien reúne en sí, por tanto, la doble personalidad de propietario y Contratista.

OBRAS POR ADMINISTRACIÓN DELEGADA O INDIRECTA

Artículo 66.- Se entiende por "Obra por Administración delegada o indirecta" la que convienen un Propietario y un Constructor para que éste, por cuenta de aquél y como delegado suyo, realice las gestiones y los trabajos que se precisen y se convengan.

Son por tanto, características peculiares de las "Obras por Administración delegada o indirecta" las siguientes:

- a) Por parte del Propietario, la obligación de abonar directamente o por mediación del Constructor todos los gastos inherentes a la realización de los trabajos convenidos, reservándose el Propietario la facultad de poder ordenar, bien por sí o por medio del Arquitecto-Director en su representación, el orden y la marcha de los trabajos, la elección de los materiales y aparatos que en los trabajos han de emplearse y, en suma, todos los elementos que crea preciso para regular la realización de los trabajos convenidos.
- b) Por parte del Constructor, la obligación de llevar la gestión práctica de los trabajos, aportando sus conocimientos constructivos, los medios auxiliares precisos y, en suma, todo lo que, en armonía

A falta de acuerdo, el precio se resolverá contradictoriamente entre el Arquitecto y el Contratista antes de comenzar la ejecución de los trabajos y en el plazo que determine el Pliego de Condiciones Particulares. Si subsiste la diferencia se acudirá, en primer lugar, al concepto más análogo dentro del cuadro de precios del proyecto, y en segundo lugar al banco de precios de uso más frecuente en la localidad.

Los contradictorios que hubiere se referirán siempre a los precios unitarios de la fecha del contrato.

RECLAMACIÓN DE AUMENTO DE PRECIOS

Artículo 60.- Si el Contratista, antes de la firma del contrato, no hubiese hecho la reclamación u observación oportuna, no podrá bajo ningún pretexto de error u omisión reclamar aumento de los precios fijados en el cuadro correspondiente del presupuesto que sirva de base para la ejecución de las obras.

FORMAS TRADICIONALES DE MEDIR O DE APLICAR LOS PRECIOS

Artículo 61.- En ningún caso podrá alegar el Contratista los usos y costumbres del país respecto de la aplicación de los precios o de la forma de medir las unidades de obras ejecutadas, se estará a lo previsto en primer lugar, al Pliego General de Condiciones Técnicas y en segundo lugar, al Pliego de Condiciones Particulares Técnicas.

DE LA REVISIÓN DE LOS PRECIOS CONTRATADOS

Artículo 62.- Contratándose las obras a riesgo y ventura, no se admitirá la revisión de los precios en tanto que el incremento no alcance, en la suma de las unidades que faltan por realizar de acuerdo con el calendario, un montante superior al tres por 100 (3 por 100) del importe total del presupuesto de Contrato.

Caso de producirse variaciones en alza superiores a este porcentaje, se efectuará la correspondiente revisión de acuerdo con la fórmula establecida en el Pliego de Condiciones Particulares, percibiendo el Contratista la diferencia en más que resulte por la variación del IPC superior al 3 por 100.

No habrá revisión de precios de las unidades que puedan quedar fuera de los plazos fijados en el Calendario de la oferta.

ACOPIO DE MATERIALES

Artículo 63.- El Contratista queda obligado a ejecutar los acopios de materiales o aparatos de obra que la Propiedad ordene por escrito.

Los materiales acopiados, una vez abonados por el Propietario son, de la exclusiva propiedad de éste; de su guarda y conservación será responsable el Contratista.

con su cometido, se requiera para la ejecución de los trabajos, percibiendo por ello del Propietario un tanto por ciento (%) prefijado sobre el importe total de los gastos efectuados y abonados por el Constructor.

LIQUIDACIÓN DE OBRAS POR ADMINISTRACIÓN

Artículo 67.- Para la liquidación de los trabajos que se ejecuten por administración delegada o indirecta, regirán las normas que a tales fines se establezcan en las "Condiciones particulares de índole económica" vigentes en la obra; a falta de ellas, las cuentas de administración las presentará el Constructor al Propietario, en relación valorada a la que deberá acompañarse y agrupados en el orden que se expresan los documentos siguientes todos ellos conformados por el Aparejador o Arquitecto Técnico:

- a) Las facturas originales de los materiales adquiridos para los trabajos y el documento adecuado que justifique el depósito o el empleo de dichos materiales en la obra.
- b) Las nóminas de los jornales abonados, ajustadas a lo establecido en la legislación vigente, especificando el número de horas trabajadas en las obra por los operarios de cada oficio y su categoría, acompañando a dichas nóminas una relación numérica de los encargados, capataces, jefes de equipo, oficiales y ayudantes de cada oficio, peones especializados y sueltos, listeros, guardas, etc., que hayan trabajado en la obra durante el plazo de tiempo a que correspondan las nóminas que se presentan.
- c) Las facturas originales de los transportes de materiales puestos en la obra o de retirada de escombros.
- d) Los recibos de licencias, impuestos y demás cargas inherentes a la obra que haya pagado o en cuya gestión haya intervenido el Constructor, ya que su abono es siempre de cuenta del Propietario.

A la suma de todos los gastos inherentes a la propia obra en cuya gestión o pago haya intervenido el Constructor se le aplicará, a falta de convenio especial, un quince por ciento (15 por 100), entendiéndose que en este porcentaje están incluidos los medios auxiliares y los de seguridad preventivos de accidentes, los Gastos Generales que al Constructor originen los trabajos por administración que realiza y el Beneficio Industrial del mismo.

ABONO AL CONSTRUCTOR DE LAS CUENTAS DE ADMINISTRACIÓN DELEGADA

Artículo 68.- Salvo pacto distinto, los abonos al Constructor de las cuentas de Administración delegada los realizará el Propietario mensual según las partes de trabajos realizados aprobados por el propietario o por su delegado representante.

Independientemente, el Aparejador o Arquitecto Técnico redactará, con igual periodicidad, la medición de la obra realizada, valorándola con arreglo al presupuesto aprobado. Estas valoraciones no tendrán efectos para los abonos al Constructor salvo que se hubiese pactado lo contrario contractualmente.

NORMAS PARA LA ADQUISICIÓN DE LOS MATERIALES Y APARATOS

Artículo 69.- No obstante las facultades que en estos trabajos por Administración delegada se reserva el Propietario para la adquisición de los materiales y aparatos, si al Constructor se le autoriza para gestionarlos y adquirirlos, deberá presentar al Propietario, o en su representación al Arquitecto-Director, los precios y las muestras de los materiales y aparatos ofrecidos, necesitando su previa aprobación antes de adquirirlos.

DEL CONSTRUCTOR EN EL BAJO RENDIMIENTO DE LOS OBREROS

Artículo 70.- Si de los partes mensuales de obra ejecutada que preceptivamente debe presentar el Constructor al Arquitecto-Director, éste advirtiese que los rendimientos de la mano de obra, en todas o en algunas de las obras de obra ejecutada, fuesen notoriamente inferiores a los rendimientos normales generalmente admitidos para unidades de obra iguales o similares, se lo notificará por escrito al Constructor, con el fin de que éste

haga las gestiones precisas para aumentar la producción en la cuantía señalada por el Arquitecto-Director.

Si hecha esta notificación al Constructor, en los meses sucesivos, los rendimientos no llegasen a los normales, el Propietario queda facultado para resarcirse de la diferencia, rebajando su importe del quince por ciento (15 por 100) que por los conceptos antes expresados correspondería abonarle al Constructor en las liquidaciones quincenales que preceptivamente deben efectuarse. En caso de no llegar ambas partes a un acuerdo en cuanto a los rendimientos de la mano de obra, se someterá el caso a arbitraje.

RESPONSABILIDADES DEL CONSTRUCTOR

Artículo 71.- En los trabajos de "Obras por Administración delegada", el Constructor solo será responsable de los efectos constructivos que pudieran tener los trabajos o unidades por él ejecutadas y también de los accidentes o perjuicios que pudieran sobrevenir a los obreros o a terceras personas por no haber tomado las medidas precisas que en las disposiciones legales vigentes se establecen. En cambio, y salvo lo expresado en el artículo 70 precedente, no será responsable del mal resultado que pudiesen dar los materiales y aparatos elegidos con arreglo a las normas establecidas en dicho artículo.

En virtud de lo anteriormente consignado, el Constructor está obligado a reparar por su cuenta los trabajos defectuosos y a responder también de los accidentes o perjuicios expresados en el párrafo anterior.

EPÍGRAFE 5.º

VALORACIÓN Y ABONO DE LOS TRABAJOS

FORMAS DE ABONO DE LAS OBRAS

Artículo 72.- Según la modalidad elegida para la contratación de las obras y salvo que en el Pliego Particular de Condiciones económicas se preceptúe otra cosa, el abono de los trabajos se efectuará así:

1. Tipo fijo o tanto alzado total. Se abonará la cifra previamente fijada como base de la adjudicación, disminuida en su caso en el importe de la baja efectuada por el adjudicatario.
2. Tipo fijo o tanto alzado por unidad de obra. Este precio por unidad de obra es invariable y se haya fijado de antemano, pudiendo variar solamente el número de unidades ejecutadas. Previa medición y aplicando al total de las diversas unidades de obra ejecutadas, del precio invariable estipulado de antemano para cada una de ellas, estipulado de antemano para cada una de ellas, se abonará al Contratista el importe de las comprendidas en los trabajos ejecutados y ultimados con arreglo y sujeción a los documentos que constituyen el Proyecto, los que servirán de base para la medición y valoración de las diversas unidades.
3. Tanto variable por unidad de obra. Según las condiciones en que se realice y los materiales diversos empleados en su ejecución de acuerdo con las Órdenes del Arquitecto-Director. Se abonará al Contratista en idénticas condiciones al caso anterior.
4. Por listas de jornales y recibos de materiales, autorizados en la forma que el presente "Pliego General de Condiciones económicas" determina.
5. Por horas de trabajo, ejecutado en las condiciones determinadas en el contrato.

RELACIONES VALORADAS Y CERTIFICACIONES

Artículo 73.- En cada una de las épocas o fechas que se fijen en el contrato o en los "Pliegos de Condiciones Particulares" que rijan en la obra, formará el Contratista una relación valorada de las obras ejecutadas durante los plazos previstos, según la medición que habrá practicado el Aparejador.

Lo ejecutado por el Contratista en las condiciones preestablecidas, se valorará aplicando al resultado de la medición general, cúbica, superficial, lineal, ponderada o numeral correspondiente para cada unidad de obra, los precios señalados en el presupuesto para cada una de ellas, teniendo presente además lo establecido en el presente "Pliego General de Condiciones económicas" respecto a mejoras o sustituciones de material y a las obras accesorias y especiales, etc.

Al Contratista, que podrá presenciar las mediciones necesarias para extender dicha relación se le facilitarán por el Aparejador los datos correspondientes de la relación valorada, acompañándolos de una nota de envío, al objeto de que, dentro del plazo de diez (10) días a partir de la fecha del recibo de dicha nota, pueda el Contratista examinarlos y devolverlos firmados con su conformidad o hacer, en caso contrario, las observaciones o reclamaciones que considere oportunas.

Dentro de los diez (10) días siguientes a su recibo, el Arquitecto-Director aceptará o rechazará las reclamaciones del Contratista si las hubiere, dando cuenta al mismo de su resolución, pudiendo éste, en el segundo caso, acudir ante el Propietario contra la resolución del Arquitecto-Director en la forma referida en los "Pliegos Generales de Condiciones Facultativas y Legales".

Tomando como base la relación valorada indicada en el párrafo anterior, expedirá el Arquitecto-Director la certificación de las obras ejecutadas. De su importe se deducirá el tanto por ciento que para la construcción de la fianza se haya preestablecido.

El material acopiado a pie de obra por indicación expresa y por escrito del Propietario, podrá certificarse hasta el noventa por ciento (90 por 100)

de su importe, a los precios que figuren en los documentos del Proyecto, sin afectarlos del tanto por ciento de contrata.

Las certificaciones se remitirán al Propietario, dentro del mes siguiente al período a que se refieren, y tendrán el carácter de documento y entregas a buena cuenta, sujetas a las rectificaciones y variaciones que se deriven de la liquidación final, no suponiendo tampoco dichas certificaciones aprobación ni recepción de las obras que comprenden.

Las relaciones valoradas contendrán solamente la obra ejecutada en el plazo a que la valoración se refiere. En el caso de que el Arquitecto-Director lo exigiera, las certificaciones se extenderán al origen.

MEJORAS DE OBRAS LIBREMENTE EJECUTADAS

Artículo 74.- Cuando el Contratista, incluso con autorización del Arquitecto-Director, emplease materiales de más esmerada preparación o de mayor tamaño que el señalado en el Proyecto o sustituyese una clase de fábrica con otra que tuviese asignado mayor precio o ejecutase con mayores dimensiones cualquiera parte de la obra, o, en general, introdujese en ésta y sin pedírsela, cualquiera otra modificación que sea beneficiosa a juicio del Arquitecto-Director, no tendrá derecho, sin embargo, más que al abono de lo que pudiera corresponder en el caso de que hubiese construido la obra con estricta sujeción a la proyectada y contratada o adjudicada.

ABONO DE TRABAJOS PRESUPUESTADOS CON PARTIDA ALZADA

Artículo 75.- Salvo lo preceptuado en el "Pliego de Condiciones Particulares de índole económica", vigente en la obra, el abono de los trabajos presupuestados en partida alzada, se efectuará de acuerdo con el procedimiento que corresponda entre los que a continuación se expresan:

- a) Si existen precios contratados para unidades de obras iguales, las presupuestadas mediante partida alzada, se abonarán previa medición y aplicación del precio establecido.
- b) Si existen precios contratados para unidades de obra similares, se establecerán precios contradictorios para las unidades con partida alzada, deducidos de los similares contratados.
- c) Si no existen precios contratados para unidades de obra iguales o similares, la partida alzada se abonará íntegramente al Contratista, salvo el caso de que en el Presupuesto de la obra se exprese que el importe de dicha partida debe justificarse, en cuyo caso el Arquitecto-Director indicará al Contratista y con anterioridad a su ejecución, el procedimiento que de seguirse para llevar dicha cuenta, que en realidad será de Administración, valorándose los materiales y jornales a los precios que figuren en el Presupuesto aprobado o, en su defecto, a los que con anterioridad a la ejecución convengan las dos partes, incrementándose su importe total con el porcentaje que se fije en el Pliego de Condiciones Particulares en concepto de Gastos Generales y Beneficio Industrial del Contratista.

ABONO DE AGOTAMIENTOS Y OTROS TRABAJOS ESPECIALES NO CONTRATADOS

Artículo 76.- Cuando fuese preciso efectuar agotamientos, inyecciones y otra clase de trabajos de cualquiera índole especial y ordinaria, que por no estar contratados no sean de cuenta del Contratista, y si no se contratasen con tercera persona, tendrá el Contratista la obligación de realizarlos y de satisfacer los gastos de toda clase que ocasionen, los cuales le serán abonados por el Propietario por separado de la Contrata.

Además de reintegrar mensualmente estos gastos al Contratista, se le abonará juntamente con ellos el tanto por ciento del importe total que, en su caso, se especifique en el Pliego de Condiciones Particulares.

PAGOS

Artículo 77.- Los pagos se efectuarán por el Propietario en los plazos

previamente establecidos, y su importe corresponderá precisamente al de las certificaciones de obra conformadas por el Arquitecto-Director, en virtud de las cuales se verifican aquéllos.

ABONO DE TRABAJOS EJECUTADOS DURANTE EL PLAZO DE GARANTÍA

Artículo 78.- Efectuada la recepción provisional y si durante el plazo de garantía se hubieran ejecutado trabajos cualesquiera, para su abono se procederá así:

1. Si los trabajos que se realicen estuvieran especificados en el Proyecto, y sin causa justificada no se hubieran realizado por el Contratista a su debido tiempo; y el Arquitecto-Director exigiera su realización durante el plazo de garantía, serán valorados a los precios

que figuren en el Presupuesto y abonados de acuerdo con lo establecido en los "Pliegos Particulares" o en su defecto en los Generales, en el caso de que dichos precios fuesen inferiores a los que rijan en la época de su realización; en caso contrario, se aplicarán estos últimos.

2. Si se han ejecutado trabajos precisos para la reparación de desperfectos ocasionados por el uso del edificio, por haber sido éste utilizado durante dicho plazo por el Propietario, se valorarán y abonarán a los precios del día, previamente acordados.
3. Si se han ejecutado trabajos para la reparación de desperfectos ocasionados por deficiencia de la construcción o de la calidad de los materiales, nada se abonará por ellos al Contratista.

EPÍGRAFE 6.º

INDEMNIZACIONES MUTUAS

INDEMNIZACIÓN POR RETRASO DEL PLAZO DE TERMINACIÓN DE LAS OBRAS

Artículo 79.- La indemnización por retraso en la terminación se establecerá en un tanto por mil del importe total de los trabajos contratados, por cada día natural de retraso, contados a partir del día de terminación fijado en el Calendario de obra, salvo lo dispuesto en el Pliego Particular del presente proyecto.

Las sumas resultantes se descontarán y retendrán con cargo a la fianza.

DEMORA DE LOS PAGOS POR PARTE DEL PROPIETARIO

Artículo 80.- Si el propietario no efectuase el pago de las obras ejecutadas, dentro del mes siguiente al que corresponde el plazo convenido el Contratista tendrá además el derecho de percibir el abono de un cinco por ciento (5%) anual (o el que se defina en el Pliego Particular), en concepto

de intereses de demora, durante el espacio de tiempo del retraso y sobre el importe de la mencionada certificación.

Si aún transcurrieran dos meses a partir del término de dicho plazo de un mes sin realizarse dicho pago, tendrá derecho el Contratista a la resolución del contrato, procediéndose a la liquidación correspondiente de las obras ejecutadas y de los materiales acopiados, siempre que éstos reúnan las condiciones preestablecidas y que su cantidad no exceda de la necesaria para la terminación de la obra contratada o adjudicada.

No obstante lo anteriormente expuesto, se rechazará toda solicitud de resolución del contrato fundada en dicha demora de pagos, cuando el Contratista no justifique que en la fecha de dicha solicitud ha invertido en obra o en materiales acopiados admisibles la parte de presupuesto correspondiente al plazo de ejecución que tenga señalado en el contrato.

EPÍGRAFE 7.º

VARIOS

MEJORAS, AUMENTOS Y/O REDUCCIONES DE OBRA.

Artículo 76.- No se admitirán **mejoras de obra**, más que en el caso en que el Arquitecto-Director haya ordenado por escrito la ejecución de trabajos nuevos o que mejoren la calidad de los contratados, así como la de los materiales y aparatos previstos en el contrato. Tampoco se admitirán aumentos de obra en las unidades contratadas, salvo caso de error en las mediciones del Proyecto a menos que el Arquitecto-Director ordene, también por escrito, la ampliación de las contratadas.

En todos estos casos será condición indispensable que ambas partes contratantes, antes de su ejecución o empleo, convengan por escrito los importes totales de las unidades mejoradas, los precios de los nuevos materiales o aparatos ordenados emplear y los aumentos que todas estas mejoras o aumentos de obra supongan sobre el importe de las unidades contratadas.

Se seguirán el mismo criterio y procedimiento, cuando el Arquitecto-Director introduzca innovaciones que supongan una **reducción** apreciable en los importes de las unidades de obra contratadas.

UNIDADES DE OBRA DEFECTUOSAS, PERO ACEPTABLES

Artículo 77.- Cuando por cualquier causa fuera menester valorar obra defectuosa, pero aceptable a juicio del Arquitecto-Director de las obras, éste determinará el precio o partida de abono después de oír al Contratista, el cual deberá conformarse con dicha resolución, salvo el caso en que, estando dentro del plazo de ejecución, prefiera demoler la obra y rehacerla con arreglo a condiciones, sin exceder de dicho plazo.

SEGURO DE LAS OBRAS

Artículo 78.- El Contratista estará obligado a asegurar la obra contratada durante todo el tiempo que dure su ejecución hasta la recepción definitiva; la cuantía del seguro coincidirá en cada momento con el valor que tengan por contrata los objetos asegurados.

El importe abonado por la Sociedad Aseguradora, en el caso de siniestro, se ingresará en cuenta a nombre del Propietario, para que con cargo a ella se abone la obra que se construya, y a medida que ésta se vaya realizando.

El reintegro de dicha cantidad al Contratista se efectuará por certificaciones, como el resto de los trabajos de la construcción. En ningún caso, salvo conformidad expresa del Contratista, hecho en documento público, el Propietario podrá disponer de dicho importe para menesteres distintos del de reconstrucción de la parte siniestrada.

La infracción de lo anteriormente expuesto será motivo suficiente para que el Contratista pueda resolver el contrato, con devolución de fianza, abono completo de gastos, materiales acopiados, etc., y una indemnización equivalente al importe de los daños causados al Contratista por el siniestro y que no se le hubiesen abonado, pero sólo en proporción equivalente a lo que suponga la indemnización abonada por la Compañía Aseguradora, respecto al importe de los daños causados por el siniestro, que serán tasados a estos efectos por el Arquitecto-Director.

En las obras de reforma o reparación, se fijarán previamente la porción de edificio que debe ser asegurada y su cuantía, y si nada se prevé, se entenderá que el seguro ha de comprender toda la parte del edificio afectada por la obra.

Los riesgos asegurados y las condiciones que figuren en la póliza o pólizas de Seguros, los pondrá el Contratista, antes de contratarlos, en conocimiento del Propietario, al objeto de recabar de éste su previa conformidad o reparos.

Además se han de establecer garantías por daños materiales ocasionados por vicios y defectos de la construcción, según se describe en el Art. 81, en base al Art. 19 de la L.O.E.

CONSERVACIÓN DE LA OBRA

Artículo 79.- Si el Contratista, siendo su obligación, no atiende a la conservación de la obra durante el plazo de garantía, en el caso de que el edificio no haya sido ocupado por el Propietario antes de la recepción definitiva, el Arquitecto-Director, en representación del Propietario, podrá disponer todo lo que sea preciso para que se atienda a la guardería, limpieza y todo lo que fuese menester para su buena conservación, abonándose todo ello por cuenta de la Contrata.

Al abandonar el Contratista el edificio, tanto por buena terminación de las obras, como en el caso de resolución del contrato, está obligado a dejarlo desocupado y limpio en el plazo que el Arquitecto Director fije.

Después de la recepción provisional del edificio y en el caso de que la conservación del edificio corra a cargo del Contratista, no deberá haber en él más herramientas, útiles, materiales, muebles, etc., que los indispensables para su guardería y limpieza y para los trabajos que fuese preciso ejecutar.

En todo caso, ocupado o no el edificio, está obligado el Contratista a revisar y reparar la obra, durante el plazo expresado, procediendo en la forma prevista en el presente "Pliego de Condiciones Económicas".

USO POR EL CONTRATISTA DE EDIFICIO O BIENES DEL PROPIETARIO

Artículo 80.- Cuando durante la ejecución de las obras ocupe el Contratista, con la necesaria y previa autorización del Propietario, edificios o haga uso de materiales o útiles pertenecientes al mismo, tendrá obligación de repararlos y conservarlos para hacer entrega de ellos a la terminación del contrato, en perfecto estado de conservación, reponiendo los que se hubiesen inutilizado, sin derecho a indemnización por esta reposición ni por las mejoras hechas en los edificios, propiedades o materiales que haya utilizado.

En el caso de que al terminar el contrato y hacer entrega del material, propiedades o edificaciones, no hubiese cumplido el Contratista con lo previsto en el párrafo anterior, lo realizará el Propietario a costa de aquél y con cargo a la fianza.

PAGO DE ARBITRIOS

El pago de impuestos y arbitrios en general, municipales o de otro origen, sobre vallas, alumbrado, etc., cuyo abono debe hacerse durante el tiempo de ejecución de las obras y por conceptos inherentes a los propios trabajos que se realizan, correrán a cargo de la contrata, siempre que en las condiciones particulares del Proyecto no se estipule lo contrario.

GARANTÍAS POR DAÑOS MATERIALES OCASIONADOS POR VICIOS Y DEFECTOS DE LA CONSTRUCCIÓN

Artículo 81.-

El régimen de garantías exigibles para las obras de edificación se hará efectivo de acuerdo con la obligatoriedad que se establece en la L.O.E. (el apartado c) exigible para edificios cuyo destino principal sea el de vivienda según disposición adicional segunda de la L.O.,E.), teniendo como referente a las siguientes garantías:

- a) Seguro de daños materiales o seguro de caución, para garantizar, durante un año, el resarcimiento de los daños causados por vicios o defectos de ejecución que afecten a elementos de terminación o acabado de las obras, que podrá ser sustituido por la retención por el promotor de un 5% del importe de la ejecución material de la

obra.

- b) Seguro de daños materiales o seguro de caución, para garantizar, durante tres años, el resarcimiento de los daños causados por vicios o defectos de los elementos constructivos o de las instalaciones que ocasionen el incumplimiento de los requisitos de habitabilidad especificados en el art. 3 de la L.O.E.
- c) Seguro de daños materiales o seguro de caución, para garantizar, durante diez años, el resarcimiento de los daños materiales causados por vicios o defectos que tengan su origen o afecten a la cimentación, los soportes, las vigas, los forjados, los muros de carga u otros elementos estructurales, y que comprometan directamente la resistencia mecánica y estabilidad del edificio.

CAPITULO IV PRESCRIPCIONES SOBRE MATERIALES PLIEGO PARTICULAR

EPÍGRAFE 1.º CONDICIONES GENERALES

Artículo 1.- Calidad de los materiales.

Todos los materiales a emplear en la presente obra serán de primera calidad y reunirán las condiciones exigidas vigentes referentes a materiales y prototipos de construcción.

Artículo 2.- Pruebas y ensayos de materiales.

Todos los materiales a que este capítulo se refiere podrán ser sometidos a los análisis o pruebas, por cuenta de la contrata, que se crean necesarios para acreditar su calidad. Cualquier otro que haya sido especificado y sea necesario emplear deberá ser aprobado por la Dirección de las obras, bien entendido que será rechazado el que no reúna las condiciones exigidas por la buena práctica de la construcción.

Artículo 3.- Materiales no consignados en proyecto.

Los materiales no consignados en proyecto que dieran lugar a precios

contradictorios reunirán las condiciones de bondad necesarias, a juicio de la Dirección Facultativa no teniendo el contratista derecho a reclamación alguna por estas condiciones exigidas.

Artículo 4.- Condiciones generales de ejecución.

Condiciones generales de ejecución. Todos los trabajos, incluidos en el presente proyecto se ejecutarán esmeradamente, con arreglo a las buenas prácticas de la construcción, de acuerdo con las condiciones establecidas en el Pliego de Condiciones de la Edificación de la Dirección General de Arquitectura de 1960, y cumpliendo estrictamente las instrucciones recibidas por la Dirección Facultativa, no pudiendo por tanto servir de pretexto al contratista la baja subasta, para variar esa esmerada ejecución ni la primerísima calidad de las instalaciones proyectadas en cuanto a sus materiales y mano de obra, ni pretender proyectos adicionales.

EPÍGRAFE 2.º CONDICIONES QUE HAN DE CUMPLIR LOS MATERIALES

Artículo 5.- Materiales para hormigones y morteros.**5.1. Áridos.****5.1.1. Generalidades.**

Generalidades. La naturaleza de los áridos y su preparación serán tales que permitan garantizar la adecuada resistencia y durabilidad del hormigón, así como las restantes características que se exijan a éste en el Pliego de Prescripciones Técnicas Particulares.

Como áridos para la fabricación de hormigones pueden emplearse arenas y gravas existentes en yacimientos naturales, machacados u otros productos cuyo empleo se encuentre sancionado por la práctica o resulte aconsejable como consecuencia de estudios realizados en un laboratorio oficial. En cualquier caso cumplirá las condiciones de la EHE.

Cuando no se tengan antecedentes sobre la utilización de los áridos disponibles, o se vayan a emplear para otras aplicaciones distintas de las ya sancionadas por la práctica, se realizarán ensayos de identificación mediante análisis mineralógicos, petrográficos, físicos o químicos, según convenga en cada caso.

En el caso de utilizar escorias siderúrgicas como árido, se comprobará previamente que son estables, es decir que no contienen silicatos inestables ni compuestos ferrosos. Esta comprobación se efectuará con arreglo al método de ensayo UNE 7.243.

Se prohíbe el empleo de áridos que contengan sulfuros oxidables.

Se entiende por "arena" o "árido fino" el árido fracción del mismo que pasa por un tamiz de 5 mm. de luz de malla (tamiz 5 UNE 7050); por "grava" o "árido grueso" el que resulta detenido por dicho tamiz; y por "árido total" (o simplemente "árido" cuando no hay lugar a confusiones), aquel que, de por sí o por mezcla, posee las proporciones de arena y grava adecuadas para fabricar el hormigón necesario en el caso particular que se considere.

5.1.2. Limitación de tamaño.

Cumplirá las condiciones señaladas en la instrucción EHE.

5.2. Agua para amasado.

Habrà de cumplir las siguientes prescripciones:

- Acidez tal que el pH sea mayor de 5. (UNE 7234:71).
- Sustancias solubles, menos de quince gramos por litro (15 gr./l.), según NORMA UNE 7130:58.
- Sulfatos expresados en SO₄, menos de un gramo por litro (1 gr./l.) según ensayo de NORMA 7131:58.
- Ión cloro para hormigón con armaduras, menos de 6 gr./l., según NORMA UNE 7178:60.
- Grasas o aceites de cualquier clase, menos de quince gramos por litro (15 gr./l.). (UNE 7235).
- Carencia absoluta de azúcares o carbohidratos según ensayo de NORMA UNE 7132:58.
- Demàs prescripciones de la EHE.

5.3. Aditivos.

Se definen como aditivos a emplear en hormigones y morteros aquellos productos sólidos o líquidos, excepto cemento, áridos o agua que mezclados durante el amasado modifican o mejoran las características del mortero u hormigón en especial en lo referente al fraguado, endurecimiento, plasticidad e incluso de aire.

Se establecen los siguientes límites:

- Si se emplea cloruro cálcico como acelerador, su dosificación será igual o menor del dos por ciento (2%) en peso del cemento y si se trata de hormigonar con temperaturas muy bajas, del tres y medio por ciento (3.5%) del peso del cemento.
- Si se usan aireantes para hormigones normales su proporción será tal que la disminución de residentes a compresión producida por la inclusión del aireante sea inferior al veinte por ciento (20%). En ningún caso la proporción de aireante será mayor del cuatro por ciento (4%) del peso en cemento.
- En caso de empleo de colorantes, la proporción será inferior al diez por ciento del peso del cemento. No se emplearán colorantes orgánicos.
- Cualquier otro que se derive de la aplicación de la EHE.

5.4. Cemento.

Se entiende como tal, un aglomerante, hidráulico que responda a alguna de las definiciones del pliego de prescripciones técnicas generales para la recepción de cementos R.C. 03. B.O.E. 16.01.04.

Podrá almacenarse en sacos o a granel. En el primer caso, el almacén protegerá contra la intemperie y la humedad, tanto del suelo como de las paredes. Si se almacenara a granel, no podrán mezclarse en el mismo sitio cementos de distintas calidades y procedencias.

Se exigirá al contratista la realización de ensayos que demuestren de modo satisfactorio que los cementos cumplen las condiciones exigidas. Las partidas de cemento defectuoso serán retiradas de la obra en el plazo máximo de 8 días. Los métodos de ensayo serán los detallados en el citado "Pliego General de Condiciones para la Recepción de Conglomerantes Hidráulicos." Se realizarán en laboratorios homologados.

Se tendrá en cuenta prioritariamente las determinaciones de la Instrucción EHE.

Artículo 6.- Acero.**6.1. Acero de alta adherencia en redondos para armaduras.**

Se aceptarán aceros de alta adherencia que lleven el sello de conformidad CIETSID homologado por el M.O.P.U.

Estos aceros vendrán marcados de fábrica con señales indelebles para evitar confusiones en su empleo. No presentarán ovalaciones, grietas, sopladuras, ni mermas de sección superiores al cinco por ciento (5%).

El módulo de elasticidad será igual o mayor de dos millones cien mil ki-

logramos por centímetro cuadrado (2.100.000 kg./cm²). Entendiendo por límite elástico la mínima tensión capaz de producir una deformación permanente de dos décimas por ciento (0.2%). Se prevé el acero de límite elástico 4.200 kg./cm², cuya carga de rotura no será inferior a cinco mil doscientos cincuenta (5.250 kg./cm²). Esta tensión de rotura es el valor de la ordenada máxima del diagrama tensión deformación.

Se tendrá en cuenta prioritariamente las determinaciones de la Instrucción EHE.

6.2. Acero laminado.

El acero empleado en los perfiles de acero laminado será de los tipos establecidos en la norma UNE EN 10025 (Productos laminados en caliente de acero no aleado, para construcciones metálicas de uso general), también se podrán utilizar los aceros establecidos por las normas UNE EN 10210-1:1994 relativa a perfiles huecos para la construcción, acabados en caliente, de acero no aleado de grano fino, y en la UNE EN 10219-1:1998, relativa a secciones huecas de acero estructural conformadas en frío.

En cualquier caso se tendrán en cuenta las especificaciones del artículo 4.2 del DB SE-A Seguridad Estructural Acero del CTE.

Los perfiles vendrán con su correspondiente identificación de fábrica, con señales indelebles para evitar confusiones. No presentarán grietas, ovalizaciones, sopladuras ni mermas de sección superiores al cinco por ciento (5%).

Artículo 7.- Materiales auxiliares de hormigones.

7.1. Productos para curado de hormigones.

Se definen como productos para curado de hormigones hidráulicos los que, aplicados en forma de pintura pulverizada, depositan una película impermeable sobre la superficie del hormigón para impedir la pérdida de agua por evaporización.

El color de la capa protectora resultante será claro, preferiblemente blanco, para evitar la absorción del calor solar. Esta capa deberá ser capaz de permanecer intacta durante siete días al menos después de una aplicación.

7.2. Desencofrantes.

Se definen como tales a los productos que, aplicados en forma de pintura a los encofrados, disminuyen la adherencia entre éstos y el hormigón, facilitando la labor de desmoldeo. El empleo de éstos productos deberá ser expresamente autorizado sin cuyo requisito no se podrán utilizar.

Artículo 8.- Encofrados y cimbras.

8.1. Encofrados en muros.

Podrán ser de madera o metálicos pero tendrán la suficiente rigidez, latiguillos y puntales para que la deformación máxima debida al empuje del hormigón fresco sea inferior a un centímetro respecto a la superficie teórica de acabado. Para medir estas deformaciones se aplicará sobre la superficie desencofrada una regla metálica de 2 m. de longitud, recta si se trata de una superficie plana, o curva si ésta es reglada.

Los encofrados para hormigón visto necesariamente habrán de ser de madera.

8.2. Encofrado de pilares, vigas y arcos.

Podrán ser de madera o metálicos pero cumplirán la condición de que la deformación máxima de una arista encofrada respecto a la teórica, sea menor o igual de un centímetro de la longitud teórica. Igualmente deberá tener el conforntado lo suficientemente rígido para soportar los efectos dinámicos del vibrado del hormigón de forma que el máximo movimiento local producido por esta causa sea de cinco milímetros.

Artículo 9.- Aglomerantes excluido cemento.

9.1. Cal hidráulica.

Cumplirá las siguientes condiciones:

- Peso específico comprendido entre dos enteros y cinco décimas y dos enteros y ocho décimas.
- Densidad aparente superior a ocho décimas.
- Pérdida de peso por calcinación al rojo blanco menor del doce por ciento.
- Fraguado entre nueve y treinta horas.
- Residuo de tamiz cuatro mil novecientas mallas menor del seis por ciento.
- Resistencia a la tracción de pasta pura a los siete días superior a ocho kilogramos por centímetro cuadrado. Curado de la probeta un día al aire y el resto en agua.
- Resistencia a la tracción del mortero normal a los siete días superior a cuatro kilogramos por centímetro cuadrado. Curado por la probeta un día al aire y el resto en agua.
- Resistencia a la tracción de pasta pura a los veintiocho días superior a ocho kilogramos por centímetro cuadrado y también superior en dos kilogramos por centímetro cuadrado a la alcanzada al séptimo día.

9.2. Yeso negro.

Deberá cumplir las siguientes condiciones:

- El contenido en sulfato cálcico semihidratado (S04Ca/2H₂O) será como mínimo del cincuenta por ciento en peso.
- El fraguado no comenzará antes de los dos minutos y no terminará

después de los treinta minutos.

- En tamiz 0.2 UNE 7050 no será mayor del veinte por ciento.
- En tamiz 0.08 UNE 7050 no será mayor del cincuenta por ciento.
- Las probetas prismáticas 4-4-16 cm. de pasta normal ensayadas a flexión con una separación entre apoyos de 10.67 cm. resistirán una carga central de ciento veinte kilogramos como mínimo.
- La resistencia a compresión determinada sobre medias probetas procedentes del ensayo a flexión, será como mínimo setenta y cinco kilogramos por centímetros cuadrado. La toma de muestras se efectuará como mínimo en un tres por ciento de los casos mezclando el yeso procedente de los diversos hasta obtener por cuarto una muestra de 10 kgs. como mínimo una muestra. Los ensayos se efectuarán según las normas UNE 7064 y 7065.

Artículo 10.- Materiales de cubierta.

10.1. Tejas.

Las tejas de cemento que se emplearán en la obra, se obtendrán a partir de superficies cónicas o cilíndricas que permitan un solape de 70 a 150 mm. o bien estarán dotadas de una parte plana con resaltes o dientes de apoyo para facilitar el encaje de las piezas. Deberán tener la aprobación del Ministerio de Industria, la autorización de uso del Ministerio de Obras Públicas y Urbanismo, un Documento de Idoneidad Técnica de I.E.T.C.C. o una certificación de conformidad incluida en el Registro General del CTE del Ministerio de la Vivienda, cumpliendo todas sus condiciones.

10.2. Impermeabilizantes.

Las láminas impermeabilizantes podrán ser bituminosas, plásticas o de caucho. Las láminas y las imprimaciones deberán llevar una etiqueta identificativa indicando la clase de producto, el fabricante, las dimensiones y el peso por metro cuadrado. Dispondrán de Sello INCE-ENOR y de homologación MICT, o de un sello o certificación de conformidad incluida en el registro del CTE del Ministerio de la Vivienda.

Podrán ser bituminosos ajustándose a uno de los sistemas aceptados por el DB correspondiente del CTE, cuyas condiciones cumplirá, o, no bituminosos o bituminosos modificados teniendo concedido Documento de Idoneidad Técnica de I.E.T.C.C. cumpliendo todas sus condiciones.

Artículo 11.- Plomo y cinc.

Salvo indicación de lo contrario la ley mínima del plomo será de noventa y nueve por ciento.

Será de la mejor calidad, de primera fusión, dulce, flexible, laminado teniendo las planchas espesor uniforme, fractura brillante y cristalina, desechándose las que tengan picaduras o presenten hojas, aberturas o abolladuras.

El plomo que se emplee en tuberías será compacto, maleable, dúctil y exento de sustancias extrañas, y, en general, de todo defecto que permita la filtración y escape del líquido. Los diámetros y espesores de los tubos serán los indicados en el estado de mediciones o en su defecto, los que indique la Dirección Facultativa.

Artículo 12.- Materiales para fábrica y forjados.

12.1. Fábrica de ladrillo y bloque.

Las piezas utilizadas en la construcción de fábricas de ladrillo o bloque se ajustarán a lo estipulado en el artículo 4 del DB SE-F Seguridad Estructural Fábrica, del CTE.

La resistencia normalizada a compresión mínima de las piezas será de 5 N/mm².

Los ladrillos serán de primera calidad según queda definido en la Norma NBE-RL/88 Las dimensiones de los ladrillos se medirán de acuerdo con la Norma UNE 7267. La resistencia a compresión de los ladrillos será como mínimo:

- L. macizos = 100 Kg./cm²
- L. perforados = 100 Kg./cm²
- L. huecos = 50 Kg./cm²

12.2. Viguetas prefabricadas.

Las viguetas serán armadas o pretensadas según la memoria de cálculo y deberán poseer la autorización de uso del M.O.P. No obstante el fabricante deberá garantizar su fabricación y resultados por escrito, caso de que se requiera.

El fabricante deberá facilitar instrucciones adicionales para su utilización y montaje en caso de ser éstas necesarias siendo responsable de los daños que pudieran ocurrir por carencia de las instrucciones necesarias.

Tanto el forjado como su ejecución se adaptará a la EFHE (RD 642/2002).

12.3. Bovedillas.

Las características se deberán exigir directamente al fabricante a fin de ser aprobadas.

Artículo 13.- Materiales para solados y alicatados.

13.1. Baldosas y losas de terrazo.

Se compondrán como mínimo de una capa de huella de hormigón o mortero de cemento, triturados de piedra o mármol, y, en general, colorantes y de una capa base de mortero menos rico y árido más grueso.

Los áridos estarán limpios y desprovistos de arcilla y materia orgánica. Los colorantes no serán orgánicos y se ajustarán a la Norma UNE 41060.

Las tolerancias en dimensiones serán:

- Para medidas superiores a diez centímetros, cinco décimas de milímetro en más o en menos.
- Para medidas de diez centímetros o menos tres décimas de milímetro en más o en menos.
- El espesor medido en distintos puntos de su contorno no variará en más de un milímetro y medio y no será inferior a los valores indicados a continuación.
- Se entiende a estos efectos por lado, el mayor del rectángulo si la baldosa es rectangular, y si es de otra forma, el lado mínimo del cuadrado circunscrito.
- El espesor de la capa de la huella será uniforme y no menor en ningún punto de siete milímetros y en las destinadas a soportar tráfico o en las losas no menor de ocho milímetros.
- La variación máxima admisible en los ángulos medida sobre un arco de 20 cm. de radio será de más/menos medio milímetro.
- La flecha mayor de una diagonal no sobrepasará el cuatro por mil de la longitud, en más o en menos.
- El coeficiente de absorción de agua determinado según la Norma UNE 7008 será menor o igual al quince por ciento.
- El ensayo de desgaste se efectuará según Norma UNE 7015, con un recorrido de 250 metros en húmedo y con arena como abrasivo; el desgaste máximo admisible será de cuatro milímetros y sin que aparezca la segunda capa tratándose de baldosas para interiores de tres milímetros en baldosas de aceras o destinadas a soportar tráfico.
- Las muestras para los ensayos se tomarán por azar, 20 unidades como mínimo del millar y cinco unidades por cada millar más, desechando y sustituyendo por otras las que tengan defectos visibles, siempre que el número de desechadas no exceda del cinco por ciento.

13.2. Rodapiés de terrazo.

Las piezas para rodapié, estarán hechas de los mismos materiales que los del solado, tendrán un canto romo y sus dimensiones serán de 40 x 10 cm. Las exigencias técnicas serán análogas a las del material de solado.

13.3. Azulejos.

Se definen como azulejos las piezas poligonales, con base cerámica recubierta de una superficie vidriada de colorido variado que sirve para revestir paramentos.

Deberán cumplir las siguientes condiciones:

- Ser homogéneos, de textura compacta y restantes al desgaste.
- Carecer de grietas, coqueas, planos y exfoliaciones y materias extrañas que pueden disminuir su resistencia y duración.
- Tener color uniforme y carecer de manchas eflorescentes.
- La superficie vitrificada será completamente plana, salvo cantos romos o terminales.
- Los azulejos estarán perfectamente moldeados y su forma y dimensiones serán las señaladas en los planos. La superficie de los azulejos será brillante, salvo que, explícitamente, se exija que la tenga mate.
- Los azulejos situados en las esquinas no serán lisos sino que presentarán según los casos, un canto romo, largo o corto, o un terminal de esquina izquierda o derecha, o un terminal de ángulo entrante con aparejo vertical u horizontal.
- La tolerancia en las dimensiones será de un uno por ciento en menos y un cero en más, para los de primera clase.
- La determinación de los defectos en las dimensiones se hará aplicando una escuadra perfectamente ortogonal a una vertical cualquiera del azulejo, haciendo coincidir una de las aristas con un lado de la escuadra. La desviación del extremo de la otra arista respecto al lado de la escuadra es el error absoluto, que se traducirá a porcentual.

13.4. Baldosas y losas de mármol.

Los mármoles deben de estar exentos de los defectos generales tales como pelos, grietas, coqueas, bien sean estos defectos debidos a trastornos de la formación de la masa o a la mala explotación de las canteras. Deberán estar perfectamente planos y pulimentados.

Las baldosas serán piezas de 50 x 50 cm. como máximo y 3 cm. de espesor. Las tolerancias en sus dimensiones se ajustarán a las expresadas en el párrafo 9.1. para las piezas de terrazo.

13.5. Rodapiés de mármol.

Las piezas de rodapié estarán hechas del mismo material que las de solado; tendrán un canto romo y serán de 10 cm. de alto. Las exigencias técnicas serán análogas a las del solado de mármol.

Artículo 14.- Carpintería de taller.

14.1. Puertas de madera.

Las puertas de madera que se emplean en la obra deberán tener la aprobación del Ministerio de Industria, la autorización de uso del M.O.P.U. o documento de idoneidad técnica expedido por el I.E.T.C.C.

14.2. Cercos.

Los cercos de los marcos interiores serán de primera calidad con una escuadría mínima de 7 x 5 cm.

Artículo 15.- Carpintería metálica.

15.1. Ventanas y Puertas.

Los perfiles empleados en la confección de ventanas y puertas metáli-

cas, serán especiales de doble junta y cumplirán todas las prescripciones legales. No se admitirán rebabas ni curvaturas rechazándose los elementos que adolezcan de algún defecto de fabricación.

Artículo 16.- Pintura.

16.1. Pintura al temple.

Estará compuesta por una cola disuelta en agua y un pigmento mineral finamente disperso con la adición de un antifermento tipo formol para evitar la putrefacción de la cola. Los pigmentos a utilizar podrán ser:- Blanco de Cinc que cumplirá la Norma UNE 48041.

- Litopón que cumplirá la Norma UNE 48040.
 - Bióxido de Titanio tipo anatasa según la Norma UNE 48044
- También podrán emplearse mezclas de estos pigmentos con carbonato cálcico y sulfato básico. Estos dos últimos productos considerados como cargas no podrán entrar en una proporción mayor del veinticinco por ciento del peso del pigmento.

16.2. Pintura plástica.

Está compuesta por un vehículo formado por barniz adquirido y los pigmentos están constituidos de bióxido de titanio y colores resistentes.

Artículo 17.- Colores, aceites, barnices, etc.

Todas las sustancias de uso general en la pintura deberán ser de excelente calidad. Los colores reunirán las condiciones siguientes:

- Facilidad de extenderse y cubrir perfectamente las superficies.
- Fijeza en su tinta.
- Facultad de incorporarse al aceite, color, etc.
- Ser inalterables a la acción de los aceites o de otros colores.
- Insolubilidad en el agua.
- Los aceites y barnices reunirán a su vez las siguientes condiciones:
 - Ser inalterables por la acción del aire.
 - Conservar la fijeza de los colores.
 - Transparencia y color perfectos.
- Los colores estarán bien molidos y serán mezclados con el aceite, bien purificados y sin posos. Su color será amarillo claro, no admitiéndose el que al usarlo, deje manchas o ráfagas que indiquen la presencia de sustancias extrañas.

Artículo 18.- Fontanería.

18.1. Tubería de hierro galvanizado.

La designación de pesos, espesores de pared, tolerancias, etc. se ajustarán a las correspondientes normas DIN. Los manguitos de unión serán de hierro maleable galvanizado con junta esmerilada.

18.2. Tubería de cemento centrifugado.

Todo saneamiento horizontal se realizará en tubería de cemento centrifugado siendo el diámetro mínimo a utilizar de veinte centímetros.

Los cambios de sección se realizarán mediante las arquetas correspondientes.

18.3. Bajantes.

Las bajantes tanto de aguas pluviales como fecales serán de fibrocemento o materiales plásticos que dispongan autorización de uso. No se admitirán bajantes de diámetro inferior a 12 cm.

Todas las uniones entre tubos y piezas especiales se realizarán mediante uniones Gibault.

18.4. Tubería de cobre.

La red de distribución de agua y gas butano se realizará en tubería de cobre, sometiendo a la citada tubería a la presión de prueba exigida por la empresa Gas Butano, operación que se efectuará una vez acabado el montaje.

Las designaciones, pesos, espesores de pared y tolerancias se ajustarán a las normas correspondientes de la citada empresa.

Las válvulas a las que se someterá a una presión de prueba superior en un cincuenta por ciento a la presión de trabajo serán de marca aceptada por la empresa Gas Butano y con las características que ésta le indique.

Artículo 19.- Instalaciones eléctricas.

19.1. Normas.

Todos los materiales que se empleen en la instalación eléctrica, tanto de A.T. como de B.T., deberán cumplir las prescripciones técnicas que dictan las normas internacionales C.B.I., los reglamentos para instalaciones eléctricas actualmente en vigor, así como las normas técnico-prácticas de la Compañía Suministradora de Energía.

19.2. Conductores de baja tensión.

Los conductores de los cables serán de cobre de nudo recocido normalmente con formación e hilo único hasta seis milímetros cuadrados.

La cubierta será de policloruro de vinilo tratada convenientemente de forma que asegure mejor resistencia al frío, a la laceración, a la abrasión respecto al policloruro de vinilo normal. (PVC).

La acción sucesiva del sol y de la humedad no deben provocar la mínima alteración de la cubierta. El relleno que sirve para dar forma al cable aplicado por extrusión sobre las almas del cableado debe ser de material adecuado de manera que pueda ser fácilmente separado para la confección

de los empalmes y terminales.

Los cables denominados de "instalación" normalmente alojados en tubería protectora serán de cobre con aislamiento de PVC. La tensión de servicio será de 750 V y la tensión de ensayo de 2.000 V.

La sección mínima que se utilizará en los cables destinados tanto a circuitos de alumbrado como de fuerza será de 1.5 m²

Los ensayos de tensión y de la resistencia de aislamiento se efectuarán con la tensión de prueba de 2.000 V. y de igual forma que en los cables

anteriores.

19.3. Aparatos de alumbrado interior.

Las luminarias se construirán con chasis de chapa de acero de calidad con espesor o nervaduras suficientes para alcanzar tal rigidez.

Los enchufes con toma de tierra tendrán esta toma dispuesta de forma que sea la primera en establecerse y la última en desaparecer y serán irreversibles, sin posibilidad de error en la conexión.

CAPITULO V PRESCRIPCIONES EN CUANTO A LA EJECUCIÓN POR UNIDADES DE OBRA y CAPITULO VI PRESCRIPCIONES SOBRE VERIFICACIONES EN EL EDIFICIO TERMINADO. MANTENIMIENTO PLIEGO PARTICULAR

Artículo 20.- Movimiento de tierras.

20.1. Explanación y préstamos.

Consiste en el conjunto de operaciones para excavar, evacuar, rellenar y nivelar el terreno así como las zonas de préstamos que puedan necesitarse y el consiguiente transporte de los productos removidos a depósito o lugar de empleo.

20.1.1. Ejecución de las obras.

Una vez terminadas las operaciones de desbroce del terreno, se iniciarán las obras de excavaciones ajustándose a las alienaciones pendientes dimensiones y demás información contenida en los planos.

La tierra vegetal que se encuentre en las excavaciones, que no se hubiera extraído en el desbroce se aceptará para su utilización posterior en protección de superficies erosionables.

En cualquier caso, la tierra vegetal extraída se mantendrá separada del resto de los productos excavados.

Todos los materiales que se obtengan de la excavación, excepción hecha de la tierra vegetal, se podrán utilizar en la formación de rellenos y demás usos fijados en este Pliego y se transportarán directamente a las zonas previstas dentro del solar, o vertedero si no tuvieran aplicación dentro de la obra.

En cualquier caso no se desechará ningún material excavado sin previa autorización. Durante las diversas etapas de la construcción de la explanación, las obras se mantendrán en perfectas condiciones de drenaje.

El material excavado no se podrá colocar de forma que represente un peligro para construcciones existentes, por presión directa o por sobrecarga de los rellenos contiguos.

Las operaciones de desbroce y limpieza se efectuarán con las precauciones necesarias, para evitar daño a las construcciones colindantes y existentes. Los árboles a derribar caerán hacia el centro de la zona objeto de la limpieza, acotándose las zonas de vegetación o arbolado destinadas a permanecer en su sitio.

Todos los tocones y raíces mayores de 10 cm. de diámetro serán eliminados hasta una profundidad no inferior a 50 cm., por debajo de la rasante de excavación y no menor de 15 cm. por debajo de la superficie natural del terreno.

Todos los huecos causados por la extracción de tocones y raíces, se rellenarán con material análogo al existente, compactándose hasta que su superficie se ajuste al nivel pedido.

No existe obligación por parte del constructor de trocear la madera a longitudes inferiores a tres metros.

La ejecución de estos trabajos se realizara produciendo las menores molestias posibles a las zonas habitadas próximas al terreno desbrozado.

20.1.2. Medición y abono.

La excavación de la explanación se abonará por metros cúbicos realmente excavados medidos por diferencia entre los datos iniciales tomados inmediatamente antes de iniciar los trabajos y los datos finales, tomados inmediatamente después de concluidos. La medición se hará sobre los perfiles obtenidos.

20.2. Excavación en zanjas y pozos.

Consiste en el conjunto de operaciones necesarias para conseguir emplazamiento adecuado para las obras de fábrica y estructuras, y sus cimentaciones; comprenden zanjas de drenaje u otras análogas. Su ejecución incluye las operaciones de excavación, nivelación y evacuación del terreno y el consiguiente transporte de los productos removidos a depósito o lugar de empleo.

20.2.1. Ejecución de las obras.

El contratista de las obras notificará con la antelación suficiente, el comienzo de cualquier excavación, a fin de que se puedan efectuar las mediciones necesarias sobre el terreno inalterado. El terreno natural adyacente al de la excavación o se modificará ni renovará sin autorización.

La excavación continuará hasta llegar a la profundidad en que aparezca el firme y obtenerse una superficie limpia y firme, a nivel o escalonada, según se ordene. No obstante, la Dirección Facultativa podrá modificar la profundidad, si la vista de las condiciones del terreno lo estimara necesario a fin de conseguir una cimentación satisfactoria.

El replanteo se realizará de tal forma que existirán puntos fijos de referencia, tanto de cotas como de nivel, siempre fuera del área de excavación.

Se llevará en obra un control detallado de las mediciones de la excavación de las zanjas.

El comienzo de la excavación de zanjas se realizará cuando existan todos los elementos necesarios para su excavación, incluido la madera para una posible entibación.

La Dirección Facultativa indicará siempre la profundidad de los fondos de

la excavación de la zanja, aunque sea distinta a la de Proyecto, siendo su acabado limpio, a nivel o escalonado.

La Contrata deberá asegurar la estabilidad de los taludes y paredes verticales de todas las excavaciones que realice, aplicando los medios de entibación, apuntalamiento, apeo y protección superficial del terreno, que considere necesario, a fin de impedir desprendimientos, derrumbamientos y deslizamientos que pudieran causar daño a personas o a las obras, aunque tales medios no estuvieran definidos en el Proyecto, o no hubiesen sido ordenados por la Dirección Facultativa.

La Dirección Facultativa podrá ordenar en cualquier momento la colocación de entibaciones, apuntalamientos, apeos y protecciones superficiales del terreno.

Se adoptarán por la Contrata todas las medidas necesarias para evitar la entrada del agua, manteniendo libre de la misma la zona de excavación, colocándose ataguías, drenajes, protecciones, cunetas, canaletas y conductos de desagüe que sean necesarios.

Las aguas superficiales deberán ser desviadas por la Contrata y canalizadas antes de que alcancen los taludes, las paredes y el fondo de la excavación de la zanja.

El fondo de la zanja deberá quedar libre de tierra, fragmentos de roca, roca alterada, capas de terreno inadecuado o cualquier elemento extraño que pudiera debilitar su resistencia. Se limpiarán las grietas y hendiduras, rellenándose con material compactado o hormigón.

La separación entre el tajo de la máquina y la entibación no será mayor de vez y media la profundidad de la zanja en ese punto.

En el caso de terrenos meteorizables o erosionables por viento o lluvia, las zanjas nunca permanecerán abiertas más de 8 días, sin que sean protegidas o finalizados los trabajos.

Una vez alcanzada la cota inferior de la excavación de la zanja para cimentación, se hará una revisión general de las edificaciones medianeras, para observar si se han producido desperfectos y tomar las medidas pertinentes.

Mientras no se efectúe la consolidación definitiva de las paredes y fondos de la zanja, se conservarán las entibaciones, apuntalamientos y apeos que hayan sido necesarios, así como las vallas, cerramientos y demás medidas de protección.

Los productos resultantes de la excavación de las zanjas, que sean aprovechables para un relleno posterior, se podrán depositar en montones situados a un solo lado de la zanja, y a una separación del borde de la misma de 0,60 m. como mínimo, dejando libres, caminos, aceras, cunetas, acequias y demás pasos y servicios existentes.

20.2.2. Preparación de cimentaciones.

La excavación de cimientos se profundizará hasta el límite indicado en el proyecto. Las corrientes o aguas pluviales o subterráneas que pudieran presentarse, se cegarán o desviarán en la forma y empleando los medios convenientes.

Antes de proceder al vertido del hormigón y la colocación de las armaduras de cimentación, se dispondrá de una capa de hormigón pobre de diez centímetros de espesor debidamente nivelada.

El importe de esta capa de hormigón se considera incluido en los precios unitarios de cimentación.

20.2.3. Medición y abono.

La excavación en zanjas o pozos se abonará por metros cúbicos realmente excavados medidos por diferencia entre los datos iniciales tomados inmediatamente antes de iniciar los trabajos y los datos finales tomados inmediatamente después de finalizados los mismos.

20.3. Relleno y apisonado de zanjas de pozos.

Consiste en la extensión o compactación de materiales terrosos, procedentes de excavaciones anteriores o préstamos para relleno de zanjas y pozos.

20.3.1. Extensión y compactación.

Los materiales de relleno se extenderán en tongadas sucesivas de espesor uniforme y sensiblemente horizontales. El espesor de estas tongadas será el adecuado a los medios disponibles para que se obtenga en todo el mismo grado de compactación exigido.

La superficie de las tongadas será horizontal o convexa con pendiente transversal máxima del dos por ciento. Una vez extendida la tongada, se procederá a la humectación si es necesario.

El contenido óptimo de humedad se determinará en obra, a la vista de la maquinaria disponible y de los resultados que se obtengan de los ensayos realizados.

En los casos especiales en que la humedad natural del material sea excesiva para conseguir la compactación prevista, se tomarán las medidas adecuadas procediendo incluso a la desecación por oreo, o por adición de

mezcla de materiales secos o sustancias apropiadas (cal viva, etc.).

Conseguida la humectación más conveniente, posteriormente se procederá a la compactación mecánica de la tongada.

Sobre las capas en ejecución debe prohibirse la acción de todo tipo de tráfico hasta que se haya completado su composición. Si ello no es factible el tráfico que necesariamente tenga que pasar sobre ellas se distribuirá de forma que se concentren rodadas en superficie.

Si el relleno tuviera que realizarse sobre terreno natural, se realizará en primer lugar el desbroce y limpieza del terreno, se seguirá con la excavación y extracción de material inadecuado en la profundidad requerida por el Proyecto, escarificándose posteriormente el terreno para conseguir la debida trabazón entre el relleno y el terreno.

Cuando el relleno se asiente sobre un terreno que tiene presencia de aguas superficiales o subterráneas, se desviarán las primeras y se captarán y conducirán las segundas, antes de comenzar la ejecución.

Si los terrenos fueran inestables, apareciera turba o arcillas blandas, se asegurará la eliminación de este material o su consolidación.

Una vez extendida la tongada se procederá a su humectación si es necesario, de forma que el humedecimiento sea uniforme.

El relleno de los trasdós de los muros se realizará cuando éstos tengan la resistencia requerida y no antes de los 21 días si es de hormigón.

Después de haber llovido no se extenderá una nueva tongada de relleno o terraplén hasta que la última se haya secado, o se escarificará añadiendo la siguiente tongada más seca, hasta conseguir que la humedad final sea la adecuada.

Si por razones de sequedad hubiera que humedecer una tongada se hará de forma uniforme, sin que existan encharcamientos.

Se pararán los trabajos de terraplenado cuando la temperatura descienda de 2º C.

20.3.2. Medición y Abono.

Las distintas zonas de los rellenos se abonarán por metros cúbicos realmente ejecutados medidos por diferencia entre los datos iniciales tomados inmediatamente antes de iniciarse los trabajos y los datos finales, tomados inmediatamente después de compactar el terreno.

Artículo 21.- Hormigones.

21.1. Dosificación de hormigones.

Corresponde al contratista efectuar el estudio granulométrico de los áridos, dosificación de agua y consistencia del hormigón de acuerdo con los medios y puesta en obra que emplee en cada caso, y siempre cumpliendo lo prescrito en la EHE.

21.2. Fabricación de hormigones.

En la confección y puesta en obra de los hormigones se cumplirán las prescripciones generales de la INSTRUCCIÓN DE HORMIGÓN ESTRUCTURAL (EHE). REAL DECRETO 2661/1998, de 11-DIC, del Ministerio de Fomento.

Los áridos, el agua y el cemento deberán dosificarse automáticamente en peso. Las instalaciones de dosificación, lo mismo que todas las demás para la fabricación y puesta en obra del hormigón habrán de someterse a lo indicado.

Las tolerancias admisibles en la dosificación serán del dos por ciento para el agua y el cemento, cinco por ciento para los distintos tamaños de áridos y dos por ciento para el árido total. En la consistencia del hormigón admitirá una tolerancia de veinte milímetros medida con el cono de Abrams.

La instalación de hormigonado será capaz de realizar una mezcla regular e íntima de los componentes proporcionando un hormigón de color y consistencia uniforme.

En la hormigonera deberá colocarse una placa, en la que se haga constar la capacidad y la velocidad en revoluciones por minuto recomendadas por el fabricante, las cuales nunca deberán sobrepasarse.

Antes de introducir el cemento y los áridos en el mezclador, este se habrá cargado de una parte de la cantidad de agua requerida por la masa completándose la dosificación de este elemento en un periodo de tiempo que no deberá ser inferior a cinco segundos ni superior a la tercera parte del tiempo de mezclado, contados a partir del momento en que el cemento y los áridos se han introducido en el mezclador. Antes de volver a cargar de nuevo la hormigonera se vaciará totalmente su contenido.

No se permitirá volver a amasar en ningún caso hormigones que hayan fraguado parcialmente aunque se añadan nuevas cantidades de cemento, áridos y agua.

21.3. Mezcla en obra.

La ejecución de la mezcla en obra se hará de la misma forma que la señalada para la mezcla en central.

21.4. Transporte de hormigón.

El transporte desde la hormigonera se realizará tan rápidamente como sea posible. En ningún caso se tolerará la colocación en obra de hormigones que acusen un principio de fraguado o presenten cualquier otra alteración.

Al cargar los elementos de transporte no debe formarse con las masas montones cónicos, que favorecerían la segregación.

Cuando la fabricación de la mezcla se haya realizado en una instalación central, su transporte a obra deberá realizarse empleando camiones provistos de agitadores.

21.5. Puesta en obra del hormigón.

Como norma general no deberá transcurrir más de una hora entre la fabricación del hormigón, su puesta en obra y su compactación.

No se permitirá el vertido libre del hormigón desde alturas superiores a un metro, quedando prohibido el arrojarse con palas a gran distancia, distribuirlo con rastrillo, o hacerlo avanzar más de medio metro de los encofrados.

Al verter el hormigón se removerá enérgica y eficazmente para que las armaduras queden perfectamente envueltas, cuidando especialmente los sitios en que se reúne gran cantidad de acero, y procurando que se mantengan los recubrimientos y la separación entre las armaduras.

En losas, el extendido del hormigón se ejecutará de modo que el avance se realice en todo su espesor.

En vigas, el hormigonado se hará avanzando desde los extremos, llenándolas en toda su altura y procurando que el frente vaya recogido, para que no se produzcan segregaciones y la lechada escurra a lo largo del encofrado.

21.6. Compactación del hormigón.

La compactación de hormigones deberá realizarse por vibración. Los vibradores se aplicarán siempre de modo que su efecto se extienda a toda la masa, sin que se produzcan segregaciones. Si se emplean vibradores internos, deberán sumergirse longitudinalmente en la tongada subyacente y retirarse también longitudinalmente sin desplazarlos transversalmente mientras estén sumergidos en el hormigón. La aguja se introducirá y retirará lentamente, y a velocidad constante, recomendándose a este efecto que no se superen los 10 cm./seg., con cuidado de que la aguja no toque las armaduras. La distancia entre los puntos sucesivos de inmersión no será superior a 75 cm., y será la adecuada para producir en toda la superficie de la masa vibrada una humectación brillante, siendo preferible vibrar en pocos puntos prolongadamente. No se introducirá el vibrador a menos de 10 cm. de la pared del encofrado.

21.7. Curado de hormigón.

Durante el primer período de endurecimiento se someterá al hormigón a un proceso curado según el tipo de cemento utilizado y las condiciones climatológicas del lugar.

En cualquier caso deberá mantenerse la humedad del hormigón y evitarse todas las causas tanto externas, como sobrecarga o vibraciones, que puedan provocar la fisuración del elemento hormigonado. Una vez humedecido el hormigón se mantendrán húmedas sus superficies, mediante arpilleras, esterillas de paja u otros tejidos análogos durante tres días si el conglomerante empleado fuese cemento Portland I-35, aumentándose este plazo en el caso de que el cemento utilizado fuese de endurecimiento más lento.

21.8. Juntas en el hormigonado.

Las juntas podrán ser de hormigonado, contracción ó dilatación, debiendo cumplir lo especificado en los planos.

Se cuidará que las juntas creadas por las interrupciones en el hormigonado queden normales a la dirección de los máximos esfuerzos de compresión, o donde sus efectos sean menos perjudiciales.

Cuando sean de temer los efectos debidos a la retracción, se dejarán juntas abiertas durante algún tiempo, para que las masas contiguas puedan deformarse libremente. El ancho de tales juntas deberá ser el necesario para que, en su día, puedan hormigonarse correctamente.

Al reanudar los trabajos se limpiará la junta de toda suciedad, lechada o árido que haya quedado suelto, y se humedecerá su superficie sin exceso de agua, aplicando en toda su superficie lechada de cemento antes de verter el nuevo hormigón. Se procurará alejar las juntas de hormigonado de las zonas en que la armadura esté sometida a fuertes tracciones.

21.9. Terminación de los paramentos vistos.

Si no se prescribe otra cosa, la máxima flecha o irregularidad que pueden presentar los paramentos planos, medida respecto a una regla de dos (2) metros de longitud aplicada en cualquier dirección será la siguiente:

- Superficies vistas: seis milímetros (6 mm.).
- Superficies ocultas: veinticinco milímetros (25 mm.).

21.10. Limitaciones de ejecución.

El hormigonado se suspenderá, como norma general, en caso de lluvias, adoptándose las medidas necesarias para impedir la entrada de la lluvia a las masas de hormigón fresco o lavado de superficies. Si esto llegara a ocurrir, se habrá de picar la superficie lechada, regarla y continuar el hormigonado después de aplicar lechada de cemento.

Antes de hormigonar:

- Replanteo de ejes, cotas de acabado..
- Colocación de armaduras
- Limpieza y humedecido de los encofrados

Durante el hormigonado:

El vertido se realizará desde una altura máxima de 1 m., salvo que se utilicen métodos de bombeo a distancia que impidan la segregación de los componentes del hormigón. Se realizará por tongadas de 30 cm.. Se vibrará sin que las armaduras ni los encofrados experimenten movimientos bruscos o sacudidas, cuidando de que no queden coqueas y se mantenga el recubrimiento adecuado.

Se suspenderá el hormigonado cuando la temperatura descienda de 0ºC, o lo vaya a hacer en las próximas 48 h. Se podrán utilizar medios especiales para esta circunstancia, pero bajo la autorización de la D.F.

No se dejarán juntas horizontales, pero si a pesar de todo se produjesen, se procederá a la limpieza, rascado o picado de superficies de contacto, vertiendo a continuación mortero rico en cemento, y hormigonando seguidamente. Si hubiesen transcurrido mas de 48 h. se tratará la junta con resinas epoxi.

No se mezclarán hormigones de distintos tipos de cemento.

Después del hormigonado:

El curado se realizará manteniendo húmedas las superficies de las piezas hasta que se alcance un 70% de su resistencia

Se procederá al desencofrado en las superficies verticales pasados 7 días, y de las horizontales no antes de los 21 días. Todo ello siguiendo las indicaciones de la D.F.

21.11. Medición y Abono.

El hormigón se medirá y abonará por metro cúbico realmente vertido en obra, midiendo entre caras interiores de encofrado de superficies vistas. En las obras de cimentación que no necesiten encofrado se medirá entre caras de terreno excavado. En el caso de que en el Cuadro de Precios la unidad de hormigón se exprese por metro cuadrado como es el caso de soleras, forjado, etc., se medirá de esta forma por metro cuadrado realmente ejecutado, incluyéndose en las mediciones todas las desigualdades y aumentos de espesor debidas a las diferencias de la capa inferior. Si en el Cuadro de Precios se indicara que está incluido el encofrado, acero, etc., siempre se considerará la misma medición del hormigón por metro cúbico o por metro cuadrado. En el precio van incluidos siempre los servicios y costos de curado de hormigón.

Artículo 22.- Morteros.

22.1. Dosificación de morteros.

Se fabricarán los tipos de morteros especificados en las unidades de obra, indicándose cual ha de emplearse en cada caso para la ejecución de las distintas unidades de obra.

22.2. Fabricación de morteros.

Los morteros se fabricarán en seco, continuándose el batido después de verter el agua en la forma y cantidad fijada, hasta obtener una plasta homogénea de color y consistencia uniforme sin palomillas ni grumos.

22.3. Medición y abono.

El mortero suele ser una unidad auxiliar y, por tanto, su medición va incluida en las unidades a las que sirve: fábrica de ladrillos, enfoscados, pavimentos, etc. En algún caso excepcional se medirá y abonará por metro cúbico, obteniéndose su precio del Cuadro de Precios si lo hay u obteniendo un nuevo precio contradictorio.

Artículo 23.- Encofrados.

23.1. Construcción y montaje.

Tanto las uniones como las piezas que constituyen los encofrados, deberán poseer la resistencia y la rigidez necesarias para que con la marcha prevista de hormigonado y especialmente bajo los efectos dinámicos producidos por el sistema de compactación exigido o adoptado, no se originen esfuerzos anormales en el hormigón, ni durante su puesta en obra, ni durante su período de endurecimiento, así como tampoco movimientos locales en los encofrados superiores a los 5 mm.

Los enlaces de los distintos elementos o planos de los moldes serán sólidos y sencillos, de modo que su montaje se verifique con facilidad.

Los encofrados de los elementos rectos o planos de más de 6 m. de luz libre se dispondrán con la contra flecha necesaria para que, una vez encofrado y cargado el elemento, este conserve una ligera cavidad en el intrados.

Los moldes ya usados, y que vayan a servir para unidades repetidas serán cuidadosamente rectificadas y limpiados.

Los encofrados de madera se humedecerán antes del hormigonado, a fin de evitar la absorción del agua contenida en el hormigón, y se limpiarán especialmente los fondos dejándose aberturas provisionales para facilitar esta labor.

Las juntas entre las distintas tablas deberán permitir el entumecimiento de las mismas por la humedad del riego y del hormigón, sin que, sin embargo, dejen escapar la plasta durante el hormigonado, para lo cual se podrá realizar un sellado adecuado.

Planos de la estructura y de despiece de los encofrados

Confección de las diversas partes del encofrado

Montaje según un orden determinado según sea la pieza a hormigonar: si es un muro primero se coloca una cara, después la armadura y , por último la otra cara; si es en pilares, primero la armadura y después el encofrado, y si es en vigas primero el encofrado y a continuación la armadura.

No se dejarán elementos separadores o tirantes en el hormigón después de desencofrar, sobretodo en ambientes agresivos.

Se anotará la fecha de hormigonado de cada pieza, con el fin de controlar su desencofrado

El apoyo sobre el terreno se realizará mediante tablonos/durmientes

Si la altura es excesiva para los puntales, se realizarán planos intermedios con tablonos colocados perpendicularmente a estos; las líneas de puntales inferiores irán arriostrados.

Se vigilará la correcta colocación de todos los elementos antes de hormigonar, así como la limpieza y humedecido de las superficies

El vertido del hormigón se realizará a la menor altura posible

Se aplicarán los desencofrantes antes de colocar las armaduras

Los encofrados deberán resistir las acciones que se desarrollen durante la operación de vertido y vibrado, y tener la rigidez necesaria para evitar deformaciones, según las siguientes tolerancias:

Espesores en m.	Tolerancia en mm.
Hasta 0.10	2
De 0.11 a 0.20	3
De 0.21 a 0.40	4
De 0.41 a 0.60	6
De 0.61 a 1.00	8
Más de 1.00	10
- Dimensiones horizontales o verticales entre ejes	
Parciales	20
Totales	40
- Desplomes	
En una planta	10
En total	30

23.2. Apeos y cimbras. Construcción y montaje.

Las cimbras y apeos deberán ser capaces de resistir el peso total propio y el del elemento completo sustentado, así como otras sobrecargas accidentales que puedan actuar sobre ellas (operarios, maquinaria, viento, etc.).

Las cimbras y apeos tendrán la resistencia y disposición necesaria para que en ningún momento los movimientos locales, sumados en su caso a los del encofrado sobrepasen los 5 mm., ni los de conjunto la milésima de la luz (1/1.000).

23.3. Desencofrado y descimbrado del hormigón.

El desencofrado de costeros verticales de elementos de poco canto podrá efectuarse a un día de hormigonada la pieza, a menos que durante dicho intervalo se hayan producido bajas temperaturas y otras cosas capaces de alterar el proceso normal de endurecimiento del hormigón. Los costeros verticales de elementos de gran canto no deberán retirarse antes de los dos días con las mismas salvedades apuntadas anteriormente a menos que se emplee curado a vapor.

El descimbrado podrá realizarse cuando, a la vista de las circunstancias y temperatura del resultado; las pruebas de resistencia, elemento de construcción sustentado haya adquirido el doble de la resistencia necesaria para soportar los esfuerzos que aparezcan al descimbrar. El descimbrado se hará de modo suave y uniforme, recomendándose el empleo de cunas, gatos; cajas de arena y otros dispositivos, cuando el elemento a descimbrar sea de cierta importancia.

Condiciones de desencofrado:

No se procederá al desencofrado hasta transcurridos un mínimo de 7 días para los soportes y tres días para los demás casos, siempre con la aprobación de la D.F.

Los tableros de fondo y los planos de apeo se desencofrarán siguiendo las indicaciones de la NTE-EH, y la EHE, con la previa aprobación de la D.F. Se procederá al aflojado de las cuñas, dejando el elemento separado unos tres cm. durante doce horas, realizando entonces la comprobación de la flecha para ver si es admisible

Cuando el desencofrado sea dificultoso se regará abundantemente, también se podrá aplicar desencofrante superficial.

Se apilarán los elementos de encofrado que se vayan a reutilizar, después de una cuidadosa limpieza

23.4. Medición y abono.

Los encofrados se medirán siempre por metros cuadrados de superficie en contacto con el hormigón, no siendo de abono las obras o excesos de encofrado, así como los elementos auxiliares de sujeción o apeos necesarios para mantener el encofrado en una posición correcta y segura contra esfuerzos de viento, etc. En este precio se incluyen además, los desencofrantes y las operaciones de desencofrado y retirada del material. En el caso de que en el cuadro de precios esté incluido el encofrado la unidad de hormigón, se entiende que tanto el encofrado como los elementos auxiliares y el desencofrado van incluidos en la medición del hormigón.

Artículo 24.- Armaduras.

24.1. Colocación, recubrimiento y empalme de armaduras.

Todas estas operaciones se efectuarán de acuerdo con los artículos de la INSTRUCCIÓN DE HORMIGÓN ESTRUCTURAL (EHE). REAL DECRETO 2661/1998, de 11-DIC, del Ministerio de Fomento.

24.2. Medición y abono.

De las armaduras de acero empleadas en el hormigón armado, se abonarán los kg. realmente empleados, deducidos de los planos de ejecución, por medición de su longitud, añadiendo la longitud de los solapes de empalme, medida en obra y aplicando los pesos unitarios correspondientes a los distintos diámetros empleados.

En ningún caso se abonará con solapes un peso mayor del 5% del peso del redondo resultante de la medición efectuada en el plano sin solapes.

El precio comprenderá a la adquisición, los transportes de cualquier clase hasta el punto de empleo, el pesaje, la limpieza de armaduras, si es necesario, el doblado de las mismas, el izado, sustentación y colocación en obra, incluido el alambre para ataduras y separadores, la pérdida por recortes y todas cuantas operaciones y medios auxiliares sean necesarios.

Artículo 25 Estructuras de acero.**25.1 Descripción.**

Sistema estructural realizado con elementos de Acero Laminado.

25.2 Condiciones previas.

Se dispondrá de zonas de acopio y manipulación adecuadas

Las piezas serán de las características descritas en el proyecto de ejecución.

Se comprobará el trabajo de soldadura de las piezas compuestas realizadas en taller.

Las piezas estarán protegidas contra la corrosión con pinturas adecuadas.

25.3 Componentes.

- Perfiles de acero laminado
- Perfiles conformados
- Chapas y pletinas
- Tornillos calibrados
- Tornillos de alta resistencia
- Tornillos ordinarios
- Roblones

25.4 Ejecución.

Limpieza de restos de hormigón etc. de las superficies donde se procede al trazado de replanteos y soldadura de arranques

Trazado de ejes de replanteo

Se utilizarán calzos, apeos, pernos, sargentos y cualquier otro medio que asegure su estabilidad durante el montaje.

Las piezas se cortarán con oxicorte o con sierra radial, permitiéndose el uso de cizallas para el corte de chapas.

Los cortes no presentarán irregularidades ni rebabas

No se realizarán las uniones definitivas hasta haber comprobado la perfecta posición de las piezas.

Los ejes de todas las piezas estarán en el mismo plano

Todas las piezas tendrán el mismo eje de gravedad

Uniones mediante tornillos de alta resistencia:

Se colocará una arandela, con bisel cónico, bajo la cabeza y bajo la tuerca

La parte roscada de la espiga sobresaldrá de la tuerca por lo menos un filete

Los tornillos se apretarán en un 80% en la primera vuelta, empezando por los del centro.

Los agujeros tendrán un diámetro 2 mm. mayor que el nominal del tornillo.

Uniones mediante soldadura. Se admiten los siguientes procedimientos:

- Soldeo eléctrico manual, por arco descubierta con electrodo revestido
- Soldeo eléctrico automático, por arco en atmósfera gaseosa
- Soldeo eléctrico automático, por arco sumergido
- Soldeo eléctrico por resistencia

Se prepararán las superficies a soldar realizando exactamente los espesores de garganta, las longitudes de soldado y la separación entre los ejes de soldadura en uniones discontinuas

Los cordones se realizarán uniformemente, sin mordeduras ni interrupciones; después de cada cordón se eliminará la escoria con piqueta y cepillo.

Se prohíbe todo enfriamiento anormal por excesivamente rápido de las soldaduras

Los elementos soldados para la fijación provisional de las piezas, se eliminarán cuidadosamente con soplete, nunca a golpes. Los restos de soldaduras se eliminarán con radial o lima.

Una vez inspeccionada y aceptada la estructura, se procederá a su limpieza y protección antioxidante, para realizar por último el pintado.

25.5 Control.

Se controlará que las piezas recibidas se corresponden con las especificadas.

Se controlará la homologación de las piezas cuando sea necesario.

Se controlará la correcta disposición de los nudos y de los niveles de placas de anclaje.

25.6 Medición.

Se medirá por kg. de acero elaborado y montado en obra, incluidos despunttes. En cualquier caso se seguirán los criterios establecidos en las mediciones.

25.7 Mantenimiento.

Cada tres años se realizará una inspección de la estructura para comprobar su estado de conservación y su protección antioxidante y contra el fuego.

Artículo 26 Estructura de madera.**26.1 Descripción.**

Conjunto de elementos de madera que, unidos entre sí, constituyen la estructura de un edificio.

26.2 Condiciones previas.

La madera a utilizar deberá reunir las siguientes condiciones:

- Color uniforme, carente de nudos y de medidas regulares, sin fracturas.
- No tendrá defectos ni enfermedades, putrefacción o carcomas.
- Estará tratada contra insectos y hongos.
- Tendrá un grado de humedad adecuado para sus condiciones de uso, si es desecada contendrá entre el 10 y el 15% de su peso en agua; si es madera seca pesará entre un 33 y un 35% menos que la verde.
- No se utilizará madera sin descortezar y estará cortada al hilo.

26.3 Componentes.

- Madera.
- Clavos, tornillos, colas.
- Pletinas, bridas, chapas, estribos, abrazaderas.

26.4 Ejecución.

Se construirán los entramados con piezas de las dimensiones y forma de colocación y reparto definidas en proyecto.

Los bridas estarán formados por piezas de acero plano con secciones comprendidas entre 40x7 y 60x9 mm.; los tirantes serán de 40 o 50 x9 mm. y entre 40 y 70 cm. Tendrá un talón en su extremo que se introducirá en una pequeña mortaja practicada en la madera. Tendrán por lo menos tres pasadores o tirafondos.

No estarán permitidos los anclajes de madera en los entramados.

Los clavos se colocarán contrapeados, y con una ligera inclinación.

Los tornillos se introducirán por rotación y en orificio previamente practicado de diámetro muy inferior.

Los vástagos se introducirán a golpes en los orificios, y posteriormente clavados.

Toda unión tendrá por lo menos cuatro clavos.

No se realizarán uniones de madera sobre perfiles metálicos salvo que se utilicen sistemas adecuados mediante arpones, estribos, bridas, escuadras, y en general mediante piezas que aseguren un funcionamiento correcto, resistente, estable e indeformable.

26.5 Control.

Se ensayarán a compresión, modulo de elasticidad, flexión, cortadura, tracción; se determinará su dureza, absorción de agua, peso específico y resistencia a ser hendida.

Se comprobará la clase, calidad y marcado, así como sus dimensiones.

Se comprobará su grado de humedad; si está entre el 20 y el 30%, se incrementarán sus dimensiones un 0,25% por cada 1% de incremento del contenido de humedad; si es inferior al 20%, se disminuirán las dimensiones un 0,25% por cada 1% de disminución del contenido de humedad.

26.6 Medición.

El criterio de medición varía según la unidad de obra, por lo que se seguirán siempre las indicaciones expresadas en las mediciones.

26.7 Mantenimiento.

Se mantendrá la madera en un grado de humedad constante del 20% aproximadamente.

Se observará periódicamente para prevenir el ataque de xilófagos.

Se mantendrán en buenas condiciones los revestimientos ignífugos y las pinturas o barnices.

Artículo 27. Cantería.**27.1 Descripción.**

Son elementos de piedra de distinto espesor, forma de colocación, utilidad, ...etc, utilizados en la construcción de edificios, muros, remates, etc.

Por su uso se pueden dividir en: Chapados, mamposterías, sillerías, piezas especiales.

*** Chapados**

Son revestidos de otros elementos ya existentes con piedras de espesor medio, los cuales no tienen misión resistente sino solamente decorativa. Se pueden utilizar tanto al exterior como al interior, con junta o sin ella. El mortero utilizado puede ser variado.

La piedra puede ir labrada o no, ordinaria, careada, ...etc

■ Mampostería

Son muros realizados con piedras recibidas con morteros, que pueden tener misión resistente o decorativa, y que por su colocación se denominan ordinarias, concertadas y careadas. Las piedras tienen forma más o menos irregular y con espesores desiguales. El peso estará comprendido entre 15 y 25 Kg. Se denomina a hueso cuando se asientan sin interposición de mortero. Ordinaria cuando las piezas se asientan y reciben con mortero. Tosca es la que se obtiene cuando se emplean los mampuestos en bruto, presentando al frente la cara natural de cantera o la que resulta de la simple fractura del mampuesto con almahena. Rejuntada es aquella cuyas juntas han sido rellenas expresamente con mortero, bien conservando el plano de los mampuestos, o bien alterándolo. Esta denominación será independiente de que la mampostería sea ordinaria o en seco. Careada es la obtenida corrigiendo los salientes y desigualdades de los mampuestos. Concertada, es la que se obtiene cuando se labran los lechos de apoyo de los mampuestos; puede ser a la vez rejuntada, tosca, ordinaria o careada.

■ Sillarejos

Son muros realizados con piedras recibidas con morteros, que pueden tener misión resistente o decorativa, que por su colocación se denominan ordinarias, concertadas y careadas. Las piedras tienen forma más o menos

irregular y con espesores desiguales. El peso de las piezas permitirá la colocación a mano.

▪ Sillerías

Es la fábrica realizada con sillarejos, sillares o piezas de labra, recibidas con morteros, que pueden tener misión resistente o decorativa. Las piedras tienen forma regular y con espesores uniformes. Necesitan útiles para su desplazamiento, teniendo una o más caras labradas. El peso de las piezas es de 75 a 150 Kg.

▪ Piezas especiales

Son elementos de piedra de utilidad variada, como jambas, dinteles, barandillas, albardillas, cornisas, canecillos, impostas, columnas, arcos, bóvedas y otros. Normalmente tienen misión decorativa, si bien en otros casos además tienen misión resistentes.

27.2 Componentes.

▪ Chapados

- Piedra de espesor entre 3 y 15 cm.
- Mortero de cemento y arena de río 1:4
- Cemento CEM II/A-M 42,5 CEM II/B-V 32,5 R
- Anclajes de acero galvanizado con formas diferentes.

▪ Mamposterías y sillarejos

- Piedra de espesor entre 20 y 50 cm.
- Forma irregular o lajas.
- Mortero de cemento y arena de río 1:4
- Cemento CEM II/A-M 42,5 CEM II/B-V 32,5 R
- Anclajes de acero galvanizado con formas diferentes.
- Posibilidad de encofrado por dentro de madera, metálico o ladrillo.

▪ Sillerías

- Piedra de espesor entre 20 y 50 cm.
- Forma regular.
- Mortero de cemento y arena de río 1:4
- Cemento CEM II/A-M 42,5 CEM II/B-V 32,5 R
- Anclajes de acero galvanizado con formas diferentes.
- Posibilidad de encofrado por dentro de madera, metálico o ladrillo.

▪ Piezas especiales

- Piedras de distinto grosor, medidas y formas.
- Forma regular o irregular.
- Mortero de cemento y arena de río 1:4 o morteros especiales.
- Cemento CEM II/A-M 42,5 CEM II/B-V 32,5 R
- Anclajes de acero galvanizado con formas diferentes.
- Posibilidad de encofrado por dentro de madera, metálico o ladrillo.

27.3 Condiciones previas.

- Planos de proyecto donde se defina la situación, forma y detalles.
- Muros o elementos bases terminados.
- Forjados o elementos que puedan manchar las canterías terminados.
- Colocación de piedras a pie de tajo.
- Andamios instalados.
- Puentes térmicos terminados.

27.4 Ejecución.

- Extracción de la piedra en cantera y apilado y/o cargado en camión.
- Volcado de la piedra en lugar idóneo.
- Replanteo general.
- Colocación y aplomado de miras de acuerdo a especificaciones de proyecto y dirección facultativa.
- Tendido de hilos entre miras.
- Limpieza y humectación del lecho de la primera hilada.
- Colocación de la piedra sobre la capa de mortero.
- Acuña de los mampuestos (según el tipo de fábrica, procederá o no).
- Ejecución de las mamposterías o sillares tanteando con regla y plomada o nivel, rectificando su posición.
- Rejuntado de las piedras, si así se exigiese.
- Limpieza de las superficies.
- Protección de la fábrica recién ejecutada frente a la lluvia, heladas y temperaturas elevadas con plásticos u otros elementos.
- Regado al día siguiente.
- Retirada del material sobrante.
- Anclaje de piezas especiales.

27.5 Control.

- Replanteo.
- Distancia entre ejes, a puntos críticos, huecos,...etc.
- Geometría de los ángulos, arcos, muros apilastrados.
- Distancias máximas de ejecución de juntas de dilatación.
- Planeidad.
- Aplomado.
- Horizontalidad de las hiladas.
- Tipo de rejuntado exigible.
- Limpieza.
- Uniformidad de las piedras.
- Ejecución de piezas especiales.
- Grosor de juntas.
- Aspecto de los mampuestos: grietas, pelos, adherencias, síntomas de descomposición, fisuración, disgregación.
- Morteros utilizados.

27.6 Seguridad.

Se cumplirá estrictamente lo que para estos trabajos establezca la Ordenanza de Seguridad e Higiene en el trabajo

Las escaleras o medios auxiliares estarán firmes, sin posibilidad de deslizamiento o caída

En operaciones donde sea preciso, el Oficial contará con la colaboración del Ayudante

Se utilizarán las herramientas adecuadas.

Se tendrá especial cuidado en no sobrecargar los andamios o plataformas.

Se utilizarán guantes y gafas de seguridad.

Se utilizará calzado apropiado.

Cuando se utilicen herramientas eléctricas, éstas estarán dotadas de grado de aislamiento II.

27.7 Medición.

Los chapados se medirán por m² indicando espesores, ó por m², no descontando los huecos inferiores a 2 m².

Las mamposterías y sillerías se medirán por m², no descontando los huecos inferiores a 2 m².

Los solados se medirán por m².

Las jambas, albardillas, cornisas, canecillos, impostas, arcos y bóvedas se medirán por metros lineales.

Las columnas se medirán por unidad, así como otros elementos especiales como: bolas, escudos, fustes, ...etc

27.8 Mantenimiento.

Se cuidará que los rejuntados estén en perfecto estado para evitar la penetración de agua.

Se vigilarán los anclajes de las piezas especiales.

Se evitará la caída de elementos desprendidos.

Se limpiarán los elementos decorativos con productos apropiados.

Se impermeabilizarán con productos idóneos las fábricas que estén en proceso de descomposición.

Se tratarán con resinas especiales los elementos deteriorados por el paso del tiempo.

Artículo 28.- Albañilería.

28.1. Fábrica de ladrillo.

Los ladrillos se colocan según los aparejos presentados en el proyecto. Antes de colocarlos se humedecerán en agua. El humedecimiento deberá ser hecho inmediatamente antes de su empleo, debiendo estar sumergidos en agua 10 minutos al menos. Salvo especificaciones en contrario, el tendel debe tener un espesor de 10 mm.

Todas las hiladas deben quedar perfectamente horizontales y con la cara buena perfectamente plana, vertical y a plano con los demás elementos que deba coincidir. Para ello se hará uso de las miras necesarias, colocando la cuerda en las divisiones o marcas hechas en las miras.

Salvo indicación en contra se empleará un mortero de 250 kg. de cemento I-35 por m³ de pasta.

Al interrumpir el trabajo, se quedará el muro en adaraja para trabar al día siguiente la fábrica con la anterior. Al reanudar el trabajo se regará la fábrica antigua limpiándola de polvo y repicando el mortero.

Las unidades en ángulo se harán de manera que se medio ladrillo de un muro contiguo, alternándose las hiladas.

La medición se hará por m², según se expresa en el Cuadro de Precios. Se medirán las unidades realmente ejecutadas descontándose los huecos.

Los ladrillos se colocarán siempre "a restregón"

Los cerramientos de mas de 3,5 m.de altura estarán anclados en sus cuatro caras

Los que superen la altura de 3.5 m. estarán rematados por un zuncho de hormigón armado

Los muros tendrán juntas de dilatación y de construcción. Las juntas de dilatación serán las estructurales, quedarán arriostradas y se sellarán con productos sellantes adecuados

En el arranque del cerramiento se colocará una capa de mortero de 1 cm. de espesor en toda la anchura del muro. Si el arranque no fuese sobre forjado, se colocará una lámina de barrera antihumedad.

En el encuentro del cerramiento con el forjado superior se dejará una junta de 2 cm. que se rellenará posteriormente con mortero de cemento, preferiblemente al rematar todo el cerramiento

Los apoyos de cualquier elemento estructural se realizarán mediante una zapata y/o una placa de apoyo.

Los muros conservarán durante su construcción los plomos y niveles de las llagas y serán estancos al viento y a la lluvia

Todos los huecos practicados en los muros, irán provistos de su correspondiente cargadero.

Al terminar la jornada de trabajo, o cuando haya que suspenderla por las inclemencias del tiempo, se arriostrarán los paños realizados y sin terminar

Se protegerá de la lluvia la fábrica recientemente ejecutada

Si ha helado durante la noche, se revisará la obra del día anterior. No se trabajará mientras esté helando.

El mortero se extenderá sobre la superficie de asiento en cantidad suficiente para que la llaga y el tendel rebosen

No se utilizarán piezas menores de ½ ladrillo.

Los encuentros de muros y esquinas se ejecutarán en todo su espesor y

en todas sus hiladas.

28.2. Tabicón de ladrillo hueco doble.

Para la construcción de tabiques se emplearán tabicones huecos colocándolos de canto, con sus lados mayores formando los paramentos del tabique. Se mojarán inmediatamente antes de su uso. Se tomarán con mortero de cemento. Su construcción se hará con auxilio de miras y cuerdas y se rellenarán las hiladas perfectamente horizontales. Cuando en el tabique haya huecos, se colocarán previamente los cercos que quedarán perfectamente aplomados y nivelados. Su medición se hará por metro cuadrado de tabique realmente ejecutado.

28.3. Cítaras de ladrillo perforado y hueco doble.

Se tomarán con mortero de cemento y con condiciones de medición y ejecución análogas a las descritas en el párrafo 6.2. para el tabicón.

28.4. Tabiques de ladrillo hueco sencillo.

Se tomarán con mortero de cemento y con condiciones de ejecución y medición análogas en el párrafo 6.2.

28.5. Guarnecido y maestrado de yeso negro.

Para ejecutar los guarnecidos se construirán unas muestras de yeso previamente que servirán de guía al resto del revestimiento. Para ello se colocarán renglones de madera bien rectos, espaciados a un metro aproximadamente sujetándolos con dos puntos de yeso en ambos extremos.

Los renglones deben estar perfectamente aplomados guardando una distancia de 1,5 a 2 cm. aproximadamente del paramento a revestir. Las caras interiores de los renglones estarán situadas en un mismo plano, para lo cual se tenderá una cuerda para los puntos superiores e inferiores de yeso, debiendo quedar aplomados en sus extremos. Una vez fijos los renglones se regará el paramento y se echará el yeso entre cada región y el paramento, procurando que quede bien relleno el hueco. Para ello, seguirán lanzando pelladas de yeso al paramento pasando una regla bien recta sobre las maestras quedando enrasado el guarnecido con las maestras.

Las masas de yeso habrá que hacerlas en cantidades pequeñas para ser usadas inmediatamente y evitar su aplicación cuando este 'muerto'. Se prohibirá tajantemente la preparación del yeso en grandes artesas con gran cantidad de agua para que vaya espesando según se vaya empleando.

Si el guarnecido va a recibir un guarnecido posterior, quedará con su superficie rugosa a fin de facilitar la adherencia del enlucido. En todas las esquinas se colocarán guardavivos metálicos de 2 m. de altura. Su colocación se hará por medio de un renglón debidamente aplomado que servirá, al mismo tiempo, para hacer la muestra de la esquina.

La medición se hará por metro cuadrado de guarnecido realmente ejecutado, deduciéndose huecos, incluyéndose en el precio todos los medios auxiliares, andamios, banquetas, etc., empleados para su construcción. En el precio se incluirán así mismo los guardavivos de las esquinas y su colocación.

28.6. Enlucido de yeso blanco.

Para los enlucidos se usarán únicamente yesos blancos de primera calidad. Inmediatamente de amasado se extenderá sobre el guarnecido de yeso hecho previamente, extendiéndolo con la llana y apretando fuertemente hasta que la superficie quede completamente lisa y fina. El espesor del enlucido será de 2 a 3 mm. Es fundamental que la mano de yeso se aplique inmediatamente después de amasado para evitar que el yeso este 'muerto'.

Su medición y abono será por metros cuadrados de superficie realmente ejecutada. Si en el Cuadro de Precios figura el guarnecido y el enlucido en la misma unidad, la medición y abono correspondiente comprenderá todas las operaciones y medio auxiliares necesarios para dejar bien terminado y rematado tanto el guarnecido como el enlucido, con todos los requisitos prescritos en este Pliego.

28.7. Enfoscados de cemento.

Los enfoscados de cemento se harán con cemento de 550 kg. de cemento por m³ de pasta, en paramentos exteriores y de 500 kg. de cemento por m³ en paramentos interiores, empleándose arena de río o de barranco, lavada para su confección.

Antes de extender el mortero se prepara el paramento sobre el cual haya de aplicarse.

En todos los casos se limpiarán bien de polvo los paramentos y se lavarán, debiendo estar húmeda la superficie de la fábrica antes de extender el mortero. La fábrica debe estar en su interior perfectamente seca. Las superficies de hormigón se picarán, regándolas antes de proceder al enfoscado.

Preparada así la superficie, se aplicará con fuerza el mortero sobre una parte del paramento por medio de la llana, evitando echar una porción de mortero sobre otra ya aplicada. Así se extenderá una capa que se irá regularizando al mismo tiempo que se coloca para lo cual se recogerá con el canto de la llana el mortero. Sobre el revestimiento blando todavía se volverá a extender una segunda capa, continuando así hasta que la parte sobre la que se haya operado tenga conveniente homogeneidad. Al emprender la nueva operación habrá fraguado la parte aplicada anteriormente. Será necesario pues, humedecer sobre la junta de unión antes de echar sobre ellas las primeras llanas del mortero.

La superficie de los enfoscados debe quedar áspera para facilitar la adherencia del revoco que se hecha sobre ellos. En el caso de que la superficie deba quedar fratasada se dará una segunda capa de mortero fino con el fratas.

Si las condiciones de temperatura y humedad lo requieren a juicio de la Dirección Facultativa, se humedecerán diariamente los enfoscados, bien durante la ejecución o bien después de terminada, para que el fraguado se realice en buenas condiciones.

Preparación del mortero:

Las cantidades de los diversos componentes necesarios para confeccionar el mortero vendrán especificadas en la Documentación Técnica; en caso contrario, cuando las especificaciones vengan dadas en proporción, se seguirán los criterios establecidos, para cada tipo de mortero y dosificación, en la Tabla 5 de la NTE/RPE.

No se confeccionará mortero cuando la temperatura del agua de amasado exceda de la banda comprendida entre 5° C y 40° C.

El mortero se batirá hasta obtener una mezcla homogénea. Los morteros de cemento y mixtos se aplicarán a continuación de su amasado, en tanto que los de cal no se podrán utilizar hasta 5 horas después.

Se limpiarán los útiles de amasado cada vez que se vaya a confeccionar un nuevo mortero.

Condiciones generales de ejecución:

Antes de la ejecución del enfoscado se comprobará que:

Las superficies a revestir no se verán afectadas, antes del fraguado del mortero, por la acción lesiva de agentes atmosféricos de cualquier índole o por las propias obras que se ejecutan simultáneamente.

Los elementos fijos como rejillas, ganchos, cercos, etc. han sido recibidos previamente cuando el enfoscado ha de quedar visto.

Se han reparado los desperfectos que pudiera tener el soporte y este se halla fraguado cuando se trate de mortero u hormigón.

Durante la ejecución:

Se amasará la cantidad de mortero que se estime puede aplicarse en óptimas condiciones antes de que se inicie el fraguado; no se admitirá la adición de agua una vez amasado.

Antes de aplicar mortero sobre el soporte, se humedecerá ligeramente este a fin de que no absorba agua necesaria para el fraguado.

En los enfoscados exteriores vistos, maestrados o no, y para evitar agrietamientos irregulares, será necesario hacer un despiezado del revestimiento en recuadros de lado no mayor de 3 metros, mediante llagas de 5 mm. de profundidad.

En los encuentros o diedros formados entre un paramento vertical y un techo, se enfoscará este en primer lugar.

Cuando el espesor del enfoscado sea superior a 15 mm. se realizará por capas sucesivas sin que ninguna de ellas supere este espesor.

Se reforzarán, con tela metálica o malla de fibra de vidrio indesmallable y resistente a la alcalinidad del cemento, los encuentros entre materiales distintos, particularmente, entre elementos estructurales y cerramientos o particiones, susceptibles de producir fisuras en el enfoscado; dicha tela se colocará tensa y fijada al soporte con solape mínimo de 10 cm. a ambos lados de la línea de discontinuidad.

En tiempo de heladas, cuando no quede garantizada la protección de las superficies, se suspenderá la ejecución; se comprobará, al reanudar los trabajos, el estado de aquellas superficies que hubiesen sido revestidas.

En tiempo lluvioso se suspenderán los trabajos cuando el paramento no esté protegido y las zonas aplicadas se protegerán con lonas o plásticos.

En tiempo extremadamente seco y caluroso y/o en superficies muy expuestas al sol y/o a vientos muy secos y cálidos, se suspenderá la ejecución.

Después de la ejecución:

Transcurridas 24 horas desde la aplicación del mortero, se mantendrá húmeda la superficie enfoscada hasta que el mortero haya fraguado.

No se fijarán elementos en el enfoscado hasta que haya fraguado totalmente y no antes de 7 días.

28.8. Formación de peldaños.

Se construirán con ladrillo hueco doble tomado con mortero de cemento.

Artículo 29. Cubiertas. Formación de pendientes y faldones.

29.1 Descripción.

Trabajos destinados a la ejecución de los planos inclinados, con la pendiente prevista, sobre los que ha de quedar constituida la cubierta o cerramiento superior de un edificio.

29.2 Condiciones previas.

Documentación arquitectónica y planos de obra:

Planos de planta de cubiertas con definición del sistema adoptado para ejecutar las pendientes, la ubicación de los elementos sobresalientes de la cubierta, etc. Escala mínima 1:100.

Planos de detalle con representación gráfica de la disposición de los diversos elementos, estructurales o no, que conformarán los futuros faldones para los que no exista o no se haya adoptado especificación normativa alguna. Escala 1:20. Los símbolos de las especificaciones citadas se referirán a la norma NTE/QT y, en su defecto, a las señaladas por el fabricante.

Solución de intersecciones con los conductos y elementos constructivos que sobresalen de los planos de cubierta y ejecución de los mismos: shunts, patinillos, chimeneas, etc.

En ocasiones, según sea el tipo de faldón a ejecutar, deberá estar ejecutada la estructura que servirá de soporte a los elementos de formación

de pendiente.

29.3 Componentes.

Se admite una gama muy amplia de materiales y formas para la configuración de los faldones de cubierta, con las limitaciones que establece la normativa vigente y las que son inherentes a las condiciones físicas y resistentes de los propios materiales.

Sin entrar en detalles morfológicos o de proceso industrial, podemos citar, entre otros, los siguientes materiales:

- Madera
- Acero
- Hormigón
- Cerámica
- Cemento
- Yeso

29.4 Ejecución.

La configuración de los faldones de una cubierta de edificio requiere contar con una disposición estructural para conformar las pendientes de evacuación de aguas de lluvia y un elemento superficial (tablero) que, apoyado en esa estructura, complete la formación de una unidad constructiva susceptible de recibir el material de cobertura e impermeabilización, así como de permitir la circulación de operarios en los trabajos de referencia.

- **Formación de pendientes.** Existen dos formas de ejecutar las pendientes de una cubierta:

- La estructura principal conforma la pendiente.
- La pendiente se realiza mediante estructuras auxiliares.

1.- Pendiente conformada por la propia estructura principal de cubierta:

a) Cerchas: Estructuras trianguladas de madera o metálicas sobre las que se disponen, transversalmente, elementos lineales (correas) o superficiales (placas o tableros de tipo cerámico, de madera, prefabricados de hormigón, etc.) El material de cubrición podrá anclarse a las correas (o a los cabios que se hayan podido fijar a su vez sobre ellas) o recibirse sobre los elementos superficiales o tableros que se configuren sobre las correas.

b) Placas inclinadas: Placas resistentes alveolares que salvan la luz comprendida entre apoyos estructurales y sobre las que se colocará el material de cubrición o, en su caso, otros elementos auxiliares sobre los que clavarlo o recibirlo.

c) Viguetas inclinadas: Que apoyarán sobre la estructura de forma que no ocasionen empujes horizontales sobre ella o estos queden perfectamente contrarrestados. Sobre las viguetas podrá constituirse bien un forjado inclinado con entrevigado de bovedillas y capa de compresión de hormigón, o bien un tablero de madera, cerámico, de elementos prefabricados, de paneles o chapas metálicas perforadas, hormigón celular armado, etc. Las viguetas podrán ser de madera, metálicas o de hormigón armado o pretensado; cuando se empleen de madera o metálicas llevarán la correspondiente protección.

2.- Pendiente conformada mediante estructura auxiliar:

Esta estructura auxiliar apoyará sobre un forjado horizontal o bóveda y podrá ejecutarse de modo diverso:

a) Tabiques conejeros: También llamados tabiques palomeros, se realizarán con fábrica aligerada de ladrillo hueco colocado a sardinel, recibida y rematada con maestra inclinada de yeso y contarán con huecos en un 25% de su superficie; se independizarán del tablero mediante una hoja de papel. Cuando la formación de pendientes se lleve a cabo con tabiquillos aligerados de ladrillo hueco sencillo, las limas, cumbreras, bordes libres, doblado en juntas estructurales, etc. se ejecutarán con tabicón aligerado de ladrillo hueco doble. Los tabiques o tabicones estarán perfectamente aplomados y alineados; además, cuando alcancen una altura media superior a 0,50 m., se deberán arriostrar con otros, normales a ellos. Los encuentros estarán debidamente enjarjados y, en su caso, el aislamiento térmico dispuesto entre tabiquillos será del espesor y la tipología especificados en la Documentación Técnica.

b) Tabiques con bloque de hormigón celular: Tras el replanteo de las limas y cumbreras sobre el forjado, se comenzará su ejecución (similar a los tabiques conejeros) colocando la primera hilada de cada tabicón dejando separados los bloques 1/4 de su longitud. Las siguientes hiladas se ejecutarán de forma que los huecos dejados entre bloques de cada hilada queden cerrados por la hilada superior.

- Formación de tableros:

Cualquiera sea el sistema elegido, diseñado y calculado para la formación de las pendientes, se impone la necesidad de configurar el tablero sobre el que ha de recibirse el material de cubrición. Únicamente cuando éste alcanza características relativamente autoportantes y unas dimensiones superficiales mínimas suele no ser necesaria la creación de tablero, en cuyo caso las piezas de cubrición irán directamente ancladas mediante tornillos, clavos o ganchos a las correas o cabios estructurales.

El tablero puede estar constituido, según indicábamos antes, por una hoja de ladrillo, bardos, madera, elementos prefabricados, de paneles o chapas metálicas perforadas, hormigón celular armado, etc. La capa de acabado de

los tableros cerámicos será de mortero de cemento u hormigón que actuará como capa de compresión, rellenará las juntas existentes y permitirá dejar una superficie plana de acabado. En ocasiones, dicha capa final se constituirá con mortero de yeso.

Cuando aumente la separación entre tabiques de apoyo, como sucede cuando se trata de bloques de hormigón celular, cabe disponer perfiles en T metálicos, galvanizados o con otro tratamiento protector, a modo de correas, cuya sección y separación vendrán definidas por la documentación de proyecto o, en su caso, las disposiciones del fabricante y sobre los que apoyarán las placas de hormigón celular, de dimensiones especificadas, que conformarán el tablero.

Según el tipo y material de cobertura a ejecutar, puede ser necesario recibir, sobre el tablero, listones de madera u otros elementos para el anclaje de chapas de acero, cobre o zinc, tejas de hormigón, cerámica o pizarra, etc. La disposición de estos elementos se indicará en cada tipo de cobertura de la que formen parte.

Artículo 30. Cubiertas planas. Azoteas.

30.1 Descripción.

Cubierta o techo exterior cuya pendiente está comprendida entre el 1% y el 15% que, según el uso, pueden ser transitables o no transitables; entre éstas, por sus características propias, cabe citar las azoteas ajardinadas. Pueden disponer de protección mediante barandilla, balastrada o antepecho de fábrica.

30.2 Condiciones previas.

- Planos acotados de obra con definición de la solución constructiva adoptada.
- Ejecución del último forjado o soporte, bajantes, petos perimetrales...
- Limpieza de forjado para el replanteo de faldones y elementos singulares.
- Acopio de materiales y disponibilidad de equipo de trabajo.

30.3 Componentes.

Los materiales empleados en la composición de estas cubiertas, naturales o elaborados, abarcan una gama muy amplia debido a las diversas variantes que pueden adoptarse tanto para la formación de pendientes, como para la ejecución de la membrana impermeabilizante, la aplicación de aislamiento, los solados o acabados superficiales, los elementos singulares, etc.

30.4 Ejecución.

Siempre que se rompa la continuidad de la membrana de impermeabilización se dispondrán refuerzos. Si las juntas de dilatación no estuvieran definidas en proyecto, se dispondrán éstas en consonancia con las estructurales, rompiendo la continuidad de estas desde el último forjado hasta la superficie exterior.

Las limahoyas, canalones y cazoletas de recogida de agua pluvial tendrán la sección necesaria para evacuarla sobradamente, calculada en función de la superficie que recojan y la zona pluviométrica de enclave del edificio. Las bajantes de desagüe pluvial no distarán más de 20 metros entre sí.

Cuando las pendientes sean inferiores al 5% la membrana impermeable puede colocarse independiente del soporte y de la protección (sistema no adherido o flotante). Cuando no se pueda garantizar su permanencia en la cubierta, por succión de viento, erosiones de diversa índole o pendiente excesiva, la adherencia de la membrana será total.

La membrana será monocapa, en cubiertas invertidas y no transitables con protección de grava. En cubiertas transitables y en cubiertas ajardinadas se colocará membrana bicapa.

Las láminas impermeabilizantes se colocarán empezando por el nivel más bajo, disponiéndose un solape mínimo de 8 cm. entre ellas. Dicho solape de lámina, en las limahoyas, será de 50 cm. y de 10 cm. en el encuentro con sumideros. En este caso, se reforzará la membrana impermeabilizante con otra lámina colocada bajo ella que debe llegar hasta la bajante y debe solapar 10 cm. sobre la parte superior del sumidero.

La humedad del soporte al hacerse la aplicación deberá ser inferior al 5%; en otro caso pueden producirse humedades en la parte inferior del forjado.

La imprimación será del mismo material que la lámina impermeabilizante. En el caso de disponer láminas adheridas al soporte no quedarán bolsas de aire entre ambos.

La barrera de vapor se colocará siempre sobre el plano inclinado que constituye la formación de pendiente. Sobre la misma, se dispondrá el aislamiento térmico. La barrera de vapor, que se colocará cuando existan locales húmedos bajo la cubierta (baños, cocinas,...), estará formada por oxiasfalto (1,5 kg/m²) previa imprimación con producto de base asfáltica o de pintura bituminosa.

30.5 Control.

El control de ejecución se llevará a cabo mediante inspecciones periódicas en las que se comprobarán espesores de capas, disposiciones constructivas, colocación de juntas, dimensiones de los solapes, humedad del soporte, humedad del aislamiento, etc.

Acabada la cubierta, se efectuará una prueba de servicio consistente en la inundación de los paños hasta un nivel de 5 cm. por debajo del borde de la impermeabilización en su entrega a paramentos. La presencia del agua no deberá constituir una sobrecarga superior a la de servicio de la cubierta. Se mantendrá inundada durante 24 h., transcurridas las cuales no deberán aparecer humedades en la cara inferior del forjado. Si no fuera posible la

inundación, se regará continuamente la superficie durante 48 horas, sin que tampoco en este caso deban aparecer humedades en la cara inferior del forjado.

Ejecutada la prueba, se procederá a evacuar el agua, operación en la que se tomarán precauciones a fin de que no lleguen a producirse daños en las bajantes.

En cualquier caso, una vez evacuada el agua, no se admitirá la existencia de remansos o estancamientos.

30.6 Medición.

La medición y valoración se efectuará, generalmente, por m² de azotea, medida en su proyección horizontal, incluso entrega a paramentos y p.p. de remates, terminada y en condiciones de uso.

Se tendrán en cuenta, no obstante, los enunciados señalados para cada partida de la medición o presupuesto, en los que se definen los diversos factores que condicionan el precio descompuesto resultante.

30.7 Mantenimiento.

Las reparaciones a efectuar sobre las azoteas serán ejecutadas por personal especializado con materiales y solución constructiva análogos a los de la construcción original.

No se recibirán sobre la azotea elementos que puedan perforar la membrana impermeabilizante como antenas, mástiles, etc., o dificulten la circulación de las aguas y su deslizamiento hacia los elementos de evacuación.

El personal que tenga asignada la inspección, conservación o reparación deberá ir provisto de calzado con suela blanda. Similares disposiciones de seguridad regirán en los trabajos de mantenimiento que en los de construcción.

Artículo 31. Aislamientos.

31.1 Descripción.

Son sistemas constructivos y materiales que, debido a sus cualidades, se utilizan en las obras de edificación para conseguir aislamiento térmico, corrección acústica, absorción de radiaciones o amortiguación de vibraciones en cubiertas, terrazas, techos, forjados, muros, cerramientos verticales, cámaras de aire, falsos techos o conducciones, e incluso sustituyendo cámaras de aire y tabiquería interior.

31.2 Componentes.

- Aislantes de corcho natural aglomerado. Hay de varios tipos, según su uso:
 - Acústico.
 - Térmico.
 - Antivibratorio.
- Aislantes de fibra de vidrio. Se clasifican por su rigidez y acabado:
 - Fieltros ligeros:
 - Normal, sin recubrimiento.
 - Hidrofugado.
 - Con papel Kraft.
 - Con papel Kraft-aluminio.
 - Con papel alquitranado.
 - Con velo de fibra de vidrio.
 - Mantas o fieltros consistentes:
 - Con papel Kraft.
 - Con papel Kraft-aluminio.
 - Con velo de fibra de vidrio.
 - Hidrofugado, con velo de fibra de vidrio.
 - Con un complejo de Aluminio/Malla de fibra de vidrio/PVC
 - Paneles semirrígidos:
 - Normal, sin recubrimiento.
 - Hidrofugado, sin recubrimiento.
 - Hidrofugado, con recubrimiento de papel Kraft pegado con polietileno.
 - Hidrofugado, con velo de fibra de vidrio.
 - Paneles rígidos:
 - Normal, sin recubrimiento.
 - Con un complejo de papel Kraft/aluminio pegado con polietileno fundido.
 - Con una película de PVC blanco pegada con cola ignífuga.
 - Con un complejo de oxiasfalto y papel.
 - De alta densidad, pegado con cola ignífuga a una placa de cartón-yeso.
- Aislantes de lana mineral.
 - Fieltros:
 - Con papel Kraft.
 - Con barrera de vapor Kraft/aluminio.
 - Con lámina de aluminio.
 - Paneles semirrígidos:
 - Con lámina de aluminio.
 - Con velo natural negro.
 - Panel rígido:
 - Normal, sin recubrimiento.
 - Autoportante, revestido con velo mineral.
 - Revestido con betún soldable.

- Aislantes de fibras minerales.
 - Termoacústicos.
 - Acústicos.
- Aislantes de poliestireno.
 - Poliestireno expandido:
 - Normales, tipos I al VI.
 - Autoextinguibles o ignífugos
 - Poliestireno extruido.
- Aislantes de polietileno.
 - Láminas normales de polietileno expandido.
 - Láminas de polietileno expandido autoextinguibles o ignífugas.
- Aislantes de poliuretano.
 - Espuma de poliuretano para proyección "in situ".
 - Planchas de espuma de poliuretano.
- Aislantes de vidrio celular.
- Elementos auxiliares:
 - Cola bituminosa, compuesta por una emulsión iónica de betún-caucho de gran adherencia, para la fijación del panel de corcho, en aislamiento de cubiertas inclinadas o planas, fachadas y puentes térmicos.
 - Adhesivo sintético a base de dispersión de copolímeros sintéticos, apto para la fijación del panel de corcho en suelos y paredes.
 - Adhesivos adecuados para la fijación del aislamiento, con garantía del fabricante de que no contengan sustancias que dañen la composición o estructura del aislante de poliestireno, en aislamiento de techos y de cerramientos por el exterior.
 - Mortero de yeso negro para macizar las placas de vidrio celular, en puentes térmicos, paramentos interiores y exteriores, y techos.
 - Malla metálica o de fibra de vidrio para el agarre del revestimiento final en aislamiento de paramentos exteriores con placas de vidrio celular.
 - Grava nivelada y compactada como soporte del poliestireno en aislamiento sobre el terreno.
 - Lámina geotextil de protección colocada sobre el aislamiento en cubiertas invertidas.
 - Anclajes mecánicos metálicos para sujetar el aislamiento de paramentos por el exterior.
 - Accesorios metálicos o de PVC, como abrazaderas de correa o grasas-clip, para sujeción de placas en falsos techos.

31.3 Condiciones previas.

Ejecución o colocación del soporte o base que sostendrá al aislante.

La superficie del soporte deberá encontrarse limpia, seca y libre de polvo, grasas u óxidos. Deberá estar correctamente saneada y preparada si así procediera con la adecuada imprimación que asegure una adherencia óptima.

Los salientes y cuerpos extraños del soporte deben eliminarse, y los huecos importantes deben ser rellenados con un material adecuado.

En el aislamiento de forjados bajo el pavimento, se deberá construir todos los tabiques previamente a la colocación del aislamiento, o al menos levantarlos dos hiladas.

En caso de aislamiento por proyección, la humedad del soporte no superará a la indicada por el fabricante como máxima para la correcta adherencia del producto proyectado.

En rehabilitación de cubiertas o muros, se deberán retirar previamente los aislamientos dañados, pues pueden dificultar o perjudicar la ejecución del nuevo aislamiento.

31.4 Ejecución.

Se seguirán las instrucciones del fabricante en lo que se refiere a la colocación o proyección del material.

Las placas deberán colocarse solapadas, a tope o a rompejuntas, según el material.

Cuando se aisle por proyección, el material se proyectará en pasadas sucesivas de 10 a 15 mm, permitiendo la total espumación de cada capa antes de aplicar la siguiente. Cuando haya interrupciones en el trabajo deberán prepararse las superficies adecuadamente para su reanudación. Durante la proyección se procurará un acabado con textura uniforme, que no requiera el retoque a mano. En aplicaciones exteriores se evitará que la superficie de la espuma pueda acumular agua, mediante la necesaria pendiente.

El aislamiento quedará bien adherido al soporte, manteniendo un aspecto uniforme y sin defectos.

Se deberá garantizar la continuidad del aislamiento, cubriendo toda la superficie a tratar, poniendo especial cuidado en evitar los puentes térmicos.

El material colocado se protegerá contra los impactos, presiones u otras acciones que lo puedan alterar o dañar. También se ha de proteger de la lluvia durante y después de la colocación, evitando una exposición prolongada a la luz solar.

El aislamiento irá protegido con los materiales adecuados para que no se deteriore con el paso del tiempo. El recubrimiento o protección del aislamiento se realizará de forma que éste quede firme y lo haga duradero.

31.5 Control.

Durante la ejecución de los trabajos deberán comprobarse, mediante inspección general, los siguientes apartados:

Estado previo del soporte, el cual deberá estar limpio, ser uniforme y carecer de fisuras o cuerpos salientes.

Homologación oficial AENOR en los productos que lo tengan.

Fijación del producto mediante un sistema garantizado por el fabricante

que asegure una sujeción uniforme y sin defectos.

Correcta colocación de las placas solapadas, a tope o a rompejunta, según los casos.

Ventilación de la cámara de aire si la hubiera.

31.6 Medición.

En general, se medirá y valorará el m² de superficie ejecutada en verdadera dimensión. En casos especiales, podrá realizarse la medición por unidad de actuación. Siempre estarán incluidos los elementos auxiliares y remates necesarios para el correcto acabado, como adhesivos de fijación, cortes, uniones y colocación.

31.7 Mantenimiento.

Se deben realizar controles periódicos de conservación y mantenimiento cada 5 años, o antes si se descubriera alguna anomalía, comprobando el estado del aislamiento y, particularmente, si se apreciaran discontinuidades, desprendimientos o daños. En caso de ser preciso algún trabajo de reforma en la impermeabilización, se aprovechará para comprobar el estado de los aislamientos ocultos en las zonas de actuación. De ser observado algún defecto, deberá ser reparado por personal especializado, con materiales análogos a los empleados en la construcción original.

Artículo 32.- Solados y alicatados.

32.1. Solado de baldosas de terrazo.

Las baldosas, bien saturadas de agua, a cuyo efecto deberán tenerse sumergidas en agua una hora antes de su colocación; se asentarán sobre una capa de mortero de 400 kg./m.³ confeccionado con arena, vertido sobre otra capa de arena bien igualada y apisonada, cuidando que el material de agarre forme una superficie continua de asiento y recibido de solado, y que las baldosas queden con sus lados a tope.

Terminada la colocación de las baldosas se las enlechará con lechada de cemento Portland, pigmentada con el color del terrazo, hasta que se llenen perfectamente las juntas repitiéndose esta operación a las 48 horas.

32.2. Solados.

El solado debe formar una superficie totalmente plana y horizontal, con perfecta alineación de sus juntas en todas direcciones. Colocando una regla de 2 m. de longitud sobre el solado, en cualquier dirección; no deberán aparecer huecos mayores a 5 mm.

Se impedirá el tránsito por los solados hasta transcurridos cuatro días como mínimo, y en caso de ser este indispensable, se tomarán las medidas precisas para que no se perjudique al solado.

Los pavimentos se medirán y abonarán por metro cuadrado de superficie de solado realmente ejecutada.

Los rodapiés y los peldaños de escalera se medirán y abonarán por metro lineal. El precio comprende todos los materiales, mano de obra, operaciones y medios auxiliares necesarios para terminar completamente cada unidad de obra con arreglo a las prescripciones de este Pliego.

32.3. Alicatados de azulejos.

Los azulejos que se emplean en el chapado de cada paramento o superficie seguida, se entonarán perfectamente dentro de su color para evitar contrastes, salvo que expresamente se ordene lo contrario por la Dirección Facultativa.

El chapado estará compuesto por piezas lisas y las correspondientes y necesarias especiales y de canto romo, y se sentará de modo que la superficie quede tersa y unida, sin alabeo ni deformación a junta seguida, formando las juntas línea seguida en todos los sentidos sin quebrantos ni desplomes.

Los azulejos sumergidos en agua 12 horas antes de su empleo y se colocarán con mortero de cemento, no admitiéndose el yeso como material de agarre.

Todas las juntas, se rejuntarán con cemento blanco o de color pigmentado, según los casos, y deberán ser terminadas cuidadosamente.

La medición se hará por metro cuadrado realmente realizado, descontándose huecos y midiéndose jambas y mochetas.

Artículo 33.- Carpintería de taller.

La carpintería de taller se realizará en todo conforme a lo que aparece en los planos del proyecto. Todas las maderas estarán perfectamente rectas, cepilladas y lijadas y bien montadas a plano y escuadra, ajustando perfectamente las superficies vistas.

La carpintería de taller se medirá por metros cuadrados de carpintería, entre lados exteriores de cercos y del suelo al lado superior del cerco, en caso de puertas. En esta medición se incluye la medición de la puerta o ventana y de los cercos correspondientes más los tapajuntas y herrajes. La colocación de los cercos se abonará independientemente.

Condiciones técnicas

Las hojas deberán cumplir las características siguientes según los ensayos que figuran en el anexo III de la Instrucción de la marca de calidad para puertas planas de madera (Orden 16-2-72 del Ministerio de industria.

- Resistencia a la acción de la humedad.
- Comprobación del plano de la puerta.
- Comportamiento en la exposición de las dos caras a atmósfera de humedad diferente.
- Resistencia a la penetración dinámica.
- Resistencia a la flexión por carga concentrada en un ángulo.

- Resistencia del testero inferior a la inmersión.
- Resistencia al arranque de tornillos en los largueros en un ancho no menor de 28 mm.
- Cuando el alma de las hojas resista el arranque de tornillos, no necesitará piezas de refuerzo. En caso contrario los refuerzos mínimos necesarios vienen indicados en los planos.
- En hojas canteadas, el picero ira sin cantear y permitirá un ajuste de 20 mm. Las hojas sin cantear permitirán un ajuste de 20 mm. repartidos por igual en picero y cabecero.
- Los junquillos de la hoja vidriera serán como mínimo de 10x10 mm. y cuando no esté canteado el hueco para el vidrio, sobresaldrán de la cara 3 mm. como mínimo.
- En las puertas entabladas al exterior, sus tablas irán superpuestas o machihembradas de forma que no permitan el paso del agua.
- Las uniones en las hojas entabladas y de peñacaría serán por ensamble, y deberán ir encoladas. Se podrán hacer empalmes longitudinales en las piezas, cuando éstas cumplan mismas condiciones de la NTE descritas en la NTE-FCM.
- Cuando la madera vaya a ser barnizada, estará exenta de impurezas ó azulado por hongos. Si va a ser pintada, se admitirá azulado en un 15% de la superficie.

Cercos de madera:

- Los largueros de la puerta de paso llevarán quicios con entrega de 5 cm, para el anclaje en el pavimento.
- Los cercos vendrán de taller montados, con las uniones de taller ajustadas, con las uniones ensambladas y con los orificios para el posterior atornillado en obra de las plantillas de anclaje. La separación entre ellas será no mayor de 50 cm y de los extremos de los largueros 20 cm. debiendo ser de acero protegido contra la oxidación.
- Los cercos llegarán a obra con riostras y rastreles para mantener la escuadra, y con una protección para su conservación durante el almacenamiento y puesta en obra.

Tapajuntas:

- Las dimensiones mínimas de los tapajuntas de madera serán de 10 x 40 mm.

Artículo 34.- Carpintería metálica.

Para la construcción y montaje de elementos de carpintería metálica se observarán rigurosamente las indicaciones de los planos del proyecto.

Todas las piezas de carpintería metálica deberán ser montadas, necesariamente, por la casa fabricante o personal autorizado por la misma, siendo el suministrador el responsable del perfecto funcionamiento de todas y cada una de las piezas colocadas en obra.

Todos los elementos se harán en locales cerrados y desprovistos de humedad, asentadas las piezas sobre rastreles de madera, procurando que queden bien niveladas y no haya ninguna que sufra alabeo o torcedura alguna.

La medición se hará por metro cuadrado de carpintería, midiéndose entre lados exteriores. En el precio se incluyen los herrajes, junquillos, retenedores, etc., pero quedan exceptuadas la vidriera, pintura y colocación de cercos.

Artículo 35.- Pintura.

35.1. Condiciones generales de preparación del soporte.

La superficie que se va a pintar debe estar seca, desengrasada, sin óxido ni polvo, para lo cual se empleará cepillos, sopletes de arena, ácidos y alices cuando sean metales.

Los poros, grietas, desconchados, etc., se llenarán con másticos o empastes para dejar las superficies lisas y uniformes. Se harán con un pigmento mineral y aceite de linaza o barniz y un cuerpo de relleno para las maderas. En los paneles, se empleará yeso amasado con agua de cola, y sobre los metales se utilizarán empastes compuestos de 60-70% de pigmento (albayaide), ocre, óxido de hierro, litopon, etc. y cuerpos de relleno (creta, caolín, tiza, espato pesado), 30-40% de barniz copal o ámbar y aceite de maderas.

Los másticos y empastes se emplearán con espátula en forma de masilla; los líquidos con brocha o pincel o con el aerógrafo o pistola de aire comprimido. Los empastes, una vez secos, se pasarán con papel de lija en paredes y se alisarán con piedra pómez, agua y fieltro, sobre metales.

Antes de su ejecución se comprobará la naturaleza de la superficie a revestir, así como su situación interior o exterior y condiciones de exposición al roce o agentes atmosféricos, contenido de humedad y si existen juntas estructurales.

Estarán recibidos y montados todos los elementos que deben ir en el paramento, como cerco de puertas, ventanas, canalizaciones, instalaciones, etc.

Se comprobará que la temperatura ambiente no sea mayor de 28°C ni menor de 6°C.

El soleamiento no incidirá directamente sobre el plano de aplicación.

La superficie de aplicación estará nivelada y lisa.

En tiempo lluvioso se suspenderá la aplicación cuando el paramento no esté protegido.

Al finalizar la jornada de trabajo se protegerán perfectamente los envases y se limpiarán los útiles de trabajo.

35.2. Aplicación de la pintura.

Las pinturas se podrán dar con pinceles y brocha, con aerógrafo, con pistola, (pulverizando con aire comprimido) o con rodillos.

Las brochas y pinceles serán de pelo de diversos animales, siendo los más corrientes el cerdo o jabalí, marta, tejón y ardilla. Podrán ser redondos o planos, clasificándose por números o por los gramos de pelo que contienen. También pueden ser de nylon.

Los aerógrafos o pistolas constan de un recipiente que contiene la pintura con aire a presión (1-6 atmósferas), el compresor y el pulverizador, con orificio que varía desde 0,2 mm. hasta 7 mm., formándose un cono de 2 cm. al metro de diámetro.

Dependiendo del tipo de soporte se realizarán una serie de trabajos previos, con objeto de que al realizar la aplicación de la pintura o revestimiento, consigamos una terminación de gran calidad.

Sistemas de preparación en función del tipo de soporte:

- Yesos y cementos así como sus derivados:
Se realizará un lijado de las pequeñas adherencias e imperfecciones. A continuación se aplicará una mano de fondo impregnado los poros de la superficie del soporte. Posteriormente se realizará un plastecido de faltas, repasando las mismas con una mano de fondo. Se aplicará seguidamente el acabado final con un rendimiento no menor del especificado por el fabricante.
- Madera:
Se procederá a una limpieza general del soporte seguida de un lijado fino de la madera.
A continuación se dará una mano de fondo con barniz diluido mezclado con productos de conservación de la madera si se requiere, aplicado de forma que queden impregnados los poros.
Pasado el tiempo de secado de la mano de fondo, se realizará un lijado fino del soporte, aplicándose a continuación el barniz, con un tiempo de secado entre ambas manos y un rendimiento no menor de los especificados por el fabricante.
- Metales:
Se realizará un rascado de óxidos mediante cepillo, seguido inmediatamente de una limpieza manual esmerada de la superficie.
A continuación se aplicará una mano de imprimación anticorrosiva, con un rendimiento no inferior al especificado por el fabricante.
Pasado el tiempo de secado se aplicarán dos manos de acabado de esmalte, con un rendimiento no menor al especificado por el fabricante.

35.3. Medición y abono.

La pintura se medirá y abonará en general, por metro cuadrado de superficie pintada, efectuándose la medición en la siguiente forma:

Pintura sobre muros, tabiques y techos: se medirá descontando los huecos. Las molduras se medirán por superficie desarrollada.
Pintura sobre carpintería se medirá por las dos caras, incluyéndose los tapajuntas.

Pintura sobre ventanales metálicos: se medirá una cara.

En los precios respectivos esta incluido el coste de todos los materiales y operaciones necesarias para obtener la perfecta terminación de las obras, incluso la preparación, lijado, limpieza, plastecido, etc. y todos cuantos medios auxiliares sean precisos.

Artículo 36.- Fontanería.**36.1. Tubería de cobre.**

Toda la tubería se instalará de una forma que presente un aspecto limpio y ordenado. Se usarán accesorios para todos los cambios de dirección y los tendidos de tubería se realizarán de forma paralela o en ángulo recto a los elementos estructurales del edificio.

La tubería esta colocada en su sitio sin necesidad de forzarla ni flexarla; irá instalada de forma que se contraiga y dilate libremente sin deterioro para ningún trabajo ni para sí misma.

Las uniones se harán de soldadura blanda con capilarida. Las grapas para colgar la conducción de forjado serán de latón espaciadas 40 cm.

36.2. Tubería de cemento centrifugado.

Se realizará el montaje enterrado, rematando los puntos de unión con cemento. Todos los cambios de sección, dirección y acometida, se efectuarán por medio de arquetas registrables.

En la citada red de saneamiento se situarán pozos de registro con pases para facilitar el acceso.

La pendiente mínima será del 1% en aguas pluviales, y superior al 1,5% en aguas fecales y sucias.

La medición se hará por metro lineal de tubería realmente ejecutada, incluyéndose en ella el lecho de hormigón y los corchetes de unión. Las arquetas se medirán a parte por unidades.

Artículo 37.- Instalación eléctrica.

La ejecución de las instalaciones se ajustará a lo especificado en los reglamentos vigentes y a las disposiciones complementarias que puedan haber dictado la Delegación de Industria en el ámbito de su competencia. Así mismo, en el ámbito de las instalaciones que sea necesario, se seguirán las normas de la Compañía Suministradora de Energía.

Se cuidará en todo momento que los trazados guarden las:

Maderamen, redes y nonas en número suficiente de modo que garanticen la seguridad de los operarios y transeúntes.

Maquinaria, andamios, herramientas y todo el material auxiliar para llevar a cabo los trabajos de este tipo.

Todos los materiales serán de la mejor calidad, con las condiciones que impongan los documentos que componen el Proyecto, o los que se determine en el transcurso de la obra, montaje o instalación.

CONDUCTORES ELÉCTRICOS.

Serán de cobre electrolítico, aislados adecuadamente, siendo su tensión nominal de 0,6/1 Kilovoltios para la línea repartidora y de 750 Voltios para el resto de la instalación, debiendo estar homologados según normas UNE citadas en la Instrucción ITC-BT-06.

CONDUCTORES DE PROTECCIÓN.

Serán de presentar el mismo aislamiento que los conductores activos. Se podrán instalar por las mismas canalizaciones que éstos o bien en forma independiente, siguiéndose a este respecto lo que señalen las normas particulares de la empresa distribuidora de la energía. La sección mínima de estos conductores será la obtenida utilizando la tabla 2 (Instrucción ITC-BTC-19, apartado 2.3), en función de la sección de los conductores de la instalación.

IDENTIFICACIÓN DE LOS CONDUCTORES.

Deberán poder ser identificados por el color de su aislamiento:

- Azul claro para el conductor neutro.
- Amarillo-verde para el conductor de tierra y protección.
- Marrón, negro y gris para los conductores activos o fases.

TUBOS PROTECTORES.

Los tubos a emplear serán aislantes flexibles (corrugados) normales, con protección de grado 5 contra daños mecánicos, y que puedan curvarse con las manos, excepto los que vayan a ir por el suelo o pavimento de los pisos, canaladuras o falsos techos, que serán del tipo PREPLAS, REFLEX o similar, y dispondrán de un grado de protección de 7.

Los diámetros interiores nominales mínimos, medidos en milímetros, para los tubos protectores, en función del número, clase y sección de los conductores que deben alojar, se indican en las tablas de la Instrucción MI-BT-019. Para más de 5 conductores por tubo, y para conductores de secciones diferentes a instalar por el mismo tubo, la sección interior de éste será, como mínimo, igual a tres veces la sección total ocupada por los conductores, especificando únicamente los que realmente se utilicen.

CAJAS DE EMPALME Y DERIVACIONES.

Serán de material plástico resistente o metálicas, en cuyo caso estarán aisladas interiormente y protegidas contra la oxidación.

Las dimensiones serán tales que permitan alojar holgadamente todos los conductores que deban contener. Su profundidad equivaldrá al diámetro del tubo mayor más un 50% del mismo, con un mínimo de 40 mm. de profundidad y de 80 mm. para el diámetro o lado interior.

La unión entre conductores, se realizaran siempre dentro de las cajas de empalme excepto en los casos indicados en el apdo 3.1 de la ITC-BT-21, no se realizará nunca por simple retorcimiento entre sí de los conductores, sino utilizando bornes de conexión, conforme a la Instrucción ICT-BT-19.

APARATOS DE MANDO Y MANIOBRA.

Son los interruptores y conmutadores, que cortarán la corriente máxima del circuito en que estén colocados sin dar lugar a la formación de arco permanente, abriendo o cerrando los circuitos sin posibilidad de tomar una posición intermedia. Serán del tipo cerrado y de material aislante.

Las dimensiones de las piezas de contacto serán tales que la temperatura no pueda exceder en ningún caso de 65° C. en ninguna de sus piezas.

Su construcción será tal que permita realizar un número del orden de 10.000 maniobras de apertura y cierre, con su carga nominal a la tensión de trabajo. Llevarán marcada su intensidad y tensiones nominales, y estarán probadas a una tensión de 500 a 1.000 Voltios.

APARATOS DE PROTECCIÓN.

Son los disyuntores eléctricos, fusibles e interruptores diferenciales.

Los disyuntores serán de tipo magnetotérmico de accionamiento manual, y podrán cortar la corriente máxima del circuito en que estén colocados sin dar lugar a la formación de arco permanente, abriendo o cerrando los circuitos sin posibilidad de tomar una posición intermedia. Su capacidad de corte para la protección del corto-circuito estará de acuerdo con la intensidad del corto-circuito que pueda presentarse en un punto de la instalación, y para la protección contra el calentamiento de las líneas se regularán para una temperatura inferior a los 60 °C. Llevarán marcadas la intensidad y tensión nominales de funcionamiento, así como el signo indicador de su desconexión. Estos automáticos magnetotérmicos serán de corte omnipolar, cortando la fase y neutro a la vez cuando actúe la desconexión.

Los interruptores diferenciales serán como mínimo de alta sensibilidad (30 mA.) y además de corte omnipolar. Podrán ser "puros", cuando cada uno de los circuitos vayan alojados en tubo o conducto independiente una vez que salen del cuadro de distribución, o del tipo con protección magnetotérmica incluida cuando los diferentes circuitos deban ir canalizados por un mismo tubo.

Los fusibles a emplear para proteger los circuitos secundarios o en la centralización de contadores serán calibrados a la intensidad del circuito que protejan. Se dispondrán sobre material aislante e incombustible, y estarán contruados de tal forma que no se pueda proyectar metal al fundirse. Deberán poder ser reemplazados bajo tensión sin peligro alguno, y llevarán marcadas la intensidad y tensión nominales de trabajo.

PUNTOS DE UTILIZACIÓN

Las tomas de corriente a emplear serán de material aislante, llevarán marcadas su intensidad y tensión nominales de trabajo y dispondrán, como norma general, todas ellas de puesta a tierra. El número de tomas de corriente a instalar, en función de los m² de la vivienda y el grado de electrificación, será como mínimo el indicado en la Instrucción ITC-BT-25 en su apartado 4

PUESTA A TIERRA.

Las puestas a tierra podrán realizarse mediante placas de 500 x 500 x 3 mm. o bien mediante electrodos de 2 m. de longitud, colocando sobre su conexión con el conductor de enlace su correspondiente arqueta registrable de toma de tierra, y el respectivo borne de comprobación o dispositivo de conexión. El valor de la resistencia será inferior a 20 Ohmios.

37.2 CONDICIONES GENERALES DE EJECUCIÓN DE LAS INSTALACIONES.

Las cajas generales de protección se situarán en el exterior del portal o en la fachada del edificio, según la Instrucción ITC-BTC-13,art1.1. Si la caja es metálica, deberá llevar un borne para su puesta a tierra.

La centralización de contadores se efectuará en módulos prefabricados, siguiendo la Instrucción ITC-BTC-016 y la norma u homologación de la Compañía Suministradora, y se procurará que las derivaciones en estos módulos se distribuyan independientemente, cada una alojada en su tubo protector correspondiente.

El local de situación no debe ser húmedo, y estará suficientemente ventilado e iluminado. Si la cota del suelo es inferior a la de los pasillos o locales colindantes, deberán disponerse sumideros de desagüe para que, en caso de avería, descuido o rotura de tuberías de agua, no puedan producirse inundaciones en el local. Los contadores se colocarán a una altura mínima del suelo de 0,50 m. y máxima de 1,80 m., y entre el contador más saliente y la pared opuesta deberá respetarse un pasillo de 1,10 m., según la Instrucción ITC-BTC-16,art2.2.1

El tendido de las derivaciones individuales se realizará a lo largo de la caja de la escalera de uso común, pudiendo efectuarse por tubos empotrados o superficiales, o por canalizaciones prefabricadas, según se define en la Instrucción ITC-BT-014.

Los cuadros generales de distribución se situarán en el interior de las viviendas, lo más cerca posible a la entrada de la derivación individual, a poder ser próximo a la puerta, y en lugar fácilmente accesible y de uso general. Deberán estar realizados con materiales no inflamables, y se situarán a una distancia tal que entre la superficie del pavimento y los mecanismos de mando haya 200 cm.

En el mismo cuadro se dispondrá un borne para la conexión de los conductores de protección de la instalación interior con la derivación de la línea principal de tierra. Por tanto, a cada cuadro de derivación individual entrará un conductor de fase, uno de neutro y un conductor de protección.

El conexionado entre los dispositivos de protección situados en estos cuadros se ejecutará ordenadamente, procurando disponer regletas de conexionado para los conductores activos y para el conductor de protección. Se fijará sobre los mismos un letrero de material metálico en el que debe estar indicado el nombre del instalador, el grado de electrificación y la fecha en la que se ejecutó la instalación.

La ejecución de las instalaciones interiores de los edificios se efectuará bajo tubos protectores, siguiendo preferentemente líneas paralelas a las verticales y horizontales que limitan el local donde se efectuará la instalación.

Deberá ser posible la fácil introducción y retirada de los conductores en los tubos después de haber sido colocados y fijados éstos y sus accesorios, debiendo disponer de los registros que se consideren convenientes.

Los conductores se alojarán en los tubos después de ser colocados éstos. La unión de los conductores en los empalmes o derivaciones no se podrá efectuar por simple retorcimiento o arrollamiento entre sí de los conductores, sino que deberá realizarse siempre utilizando bornes de conexión montados individualmente o constituyendo bloques o regletas de conexión, pudiendo utilizarse bridas de conexión. Estas uniones se realizarán siempre en el interior de las cajas de empalme o derivación.

No se permitirán más de tres conductores en los bornes de conexión.

Las conexiones de los interruptores unipolares se realizarán sobre el conductor de fase.

No se utilizará un mismo conductor neutro para varios circuitos.

Todo conductor debe poder seccionarse en cualquier punto de la instalación en la que derive.

Los conductores aislados colocados bajo canales protectores o bajo molduras se deberá instalar de acuerdo con lo establecido en la Instrucción ITC-BT-20.

Las tomas de corriente de una misma habitación deben estar conectadas a la misma fase. En caso contrario, entre las tomas alimentadas por fases distintas debe haber una separación de 1,5 m. como mínimo.

Las cubiertas, tapas o envolturas, manivela y pulsadores de maniobra de los aparatos instalados en cocinas, cuartos de baño o aseos, así como en aquellos locales en los que las paredes y suelos sean conductores, serán de material aislante.

El circuito eléctrico del alumbrado de la escalera se instalará completamente independiente de cualquier otro circuito eléctrico.

Para las instalaciones en cuartos de baño o aseos, y siguiendo la Instrucción ITC-BT-27, se tendrán en cuenta los siguientes volúmenes y prescripciones para cada uno de ellos:

Volumen 0

Comprende el interior de la bañera o ducha, cableado limitado al necesario para alimentar los aparatos eléctricos fijos situados en este volumen.

Volumen 1

Esta limitado por el plano horizontal superior al volumen 0 y el plano horizontal situado a 2,25m por encima del suelo, y el plano vertical alrededor de la bañera o ducha. Grado de protección IPX2 por encima del nivel más alto de un difusor fijo, y IPX5 en bañeras hidromasaje y baños comunes Cableado de los aparatos eléctricos del volumen 0 y 1, otros aparatos fijos alimentados a MTBS no superiores a 12V Ca o 30V cc.

Volumen 2

Limitado por el plano vertical exterior al volumen 1 y el plano horizontal y el plano vertical exterior a 0.60m y el suelo y el plano horizontal situado a 2,25m por encima del suelo. Protección igual que en el nivel 1. Cableado para los aparatos eléctricos situados dentro del volumen 0,1,2 y la parte del volumen tres por debajo de la bañera. Los aparatos fijos iguales que los del volumen 1.

Volumen 3

Limitado por el plano vertical exterior al volumen 2 y el plano vertical situado a una distancia 2,4m de este y el suelo y el plano horizontal situado a 2,25m de él. Protección IPX5, en baños comunes, cableado de aparatos eléctricos fijos situados en el volumen 0,1,2,3. Mecanismos se permiten solo las bases si están protegidas, y los otros aparatos eléctricos se permiten si están también protegidos.

Las instalaciones eléctricas deberán presentar una resistencia mínima del aislamiento por lo menos igual a 1.000 x U Ohmios, siendo U la tensión máxima de servicio expresada en Voltios, con un mínimo de 250.000 Ohmios.

El aislamiento de la instalación eléctrica se medirá con relación a tierra y entre conductores mediante la aplicación de una tensión continua, suministrada por un generador que proporcione en vacío una tensión comprendida entre los 500 y los 1.000 Voltios, y como mínimo 250 Voltios, con una carga externa de 100.000 Ohmios.

Se dispondrá punto de puesta a tierra accesible y señalizado, para poder efectuar la medición de la resistencia de tierra.

Todas las bases de toma de corriente situadas en la cocina, cuartos de baño, cuartos de aseo y lavaderos, así como de usos varios, llevarán obligatoriamente un contacto de toma de tierra. En cuartos de baño y aseos se realizarán las conexiones equipotenciales.

Los circuitos eléctricos derivados llevarán una protección contra sobretensiones, mediante un interruptor automático o un fusible de corto-circuito, que se deberán instalar siempre sobre el conductor de fase propiamente dicho, incluyendo la desconexión del neutro.

Los apliques del alumbrado situados al exterior y en la escalera se conectarán a tierra siempre que sean metálicos.

La placa de pulsadores del aparato de telefonía, así como el cerrojo eléctrico y la caja metálica del transformador reductor si éste no estuviera homologado con las normas UNE, deberán conectarse a tierra.

Los aparatos electrodomésticos instalados y entregados con las viviendas deberán llevar en sus clavijas de enchufe un dispositivo normalizado de toma de tierra. Se procurará que estos aparatos estén homologados según las normas UNE.

Los mecanismos se situarán a las alturas indicadas en las normas I.E.B. del Ministerio de la Vivienda.

Artículo 38.- Precauciones a adoptar.

Las precauciones a adoptar durante la construcción de la obra será las previstas por la Ordenanza de Seguridad e Higiene en el trabajo aprobada por O.M. de 9 de marzo de 1971 y R.D. 1627/97 de 24 de octubre.

**EPÍGRAFE 4.º
CONTROL DE LA OBRA****Artículo 39.- Control del hormigón.**

Además de los controles establecidos en anteriores apartados y los que en cada momento dictamine la Dirección Facultativa de las obras, se realizarán todos los que prescribe la " INSTRUCCIÓN DE HORMIGÓN

ESTRUCTURAL (EHE):

- Resistencias característica Fck =250 kg/cm²
- Consistencia plástica y acero B-400S.

El control de la obra será de el indicado en los planos de proyecto

**EPÍGRAFE 5.º
OTRAS CONDICIONES**

CAPITULO IV CONDICIONES TÉCNICAS PARTICULARES

PLIEGO PARTICULAR ANEXOS
EHE- CTE DB HE-1 - CA 88 – CTE DB SI - ORD. MUNICIPALES

ANEXOS PLIEGO DE CONDICIONES TÉCNICAS PARTICULARES

EPÍGRAFE 1.º

ANEXO 1

INSTRUCCIÓN ESTRUCTURAS DE HORMIGÓN EHE

- 1) CARACTERÍSTICAS GENERALES -
Ver cuadro en planos de estructura.
- 2) ENSAYOS DE CONTROL EXIGIBLES AL HORMIGÓN -
Ver cuadro en planos de estructura.
- 3) ENSAYOS DE CONTROL EXIGIBLES AL ACERO -
Ver cuadro en planos de estructura.
- 4) ENSAYOS DE CONTROL EXIGIBLES A LOS COMPONENTES DEL HORMIGÓN -
Ver cuadro en planos de estructura.

CEMENTO:

ANTES DE COMENZAR EL HORMIGONADO O SI VARIAN LAS CONDICIONES DE SUMINISTRO.

Se realizarán los ensayos físicos, mecánicos y químicos previstos en el Pliego de Prescripciones Técnicas Generales para la recepción de cementos RC-03.

DURANTE LA MARCHA DE LA OBRA

Cuando el cemento este en posesión de un Sello o Marca de conformidad oficialmente homologado no se realizarán ensayos.

Cuando el cemento carezca de Sello o Marca de conformidad se comprobará al menos una vez cada tres meses de obra; como mínimo tres veces durante la ejecución de la obra; y cuando lo indique el Director de Obra, se comprobará al menos; pérdida al fuego, residuo insoluble, principio y fin de fraguado, resistencia a compresión y estabilidad de volumen, según RC-03.

AGUA DE AMASADO

Antes de comenzar la obra si no se tiene antecedentes del agua que vaya a utilizarse, si varían las condiciones de suministro, y cuando lo indique el Director de Obra se realizarán los ensayos del Art. correspondiente de la Instrucción EHE.

ÁRIDOS

Antes de comenzar la obra si no se tienen antecedentes de los mismos, si varían las condiciones de suministro o se vayan a emplear para otras aplicaciones distintas a los ya sancionados por la práctica y siempre que lo indique el Director de Obra, se realizarán los ensayos de identificación mencionados en los Art. correspondientes a las condiciones fisicoquímicas, fisicomecánicas y granulométricas de la INSTRUCCIÓN DE HORMIGÓN ESTRUCTURAL (EHE):.

EPÍGRAFE 2.º

ANEXO 2

CÓDIGO TÉCNICO DE LA EDIFICACIÓN DB HE AHORRO DE ENERGÍA, ESPECIFICACIONES TÉCNICAS DE PRODUCTOS DE FIBRA DE VIDRIO PARA AISLAMIENTO TÉRMICO Y SU HOMOLOGACIÓN (Real Decreto 1637/88), ESPECIFICACIONES TÉCNICAS DE POLIESTIRENO EXPANDIDO PARA AISLAMIENTO TÉRMICO Y SU HOMOLOGACIÓN (Real Decreto 2709/1985) POLIESTIRENOS EXPANDIDOS (Orden de 23-MAR-99).

1.- CONDICIONES TEC. EXIGIBLES A LOS MATERIALES AISLANTES.

Serán como mínimo las especificadas en el cálculo del coeficiente de transmisión térmica de calor, que figura como anexo la memoria del presente proyecto. A tal efecto, y en cumplimiento del Art. 4.1 del DB HE-1 del CTE, el fabricante garantizará los valores de las características higrótérmicas, que a continuación se señalan:

CONDUCTIVIDAD TÉRMICA: Definida con el procedimiento o método de ensayo en cada caso establezca la Comisión de Normas UNE correspondiente.

DENSIDAD APARENTE: Se indicará la densidad aparente de cada uno de los tipos de productos fabricados.

PERMEABILIDAD AL VAPOR DE AGUA: Deberá indicarse para cada tipo, con indicación del método de ensayo para cada tipo de material establezca la Comisión de Normas UNE correspondiente.

ABSORCIÓN DE AGUA POR VOLUMEN: Para cada uno de los tipos de productos fabricados.

OTRAS PROPIEDADES: En cada caso concreto según criterio de la Dirección facultativa, en función del empleo y condiciones en que se vaya a colocar el material aislante, podrá además exigirse:

- Resistencia a la compresión.
- Resistencia a la flexión.
- Envejecimiento ante la humedad, el calor y las radiaciones.
- Deformación bajo carga (Módulo de elasticidad).
- Comportamiento frente a parásitos.
- Comportamiento frente a agentes químicos.
- Comportamiento frente al fuego.

2.- CONTROL, RECEPCIÓN Y ENSAYOS DE LOS MATERIALES AISLANTES.

En cumplimiento del Art. 4.3 del DB HE-1 del CTE, deberán cumplirse las siguientes condiciones:

- El suministro de los productos será objeto de convenio entre el consumidor y el fabricante, ajustado a las condiciones particulares que figuren en el presente proyecto.
- El fabricante garantizará las características mínimas exigibles a los materiales, para lo cual, realizará los ensayos y controles que aseguran el autocontrol de su producción.
- Todos los materiales aislantes a emplear vendrán avalados por Sello o marca de calidad, por lo que podrá realizarse su recepción, sin necesidad de efectuar comprobaciones o ensayos.

3.- EJECUCIÓN

Deberá realizarse conforme a las especificaciones de los detalles constructivos, contenidos en los planos del presente proyecto complementados con las instrucciones que la dirección facultativa dicte durante la ejecución de las obras.

4.- OBLIGACIONES DEL CONSTRUCTOR

El constructor realizará y comprobará los pedidos de los materiales aislantes de acuerdo con las especificaciones del presente proyecto.

5.- OBLIGACIONES DE LA DIRECCIÓN FACULTATIVA

La Dirección Facultativa de las obras, comprobará que los materiales recibidos reúnen las características exigibles, así como que la ejecución de la obra se realiza de acuerdo con las especificaciones del presente proyecto, en cumplimiento de los artículos 4.3 y 5.2 del DB HE-1 del CTE.

EPÍGRAFE 3.º

ANEXO 3

CONDICIONES ACÚSTICAS DE LOS EDIFICIOS: NBE-CA-88, PROTECCIÓN DE LA CONTAMINACIÓN ACÚSTICA PARA LA COMUNIDAD DE GALICIA (Ley 7/97 y Decreto 150/99) Y REGLAMENTO SOBRE PROTECCIÓN CONTRA LA CONTAMINACIÓN ACÚSTICA (Decreto 320/2002), LEY DEL RUIDO (Ley 37/2003).

1.- CARACTERÍSTICAS BÁSICAS EXIGIBLES A LOS MATERIALES

El fabricante indicará la densidad aparente, y el coeficiente de absorción "f" para las frecuencias preferentes y el coeficiente medio de absorción "m" del material. Podrán exigirse además datos relativos a aquellas propiedades que puedan interesar en función del empleo y condiciones en que se vaya a colocar el material en cuestión.

2.- CARACTERÍSTICAS BÁSICAS EXIGIBLES A LAS SOLUCIONES CONSTRUCTIVAS**2.1. Aislamiento a ruido aéreo y a ruido de impacto.**

Se justificará preferentemente mediante ensayo, pudiendo no obstante utilizarse los métodos de cálculo detallados en el anexo 3 de la NBE-CA-88.

3.- PRESENTACIÓN, MEDIDAS Y TOLERANCIAS

Los materiales de uso exclusivo como aislante o como acondicionantes acústicos, en sus distintas formas de presentación, se expedirán en embalajes que garanticen su transporte sin deterioro hasta su destino, debiendo indicarse en el etiquetado las características señaladas en los apartados anteriores.

Asimismo el fabricante indicará en la documentación técnica de sus productos las dimensiones y tolerancias de los mismos.

Para los materiales fabricados "in situ", se darán las instrucciones correspondientes para su correcta ejecución, que deberá correr a cargo de personal especializado, de modo que se garanticen las propiedades especificadas por el fabricante.

4.- GARANTÍA DE LAS CARACTERÍSTICAS

El fabricante garantizará las características acústicas básicas señaladas anteriormente. Esta garantía se materializará mediante las etiquetas o marcas que preceptivamente deben llevar los productos según el epígrafe anterior.

5.- CONTROL, RECEPCIÓN Y ENSAYO DE LOS MATERIALES**5.1. Suministro de los materiales.**

Las condiciones de suministro de los materiales, serán objeto de convenio entre el consumidor y el fabricante, ajustándose a las condiciones particulares que figuren en el proyecto de ejecución.

Los fabricantes, para ofrecer la garantía de las características mínimas exigidas anteriormente en sus productos, realizarán los ensayos y controles

que aseguren el autocontrol de su producción.

5.2.- Materiales con sello o marca de calidad.

Los materiales que vengan avalados por sellos o marca de calidad, deberán tener la garantía por parte del fabricante del cumplimiento de los requisitos y características mínimas exigidas en esta Norma para que pueda realizarse su recepción sin necesidad de efectuar comprobaciones o ensayos.

5.3.- Composición de las unidades de inspección.

Las unidades de inspección estarán formadas por materiales del mismo tipo y proceso de fabricación. La superficie de cada unidad de inspección, salvo acuerdo contrario, la fijará el consumidor.

5.4.- Toma de muestras.

Las muestras para la preparación de probetas utilizadas en los ensayos se tomarán de productos de la unidad de inspección sacados al azar.

La forma y dimensión de las probetas serán las que señale para cada tipo de material la Norma de ensayo correspondiente.

5.5.- Normas de ensayo.

Las normas UNE que a continuación se indican se emplearán para la realización de los ensayos correspondientes. Asimismo se emplearán en su caso las Normas UNE que la Comisión Técnica de Aislamiento acústico del IRANOR CT-74, redacte con posterioridad a la publicación de esta NBE.

Ensayo de aislamiento a ruido aéreo: UNE 74040/I, UNE 74040/II, UNE 74040/III, UNE 74040/IV y UNE 74040/V.

Ensayo de aislamiento a ruido de impacto: UNE 74040/VI, UNE 74040/VII y UNE 74040/VIII.

Ensayo de materiales absorbentes acústicos: UNE 70041.

Ensayo de permeabilidad de aire en ventanas: UNE 85-20880.

6.- LABORATORIOS DE ENSAYOS.

Los ensayos citados, de acuerdo con las Normas UNE establecidas, se realizarán en laboratorios reconocidos a este fin por el Ministerio de Obras Públicas y Urbanismo.

EPÍGRAFE 4.º**ANEXO 4**

SEGURIDAD EN CASO DE INCENDIO CTE DB SI. CLASIFICACIÓN DE LOS PRODUCTOS DE CONSTRUCCIÓN Y DE LOS ELEMENTOS CONSTRUCTIVOS EN FUNCIÓN DE SUS PROPIEDADES DE REACCIÓN Y DE RESISTENCIA AL FUEGO (RD 312/2005). REGLAMENTO DE INSTALACIONES DE PROTECCIÓN CONTRA INCENDIOS (RD 1942/1993). EXTINTORES. REGLAMENTO DE INSTALACIONES (Orden 16-ABR-1998)

1.- CONDICIONES TÉCNICAS EXIGIBLES A LOS MATERIALES

Los materiales a emplear en la construcción del edificio de referencia, se clasifican a los efectos de su reacción ante el fuego, de acuerdo con el Real Decreto 312/2005 CLASIFICACIÓN DE LOS PRODUCTOS DE LA CONSTRUCCIÓN Y DE LOS ELEMENTOS CONSTRUCTIVOS EN FUNCIÓN DE SUS PROPIEDADES DE REACCIÓN Y DE RESISTENCIA AL FUEGO.

Los fabricantes de materiales que se empleen vistos o como revestimiento o acabados superficiales, en el caso de no figurar incluidos en el capítulo 1.2 del Real Decreto 312/2005 Clasificación de los productos de la Construcción y de los Elementos Constructivos en función de sus propiedades de reacción y resistencia al fuego, deberán acreditar su grado de combustibilidad mediante los oportunos certificados de ensayo, realizados en laboratorios oficialmente homologados para poder ser empleados.

Aquellos materiales con tratamiento adecuado para mejorar su comportamiento ante el fuego (materiales ignifugados), serán clasificados por un laboratorio oficialmente homologado, fijando de un certificado el periodo de validez de la ignifugación.

Pasado el tiempo de validez de la ignifugación, el material deberá ser sustituido por otro de la misma clase obtenida inicialmente mediante la ignifugación, o sometido a nuevo tratamiento que restituya las condiciones iniciales de ignifugación.

Los materiales que sean de difícil sustitución y aquellos que vayan situados en el exterior, se consideran con clase que corresponda al material sin ignifugación. Si dicha ignifugación fuera permanente, podrá ser tenida en cuenta.

2: CONDICIONES TÉCNICAS EXIGIBLES A LOS ELEMENTOS CONSTRUCTIVOS.

La resistencia ante el fuego de los elementos y productos de la construcción queda fijado por un tiempo "ti", durante el cual dicho elemento es capaz de mantener las características de resistencia al fuego, estas características vienen definidas por la siguiente clasificación: capacidad portante (R), integridad (E), aislamiento (I), radiación (W), acción mecánica (M), cierre automático (C), estanqueidad al paso de humos (S), continuidad de la alimentación eléctrica o de la transmisión de señal (P o HP), resistencia a la combustión de hollines (G), capacidad de protección contra incendios (K), duración de la estabilidad a temperatura constante (D), duración de la

estabilidad considerando la curva normalizada tiempo-temperatura (DH), funcionalidad de los extractores mecánicos de humo y calor (F), funcionalidad de los extractores pasivos de humo y calor (B)

La comprobación de dichas condiciones para cada elemento constructivo, se verificará mediante los ensayos descritos en las normas UNE que figuran en las tablas del Anexo III del Real Decreto 312/2005.

En el anejo C del DB SI del CTE se establecen los métodos simplificados que permiten determinar la resistencia de los elementos de hormigón ante la acción representada por la curva normalizada tiempo-temperatura. En el anejo D del DB SI del CTE se establece un método simplificado para determinar la resistencia de los elementos de acero ante la acción representada por una curva normalizada tiempo-temperatura. En el anejo E se establece un método simplificado de cálculo que permite determinar la resistencia al fuego de los elementos estructurales de madera ante la acción representada por una curva normalizada tiempo-temperatura. En el anejo F se encuentran tabuladas las resistencias al fuego de elementos de fábrica de ladrillo cerámico o silito-calcáreo y de los bloques de hormigón, ante la exposición térmica, según la curva normalizada tiempo-temperatura.

Los fabricantes de materiales específicamente destinados a proteger o aumentar la resistencia ante el fuego de los elementos constructivos, deberán demostrar mediante certificados de ensayo las propiedades de comportamiento ante el fuego que figuren en su documentación.

Los fabricantes de otros elementos constructivos que hagan constar en la documentación técnica de los mismos su clasificación a efectos de resistencia ante el fuego, deberán justificarlo mediante los certificados de ensayo en que se basan.

La realización de dichos ensayos, deberá llevarse a cabo en laboratorios oficialmente homologados para este fin por la Administración del Estado.

3.- INSTALACIONES**3.1.- Instalaciones propias del edificio.**

Las instalaciones del edificio deberán cumplir con lo establecido en el artículo 3 del DB SI 1 Espacios ocultos. Paso de instalaciones a través de elementos de compartimentación de incendios.

3.2.- Instalaciones de protección contra incendios:

Extintores móviles.

Las características, criterios de calidad y ensayos de los extintores

móviles, se ajustarán a lo especificado en el REGLAMENTO DE APARATOS A PRESIÓN del M. de I. y E., así como las siguientes normas:

- UNE 23-110/75: Extintores portátiles de incendio; Parte 1: Designación, duración de funcionamiento. Ensayos de eficacia. Hogares tipo.
- UNE 23-110/80: Extintores portátiles de incendio; Parte 2: Estandarización. Ensayo dieléctrico. Ensayo de asentamiento. Disposiciones especiales.
- UNE 23-110/82: Extintores portátiles de incendio; Parte 3: Construcción. Resistencia a la presión. Ensayos mecánicos.

Los extintores se clasifican en los siguientes tipos, según el agente extintor:

- Extintores de agua.
- Extintores de espuma.
- Extintores de polvo.
- Extintores de anhídrido carbonico (CO₂).
- Extintores de hidrocarburos halogenados.
- Extintores específicos para fuegos de metales.

Los agentes de extinción contenidos en extintores portátiles cuando consistan en polvos químicos, espumas o hidrocarburos halogenados, se ajustarán a las siguientes normas UNE:

UNE 23-601/79: Polvos químicos extintores: Generalidades. UNE 23-602/81: Polvo extintor: Características físicas y métodos de ensayo.

UNE 23-607/82: Agentes de extinción de incendios: Carburos halogenados. Especificaciones.

En todo caso la eficacia de cada extintor, así como su identificación, según UNE 23-110/75, estará consignada en la etiqueta del mismo.

Se consideran extintores portátiles aquellos cuya masa sea igual o inferior a 20 kg. Si dicha masa fuera superior, el extintor dispondrá de un medio de transporte sobre ruedas.

Se instalará el tipo de extintor adecuado en función de las clases de fuego establecidas en la Norma UNE 23-010/76 "Clases de fuego".

En caso de utilizarse en un mismo local extintores de distintos tipos, se tendrá en cuenta la posible incompatibilidad entre los distintos agentes extintores.

Los extintores se situarán conforme a los siguientes criterios:

- Se situarán donde exista mayor probabilidad de originarse un incendio, próximos a las salidas de los locales y siempre en lugares de fácil visibilidad y acceso.
- Su ubicación deberá señalizarse, conforme a lo establecido en la Norma UNE 23-033-81 "Protección y lucha contra incendios. Señalización".
- Los extintores portátiles se colocarán sobre soportes fijados a paramentos verticales o pilares, de forma que la parte superior del extintor quede como máximo a 1,70 m. del suelo.
- Los extintores que estén sujetos a posibles daños físicos, químicos o atmosféricos deberán estar protegidos.

4.- CONDICIONES DE MANTENIMIENTO Y USO

Todas las instalaciones y medios a que se refiere el DB SI 4 Detección, control y extinción del incendio, deberán conservarse en buen estado.

En particular, los extintores móviles, deberán someterse a las operaciones de mantenimiento y control de funcionamiento exigibles, según lo que estipule el reglamento de instalaciones contra Incendios R.D.1942/1993

- B.O.E.14.12.93

Ames, 26 de noviembre de 2014

Fdo.: Alejandro Rodríguez Freire
Arquitecto Técnico
Colegiado 1.646 COAATIE.AC
Para ALEJANDRO RODRÍGUEZ FREIRE SLP
Empresa Colegiada 900.088

DOCUMENTO N°3:

PRESUPUESTO

MEDICIÓN

Presupuesto parcial nº 1 REPARACIÓN Y CONSERVACIÓN

Nº	Ud	Descripción					Medición	
1.1	M2	Alquiler mensual, montaje y desmontaje de andamio metálico tubular de acero de 3,25 mm. de espesor de pared, galvanizado en caliente, con doble barandilla quitamiedo de seguridad, rodapié perimetral, plataformas de acero y escalera de acceso tipo barco, para alturas entre 20 y 25 m., incluso p.p. de arriostramientos a fachadas y colocación de mallas protectoras, y p.p. de medios auxiliares y trabajos previos de limpieza para apoyos. Según normativa CE y R.D. 2177/2004 y R.D. 1627/1997.						
			Uds.	Largo	Alto	Parcial	Subtotal	
		Nave embarcaciones	1	61,00	4,00	244,000		
		Nave Gimnasio-instala	1	69,00	4,00	276,000		
		Altillo escaleras-oficina	1	23,00	8,00	184,000		
			1	15,00	4,00	60,000		
						764,000	764,000	
						Total m2	764,000	
1.2	M2	Lavado del soporte con máquina hidrolimpiadora y lanza para eliminar manchas, suciedades, eflorescencias ... i/ Protección de carpintería exterior.						
			Uds.	Largo	m2	Alto	Parcial	Subtotal
		Fachadas lateral 1	1		80,00		80,000	
		Fachadas lateral 2	1		80,00		80,000	
		Fachada principal embarcaciones	1		96,00		96,000	
		Fachada principal gimnasio-vestuarios	1		160,00		160,000	
		Fachada posterior embarcaciones	1		100,00		100,000	
		Fachada posterior gimnasio-vestuarios	1		160,00		160,000	
		Cubierta gimnasio-vestuarios	1		205,00		205,000	
		Cubierta oficina y escaleras	1		50,00		50,000	
		Cubierta nave embarcaciones	1		136,00		136,000	
							1.067,000	1.067,000
							Total m2	1.067,000
1.3	M2	Pintura-barniz hidroguga invisible a base de siloxanos sobre paramentos exteriores porosos tipo mortero de cemento, bloques de hormigón o fábrica de ladrillo, actuando como barrera impermeabilizante sin alterar la estética ni en color original de la fachada, mediante aplicación de dos capas con rodillo, brocha o pistola, con un intervalo de aplicación entre ambas de 2 a 15 días. Una vez aplicado debe protegerse de la lluvia al menos durante 8 hrs. Incluso protección de carpinterías, vidrios y cualquier otro material distinto de los mencionados.						
			Uds.	Largo	m2	Alto	Parcial	Subtotal
		Pintura paneles de hormigón:						
		Fachada principal nave embarcaciones	1		46,00		46,000	
		Fachada posterior nave embarcaciones	1		55,00		55,000	
		Fachada lateral nave embarcaciones	1		18,00		18,000	
		Fachada principal nave gimnasio-vestuarios	1		59,00		59,000	
		Fachada posterior nave gimnasio-vestuarios	1		68,00		68,000	
		Fachada lateral 1 nave gimnasio-vestuarios	1		22,00		22,000	
		Fachada lateral 2 nave gimnasio-vestuarios	1		22,00		22,000	
							268,000	268,000
							Total m2	268,000
1.4	M	Sellado de juntas de paneles de hormigón en fachada exterior con resina de poliuretano, i/medios auxiliares y limpieza, realizado por personal especializado.						
			Uds.	Largo	Ancho	Alto	Parcial	Subtotal
		Juntas paneles hormigón:						
		Fachada principal nave gimnasio-vestuarios	1	5,00			5,000	
		Fachada principal nave gimnasio-vestuarios	1	12,15			12,150	
		Fachada principal nave gimnasio-vestuarios	2	2,00			4,000	
		Fachada principal nave gimnasio-vestuarios	1	4,75			4,750	

(Continúa...)

Presupuesto parcial nº 1 REPARACIÓN Y CONSERVACIÓN

Nº	Ud	Descripción					Medición	
1.4	M	SELLADO PANELES HORMIGÓN					(Continuación...)	
		Fachada posterior nave gimnasio-vestuarios	1	34,00			34,000	
		Fachada posterior nave gimnasio-vestuarios	6	2,00			12,000	
		Fachadas laterales nave gimnasio-vestuarios	4	5,85			23,400	
		Fachadas laterales nave gimnasio-vestuarios	2	3,00			6,000	
		Fachadas laterales nave gimnasio-vestuarios	2	1,60			3,200	
		Fachada principal nave embarcaciones	2	10,00			20,000	
		Fachada principal nave embarcaciones	1	3,00			3,000	
		Fachada principal nave embarcaciones	2	5,00			10,000	
		Fachada posterior nave embarcaciones	2	24,10			48,200	
		Fachada posterior nave embarcaciones	4	3,00			12,000	
		Fachada lateral nave embarcaciones	2	5,85			11,700	
						209,400	209,400	
Total m:							209,400	
1.5	M	Masillado de juntas entre las planchas que forman la cubierta y entre estas y los elementos perimetrales con resina de poliuretano, incluyendo el desatornillado de planchas, limpieza de las juntas entre las mismas, masillado profundo en doble cordón, atornillado y posterior limpieza, garantizando la estanqueidad entre piezas. i/todas los remates y encuentros singulares de cubierta, reposición de piezas no recuperables, realizado por personal especializado.						
			Uds.	Largo	Ancho	Alto	Parcial	Subtotal
		Juntas planchas cubierta y encuentros	1	115,00			115,000	
		Juntas planchas cubierta y encuentros	1	32,00			32,000	
		Juntas planchas cubierta y encuentros	1	65,00			65,000	
		Juntas planchas cubierta y encuentros	1	25,00			25,000	
		Juntas planchas cubierta y encuentros	1	25,00			25,000	
		Juntas planchas cubierta y encuentros	1	5,00			5,000	
		Juntas planchas cubierta y encuentros	1	5,00			5,000	
		Juntas planchas cubierta y encuentros	1	15,00			15,000	
		Juntas planchas cubierta y encuentros	1	44,00			44,000	
						331,000	331,000	
Total m:							331,000	
1.6	Ud	Chapa de aluminio lacado en color similar al de la fachada, sobre juntas de las chapas que conforman la parte superior del cerramiento de fachadas entre 20 y 100 cm de longitud, INCLUSO ESQUINAS, de 1 mm. de espesor y 30 cm de ancho, plegado según forma de la juntas, recibida con tornillos rosca-chapa estanco en acero inoxidable y doble masillado de juntas con resina de poliuretano. i/limpieza y medios auxiliares necesarios.						
			Uds.	Largo	Ancho	Alto	Parcial	Subtotal
		Juntas chapas superiores fachada	60				60,000	
						60,000	60,000	
Total ud:							60,000	
1.7	M	Sustitución de las gomas de estanqueidad en encuentros entre los paneles metálicos de la fachada, incluso sellado y limpieza, realizado por personal cualificado.						
			Uds.	Largo	Ancho	Alto	Parcial	Subtotal
		Esquina entre fachada de escalera y despacho	1	3,00			3,000	
		Esquina superior	1	1,20			1,200	
							(Continúa...)	

Presupuesto parcial nº 1 REPARACIÓN Y CONSERVACIÓN

Nº	Ud	Descripción						Medición
1.7	M	JUNTA GOMA ESTANQUEIDAD						(Continuación...)
		Esquina superior	1	1,20			1,200	
		Otros	1	2,00			2,000	
							<u>7,400</u>	7,400
							Total m:	7,400
1.8	MI	Demolición de vigas de madera (sin forjados), por medios manuales, incluso limpieza y retirada de escombros a pie de carga, sin transporte al vertedero y con p.p. de medios auxiliares, con medidas de protección colectivas.						
			Uds.	Largo	Ancho	Alto	Parcial	Subtotal
		Retirada de vigas laterales de la terraza	2	4,50			9,000	
							<u>9,000</u>	9,000
							Total ml:	9,000
1.9	M2	Impermeabilización bicapa constituida por doble lámina asfáltica Hiper Morterplas 4 KG + MORTERPLAS SBS FV 3 KG Ó SIMILAR, totalmente adherida a la anterior con soplete; incluso previa imprimación del soporte, formación de medias cañas, suministro y colocación de aislamiento floormate o similar de 4 cm, lámina separadora geotextil de 200 g/m2 y protección final con grava de canto rodado. Previo al inicio de los trabajos de impermeabilización se retirarán los materiales existentes sobre la base de la terraza actual.						
			Uds.	Largo	Ancho	Alto	Parcial	Subtotal
		Terraza	1	4,55	4,16		18,928	
							<u>18,928</u>	18,928
							Total m2:	18,928
1.10	MI	Protección perímetro lámina impermeabilizante y borde de viga en terraza no transitable mediante la instalación de marcos de acero galvanizado en caliente de dimensiones exteriores aproximadas 23 x 80 cm formados con tubo cuadrado de 50x50 mm y 1,5 mm de espesor colocados cada 50 cm soldados a la viga de acero tras su limpieza. Posteriormente se pintarán tanto vigas como marcos y se impermeabilizará y protegerá la terraza con aislante térmico y geotextil (trabajos no incluidos en esta partida). Sobre estos marcos se colocará una chapa plegada a modo de peto (en sustitución de la viga de madera y la barandilla sobre la cubierta existentes) según detalle constructivo que protegerá la impermeabilización por el interior y formará un goterón por el exterior sobre el pasadizo de planta baja o protegerá el encuentro con cubierta con una segunda chapa masillada a la cubierta y atornillada al marco. En los encuentros en esquina se reforzarán los solapes interiormente con chapas plegadas en L. Todos los encuentros se masillarán con cordones dobles de resina de poliuretano antes de atornillarse las chapas con tornillos rosca chapa estancos.						
			Uds.	Largo	Ancho	Alto	Parcial	Subtotal
		Laterales	2	4,50			9,000	
		Frontal	1	5,05			5,050	
							<u>14,050</u>	14,050
							Total ml:	14,050
1.11	M2	Pintura tipo ferro de Procolor o similar sobre soporte metálico dos manos y una mano de minio electrolítico, i/raspados y lijado por medios mecánicos de óxido y restos de pintura, pasivado y limpieza manual.						
			Uds.	Largo	Ancho	Alto	Parcial	Subtotal
		Estructura soporte altillo	4	11,50		0,50	23,000	
		"	4	11,50	0,30		13,800	
		Nave embarcaciones, viga sobre tramex, desarrollo	1	25,00		0,40	10,000	
							<u>46,800</u>	46,800
							Total m2:	46,800
1.12	M	Visera protección en chapa de aluminio lacado color similar al de las chapas existentes en fachada, con goterón, y un desarrollo de 100 cm colocado con un ángulo tal que impida la entrada de agua a través de los tramex de fachada según indicaciones de la D.F, ancladas con tornillos rosca-chapa estancos en acero inoxidable, incluso solape, sellado de juntas y limpieza, instalado, con p.p. de medios auxiliares y pequeño material para su recibido, totalmente instalada y terminada. Según detalle constructivo.						
			Uds.	Largo	Ancho	Alto	Parcial	Subtotal
		Nave embarcaciones	1	14,50			14,500	
		Nave embarcaciones	1	4,50			4,500	
							<u>19,000</u>	19,000
							Total m:	19,000

Presupuesto parcial nº 1 REPARACIÓN Y CONSERVACIÓN

Nº	Ud	Descripción	Medición					
1.13	M2	Lasurado/Protección de todo tipo superficies de madera (ventanas, puertas, contraventanas estructuras) de maderas blandas, medias y duras con lasur microporoso, satinado, transparente o coloreado en base disolvente para exterior con máxima resistencia a rayos U.V. Aplicando 1 mano de imprimación de fondo + 2 manos de acabado. Incluso previo lijado de las zonas deterioradas, recuperación de volúmenes con masilla especial de madera adherida con adhesivo, tapado de fendas, grietas y agujeros, con resina epoxi-madera y lijado de los enmasillados.						
			Uds.	Largo	m2	Alto	Parcial	Subtotal
		Nave embarcaciones, puertas correderas por el exterior	1		30,10		30,100	
		Nave embarcaciones, puerta acceso principal por ambos lados	2		9,30		18,600	
		Nave gimnasio-vestuarios, puertas acceso x ambos lados	2		14,00		28,000	
		Oficina-terraza, fachada exterior terraza	1		7,00		7,000	
		Oficina-terraza, ventana oficina x ambos lados	2		1,90		3,800	
		Viga exterior bajo ventanal	1	5,75		0,85	4,888	
		Interior. paredes escaleras.	1		23,00		23,000	
							115,388	115,388
							Total m2	115,388
1.14	M2	Falso techo de lamas de aluminio lacado liso de 300 mm. en color a elegir por la D.F, suspendidas de perfilera lacada vista, i/p.p. de remates, piezas especiales, perfilera y accesorios de fijación y andamiaje, s/NTE-RTE.						
			Uds.	Largo	Ancho	Alto	Parcial	Subtotal
		Acceso nave gimnasio-vestuarios	1	1,50	2,40		3,600	
							3,600	3,600
							Total m2	3,600
1.15	Ud	Colocación de manilla de acero inoxidable antibandálico en puerta de madera, totalmente montada e instalada con p.p. de medios auxiliares y pequeño material.						
			Uds.	Largo	Ancho	Alto	Parcial	Subtotal
		Puerta acceso nave gimnasio-vestuarios	1				1,000	
							1,000	1,000
							Total ud	1,000
1.16	M2	Demolición de falsos techos continuos de placas de escayola, yeso o material similar, por medios manuales, incluso limpieza y retirada de escombros a pie de carga, sin transporte al vertedero y con p.p. de medios auxiliares.						
			Uds.	Largo	Ancho	Alto	Parcial	Subtotal
		Botiquín	1	4,60	3,00		13,800	
		Aseos (parte baja)	2	4,70	1,80		16,920	
		Aseo minusválidos (totalidad)	1	2,25	3,00		6,750	
		Oficina	1	6,75	4,50		30,375	
		Nave embarcaciones (zona más afectada)	1	24,15	2,00		48,300	
							116,145	116,145
							Total m2	116,145
1.17	M2	Techo continuo formado por placas de yeso laminado de 12,5 mm. de espesor, tipo pladur WA (hidrófugo), atornillada a estructura metálica de acero galvanizado de maestras 60x27 mm. moduladas a 1.000 mm., i/p.p. de piezas de cuelgue cada 900 mm. y maestras secundarias moduladas a 500 mm. y nivelación, replanteo auxiliar, accesorios de fijación, nivelación, formación de tabicas incluido y repaso de juntas con cinta y pasta, montaje y desmontaje de instalaciones existentes, terminado y listo para pintar, incluso medios auxiliares s/NTE-RTC. En los vestuarios y el gimnasio se realizará una junta de dilatación a la mitad de su longitud.						
			Uds.	Largo	Ancho	Alto	Parcial	Subtotal
		Botiquín	1	4,60	3,00		13,800	
		Aseos (parte baja)	2	4,70	1,80		16,920	
		Aseo minusválidos (totalidad)	1	2,25	3,00		6,750	
		Oficina	1	6,75	4,50		30,375	
		Nave embarcaciones (zona más afectada)	1	24,15	2,00		48,300	
		Vestuarios	2	3,00	0,25		1,500	
		Gimnasio	1	5,40	0,25		1,350	

Presupuesto parcial nº 1 REPARACIÓN Y CONSERVACIÓN

Nº	Ud	Descripción					Medición	
						118,995	118,995	
						Total m2	118,995	
1.18	M2	Pintura plástica lisa mate lavable estándar en blanco o pigmentada, sobre paramentos horizontales y verticales, dos manos, incluso pequeñas reparaciones en yeso, tapado de grietas, plastecidos, lijados y mano de imprimación previa.						
			Uds.	Largo	Ancho	Alto	Parcial	Subtotal
TECHOS:								
		Gimnasio	1	9,60	5,45		52,320	
		Vestuarios	2	9,60	3,00		57,600	
		Botiquín	1	4,60	3,00		13,800	
		Aseos	2	4,70	2,50		23,500	
			1	2,25	2,50		5,625	
		Pasillo	1	19,50	1,20		23,400	
			1	4,85	1,35		6,548	
			1	2,50	1,30		3,250	
		Escaleras	1	4,70	2,30		10,810	
		Oficina	1	6,75	4,50		30,375	
		Nave embarcaciones	1	24,15	5,30		127,995	
PARAMENTOS:								
		Gimnasio	2	5,45		2,50	27,250	
			2	9,60		2,50	48,000	
		Botiquín	2	4,60		2,50	23,000	
			2	3,00		2,50	15,000	
		Pasillos	2	19,50		2,50	97,500	
						565,973	565,973	
						Total m2	565,973	
1.19	M2	Alicatado con azulejo blanco 30x30 cm. (BIII s/UNE-EN-14411), colocado a línea, recibido con mortero de cemento CEM II/A-P 32,5 R y arena de miga (M-5), i/p.p. de cortes, ingletes, piezas especiales, rejuntado con lechada de cemento blanco BL-V 22,5 y limpieza, s/NTE-RPA-3.						
			Uds.	Largo	Ancho	Alto	Parcial	Subtotal
Rodapié protección paramentos:								
		Gimnasio	1	20,00		0,80	16,000	
		Pasillos	1	34,00		0,80	27,200	
						43,200	43,200	
						Total m2	43,200	
1.20	Ud	Reparación de inodoro, con reposición de material estropeado, totalmente instalado y funcionando, incluso p.p de medios auxiliares y pequeño material.						
			Uds.	Largo	Ancho	Alto	Parcial	Subtotal
		Inodoro vestuario	1				1,000	
						1,000	1,000	
						Total ud	1,000	
1.21	Ud	Limpieza, lijado manual, pasivado y pintura en marcos de puertas metálicas, incluso medios auxiliares necesarios y pequeño material.						
			Uds.	Largo	Ancho	Alto	Parcial	Subtotal
		Puertas metálicas vestuarios y aseos	6				6,000	
						6,000	6,000	
						Total ud	6,000	
1.22	P.a	Revisión de juntas en carpintería de aluminio, con limpieza de las mismas y sustitución de las gomas sueltas o resacas, sellado de juntas, incluso con p.p. de medios auxiliares y pequeño material.						
			Uds.	Largo	Ancho	Alto	Parcial	Subtotal
		Carpinterías nave gimnasio-vestuarios y oficina-escaleras	1				1,000	
						1,000	1,000	
						Total p.a	1,000	
1.23	Ud	Sustitución de rejillas metálicas de vestuarios por otras de material plástico de las mismas dimensiones. Totalmente instalada y funcionando, con p.p de medios auxiliares y pequeño material.						
			Uds.	Largo	Ancho	Alto	Parcial	Subtotal

Presupuesto parcial nº 1 REPARACIÓN Y CONSERVACIÓN

Nº	Ud	Descripción					Medición
		Rejillas suelo vestuarios	4				4,000
							4,000
						Total ud	4,000
1.24	Ud	Limpieza de suelos con desincrustantes. i/p.p. productos de limpieza y medios auxiliares. Así como fumigación de los edificios.					
			Uds.	Largo	Ancho	Alto	Parcial
		Limpieza y fumigación	1				1,000
							1,000
						Total ud	1,000

Presupuesto parcial nº 2 MEJORAS

Nº	Ud	Descripción					Medición	
2.1	M2	Demolición y levantado de pavimento de celosías de hormigón en acceso a los edificios, respetando instalaciones existentes que puedan aparecer bajo el pavimento, incluso carga y transporte del material resultante a vertedero.						
			Uds.	Largo	Ancho	Alto	Parcial	Subtotal
		Supf. a demoler	1	6,60	5,10		33,660	
							33,660	33,660
							Total m2	33,660
2.2	M3	Excavación en terrenos de consistencia media-dura, por medios mecánicos, con extracción de tierras a los bordes, incluso carga y transporte del material resultante al vertedero y con p.p. de medios auxiliares.						
			Uds.	Largo	Ancho	Alto	Parcial	Subtotal
		Excavación para solera hormigon	1	6,60	5,10	0,30	10,098	
		Excavación para viga portal	1	10,15	0,50	0,50	2,538	
		4					12,636	12,636
							Total m3	12,636
2.3	M3	Zahorra artificial, husos ZA(40)/ZA(20) en capas de base, con 75% de caras de fracturas, puesta en obra, extendida y compactada, incluso preparación de la superficie de asiento, en capas de 20/30 cm. de espesor, medido sobre perfil, compactación del material al 95% do P.M. Puesta en obra de zahorra artificial, resultado de áridos, total o parcialmente machacados, en la que la granulometría del conjunto de los elementos que la componen es del tipo continuo. Los materiales procederán de la insistencia y trituración de piedras de cantera o grava natural, en cuyo caso la fractura retenida por el tamiz 5 UNE deberá contener como mínimo un 50% en peso de elementos machacados que presenten dos o mas caras de rotura. El árido se compondrá de elementos limpios y sólidos, exentos de polvo, suciedad y otras materias extrañas. El coeficiente de desgaste medio por el ensayo de Los Ángeles será inferior a 35. El equivalente de area será superior a 30 y el material será no plástico segun las normas NLT105/72 e 106/72. Espesores a especificar pola D.F						
			Uds.	Largo	Ancho	Alto	Parcial	Subtotal
		Bajo solera hormigón	1	6,60	5,10	0,15	5,049	
							5,049	5,049
							Total m3	5,049
2.4	M3	Hormigón armado en viga de cimentación HA-25 N/mm2, consistencia plástica, Tmáx. 20 mm. para ambiente normal, elaborado en central, de 20 a 50 cm. de espesor, incluso armadura (80 kg/m3) encofrado y desencofrado, vertido por medios manuales, vibrado y colocado. Según normas NTE-CCM, EME e EHE.						
			Uds.	Largo	Ancho	Alto	Parcial	Subtotal
		Viga portal corredera	1	10,15	0,40	0,40	1,624	
							1,624	1,624
							Total m3	1,624
2.5	M3	Solera de hormigón HA-25 N/mm2., Tmáx.20 mm., elaborado en obra, i/vertido, colocación y armado con mallazo 20x20x5, p.p de juntas, aserrado de las mismas y fratasado. Según normas NTE-RSS e EHE.						
			Uds.	Largo	Ancho	Alto	Parcial	Subtotal
		Solera en acceso edificios	1	6,60	5,10	0,15	5,049	
							5,049	5,049
							Total m3	5,049
2.6	Ud	Puerta corredera formada por marco de acero galvanizado 60x60 mm y 1,5 mm de espesor en color natural con entrepaño de tramex 30x2 en cuadrícula de 40x40 mm, de 400 cm. de ancho x 100 cm.de altura, con dos paños fijos en cada lateral de 200x100 cm, compuesta por cerco, guía, hoja y herrajes de deslizamiento y de seguridad, sellado de juntas y limpieza, incluso con p.p. de medios auxiliares. s/NTE-FCL-17. Totalmente instalada.						
			Uds.	Largo	Ancho	Alto	Parcial	Subtotal
		Portal corredera+2fijos	1				1,000	
							1,000	1,000
							Total ud	1,000
2.7	M2	Pintura al esmalte mate, en color a elegir por la D.F, dos manos y una mano de imprimación de minio o antioxidante sobre carpintería metálica o cerrajería, i/rascado de los óxidos y pintura y limpieza manual.						
			Uds.	Largo	Ancho	Alto	Parcial	Subtotal

Presupuesto parcial nº 2 MEJORAS

Nº	Ud	Descripción					Medición	
		Portal cierre posterior	1	3,20	2,00	6,400		
						6,400	6,400	
						Total m2	6,400	
2.8	M2	Fábrica de bloques huecos de hormigón gris estándar de 40x20x15 cm. para revestir, recibidos con mortero de cemento CEM II/B-M 32,5 N y arena de río M-5, rellenos de hormigón de 330 kg. de cemento/m3. de dosificación y armadura según normativa, i/p.p. de formación de dinteles, zunchos, jambas, ejecución de encuentros, piezas especiales, roturas, replanteo, nivelación, aplomado, rejuntado, limpieza y medios auxiliares, s/NTE-FFB-6 y CTE-SE-F.						
			Uds.	Largo	Ancho	Alto	Parcial	Subtotal
		Cierre posterior	1	1,10		0,60	0,660	
							0,660	0,660
							Total m2	0,660
2.9	M2	Valla de malla soldada en color verde de 50x300x6 en módulos de 2,60x1,50 m., recercada con tubo metálico de 25x25x1,5 mm. y postes intermedios cada 2,60 m. de tubo de 60x60x1,5 mm. ambos galvanizados, totalmente instalada y montada. Incluso retirada de puerta y malla existente y almacenamiento a indicar por la d.f.						
			Uds.	Largo	Ancho	Alto	Parcial	Subtotal
		Cierre	1	24,00		1,50	36,000	
		Deducir portal corredera	-1	3,20		1,50	-4,800	
							31,200	31,200
							Total m2	31,200
2.10	M2	Persiana parasol de lama fija de aluminio perfilado prelacado, en color a elegir por la d.f. doble pared con refuerzo de aluminio extruído. El ancho de las lamas, separación entre ellas y espesores igual al existente de madera. Testero de material sintético reforzado con fibra de vidrio, estructura metálica en aluminio lacado. Totalmente instalada y montada en obra. Incluido el desmontaje de las lamas de madera existentes y reparación de la estructura metálica.						
			Uds.	Largo	Ancho	Alto	Parcial	Subtotal
		Parasoles gimnasio	2	2,36		1,50	7,080	
							7,080	7,080
							Total m2	7,080
2.11	Ud	Desmontado de instalación de paneles solares de cubierta, así como la instalación complementaria en el interior del edificio con recuperación de todos los componentes que puedan ser reutilizados en otra instalación y almacenaje, incluso medidas de protección, medios de elevación, carga y descarga.						
			Uds.	Largo	Ancho	Alto	Parcial	Subtotal
		Instalación paneles solares	1				1,000	
							1,000	1,000
							Total ud	1,000
2.12	M2	Trasdosado semidirecto formado por maestras separadas 600 mm. de chapa de acero galvanizado de 82 mm., atornillado con tornillos auto perforantes de acero, placa yeso laminado resistente al agua de 15 mm. de espesor, sin aislamiento. I/p.p. de tratamiento de huecos, paso de instalaciones, tornillería, pastas de agarre y juntas, cintas para juntas, anclajes para suelo y techo, limpieza y medios auxiliares. Totalmente terminado y listo para imprimir y pintar o decorar. Según NTE-PTP, UNE 102040 IN y ATEDY.						
			Uds.	Largo	Ancho	Alto	Parcial	Subtotal
		Paramentos interiores oficina	1	12,60		2,50	31,500	
		Paramentos interiores oficina	1	2,75		1,10	3,025	
							34,525	34,525
							Total m2	34,525

Presupuesto parcial nº 3 SEGURIDAD Y SALUD

Nº	Ud	Descripción	Medición
3.1	Mes	Mes de alquiler de caseta prefabricada para un despacho de oficina y un aseo con inodoro y lavabo de 5,98x2,45x2,45 m. de 14,65 m2. Estructura y cerramiento de chapa galvanizada pintada, aislamiento de poliestireno expandido autoextinguible, interior con tablero melaminado en color. Cubierta de chapa galvanizada reforzada con perfil de acero; fibra de vidrio de 60 mm., interior con tablex lacado. Divisiones en tablero de melamina. Suelo de aglomerado revestido con PVC continuo de 2 mm., y poliestireno de 50 mm. con apoyo en base de chapa galvanizada de sección trapezoidal. Puerta de 0,8x2 m., de chapa galvanizada de 1 mm., reforzada y con poliestireno de 20 mm., picaporte y cierre. Ventana aluminio anodizado corrediza, contra de acero galvanizado. Instalación eléctrica 220 V., toma de tierra, automático, 2 fluorescentes de 40 W., enchufes para 1500 W. y punto luz exterior de 60 W. Con transporte a 150 km.(ida y vuelta). Entrega y recogida del módulo con camión grúa. Segundo R.D. 486/97.	
		Total mes	3,000
3.2	Ud	Panel completo serigrafiado sobre planchas de PVC blanco de 0,6 mm. de espesor nominal. Tamaño 700x1000 mm. Válido para incluir hasta 15 símbolos de señales, incluso textos "Prohibido el paso a toda persona ajena a la obra", i/colocación. s/R.D. 485/97.	
		Total ud	1,000
3.3	M	Cinta de balizamiento bicolor rojo/blanco de material plástico, incluso colocación y desmontaje. s/R.D. 485/97.	
		Total m	200,000
3.4	Ud	Valla de contención de peatones, metálica, prolongable de 2,50 m. de largo y 1 m. de altura, color amarilla, amortizable en 5 usos, incluso colocación y desmontaje. s/R.D. 486/97.	
		Total ud	15,000
3.5	Ud	Valla de obra reflectante de 170 x 25 cm. de poliéster reforzado con fibra de vidrio, con terminación en colores roja y blanca, parrulos metálicos, amortizable en 5 usos, incluso colocación y desmontaje. s/R.D. 486/97.	
		Total ud	15,000
3.6	Ud	Extintor de polvo químico ABC polivalente antibrasa de eficacia 13A/55B, de 3 kg. de agente extintor, con soporte, manómetro comprobable y boquilla con difusor, según norma EN-3:1996. Medida la unidad instalada. s/R.D. 486/97.	
		Total ud	1,000

Presupuesto parcial nº 4 GESTION DE RESIDUOS

Nº	Ud	Descripción					Medición	
4.1	M3	Gestión de residuos generados en la obra, incluso carga y transporte en contenedores separados y entrega a gestor autorizado.						
			Uds.	Largo	m3	Alto	Parcial	Subtotal
Residuos			1		25,00		<u>25,000</u>	
							25,000	25,000
						Total m3	25,000	

Presupuesto parcial nº 5 CONTROL DE CALIDAD

Nº	Ud	Descripción	Medición
5.1	Ud	Ensayo para comprobación de la estanqueidad de láminas bituminosas para impermeabilizaciones s/ UNE-EN1928:2000.	
			Total ud: 1,000
5.2	Ud	Examen visual para control de la ejecución de soldaduras en estructuras metálicas, s/UNE-EN 970.	
			Total ud: 1,000
5.3	Ud	Ensayo de las características geométricas y físicas de los perfiles/chapas de aluminio y acero, con la comprobación de la masa por superficie y geometría, s/ UNE-EN 12373-2:1999 , la calidad del sellado, s/ UNE 38016:1990 , y el espesor del anodizado, lacado o galvanizado, s/UNE-EN 12373-4:1999.	
			Total ud: 3,000
5.4	Ud	Ensayo de las características físicas de una madera con la determinación de la humedad por secado en estufa, s/ UNE-EN 13183-1:2002, el peso específico aparente, s/ UNE 56531:1977, y la dureza, s/ UNE 56534:1977.	
			Total ud: 2,000
5.5	Ud	Ensayo para el control estadístico, segundo EHE, en la recepción del hormigón fresco con toma de muestras, fabricación, conservación en cámara húmeda y rotura a compresión simple a 28 días de 2 probetas cilíndricas de 15 x 30 cm. y la consistencia, segundo UNE 83300/1/3/4/13.	
			Total ud: 1,000

Fdo.: Alejandro Rodríguez Freire
 Arquitecto Técnico
 Colegiado 1.646 COATIE.AC
 Para ALEJANDRO RODRÍGUEZ FREIRE SLP
 Empresa Colegiada 900.088

CUADRO DE PRECIOS N°1

Cuadro de precios nº 1

Advertencia: Los precios designados en letra en este cuadro, con la rebaja que resulte en la subasta en su caso, son los que sirven de base al contrato, y se utilizarán para valorar la obra ejecutada, siguiendo lo prevenido en la Cláusula 46 del Pliego de Cláusulas Administrativas Generales para la Contratación de Obras del Estado, considerando incluidos en ellos los trabajos, medios auxiliares y materiales necesarios para la ejecución de la unidad de obra que definan, conforme a lo prescrito en la Cláusula 51 del Pliego antes citado, por lo que el Contratista no podrá reclamar que se introduzca modificación alguna en ello, bajo ningún pretexto de error u omisión.

Nº	Designación	Importe	
		En cifra (euros)	En letra (euros)
	1 REPARACIÓN Y CONSERVACIÓN		
1.1	m2 Alquiler mensual, montaje y desmontaje de andamio metálico tubular de acero de 3,25 mm. de espesor de pared, galvanizado en caliente, con doble barandilla quitamiedo de seguridad, rodapié perimetral, plataformas de acero y escalera de acceso tipo barco, para alturas entre 20 y 25 m., incluso p.p. de arriostramientos a fachadas y colocación de mallas protectoras, y p.p. de medios auxiliares y trabajos previos de limpieza para apoyos. Según normativa CE y R.D. 2177/2004 y R.D. 1627/1997.	5,56	CINCO EUROS CON CINCUENTA Y SEIS CÉNTIMOS
1.2	m2 Lavado del soporte con máquina hidrolimpiadora y lanza para eliminar manchas, suciedades, eflorescencias ... i/ Protección de carpintería exterior.	1,95	UN EURO CON NOVENTA Y CINCO CÉNTIMOS
1.3	m2 Pintura-barniz hidroguga invisible a base de siloxanos sobre paramentos exteriores porosos tipo mortero de cemento, bloques de hormigón o fábrica de ladrillo, actuando como barrera impermeabilizante sin alterar la estética ni en color original de la fachada, mediante aplicación de dos capas con rodillo, brocha o pistola, con un intervalo de aplicación entre ambas de 2 a 15 días. Una vez aplicado debe protegerse de la lluvia al menos durante 8 hrs. Incluso protección de carpinterías, vidrios y cualquier otro material distinto de los mencionados.	5,89	CINCO EUROS CON OCHENTA Y NUEVE CÉNTIMOS
1.4	m Sellado de juntas de paneles de hormigón en fachada exterior con resina de poliuretano, i/medios auxiliares y limpieza, realizado por personal especializado.	1,46	UN EURO CON CUARENTA Y SEIS CÉNTIMOS
1.5	m Masillado de juntas entre las planchas que forman la cubierta y entre estas y los elementos perimetrales con resina de poliuretano, incluyendo el desatornillado de planchas, limpieza de las juntas entre las mismas, masillado profundo en doble cordón, atornillado y posterior limpieza, garantizando la estanqueidad entre piezas. i/todas los remates y encuentros singulares de cubierta, reposición de piezas no recuperables, realizado por personal especializado.	6,97	SEIS EUROS CON NOVENTA Y SIETE CÉNTIMOS

Cuadro de precios nº 1

Nº	Designación	Importe	
		En cifra (euros)	En letra (euros)
1.6	ud Chapa de aluminio lacado en color similar al de la fachada, sobre juntas de las chapas que conforman la parte superior del cerramiento de fachadas entre 20 y 100 cm de longitud, INCLUSO ESQUINAS, de 1 mm. de espesor y 30 cm de ancho, plegado según forma de la juntas, recibida con tornillos rosca-chapa estanco en acero inoxidable y doble masillado de juntas con resina de poliuretano. i/limpieza y medios auxiliares necesarios.	26,99	VEINTISEIS EUROS CON NOVENTA Y NUEVE CÉNTIMOS
1.7	m Sustitución de las gomas de estanqueidad en encuentros entre los paneles metálicos de la fachada, incluso sellado y limpieza, realizado por personal cualificado.	30,91	TREINTA EUROS CON NOVENTA Y UN CÉNTIMOS
1.8	m1 Demolición de vigas de madera (sin forjados), por medios manuales, incluso limpieza y retirada de escombros a pie de carga, sin transporte al vertedero y con p.p. de medios auxiliares, con medidas de protección colectivas.	14,97	CATORCE EUROS CON NOVENTA Y SIETE CÉNTIMOS
1.9	m2 Impermeabilización bicapa constituida por doble lámina asfáltica Hiper Morterplas 4 KG + MORTERPLAS SBS FV 3 KG Ó SIMILAR, totalmente adherida a la anterior con soplete; incluso previa imprimación del soporte, formación de medias cañas, suministro y colocación de aislamiento floormate o similar de 4 cm, lámina separadora geotextil de 200 g/m2 y protección final con grava de canto rodado. Previo al inicio de los trabajos de impermeabilización se retirarán los materiales existentes sobre la base de la terraza actual.	33,63	TREINTA Y TRES EUROS CON SESENTA Y TRES CÉNTIMOS
1.10	m1 Protección perímetro lámina impermeabilizante y borde de viga en terraza no transitable mediante la instalación de marcos de acero galvanizado en caliente de dimensiones exteriores aproximadas 23 x 80 cm formados con tubo cuadrado de 50x50 mm y 1,5 mm de espesor colocados cada 50 cm soldados a la viga de acero tras su limpieza. Posteriormente se pintarán tanto vigas como marcos y se impermeabilizará y protegerá la terraza con aislante térmico y geotextil (trabajos no incluidos en esta partida). Sobre estos marcos se colocará una chapa plegada a modo de peto (en sustitución de la viga de madera y la barandilla sobre la cubierta existentes) según detalle constructivo que protegerá la impermeabilización por el interior y formará un goterón por el exterior sobre el pasadizo de planta baja o protegerá el encuentro con cubierta con una segunda chapa masillada a la cubierta y atornillada al marco. En los encuentros en esquina se reforzarán los solapes interiormente con chapas plegadas en L. Todos los encuentros se masillarán con cordones dobles de resina de poliuretano antes de atornillarse las chapas con tornillos rosca chapa estancos.	127,02	CIENTO VEINTISIETE EUROS CON DOS CÉNTIMOS
1.11	m2 Pintura tipo ferro de Procolor o similar sobre soporte metálico dos manos y una mano de minio electrolítico, i/raspados y lijado por medios mecánicos de óxido y restos de pintura, pasivado y limpieza manual.	18,41	DIECIOCHO EUROS CON CUARENTA Y UN CÉNTIMOS

Cuadro de precios nº 1

Nº	Designación	Importe	
		En cifra (euros)	En letra (euros)
1.12	m Visera protección en chapa de aluminio lacado color similar al de las chapas existentes en fachada, con goterón, y un desarrollo de 100 cm colocado con un ángulo tal que impida la entrada de agua a través de los tramex de fachada según indicaciones de la D.F, ancladas con tornillos rosca-chapa estancos en acero inoxidable, incluso solape, sellado de juntas y limpieza, instalado, con p.p. de medios auxiliares y pequeño material para su recibido, totalmente instalada y terminada. Según detalle constructivo.	40,92	CUARENTA EUROS CON NOVENTA Y DOS CÉNTIMOS
1.13	m2 Lasurado/Protección de todo tipo superficies de madera (ventanas, puertas, contraventanas estructuras) de maderas blandas, medias y duras con lasur microporoso, satinado, transparente o coloreado en base disolvente para exterior con máxima resistencia a rayos U.V. Aplicando 1 mano de imprimación de fondo + 2 manos de acabado. Incluso previo lijado de las zonas deterioradas, recuperación de volúmenes con masilla especial de madera adherida con adhesivo, tapado de fendas, grietas y agujeros, con resina epoxi-madera y lijado de los enmasillados.	18,27	DIECIOCHO EUROS CON VEINTISIETE CÉNTIMOS
1.14	m2 Falso techo de lamas de aluminio lacado liso de 300 mm. en color a elegir por la D.F, suspendidas de perfilería lacada vista, i/p.p. de remates, piezas especiales, perfilería y accesorios de fijación y andamiaje, s/NTE-RTE.	45,59	CUARENTA Y CINCO EUROS CON CINCUENTA Y NUEVE CÉNTIMOS
1.15	ud Colocación de manilla de acero inoxidable antibandálico en puerta de madera, totalmente montada e instalada con p.p. de medios auxiliares y pequeño material.	33,87	TREINTA Y TRES EUROS CON OCHENTA Y SIETE CÉNTIMOS
1.16	m2 Demolición de falsos techos continuos de placas de escayola, yeso o material similar, por medios manuales, incluso limpieza y retirada de escombros a pie de carga, sin transporte al vertedero y con p.p. de medios auxiliares.	2,01	DOS EUROS CON UN CÉNTIMO
1.17	m2 Techo continuo formado por placas de yeso laminado de 12,5 mm. de espesor, tipo pladur WA (hidrófugo), atornillada a estructura metálica de acero galvanizado de maestras 60x27 mm. moduladas a 1.000 mm., i/p.p. de piezas de cuelgue cada 900 mm. y maestras secundarias moduladas a 500 mm. y nivelación, replanteo auxiliar, accesorios de fijación, nivelación, formación de tabicas incluido y repaso de juntas con cinta y pasta, montaje y desmontaje de instalaciones existentes, terminado y listo para pintar, incluso medios auxiliares s/NTE-RTC. En los vestuarios y el gimnasio se realizará una junta de dilatación a la mitad de su longitud.	29,00	VEINTINUEVE EUROS
1.18	m2 Pintura plástica lisa mate lavable estándar en blanco o pigmentada, sobre paramentos horizontales y verticales, dos manos, incluso pequeñas reparaciones en yeso, tapado de grietas, plastecidos, lijados y mano de imprimación previa.	5,60	CINCO EUROS CON SESENTA CÉNTIMOS

Cuadro de precios nº 1

Nº	Designación	Importe	
		En cifra (euros)	En letra (euros)
1.19	m2 Alicatado con azulejo blanco 30x30 cm. (Bill s/UNE-EN-14411), colocado a línea, recibido con mortero de cemento CEM II/A-P 32,5 R y arena de miga (M-5), i/p.p. de cortes, ingleses, piezas especiales, rejuntado con lechada de cemento blanco BL-V 22,5 y limpieza, s/NTE-RPA-3.	27,85	VEINTISIETE EUROS CON OCHENTA Y CINCO CÉNTIMOS
1.20	ud Reparación de inodoro, con reposición de material estropeado, totalmente instalado y funcionando, incluso p.p de medios auxiliares y pequeño material.	33,37	TREINTA Y TRES EUROS CON TREINTA Y SIETE CÉNTIMOS
1.21	ud Limpieza, lijado manual, pasivado y pintura en marcos de puertas metálicas, incluso medios auxiliares necesarios y pequeño material.	19,13	DIECINUEVE EUROS CON TRECE CÉNTIMOS
1.22	p.a Revisión de juntas en carpintería de aluminio, con limpieza de las mismas y sustitución de las gomas sueltas o reseca, sellado de juntas, incluso con p.p. de medios auxiliares y pequeño material.	146,50	CIENTO CUARENTA Y SEIS EUROS CON CINCUENTA CÉNTIMOS
1.23	ud Sustitución de rejillas metálicas de vestuarios por otras de material plástico de las mismas dimensiones. Totalmente instalada y funcionando, con p.p de medios auxiliares y pequeño material.	17,95	DIECISIETE EUROS CON NOVENTA Y CINCO CÉNTIMOS
1.24	ud Limpieza de suelos con desincrustantes. i/p.p. productos de limpieza y medios auxiliares. Así como fumigación de los edificios.	404,57	CUATROCIENTOS CUATRO EUROS CON CINCUENTA Y SIETE CÉNTIMOS
	2 MEJORAS		
2.1	m2 Demolición y levantado de pavimento de celosías de hormigón en acceso a los edificios, respetando instalaciones existentes que puedan aparecer bajo el pavimento, incluso carga y transporte del material resultante a vertedero.	1,36	UN EURO CON TREINTA Y SEIS CÉNTIMOS
2.2	m3 Excavación en terrenos de consistencia media-dura, por medios mecánicos, con extracción de tierras a los bordes, incluso carga y transporte del material resultante al vertedero y con p.p. de medios auxiliares.	3,91	TRES EUROS CON NOVENTA Y UN CÉNTIMOS

Cuadro de precios nº 1

Nº	Designación	Importe	
		En cifra (euros)	En letra (euros)
2.3	<p>m3 Zahorra artificial, husos ZA(40)/ZA(20) en capas de base, con 75% de caras de fracturas, puesta en obra, extendida y compactada, incluso preparación de la superficie de asiento, en capas de 20/30 cm. de espesor, medido sobre perfil, compactación del material al 95% do P.M.</p> <p>Puesta en obra de zahorra artificial, resultado de áridos, total o parcialmente machacados, en la que la granulometría del conjunto de los elementos que la componen es del tipo continuo.</p> <p>Los materiales procederán de la insistencia y trituración de piedras de cantera o grava natural, en cuyo caso la fractura retenida por el tamiz 5 UNE deberá contener como mínimo un 50% en peso de elementos machacados que presenten dos o mas caras de rotura. El árido se compondrá de elementos limpios y sólidos, exentos de polvo, suciedad y otras materias extrañas.</p> <p>El coeficiente de desgaste medio por el ensayo de Los Ángeles será inferior a 35. El equivalente de area será superior a 30 y el material será no plástico segun las normas NLT105/72 e 106/72.</p> <p>Espesores a especificar pola D.F</p>	15,78	QUINCE EUROS CON SETENTA Y OCHO CÉNTIMOS
2.4	<p>m3 Hormigón armado en viga de cimentación HA-25 N/mm2, consistencia plástica, Tmáx. 20 mm. para ambiente normal, elaborado en central, de 20 a 50 cm. de espesor, incluso armadura (80 kg/m3) encofrado y desencofrado, vertido por medios manuales, vibrado y colocado. Según normas NTE-CCM, EME e EHE.</p>	213,06	DOSCIENTOS TRECE EUROS CON SEIS CÉNTIMOS
2.5	<p>m3 Solera de hormigón HA-25 N/mm2., Tmáx.20 mm., elaborado en obra, i/vertido, colocación y armado con mallazo 20x20x5, p.p de juntas, aserrado de las mismas y fratasado. Según normas NTE-RSS e EHE.</p>	109,94	CIENTO NUEVE EUROS CON NOVENTA Y CUATRO CÉNTIMOS
2.6	<p>ud Puerta corredera formada por marco de acero galvanizado 60x60 mm y 1,5 mm de espesor en color natural con entrepaño de tramex 30x2 en cuadrícula de 40x40 mm, de 400 cm. de ancho x 100 cm.de altura, con dos paños fijos en cada lateral de 200x100 cm, compuesta por cerco, guía, hoja y herrajes de deslizamiento y de seguridad, sellado de juntas y limpieza, incluso con p.p. de medios auxiliares. s/NTE-FCL-17. Totalmente instalada.</p>	939,44	NOVECIENTOS TREINTA Y NUEVE EUROS CON CUARENTA Y CUATRO CÉNTIMOS
2.7	<p>m2 Pintura al esmalte mate, en color a elegir por la D.F, dos manos y una mano de imprimación de minio o antioxidante sobre carpintería metálica o cerrajería, i/rascado de los óxidos y pintura y limpieza manual.</p>	13,84	TRECE EUROS CON OCHENTA Y CUATRO CÉNTIMOS
2.8	<p>m2 Fábrica de bloques huecos de hormigón gris estándar de 40x20x15 cm. para revestir, recibidos con mortero de cemento CEM II/B-M 32,5 N y arena de río M-5, rellenos de hormigón de 330 kg. de cemento/m3. de dosificación y armadura según normativa, i/p.p. de formación de dinteles, zunchos, jambas, ejecución de encuentros, piezas especiales, roturas, replanteo, nivelación, aplomado, rejuntado, limpieza y medios auxiliares, s/NTE-FFB-6 y CTE-SE-F.</p>	28,63	VEINTIOCHO EUROS CON SESENTA Y TRES CÉNTIMOS

Cuadro de precios nº 1

Nº	Designación	Importe	
		En cifra (euros)	En letra (euros)
2.9	m2 Valla de malla soldada en color verde de 50x300x6 en módulos de 2,60x1,50 m., recercada con tubo metálico de 25x25x1,5 mm. y postes intermedios cada 2,60 m. de tubo de 60x60x1,5 mm. ambos galvanizados, totalmente instalada y montada. Incluso retirada de puerta y malla existente y almacenamiento a indicar por la d.f.	40,06	CUARENTA EUROS CON SEIS CÉNTIMOS
2.10	m2 Persiana parasol de lama fija de aluminio perfilado prelacado, en color a elegir por la d.f, doble pared con refuerzo de aluminio extruído. El ancho de las lamas, separación entre ellas y espesores igual al existente de madera. Testero de material sintético reforzado con fibra de vidrio, estructura metálica en aluminio lacado. Totalmente instalada y montada en obra. Incluido el desmontaje de las lamas de madera existentes y reparación de la estructura metálica.	162,98	CIENTO SESENTA Y DOS EUROS CON NOVENTA Y OCHO CÉNTIMOS
2.11	ud Desmontado de instalación de paneles solares de cubierta, así como la instalación complementaria en el interior del edificio con recuperación de todos los componentes que puedan ser reutilizados en otra instalación y almacenaje, incluso medidas de protección, medios de elevación, carga y descarga.	152,24	CIENTO CINCUENTA Y DOS EUROS CON VEINTICUATRO CÉNTIMOS
2.12	m2 Trasdoso semidirecto formado por maestras separadas 600 mm. de chapa de acero galvanizado de 82 mm., atornillado con tornillos autoperforantes de acero, placa yeso laminado resistente al agua de 15 mm. de espesor, sin aislamiento. l/p.p. de tratamiento de huecos, paso de instalaciones, tornillería, pastas de agarre y juntas, cintas para juntas, anclajes para suelo y techo, limpieza y medios auxiliares. Totalmente terminado y listo para imprimir y pintar o decorar. Según NTE-PTP, UNE 102040 IN y ATEDY.	22,49	VEINTIDOS EUROS CON CUARENTA Y NUEVE CÉNTIMOS
3 SEGURIDAD Y SALUD			
3.1	mes Mes de alquiler de caseta prefabricada para un despacho de oficina y un aseo con inodoro y lavabo de 5,98x2,45x2,45 m. de 14,65 m2. Estructura y cerramiento de chapa galvanizada pintada, aislamiento de poliestireno expandido autoextinguible, interior con tablero melaminado en color. Cubierta de chapa galvanizada reforzada con perfil de acero; fibra de vidrio de 60 mm., interior con tablex lacado. Divisiones en tablero de melamina. Suelo de aglomerado revestido con PVC continuo de 2 mm., y poliestireno de 50 mm. con apoyo en base de chapa galvanizada de sección trapezoidal. Puerta de 0,8x2 m., de chapa galvanizada de 1 mm., reforzada y con poliestireno de 20 mm., picaporte y cierre. Ventana aluminio anodizado corrediza, contra de acero galvanizado. Instalación eléctrica 220 V., toma de tierra, automático, 2 fluorescentes de 40 W., enchufes para 1500 W. y punto luz exterior de 60 W. Con transporte a 150 km.(ida y vuelta). Entrega y recogida del módulo con camión grúa. Segundo R.D. 486/97.	144,77	CIENTO CUARENTA Y CUATRO EUROS CON SETENTA Y SIETE CÉNTIMOS

Cuadro de precios nº 1

Nº	Designación	Importe	
		En cifra (euros)	En letra (euros)
3.2	ud Panel completo serigrafiado sobre planchas de PVC blanco de 0,6 mm. de espesor nominal. Tamaño 700x1000 mm. Válido para incluir hasta 15 símbolos de señales, incluso textos "Prohibido el paso a toda persona ajena a la obra", i/colocación. s/R.D. 485/97.	12,06	DOCE EUROS CON SEIS CÉNTIMOS
3.3	m Cinta de balizamiento bicolor rojo/blanco de material plástico, incluso colocación y desmontaje. s/R.D. 485/97.	0,88	OCHENTA Y OCHO CÉNTIMOS
3.4	ud Valla de contención de peatones, metálica, prolongable de 2,50 m. de largo y 1 m. de altura, color amarilla, amortizable en 5 usos, incluso colocación y desmontaje. s/R.D. 486/97.	5,40	CINCO EUROS CON CUARENTA CÉNTIMOS
3.5	ud Valla de obra reflectante de 170 x 25 cm. de poliéster reforzado con fibra de vidrio, con terminación en colores roja y blanca, parrulos metálicos, amortizable en 5 usos, incluso colocación y desmontaje. s/R.D. 486/97.	21,09	VEINTIUN EUROS CON NUEVE CÉNTIMOS
3.6	ud Extintor de polvo químico ABC polivalente antibrasa de eficacia 13A/55B, de 3 kg. de agente extintor, con soporte, manómetro comprobable y boquilla con difusor, según norma EN-3:1996. Medida la unidad instalada. s/R.D. 486/97.	24,42	VEINTICUATRO EUROS CON CUARENTA Y DOS CÉNTIMOS
4 GESTION DE RESIDUOS			
4.1	m3 Gestión de residuos generados en la obra, incluso carga y transporte en contenedores separados y entrega a gestor autorizado.	10,51	DIEZ EUROS CON CINCUENTA Y UN CÉNTIMOS
5 CONTROL DE CALIDAD			
5.1	ud Ensayo para comprobación de la estanqueidad de láminas bituminosas para impermeabilizaciones s/ UNE-EN1928:2000.	65,28	SESENTA Y CINCO EUROS CON VEINTIOCHO CÉNTIMOS
5.2	ud Examen visual para control de la ejecución de soldaduras en estructuras metálicas, s/UNE-EN 970.	11,38	ONCE EUROS CON TREINTA Y OCHO CÉNTIMOS
5.3	ud Ensayo de las características geométricas y físicas de los perfiles/chapas de aluminio y acero, con la comprobación de la masa por superficie y geometría, s/ UNE-EN 12373-2:1999 , la calidad del sellado, s/ UNE 38016:1990 , y el espesor del anodizado, lacado o galvanizado, s/UNE-EN 12373-4:1999.	11,38	ONCE EUROS CON TREINTA Y OCHO CÉNTIMOS
5.4	ud Ensayo de las características físicas de una madera con la determinación de la humedad por secado en estufa, s/ UNE-EN 13183-1:2002, el peso específico aparente, s/ UNE 56531:1977, y la dureza, s/ UNE 56534:1977.	38,22	TREINTA Y OCHO EUROS CON VEINTIDOS CÉNTIMOS
5.5	ud Ensayo para el control estadístico, segundo EHE, en la recepción del hormigón fresco con toma de muestras, fabricación, conservación en cámara húmeda y rotura a compresión simple a 28 días de 2 probetas cilíndricas de 15 x 30 cm. y la consistencia, segundo UNE 83300/1/3/4/13.	52,64	CINCUENTA Y DOS EUROS CON SESENTA Y CUATRO CÉNTIMOS

Cuadro de precios nº 1

Fdo.: Alejandro Rodríguez Freire
Arquitecto Técnico
Colegiado 1.646 COATIE.AC
Para ALEJANDRO RODRÍGUEZ FREIRE SLP
Empresa Colegiada 900.088

CUADRO DE PRECIOS N°2

Cuadro de precios nº 2

Advertencia

Los precios del presente cuadro se aplicarán única y exclusivamente en los casos que sea preciso abonar obras incompletas cuando por rescisión u otra causa no lleguen a terminarse las contratadas, sin que pueda pretenderse la valoración de cada unidad de obra fraccionada en otra forma que la establecida en dicho cuadro.

Nº	Designación	Importe	
		Parcial (euros)	Total (euros)
1	m2 de Alquiler mensual, montaje y desmontaje de andamio metálico tubular de acero de 3,25 mm. de espesor de pared, galvanizado en caliente, con doble barandilla quitamiedo de seguridad, rodapié perimetral, plataformas de acero y escalera de acceso tipo barco, para alturas entre 20 y 25 m., incluso p.p. de arriostramientos a fachadas y colocación de mallas protectoras, y p.p. de medios auxiliares y trabajos previos de limpieza para apoyos. Según normativa CE y R.D. 2177/2004 y R.D. 1627/1997.		
	Maquinaria	5,45	
	2 % Costes Indirectos	0,11	5,56
2	m2 de Demolición de falsos techos continuos de placas de escayola, yeso o material similar, por medios manuales, incluso limpieza y retirada de escombros a pie de carga, sin transporte al vertedero y con p.p. de medios auxiliares.		
	Mano de obra	1,97	
	2 % Costes Indirectos	0,04	2,01
3	ml de Demolición de vigas de madera (sin forjados), por medios manuales, incluso limpieza y retirada de escombros a pie de carga, sin transporte al vertedero y con p.p. de medios auxiliares, con medidas de protección colectivas.		
	Mano de obra	14,68	
	2 % Costes Indirectos	0,29	14,97
4	m3 de Excavación en terrenos de consistencia media-dura, por medios mecánicos, con extracción de tierras a los bordes, incluso carga y transporte del material resultante al vertedero y con p.p. de medios auxiliares.		
	Mano de obra	1,47	
	Maquinaria	2,36	
	2 % Costes Indirectos	0,08	3,91
5	m3 de Hormigón armado en viga de cimentación HA-25 N/mm ² , consistencia plástica, Tmáx. 20 mm. para ambiente normal, elaborado en central, de 20 a 50 cm. de espesor, incluso armadura (80 kg/m ³) encofrado y desencofrado, vertido por medios manuales, vibrado y colocado. Según normas NTE-CCM, EME e EHE.		
	Mano de obra	74,83	
	Maquinaria	1,53	
	Materiales	132,05	
	Medios auxiliares	0,47	
	2 % Costes Indirectos	4,18	213,06
6	m3 de Solera de hormigón HA-25 N/mm ² , Tmáx.20 mm., elaborado en obra, i/vertido, colocación y armado con mallazo 20x20x5, p.p de juntas, aserrado de las mismas y fratasado. Según normas NTE-RSS e EHE.		
	Mano de obra	10,71	
	Maquinaria	0,76	
	Materiales	96,31	
	2 % Costes Indirectos	2,16	109,94

Cuadro de precios nº 2

Nº	Designación	Importe	
		Parcial (euros)	Total (euros)
7	m2 de Fábrica de bloques huecos de hormigón gris estándar de 40x20x15 cm. para revestir, recibidos con mortero de cemento CEM II/B-M 32,5 N y arena de río M-5, rellenos de hormigón de 330 kg. de cemento/m3. de dosificación y armadura según normativa, i/p.p. de formación de dinteles, zunchos, jambas, ejecución de encuentros, piezas especiales, roturas, replanteo, nivelación, aplomado, rejuntado, limpieza y medios auxiliares, s/NTE-FFB-6 y CTE-SE-F. Mano de obra Maquinaria Materiales Medios auxiliares 2 % Costes Indirectos	16,69 0,02 11,32 0,04 0,56	28,63
8	m2 de Trasdosado semidirecto formado por maestras separadas 600 mm. de chapa de acero galvanizado de 82 mm., atornillado con tornillos autopercutoras de acero, placa yeso laminado resistente al agua de 15 mm. de espesor, sin aislamiento. I/p.p. de tratamiento de huecos, paso de instalaciones, tornillería, pastas de agarre y juntas, cintas para juntas, anclajes para suelo y techo, limpieza y medios auxiliares. Totalmente terminado y listo para imprimir y pintar o decorar. Según NTE-PTP, UNE 102040 IN y ATEDY. Mano de obra Materiales 2 % Costes Indirectos	8,44 13,61 0,44	22,49
9	ud de Limpieza de suelos con desincrustantes. i/p.p. productos de limpieza y medios auxiliares. Así como fumigación de los edificios. Mano de obra Maquinaria Materiales 2 % Costes Indirectos	262,20 57,44 77,00 7,93	404,57
10	m2 de Techo continuo formado por placas de yeso laminado de 12,5 mm. de espesor, tipo pladur WA (hidrófugo), atornillada a estructura metálica de acero galvanizado de maestras 60x27 mm. moduladas a 1.000 mm., i/p.p. de piezas de cuelgue cada 900 mm. y maestras secundarias moduladas a 500 mm. y nivelación, replanteo auxiliar, accesorios de fijación, nivelación, formación de tabicas incluido y repaso de juntas con cinta y pasta, montaje y desmontaje de instalaciones existentes, terminado y listo para pintar, incluso medios auxiliares s/NTE-RTC. En los vestuarios y el gimnasio se realizará una junta de dilatación a la mitad de su longitud. Mano de obra Materiales 2 % Costes Indirectos	11,15 17,28 0,57	29,00
11	m2 de Falso techo de lamas de aluminio lacado liso de 300 mm. en color a elegir por la D.F, suspendidas de perfilera lacada vista, i/p.p. de remates, piezas especiales, perfilera y accesorios de fijación y andamiaje, s/NTE-RTE. Mano de obra Materiales 2 % Costes Indirectos	9,21 35,49 0,89	45,59
12	m2 de Impermeabilización bicapa constituida por doble lámina asfáltica Hiper Morterplas 4 KG + MORTERPLAS SBS FV 3 KG Ó SIMILAR, totalmente adherida a la anterior con soplete; incluso previa imprimación del soporte, formación de medias cañas, suministro y colocación de aislamiento floormate o similar de 4 cm, lámina separadora geotextil de 200 g/m2 y protección final con grava de canto rodado. Previo al inicio de los trabajos de impermeabilización se retirarán los materiales existentes sobre la base de la terraza actual. Mano de obra Materiales 2 % Costes Indirectos	14,58 18,39 0,66	33,63

Cuadro de precios nº 2

Nº	Designación	Importe	
		Parcial (euros)	Total (euros)
13	m de Sustitución de las gomas de estanqueidad en encuentros entre los paneles metálicos de la fachada, incluso sellado y limpieza, realizado por personal cualificado. Mano de obra Materiales 2 % Costes Indirectos	18,24 12,06 0,61	30,91
14	m de Sellado de juntas de paneles de hormigón en fachada exterior con resina de poliuretano, i/medios auxiliares y limpieza, realizado por personal especializado. Mano de obra Materiales 2 % Costes Indirectos	0,67 0,76 0,03	1,46
15	m de Masillado de juntas entre las planchas que forman la cubierta y entre estas y los elementos perimetrales con resina de poliuretano, incluyendo el desatornillado de planchas, limpieza de las juntas entre las mismas, masillado profundo en doble cordón, atornillado y posterior limpieza, garantizando la estanqueidad entre piezas. i/todas los remates y encuentros singulares de cubierta, reposición de piezas no recuperables, realizado por personal especializado. Mano de obra Materiales Medios auxiliares 2 % Costes Indirectos	5,32 1,53 -0,02 0,14	6,97
16	m2 de Alicatado con azulejo blanco 30x30 cm. (BIII s/UNE-EN-14411), colocado a línea, recibido con mortero de cemento CEM II/A-P 32,5 R y arena de miga (M-5), i/p.p. de cortes, ingletes, piezas especiales, rejuntado con lechada de cemento blanco BL-V 22,5 y limpieza, s/NTE-RPA-3. Mano de obra Materiales Medios auxiliares 2 % Costes Indirectos	15,47 11,92 -0,09 0,55	27,85
17	ud de Chapa de aluminio lacado en color similar al de la fachada, sobre juntas de las chapas que conforman la parte superior del cerramiento de fachadas entre 20 y 100 cm de longitud, INCLUSO ESQUINAS, de 1 mm. de espesor y 30 cm de ancho, plegado según forma de la juntas, recibida con tornillos rosca-chapa estanco en acero inoxidable y doble masillado de juntas con resina de poliuretano. i/limpieza y medios auxiliares necesarios. Mano de obra Materiales 2 % Costes Indirectos	6,42 20,04 0,53	26,99
18	ud de Colocación de manilla de acero inoxidable antibandálico en puerta de madera, totalmente montada e instalada con p.p. de medios auxiliares y pequeño material. Mano de obra Materiales 2 % Costes Indirectos	13,17 20,04 0,66	33,87
19	p.a de Revisión de juntas en carpintería de aluminio, con limpieza de las mismas y sustitución de las gomas sueltas o reseca, sellado de juntas, incluso con p.p. de medios auxiliares y pequeño material. Mano de obra Materiales 2 % Costes Indirectos	142,86 0,77 2,87	146,50

Cuadro de precios nº 2

Nº	Designación	Importe	
		Parcial (euros)	Total (euros)
20	ud de Puerta corredera formada por marco de acero galvanizado 60x60 mm y 1,5 mm de espesor en color natural con entrepaño de tramex 30x2 en cuadrícula de 40x40 mm, de 400 cm. de ancho x 100 cm. de altura, con dos paños fijos en cada lateral de 200x100 cm, compuesta por cerco, guía, hoja y herrajes de deslizamiento y de seguridad, sellado de juntas y limpieza, incluso con p.p. de medios auxiliares. s/NTE-FCL-17. Totalmente instalada.		
	Mano de obra	13,53	
	Materiales	907,49	
	2 % Costes Indirectos	18,42	
			939,44
21	m2 de Persiana parasol de lama fija de aluminio perfilado prelacado, en color a elegir por la d.f, doble pared con refuerzo de aluminio extruído. El ancho de las lamas, separación entre ellas y espesores igual al existente de madera. Testero de material sintético reforzado con fibra de vidrio, estructura metálica en aluminio lacado. Totalmente instalada y montada en obra. Incluido el desmontaje de las lamas de madera existentes y reparación de la estructura metálica.		
	Mano de obra	12,51	
	Materiales	147,27	
	2 % Costes Indirectos	3,20	
			162,98
22	m de Visera protección en chapa de aluminio lacado color similar al de las chapas existentes en fachada, con goterón, y un desarrollo de 100 cm colocado con un ángulo tal que impida la entrada de agua a través de los tramex de fachada según indicaciones de la D.F, ancladas con tornillos rosca-chapa estancos en acero inoxidable, incluso solape, sellado de juntas y limpieza, instalado, con p.p. de medios auxiliares y pequeño material para su recibido, totalmente instalada y terminada. Según detalle constructivo.		
	Mano de obra	8,37	
	Materiales	31,75	
	2 % Costes Indirectos	0,80	
			40,92
23	m2 de Valla de malla soldada en color verde de 50x300x6 en módulos de 2,60x1,50 m., recercada con tubo metálico de 25x25x1,5 mm. y postes intermedios cada 2,60 m. de tubo de 60x60x1,5 mm. ambos galvanizados, totalmente instalada y montada. Incluso retirada de puerta y malla existente y almacenamiento a indicar por la d.f.		
	Mano de obra	28,56	
	Materiales	10,71	
	2 % Costes Indirectos	0,79	
			40,06
24	ud de Sustitución de rejillas metálicas de vestuarios por otras de material plástico de las mismas dimensiones. Totalmente instalada y funcionando, con p.p de medios auxiliares y pequeño material.		
	Mano de obra	1,94	
	Materiales	15,66	
	2 % Costes Indirectos	0,35	
			17,95
25	ud de Reparación de inodoro, con reposición de material estropeado, totalmente instalado y funcionando, incluso p.p de medios auxiliares y pequeño material.		
	Mano de obra	19,46	
	Materiales	13,26	
	2 % Costes Indirectos	0,65	
			33,37
26	m2 de Pintura plástica lisa mate lavable estándar en blanco o pigmentada, sobre paramentos horizontales y verticales, dos manos, incluso pequeñas reparaciones en yeso, tapado de grietas, plastecidos, lijados y mano de imprimación previa.		
	Mano de obra	3,51	
	Materiales	1,98	
	2 % Costes Indirectos	0,11	
			5,60

Cuadro de precios nº 2

Nº	Designación	Importe	
		Parcial (euros)	Total (euros)
27	m2 de Pintura al esmalte mate, en color a elegir por la D.F, dos manos y una mano de imprimación de minio o antioxidante sobre carpintería metálica o cerrajería, i/rascado de los óxidos y pintura y limpieza manual. Mano de obra Materiales 2 % Costes Indirectos	6,88 6,69 0,27	13,84
28	m2 de Pintura tipo ferro de Procolor o similar sobre soporte metálico dos manos y una mano de minio electrolítico, i/raspados y lijado por medios mecánicos de óxido y restos de pintura, pasivado y limpieza manual. Mano de obra Materiales 2 % Costes Indirectos	11,70 6,35 0,36	18,41
29	m2 de Lasurado/Protección de todo tipo superficies de madera (ventanas, puertas, contraventanas estructuras) de maderas blandas, medias y duras con lasur microporoso, satinado, transparente o coloreado en base disolvente para exterior con máxima resistencia a rayos U.V. Aplicando 1 mano de imprimación de fondo + 2 manos de acabado. Incluso previo lijado de las zonas deterioradas, recuperación de volúmenes con masilla especial de madera adherida con adhesivo, tapado de fendas, grietas y agujeros, con resina epoxi-madera y lijado de los enmasillados. Mano de obra Maquinaria Materiales 2 % Costes Indirectos	13,56 0,12 4,23 0,36	18,27
30	mes de Mes de alquiler de caseta prefabricada para un despacho de oficina y un aseo con inodoro y lavabo de 5,98x2,45x2,45 m. de 14,65 m2. Estructura y cerramiento de chapa galvanizada pintada, aislamiento de poliestireno expandido autoextinguible, interior con tablero melaminado en color. Cubierta de chapa galvanizada reforzada con perfil de acero; fibra de vidrio de 60 mm., interior con tablex lacado. Divisiones en tablero de melamina. Suelo de aglomerado revestido con PVC continuo de 2 mm., y poliestireno de 50 mm. con apoyo en base de chapa galvanizada de sección trapezoidal. Puerta de 0,8x2 m., de chapa galvanizada de 1 mm., reforzada y con poliestireno de 20 mm., picaporte y cierre. Ventana aluminio anodizado corrediza, contra de acero galvanizado. Instalación eléctrica 220 V., toma de tierra, automático, 2 fluorescentes de 40 W., enchufes para 1500 W. y punto luz exterior de 60 W. Con transporte a 150 km.(ida y vuelta). Entrega y recogida del módulo con camión grúa. Segundo R.D. 486/97. Mano de obra Materiales 2 % Costes Indirectos	1,14 140,79 2,84	144,77
31	m de Cinta de balizamiento bicolor rojo/blanco de material plástico, incluso colocación y desmontaje. s/R.D. 485/97. Mano de obra Materiales 2 % Costes Indirectos	0,82 0,04 0,02	0,88
32	ud de Panel completo serigrafiado sobre planchas de PVC blanco de 0,6 mm. de espesor nominal. Tamaño 700x1000 mm. Válido para incluir hasta 15 símbolos de señales, incluso textos "Prohibido el paso a toda persona ajena a la obra", i/colocación. s/R.D. 485/97. Mano de obra Materiales 2 % Costes Indirectos	1,65 10,17 0,24	12,06

Cuadro de precios nº 2

Nº	Designación	Importe	
		Parcial (euros)	Total (euros)
33	ud de Valla de contención de peatones, metálica, prolongable de 2,50 m. de largo y 1 m. de altura, color amarilla, amortizable en 5 usos, incluso colocación y desmontaje. s/R.D. 486/97. Mano de obra Materiales 2 % Costes Indirectos	1,24 4,05 0,11	5,40
34	ud de Valla de obra reflectante de 170 x 25 cm. de poliéster reforzado con fibra de vidrio, con terminación en colores roja y blanca, parrulos metálicos, amortizable en 5 usos, incluso colocación y desmontaje. s/R.D. 486/97. Mano de obra Materiales 2 % Costes Indirectos	1,22 19,46 0,41	21,09
35	ud de Extintor de polvo químico ABC polivalente antibrasa de eficacia 13A/55B, de 3 kg. de agente extintor, con soporte, manómetro comprobable y boquilla con difusor, según norma EN-3:1996. Medida la unidad instalada. s/R.D. 486/97. Mano de obra Materiales 2 % Costes Indirectos	1,65 22,29 0,48	24,42
36	ud de Ensayo para comprobación de la estanqueidad de láminas bituminosas para impermeabilizaciones s/ UNE-EN1928:2000. Mano de obra 2 % Costes Indirectos	64,00 1,28	65,28
37	ud de Ensayo para el control estadístico, segundo EHE, en la recepción del hormigón fresco con toma de muestras, fabricación, conservación en cámara húmeda y rotura a compresión simple a 28 días de 2 probetas cilíndricas de 15 x 30 cm. y la consistencia, segundo UNE 83300/1/3/4/13. Mano de obra Materiales 2 % Costes Indirectos	5,61 46,00 1,03	52,64
38	ud de Examen visual para control de la ejecución de soldaduras en estructuras metálicas, s/UNE-EN 970. Mano de obra 2 % Costes Indirectos	11,16 0,22	11,38
39	ud de Ensayo de las características geométricas y físicas de los perfiles/chapas de aluminio y acero, con la comprobación de la masa por superficie y geometría, s/ UNE-EN 12373-2:1999 , la calidad del sellado, s/ UNE 38016:1990 , y el espesor del anodizado, lacado o galvanizado, s/UNE-EN 12373-4:1999. Mano de obra 2 % Costes Indirectos	11,16 0,22	11,38
40	ud de Ensayo de las características físicas de una madera con la determinación de la humedad por secado en estufa, s/ UNE-EN 13183-1:2002, el peso específico aparente, s/ UNE 56531:1977, y la dureza, s/ UNE 56534:1977. Mano de obra Materiales 2 % Costes Indirectos	16,77 20,70 0,75	38,22

Cuadro de precios nº 2

Nº	Designación	Importe	
		Parcial (euros)	Total (euros)
41	<p>ml de Protección perímetro lámina impermeabilizante y borde de viga en terraza no transitable mediante la instalación de marcos de acero galvanizado en caliente de dimensiones exteriores aproximadas 23 x 80 cm formados con tubo cuadrado de 50x50 mm y 1,5 mm de espesor colocados cada 50 cm soldados a la viga de acero tras su limpieza. Posteriormente se pintarán tanto vigas como marcos y se impermeabilizará y protegerá la terraza con aislante térmico y geotextil (trabajos no incluidos en esta partida). Sobre estos marcos se colocará una chapa plegada a modo de peto (en sustitución de la viga de madera y la barandilla sobre la cubierta existentes) según detalle constructivo que protegerá la impermeabilización por el interior y formará un goterón por el exterior sobre el pasadizo de planta baja o protegerá el encuentro con cubierta con una segunda chapa masillada a la cubierta y atornillada al marco. En los encuentros en esquina se reforzarán los solapes interiormente con chapas plegadas en L. Todos los encuentros se masillarán con cordones dobles de resina de poliuretano antes de atornillarse las chapas con tornillos rosca chapa estancos.</p> <p>Mano de obra Materiales 2 % Costes Indirectos</p>	<p>44,16 80,37 2,49</p>	127,02
42	<p>ud de Desmontado de instalación de paneles solares de cubierta, así como la instalación complementaria en el interior del edificio con recuperación de todos los componentes que puedan ser reutilizados en otra instalación y almacenaje, incluso medidas de protección, medios de elevación, carga y descarga.</p> <p>Mano de obra 2 % Costes Indirectos</p>	<p>149,25 2,99</p>	152,24
43	<p>m2 de Lavado del soporte con máquina hidrolimpiadora y lanza para eliminar manchas, suciedades, eflorescencias ... i/ Protección de carpintería exterior.</p> <p>Mano de obra Maquinaria Materiales 2 % Costes Indirectos</p>	<p>0,99 0,44 0,48 0,04</p>	1,95
44	<p>ud de Limpieza, lijado manual, pasivado y pintura en marcos de puertas metálicas, incluso medios auxiliares necesarios y pequeño material.</p> <p>Mano de obra Maquinaria Materiales 2 % Costes Indirectos</p>	<p>17,32 0,36 1,07 0,38</p>	19,13
45	<p>m2 de Pintura-barniz hidroguga invisible a base de siloxanos sobre paramentos exteriores porosos tipo mortero de cemento, bloques de hormigón o fábrica de ladrillo, actuando como barrera impermeabilizante sin alterar la estética ni en color original de la fachada, mediante aplicación de dos capas con rodillo, brocha o pistola, con un intervalo de aplicación entre ambas de 2 a 15 días. Una vez aplicado debe protegerse de la lluvia al menos durante 8 hrs. Incluso protección de carpinterías, vidrios y cualquier otro material distinto de los mencionados.</p> <p>Mano de obra Materiales 2 % Costes Indirectos</p>	<p>4,46 1,31 0,12</p>	5,89
46	<p>m3 de Gestión de residuos generados en la obra, incluso carga y transporte en contenedores separados y entrega a gestor autorizado.</p> <p>Mano de obra Maquinaria 2 % Costes Indirectos</p>	<p>8,22 2,08 0,21</p>	10,51

Cuadro de precios nº 2

Nº	Designación	Importe	
		Parcial (euros)	Total (euros)
47	<p>m2 de Demolición y levantado de pavimento de celosías de hormigón en acceso a los edificios, respetando instalaciones existentes que puedan aparecer bajo el pavimento, incluso carga y transporte del material resultante a vertedero.</p> <p>Mano de obra 0,46 Maquinaria 0,87 2 % Costes Indirectos 0,03</p>		1,36
48	<p>m3 de Zahorra artificial, husos ZA(40)/ZA(20) en capas de base, con 75% de caras de fracturas, puesta en obra, extendida y compactada, incluso preparación de la superficie de asiento, en capas de 20/30 cm. de espesor, medido sobre perfil, compactación del material al 95% do P.M.</p> <p>Puesta en obra de zahorra artificial, resultado de áridos, total o parcialmente machacados, en la que la granulometría del conjunto de los elementos que la componen es del tipo continuo.</p> <p>Los materiales procederán de la insistencia y trituración de piedras de cantera o grava natural, en cuyo caso la fractura retenida por el tamiz 5 UNE deberá contener como mínimo un 50% en peso de elementos machacados que presenten dos o mas caras de rotura. El árido se compondrá de elementos limpios y sólidos, exentos de polvo, suciedad y otras materias extrañas.</p> <p>El coeficiente de desgaste medio por el ensayo de Los Ángeles será inferior a 35. El equivalente de area será superior a 30 y el material será no plástico segun las normas NLT105/72 e 106/72.</p> <p>Espesores a especificar pola D.F</p> <p>Mano de obra 2,68 Maquinaria 7,43 Materiales 5,36 2 % Costes Indirectos 0,31</p>		15,78

Fdo.: Alejandro Rodríguez Freire
 Arquitecto Técnico
 Colegiado 1.646 COAATIE.AC
 Para ALEJANDRO RODRÍGUEZ FREIRE
 SLP
 Empresa Colegiada 900.088

PRESUPUESTO

Presupuesto parcial nº 1 REPARACIÓN Y CONSERVACIÓN

Nº	Ud	Descripción	Medición		Precio	Importe		
1.1	M2	Alquiler mensual, montaje y desmontaje de andamio metálico tubular de acero de 3,25 mm. de espesor de pared, galvanizado en caliente, con doble barandilla quitamiedo de seguridad, rodapié perimetral, plataformas de acero y escalera de acceso tipo barco, para alturas entre 20 y 25 m., incluso p.p. de arriostramientos a fachadas y colocación de mallas protectoras, y p.p. de medios auxiliares y trabajos previos de limpieza para apoyos. Según normativa CE y R.D. 2177/2004 y R.D. 1627/1997.						
			Uds.	Largo	Alto	Parcial	Subtotal	
		Nave embarcaciones	1	61,00	4,00	244,000		
		Nave Gimnasio-instala	1	69,00	4,00	276,000		
		Altillo escaleras-oficina	1	23,00	8,00	184,000		
			1	15,00	4,00	60,000		
						764,000	764,000	
		Total m2			764,000	5,56	4.247,84	
1.2	M2	Lavado del soporte con máquina hidrolimpiadora y lanza para eliminar manchas, suciedades, eflorescencias ... i/ Protección de carpintería exterior.						
			Uds.	Largo	m2	Alto	Parcial	Subtotal
		Fachadas lateral 1	1		80,00		80,000	
		Fachadas lateral 2	1		80,00		80,000	
		Fachada principal embarcaciones	1		96,00		96,000	
		Fachada principal gimnasio-vestuarios	1		160,00		160,000	
		Fachada posterior embarcaciones	1		100,00		100,000	
		Fachada posterior gimnasio-vestuarios	1		160,00		160,000	
		Cubierta gimnasio-vestuarios	1		205,00		205,000	
		Cubierta oficina y escaleras	1		50,00		50,000	
		Cubierta nave embarcaciones	1		136,00		136,000	
							1.067,000	1.067,000
		Total m2			1.067,000	1,95	2.080,65	
1.3	M2	Pintura-barniz hidroguga invisible a base de siloxanos sobre paramentos exteriores porosos tipo mortero de cemento, bloques de hormigón o fábrica de ladrillo, actuando como barrera impermeabilizante sin alterar la estética ni en color original de la fachada, mediante aplicación de dos capas con rodillo, brocha o pistola, con un intervalo de aplicación entre ambas de 2 a 15 días. Una vez aplicado debe protegerse de la lluvia al menos durante 8 hrs. Incluso protección de carpinterías, vidrios y cualquier otro material distinto de los mencionados.						
			Uds.	Largo	m2	Alto	Parcial	Subtotal
		Pintura paneles de hormigón:						
		Fachada principal nave embarcaciones	1		46,00		46,000	
		Fachada posterior nave embarcaciones	1		55,00		55,000	
		Fachada lateral nave embarcaciones	1		18,00		18,000	
		Fachada principal nave gimnasio-vestuarios	1		59,00		59,000	
		Fachada posterior nave gimnasio-vestuarios	1		68,00		68,000	
		Fachada lateral 1 nave gimnasio-vestuarios	1		22,00		22,000	
		Fachada lateral 2 nave gimnasio-vestuarios	1		22,00		22,000	
							268,000	268,000
		Total m2			268,000	5,89	1.578,52	
1.4	M	Sellado de juntas de paneles de hormigón en fachada exterior con resina de poliuretano, i/medios auxiliares y limpieza, realizado por personal especializado.						
			Uds.	Largo	Ancho	Alto	Parcial	Subtotal
		Juntas paneles hormigón:						
		Fachada principal nave gimnasio-vestuarios	1	5,00			5,000	

(Continúa...)

Presupuesto parcial nº 1 REPARACIÓN Y CONSERVACIÓN

Nº	Ud	Descripción	Medición	Precio	Importe			
1.4	M	SELLADO PANELES HORMIGÓN			(Continuación...)			
		Fachada principal nave gimnasio-vestuarios	1	12,15	12,150			
		Fachada principal nave gimnasio-vestuarios	2	2,00	4,000			
		Fachada principal nave gimnasio-vestuarios	1	4,75	4,750			
		Fachada posterior nave gimnasio-vestuarios	1	34,00	34,000			
		Fachada posterior nave gimnasio-vestuarios	6	2,00	12,000			
		Fachadas laterales nave gimnasio-vestuarios	4	5,85	23,400			
		Fachadas laterales nave gimnasio-vestuarios	2	3,00	6,000			
		Fachadas laterales nave gimnasio-vestuarios	2	1,60	3,200			
		Fachada principal nave embarcaciones	2	10,00	20,000			
		Fachada principal nave embarcaciones	1	3,00	3,000			
		Fachada principal nave embarcaciones	2	5,00	10,000			
		Fachada posterior nave embarcaciones	2	24,10	48,200			
		Fachada posterior nave embarcaciones	4	3,00	12,000			
		Fachada lateral nave embarcaciones	2	5,85	11,700			
					209,400			
		Total m	209,400	1,46	305,72			
1.5	M	Masillado de juntas entre las planchas que forman la cubierta y entre estas y los elementos perimetrales con resina de poliuretano, incluyendo el desatornillado de planchas, limpieza de las juntas entre las mismas, masillado profundo en doble cordón, atornillado y posterior limpieza, garantizando la estanqueidad entre piezas. i/todas los remates y encuentros singulares de cubierta, reposición de piezas no recuperables, realizado por personal especializado.						
			Uds.	Largo	Ancho	Alto	Parcial	Subtotal
		Juntas planchas cubierta y encuentros	1	115,00			115,000	
		Juntas planchas cubierta y encuentros	1	32,00			32,000	
		Juntas planchas cubierta y encuentros	1	65,00			65,000	
		Juntas planchas cubierta y encuentros	1	25,00			25,000	
		Juntas planchas cubierta y encuentros	1	25,00			25,000	
		Juntas planchas cubierta y encuentros	1	5,00			5,000	
		Juntas planchas cubierta y encuentros	1	5,00			5,000	
		Juntas planchas cubierta y encuentros	1	15,00			15,000	
		Juntas planchas cubierta y encuentros	1	44,00			44,000	
							331,000	331,000
		Total m	331,000	6,97			2.307,07	
1.6	Ud	Chapa de aluminio lacado en color similar al de la fachada, sobre juntas de las chapas que conforman la parte superior del cerramiento de fachadas entre 20 y 100 cm de longitud, INCLUSO ESQUINAS, de 1 mm. de espesor y 30 cm de ancho, plegado según forma de la juntas, recibida con tornillos rosca-chapa estanco en acero inoxidable y doble masillado de juntas con resina de poliuretano. i/limpieza y medios auxiliares necesarios.						
			Uds.	Largo	Ancho	Alto	Parcial	Subtotal
		Juntas chapas superiores fachada	60				60,000	
							60,000	60,000
		Total ud	60,000	26,99			1.619,40	

Presupuesto parcial nº 1 REPARACIÓN Y CONSERVACIÓN

Nº	Ud	Descripción	Medición				Precio	Importe
1.7	M	Sustitución de las gomas de estanqueidad en encuentros entre los paneles metálicos de la fachada, incluso sellado y limpieza, realizado por personal cualificado.						
			Uds.	Largo	Ancho	Alto	Parcial	Subtotal
		Esquina entre fachada de escalera y despacho	1	3,00			3,000	
		Esquina superior	1	1,20			1,200	
		Esquina superior	1	1,20			1,200	
		Otros	1	2,00			2,000	
							7,400	7,400
		Total m					7,400	30,91
								228,73
1.8	MI	Demolición de vigas de madera (sin forjados), por medios manuales, incluso limpieza y retirada de escombros a pie de carga, sin transporte al vertedero y con p.p. de medios auxiliares, con medidas de protección colectivas.						
			Uds.	Largo	Ancho	Alto	Parcial	Subtotal
		Retirada de vigas laterales de la terraza	2	4,50			9,000	
							9,000	9,000
		Total ml					9,000	14,97
								134,73
1.9	M2	Impermeabilización bicapa constituida por doble lámina asfáltica Hiper Morterplas 4 KG + MORTERPLAS SBS FV 3 KG Ó SIMILAR, totalmente adherida a la anterior con soplete; incluso previa imprimación del soporte, formación de medias cañas, suministro y colocación de aislamiento floormate o similar de 4 cm, lámina separadora geotextil de 200 g/m2 y protección final con grava de canto rodado. Previo al inicio de los trabajos de impermeabilización se retirarán los materiales existentes sobre la base de la terraza actual.						
			Uds.	Largo	Ancho	Alto	Parcial	Subtotal
		Terraza	1	4,55	4,16		18,928	
							18,928	18,928
		Total m2					18,928	33,63
								636,55
1.10	MI	Protección perímetro lámina impermeabilizante y borde de viga en terraza no transitable mediante la instalación de marcos de acero galvanizado en caliente de dimensiones exteriores aproximadas 23 x 80 cm formados con tubo cuadrado de 50x50 mm y 1,5 mm de espesor colocados cada 50 cm soldados a la viga de acero tras su limpieza. Posteriormente se pintarán tanto vigas como marcos y se impermeabilizará y protegerá la terraza con aislante térmico y geotextil (trabajos no incluidos en esta partida). Sobre estos marcos se colocará una chapa plegada a modo de peto (en sustitución de la viga de madera y la barandilla sobre la cubierta existentes) según detalle constructivo que protegerá la impermeabilización por el interior y formará un goterón por el exterior sobre el pasadizo de planta baja o protegerá el encuentro con cubierta con una segunda chapa masillada a la cubierta y atornillada al marco. En los encuentros en esquina se reforzarán los solapes interiormente con chapas plegadas en L. Todos los encuentros se masillarán con cordones dobles de resina de poliuretano antes de atornillarse las chapas con tornillos rosca chapa estancos.						
			Uds.	Largo	Ancho	Alto	Parcial	Subtotal
		Laterales	2	4,50			9,000	
		Frontal	1	5,05			5,050	
							14,050	14,050
		Total ml					14,050	127,02
								1.784,63
1.11	M2	Pintura tipo ferro de Procolor o similar sobre soporte metálico dos manos y una mano de minio electrolítico, i/raspados y lijado por medios mecánicos de óxido y restos de pintura, pasivado y limpieza manual.						
			Uds.	Largo	Ancho	Alto	Parcial	Subtotal
		Estructura soporte altillo	4	11,50		0,50	23,000	
		"	4	11,50	0,30		13,800	
		Nave embarcaciones, viga sobre tramex, desarrollo	1	25,00		0,40	10,000	
							46,800	46,800
		Total m2					46,800	18,41
								861,59

Presupuesto parcial nº 1 REPARACIÓN Y CONSERVACIÓN

Nº	Ud	Descripción	Medición			Precio	Importe		
1.12	M	Visera protección en chapa de aluminio lacado color similar al de las chapas existentes en fachada, con goterón, y un desarrollo de 100 cm colocado con un ángulo tal que impida la entrada de agua a través de los trames de fachada según indicaciones de la D.F, ancladas con tornillos rosca-chapa estancos en acero inoxidable, incluso solape, sellado de juntas y limpieza, instalado, con p.p. de medios auxiliares y pequeño material para su recibido, totalmente instalada y terminada. Según detalle constructivo.							
			Uds.	Largo	Ancho	Alto	Parcial	Subtotal	
		Nave embarcaciones	1	14,50			14,500		
		Nave embarcaciones	1	4,50			4,500		
							19,000	19,000	
		Total m					19,000	40,92	777,48
1.13	M2	Lasurado/Protección de todo tipo superficies de madera (ventanas, puertas, contraventanas estructuras) de maderas blandas, medias y duras con lasur microporoso, satinado, transparente o coloreado en base disolvente para exterior con máxima resistencia a rayos U.V. Aplicando 1 mano de imprimación de fondo + 2 manos de acabado. Incluso previo lijado de las zonas deterioradas, recuperación de volúmenes con masilla especial de madera adherida con adhesivo, tapado de fendas, grietas y agujeros, con resina epoxi-madera y lijado de los enmasillados.							
			Uds.	Largo	m2	Alto	Parcial	Subtotal	
		Nave embarcaciones, puertas correderas por el exterior	1		30,10		30,100		
		Nave embarcaciones, puerta acceso principal por ambos lados	2		9,30		18,600		
		Nave gimnasio-vestuarios, puertas acceso x ambos lados	2		14,00		28,000		
		Oficina-terracea, fachada exterior terracea	1		7,00		7,000		
		Oficina-terracea, ventana oficina x ambos lados	2		1,90		3,800		
		Viga exterior bajo ventanal	1	5,75		0,85	4,888		
		Interior. paredes escaleras.	1		23,00		23,000		
							115,388	115,388	
		Total m2					115,388	18,27	2.108,14
1.14	M2	Falso techo de lamas de aluminio lacado liso de 300 mm. en color a elegir por la D.F, suspendidas de perfilera lacada vista, i/p.p. de remates, piezas especiales, perfilera y accesorios de fijación y andamiaje, s/NTE-RTE.							
			Uds.	Largo	Ancho	Alto	Parcial	Subtotal	
		Acceso nave gimnasio-vestuarios	1	1,50	2,40		3,600		
							3,600	3,600	
		Total m2					3,600	45,59	164,12
1.15	Ud	Colocación de manilla de acero inoxidable antibandálico en puerta de madera, totalmente montada e instalada con p.p. de medios auxiliares y pequeño material.							
			Uds.	Largo	Ancho	Alto	Parcial	Subtotal	
		Puerta acceso nave gimnasio-vestuarios	1				1,000		
							1,000	1,000	
		Total ud					1,000	33,87	33,87
1.16	M2	Demolición de falsos techos continuos de placas de escayola, yeso o material similar, por medios manuales, incluso limpieza y retirada de escombros a pie de carga, sin transporte al vertedero y con p.p. de medios auxiliares.							
			Uds.	Largo	Ancho	Alto	Parcial	Subtotal	
		Botiquín	1	4,60	3,00		13,800		
		Aseos (parte baja)	2	4,70	1,80		16,920		
		Aseo minusválidos (totalidad)	1	2,25	3,00		6,750		
		Oficina	1	6,75	4,50		30,375		
							(Continúa...)		

Presupuesto parcial nº 1 REPARACIÓN Y CONSERVACIÓN

Nº	Ud	Descripción	Medición				Precio	Importe
1.16	M2	DEMOLICIÓN.F.TECHO CONT.ESCAJOLA					(Continuación...)	
		Nave embarcaciones (zona más afectada)	1	24,15	2,00		48,300	
							116,145	116,145
		Total m2				116,145	2,01	233,45
1.17	M2	Techo continuo formado por placas de yeso laminado de 12,5 mm. de espesor, tipo pladur WA (hidrófugo), atornillada a estructura metálica de acero galvanizado de maestras 60x27 mm. moduladas a 1.000 mm., i/p.p. de piezas de cuelgue cada 900 mm. y maestras secundarias moduladas a 500 mm. y nivelación, replanteo auxiliar, accesorios de fijación, nivelación, formación de tabicas incluido y repaso de juntas con cinta y pasta, montaje y desmontaje de instalaciones existentes, terminado y listo para pintar, incluso medios auxiliares s/NTE-RTC. En los vestuarios y el gimnasio se realizará una junta de dilatación a la mitad de su longitud.						
			Uds.	Largo	Ancho	Alto	Parcial	Subtotal
		Botiquín	1	4,60	3,00		13,800	
		Aseos (parte baja)	2	4,70	1,80		16,920	
		Aseo minusválidos (totalidad)	1	2,25	3,00		6,750	
		Oficina	1	6,75	4,50		30,375	
		Nave embarcaciones (zona más afectada)	1	24,15	2,00		48,300	
		Vestuarios	2	3,00	0,25		1,500	
		Gimnasio	1	5,40	0,25		1,350	
							118,995	118,995
		Total m2					118,995	29,00
								3.450,86
1.18	M2	Pintura plástica lisa mate lavable estándar en blanco o pigmentada, sobre paramentos horizontales y verticales, dos manos, incluso pequeñas reparaciones en yeso, tapado de grietas, plastecidos, lijados y mano de imprimación previa.						
			Uds.	Largo	Ancho	Alto	Parcial	Subtotal
		TECHOS:						
		Gimnasio	1	9,60	5,45		52,320	
		Vestuarios	2	9,60	3,00		57,600	
		Botiquín	1	4,60	3,00		13,800	
		Aseos	2	4,70	2,50		23,500	
			1	2,25	2,50		5,625	
		Pasillo						
			1	19,50	1,20		23,400	
			1	4,85	1,35		6,548	
			1	2,50	1,30		3,250	
		Escaleras						
		Oficina	1	4,70	2,30		10,810	
		Oficina	1	6,75	4,50		30,375	
		Nave embarcaciones	1	24,15	5,30		127,995	
		PARAMENTOS:						
		Gimnasio	2	5,45		2,50	27,250	
			2	9,60		2,50	48,000	
		Botiquín	2	4,60		2,50	23,000	
			2	3,00		2,50	15,000	
		Pasillos	2	19,50		2,50	97,500	
							565,973	565,973
		Total m2					565,973	5,60
								3.169,45
1.19	M2	Alicatado con azulejo blanco 30x30 cm. (BIII s/UNE-EN-14411), colocado a línea, recibido con mortero de cemento CEM II/A-P 32,5 R y arena de miga (M-5), i/p.p. de cortes, ingletes, piezas especiales, rejuntado con lechada de cemento blanco BL-V 22,5 y limpieza, s/NTE-RPA-3.						
			Uds.	Largo	Ancho	Alto	Parcial	Subtotal
		Rodapié protección paramentos:						
		Gimnasio	1	20,00		0,80	16,000	
		Pasillos	1	34,00		0,80	27,200	
							43,200	43,200
		Total m2					43,200	27,85
								1.203,12
1.20	Ud	Reparación de inodoro, con reposición de material estropeado, totalmente instalado y funcionando, incluso p.p de medios auxiliares y pequeño material.						
			Uds.	Largo	Ancho	Alto	Parcial	Subtotal
		Inodoro vestuario	1				1,000	
							1,000	1,000
		Total ud					1,000	33,37
								33,37

Presupuesto parcial nº 1 REPARACIÓN Y CONSERVACIÓN

Nº	Ud	Descripción	Medición			Precio	Importe	
1.21	Ud	Limpieza, lijado manual, pasivado y pintura en marcos de puertas metálicas, incluso medios auxiliares necesarios y pequeño material.						
			Uds.	Largo	Ancho	Alto	Parcial	Subtotal
		Puertas metálicas vestuarios y aseos	6				6,000	
							6,000	6,000
		Total ud:					6,000	19,13
								114,78
1.22	P.a	Revisión de juntas en carpintería de aluminio, con limpieza de las mismas y sustitución de las gomas sueltas o resacas, sellado de juntas, incluso con p.p. de medios auxiliares y pequeño material.						
			Uds.	Largo	Ancho	Alto	Parcial	Subtotal
		Carpinterías nave gimnasio-vestuarios y oficina-escaleras	1				1,000	
							1,000	1,000
		Total p.a:					1,000	146,50
								146,50
1.23	Ud	Sustitución de rejillas metálicas de vestuarios por otras de material plástico de las mismas dimensiones. Totalmente instalada y funcionando, con p.p de medios auxiliares y pequeño material.						
			Uds.	Largo	Ancho	Alto	Parcial	Subtotal
		Rejillas suelo vestuarios	4				4,000	
							4,000	4,000
		Total ud:					4,000	17,95
								71,80
1.24	Ud	Limpieza de suelos con desincrustantes. i/p.p. productos de limpieza y medios auxiliares. Así como fumigación de los edificios.						
			Uds.	Largo	Ancho	Alto	Parcial	Subtotal
		Limpieza y fumigación	1				1,000	
							1,000	1,000
		Total ud:					1,000	404,57
								404,57
Total presupuesto parcial nº 1 REPARACIÓN Y CONSERVACIÓN :								27.696,94

Presupuesto parcial nº 2 MEJORAS

Nº	Ud	Descripción	Medición			Precio	Importe		
2.1	M2	Demolición y levantado de pavimento de celosías de hormigón en acceso a los edificios, respetando instalaciones existentes que puedan aparecer bajo el pavimento, incluso carga y transporte del material resultante a vertedero.							
			Uds.	Largo	Ancho	Alto	Parcial	Subtotal	
		Supf. a demoler	1	6,60	5,10		33,660		
							33,660	33,660	
		Total m2					33,660	1,36	45,78
2.2	M3	Excavación en terrenos de consistencia media-dura, por medios mecánicos, con extracción de tierras a los bordes, incluso carga y transporte del material resultante al vertedero y con p.p. de medios auxiliares.							
			Uds.	Largo	Ancho	Alto	Parcial	Subtotal	
		Excavación para solera hormigon	1	6,60	5,10	0,30	10,098		
		Excavación para viga portal	1	10,15	0,50	0,50	2,538		
		4					12,636	12,636	
		Total m3					12,636	3,91	49,41
2.3	M3	Zahorra artificial, husos ZA(40)/ZA(20) en capas de base, con 75% de caras de fracturas, puesta en obra, extendida y compactada, incluso preparación de la superficie de asiento, en capas de 20/30 cm. de espesor, medido sobre perfil, compactación del material al 95% do P.M. Puesta en obra de zahorra artificial, resultado de áridos, total o parcialmente machacados, en la que la granulometría del conjunto de los elementos que la componen es del tipo continuo. Los materiales procederán de la insistencia y trituración de piedras de cantera o grava natural, en cuyo caso la fractura retenida por el tamiz 5 UNE deberá contener como mínimo un 50% en peso de elementos machacados que presenten dos o mas caras de rotura. El árido se compondrá de elementos limpios y sólidos, exentos de polvo, suciedad y otras materias extrañas. El coeficiente de desgaste medio por el ensayo de Los Ángeles será inferior a 35. El equivalente de area será superior a 30 y el material será no plástico segun las normas NLT105/72 e 106/72. Espesores a especificar pola D.F							
			Uds.	Largo	Ancho	Alto	Parcial	Subtotal	
		Bajo solera hormigón	1	6,60	5,10	0,15	5,049		
							5,049	5,049	
		Total m3					5,049	15,78	79,67
2.4	M3	Hormigón armado en viga de cimentación HA-25 N/mm2, consistencia plástica, Tmáx. 20 mm. para ambiente normal, elaborado en central, de 20 a 50 cm. de espesor, incluso armadura (80 kg/m3) encofrado y desencofrado, vertido por medios manuales, vibrado y colocado. Según normas NTE-CCM, EME e EHE.							
			Uds.	Largo	Ancho	Alto	Parcial	Subtotal	
		Viga portal corredera	1	10,15	0,40	0,40	1,624		
							1,624	1,624	
		Total m3					1,624	213,06	346,01
2.5	M3	Solera de hormigón HA-25 N/mm2., Tmáx.20 mm., elaborado en obra, i/vertido, colocación y armado con mallazo 20x20x5, p.p de juntas, aserrado de las mismas y fratasado. Según normas NTE-RSS e EHE.							
			Uds.	Largo	Ancho	Alto	Parcial	Subtotal	
		Solera en acceso edificios	1	6,60	5,10	0,15	5,049		
							5,049	5,049	
		Total m3					5,049	109,94	555,09
2.6	Ud	Puerta corredera formada por marco de acero galvanizado 60x60 mm y 1,5 mm de espesor en color natural con entrepaño de tramex 30x2 en cuadrícula de 40x40 mm, de 400 cm. de ancho x 100 cm.de altura, con dos paños fijos en cada lateral de 200x100 cm, compuesta por cerco, guía, hoja y herrajes de deslizamiento y de seguridad, sellado de juntas y limpieza, incluso con p.p. de medios auxiliares. s/NTE-FCL-17. Totalmente instalada.							
			Uds.	Largo	Ancho	Alto	Parcial	Subtotal	
		Portal corredera+2fijos	1				1,000		
							1,000	1,000	
		Total ud					1,000	939,44	939,44

Presupuesto parcial nº 2 MEJORAS

Nº	Ud	Descripción	Medición			Precio	Importe		
2.7	M2	Pintura al esmalte mate, en color a elegir por la D.F, dos manos y una mano de imprimación de minio o antioxidante sobre carpintería metálica o cerrajería, i/rascado de los óxidos y pintura y limpieza manual.	Uds.	Largo	Ancho	Alto	Parcial	Subtotal	
		Portal cierre posterior	1	3,20		2,00	6,400		
							6,400	6,400	
		Total m2					6,400	13,84	88,58
2.8	M2	Fábrica de bloques huecos de hormigón gris estándar de 40x20x15 cm. para revestir, recibidos con mortero de cemento CEM II/B-M 32,5 N y arena de río M-5, rellenos de hormigón de 330 kg. de cemento/m3. de dosificación y armadura según normativa, i/p.p. de formación de dinteles, zunchos, jambas, ejecución de encuentros, piezas especiales, roturas, replanteo, nivelación, aplomado, rejuntado, limpieza y medios auxiliares, s/NTE-FFB-6 y CTE-SE-F.	Uds.	Largo	Ancho	Alto	Parcial	Subtotal	
		Cierre posterior	1	1,10		0,60	0,660		
							0,660	0,660	
		Total m2					0,660	28,63	18,90
2.9	M2	Valla de malla soldada en color verde de 50x300x6 en módulos de 2,60x1,50 m., recercada con tubo metálico de 25x25x1,5 mm. y postes intermedios cada 2,60 m. de tubo de 60x60x1,5 mm. ambos galvanizados, totalmente instalada y montada. Incluso retirada de puerta y malla existente y almacenamiento a indicar por la d.f.	Uds.	Largo	Ancho	Alto	Parcial	Subtotal	
		Cierre	1	24,00		1,50	36,000		
		Deducir portal corredera	-1	3,20		1,50	-4,800		
							31,200	31,200	
		Total m2					31,200	40,06	1.249,87
2.10	M2	Persiana parasol de lama fija de aluminio perfilado prelacado, en color a elegir por la d.f, doble pared con refuerzo de aluminio extruído. El ancho de las lamas, separación entre ellas y espesores igual al existente de madera. Testero de material sintético reforzado con fibra de vidrio, estructura metálica en aluminio lacado. Totalmente instalada y montada en obra. Incluido el desmontaje de las lamas de madera existentes y reparación de la estructura metálica.	Uds.	Largo	Ancho	Alto	Parcial	Subtotal	
		Parasoles gimnasio	2	2,36		1,50	7,080		
							7,080	7,080	
		Total m2					7,080	162,98	1.153,90
2.11	Ud	Desmontado de instalación de paneles solares de cubierta, así como la instalación complementaria en el interior del edificio con recuperación de todos los componentes que puedan ser reutilizados en otra instalación y almacenaje, incluso medidas de protección, medios de elevación, carga y descarga.	Uds.	Largo	Ancho	Alto	Parcial	Subtotal	
		Instalación paneles solares	1				1,000		
							1,000	1,000	
		Total ud					1,000	152,24	152,24
2.12	M2	Trasdosado semidirecto formado por maestras separadas 600 mm. de chapa de acero galvanizado de 82 mm., atornillado con tornillos autoperforantes de acero, placa yeso laminado resistente al agua de 15 mm. de espesor, sin aislamiento. I/p.p. de tratamiento de huecos, paso de instalaciones, tornillería, pastas de agarre y juntas, cintas para juntas, anclajes para suelo y techo, limpieza y medios auxiliares. Totalmente terminado y listo para imprimir y pintar o decorar. Según NTE-PTP, UNE 102040 IN y ATEDY.	Uds.	Largo	Ancho	Alto	Parcial	Subtotal	
		Paramentos interiores oficina	1	12,60		2,50	31,500		
		Paramentos interiores oficina	1	2,75		1,10	3,025		
							34,525	34,525	
		Total m2					34,525	22,49	776,47
		Total presupuesto parcial nº 2 MEJORAS :							5.455,36

Presupuesto parcial nº 3 SEGURIDAD Y SALUD

Nº	Ud	Descripción	Medición	Precio	Importe	
3.1	Mes	Mes de alquiler de caseta prefabricada para un despacho de oficina y un aseo con inodoro y lavabo de 5,98x2,45x2,45 m. de 14,65 m2. Estructura y cerramiento de chapa galvanizada pintada, aislamiento de poliestireno expandido autoextinguible, interior con tablero melaminado en color. Cubierta de chapa galvanizada reforzada con perfil de acero; fibra de vidrio de 60 mm., interior con tablex lacado. Divisiones en tablero de melamina. Suelo de aglomerado revestido con PVC continuo de 2 mm., y poliestireno de 50 mm. con apoyo en base de chapa galvanizada de sección trapezoidal. Puerta de 0,8x2 m., de chapa galvanizada de 1 mm., reforzada y con poliestireno de 20 mm., picaporte y cierre. Ventana aluminio anodizado corrediza, contra de acero galvanizado. Instalación eléctrica 220 V., toma de tierra, automático, 2 fluorescentes de 40 W., enchufes para 1500 W. y punto luz exterior de 60 W. Con transporte a 150 km.(ida y vuelta). Entrega y recogida del módulo con camión grúa. Segundo R.D. 486/97.				
			Total mes	3,000	144,77	434,31
3.2	Ud	Panel completo serigrafiado sobre planchas de PVC blanco de 0,6 mm. de espesor nominal. Tamaño 700x1000 mm. Válido para incluir hasta 15 símbolos de señales, incluso textos "Prohibido el paso a toda persona ajena a la obra", i/colocación. s/R.D. 485/97.				
			Total ud	1,000	12,06	12,06
3.3	M	Cinta de balizamiento bicolor rojo/blanco de material plástico, incluso colocación y desmontaje. s/R.D. 485/97.				
			Total m	200,000	0,88	176,00
3.4	Ud	Valla de contención de peatones, metálica, prolongable de 2,50 m. de largo y 1 m. de altura, color amarilla, amortizable en 5 usos, incluso colocación y desmontaje. s/R.D. 486/97.				
			Total ud	15,000	5,40	81,00
3.5	Ud	Valla de obra reflectante de 170 x 25 cm. de poliéster reforzado con fibra de vidrio, con terminación en colores roja y blanca, parrulos metálicos, amortizable en 5 usos, incluso colocación y desmontaje. s/R.D. 486/97.				
			Total ud	15,000	21,09	316,35
3.6	Ud	Extintor de polvo químico ABC polivalente antibrasa de eficacia 13A/55B, de 3 kg. de agente extintor, con soporte, manómetro comprobable y boquilla con difusor, según norma EN-3:1996. Medida la unidad instalada. s/R.D. 486/97.				
			Total ud	1,000	24,42	24,42
Total presupuesto parcial nº 3 SEGURIDAD Y SALUD :						1.044,14

Presupuesto parcial nº 4 GESTION DE RESIDUOS

Nº	Ud	Descripción	Medición		Precio	Importe		
4.1	M3	Gestión de residuos generados en la obra, incluso carga y transporte en contenedores separados y entrega a gestor autorizado.						
			Uds.	Largo	m3	Alto	Parcial	Subtotal
Residuos	1				25,00		25,000	
							25,000	25,000
				Total m3	25,000		10,51	262,75
Total presupuesto parcial nº 4 GESTION DE RESIDUOS :							262,75	

Presupuesto parcial nº 5 CONTROL DE CALIDAD

Nº	Ud	Descripción	Medición	Precio	Importe
5.1	Ud	Ensayo para comprobación de la estanqueidad de láminas bituminosas para impermeabilizaciones s/ UNE-EN1928:2000.			
		Total ud	1,000	65,28	65,28
5.2	Ud	Examen visual para control de la ejecución de soldaduras en estructuras metálicas, s/UNE-EN 970.			
		Total ud	1,000	11,38	11,38
5.3	Ud	Ensayo de las características geométricas y físicas de los perfiles/chapas de aluminio y acero, con la comprobación de la masa por superficie y geometría, s/ UNE-EN 12373-2:1999 , la calidad del sellado, s/ UNE 38016:1990 , y el espesor del anodizado, lacado o galvanizado, s/UNE-EN 12373-4:1999.			
		Total ud	3,000	11,38	34,14
5.4	Ud	Ensayo de las características físicas de una madera con la determinación de la humedad por secado en estufa, s/ UNE-EN 13183-1:2002, el peso específico aparente, s/ UNE 56531:1977, y la dureza, s/ UNE 56534:1977.			
		Total ud	2,000	38,22	76,44
5.5	Ud	Ensayo para el control estadístico, segundo EHE, en la recepción del hormigón fresco con toma de muestras, fabricación, conservación en cámara húmeda y rotura a compresión simple a 28 días de 2 probetas cilíndricas de 15 x 30 cm. y la consistencia, segundo UNE 83300/1/3/4/13.			
		Total ud	1,000	52,64	52,64
Total presupuesto parcial nº 5 CONTROL DE CALIDAD :					239,88

Presupuesto de ejecución material

1 REPARACIÓN Y CONSERVACIÓN	27.696,94
2 MEJORAS	5.455,36
3 SEGURIDAD Y SALUD	1.044,14
4 GESTION DE RESIDUOS	262,75
5 CONTROL DE CALIDAD	239,88
Total	34.699,07

Asciende el presupuesto de ejecución material a la expresada cantidad de TREINTA Y CUATRO MIL SEISCIENTOS NOVENTA Y NUEVE EUROS CON SIETE CÉNTIMOS.

Fdo.: Alejandro Rodríguez Freire
Arquitecto Técnico
Colegiado 1.646 COATIE.AC
Para ALEJANDRO RODRÍGUEZ FREIRE SLP
Empresa Colegiada 900.088

RESUMEN DE PRESUPUESTO

Proyecto: Reparación de las instalaciones del club piragüismo Ribeira do Tambre


Capítulo	Importe
Capítulo 1 REPARACIÓN Y CONSERVACIÓN	27.696,94
Capítulo 2 MEJORAS	5.455,36
Capítulo 3 SEGURIDAD Y SALUD	1.044,14
Capítulo 4 GESTION DE RESIDUOS	262,75
Capítulo 5 CONTROL DE CALIDAD	239,88
Presupuesto de ejecución material	34.699,07
13% de gastos generales	4.510,88
6% de beneficio industrial	2.081,94
Suma	41.291,89
21% IVA	8.671,30
Presupuesto de ejecución por contrata	49.963,19

Asciende el presupuesto de ejecución por contrata a la expresada cantidad de CUARENTA Y NUEVE MIL NOVECIENTOS SESENTA Y TRES EUROS CON DIECINUEVE CÉNTIMOS.

Fdo.: Alejandro Rodríguez Freire
Arquitecto Técnico
Colegiado 1.646 COATIE.AC
Para ALEJANDRO RODRÍGUEZ FREIRE SLP
Empresa Colegiada 900.088

DOCUMENTO N°4:

PLANOS

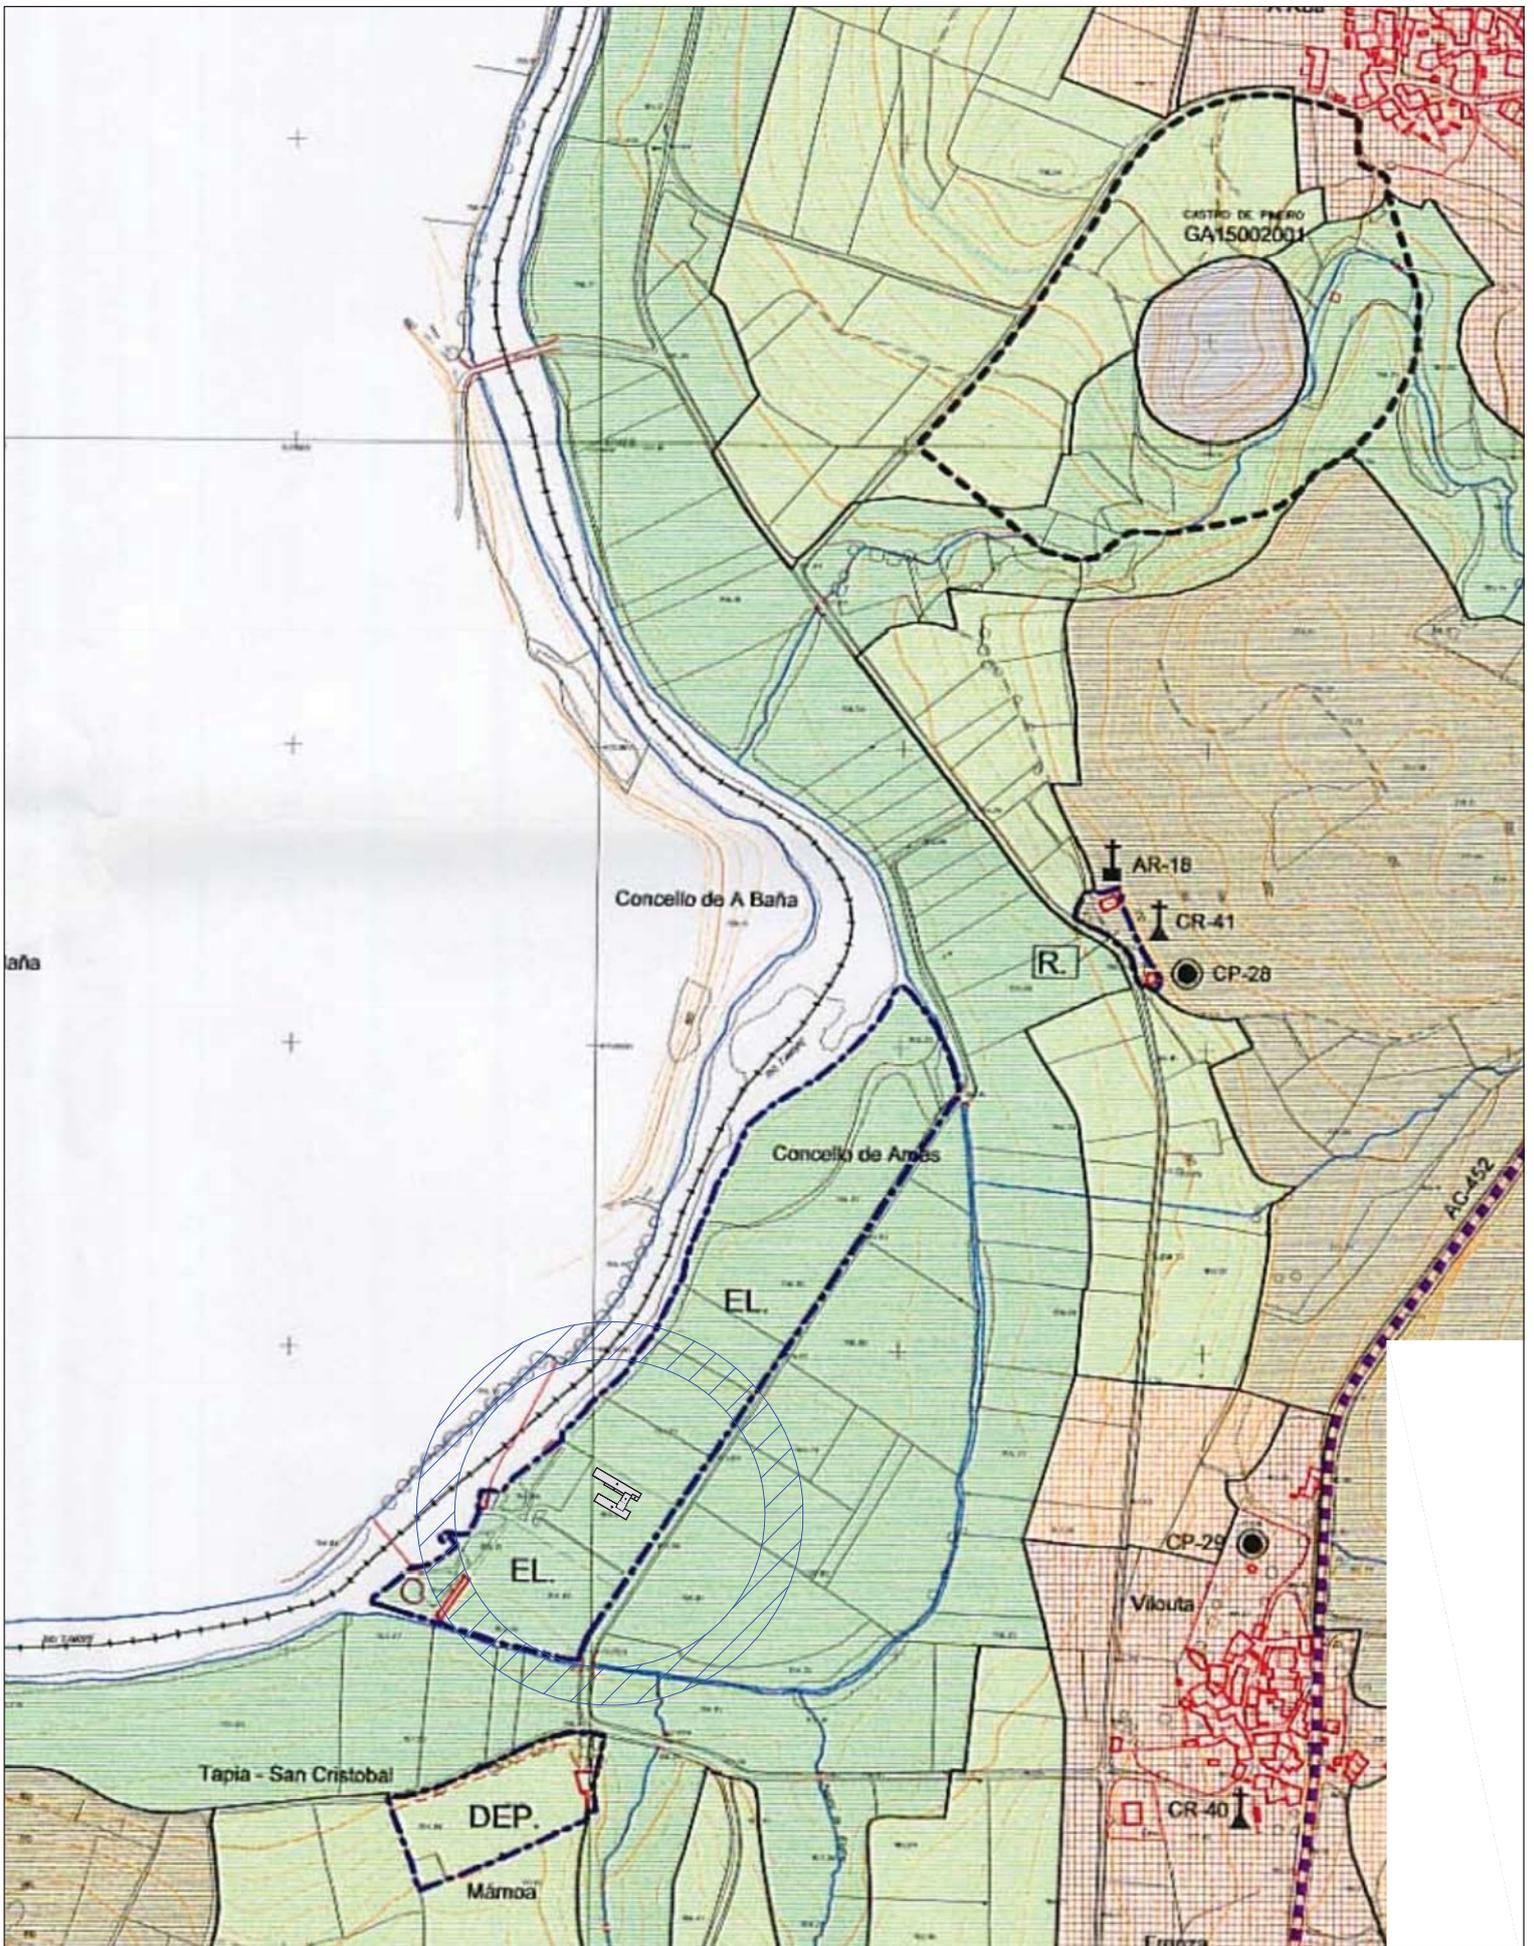

ADECUACIÓN DE LAS INSTALACIONES DEL CLUB DE PIRAGÜISMO RIBEIRA DO TAMBRE

PLANO: SITUACIÓN

SITUACIÓN: PLAYA FLUVIAL DE TAPIA - AMES

PROMOTOR: CONCELLO DE AMES

ALEJANDRO RODRÍGUEZ FREIRE
 ARQUITECTO TÉCNICO
 COLEGIADO 1.646 COATIE.AC

ESCALA:
 1:150

FECHA
 NOVIEMBRE 2014

TLF: 629 88 00 82
 ALEJANDRORFSL@GMAIL.COM



ADECUACIÓN DE LAS INSTALACIONES DEL CLUB DE PIRAGÜISMO RIBEIRA DO TAMBRE

PLANO: EMPLAZAMIENTO
SITUACIÓN: PLAYA FLUVIAL DE TAPIA - AMES
PROMOTOR: CONCELLO DE AMES


ALEJANDRO RODRÍGUEZ FREIRE
ARQUITECTO TÉCNICO
COLEGIADO I.646 COOATIE.AC

2

ESCALA:
1:500

FECHA
NOVIEMBRE 2014

TLF: 629 88 00 82
ALEJANDRORFSL@GMAIL.COM

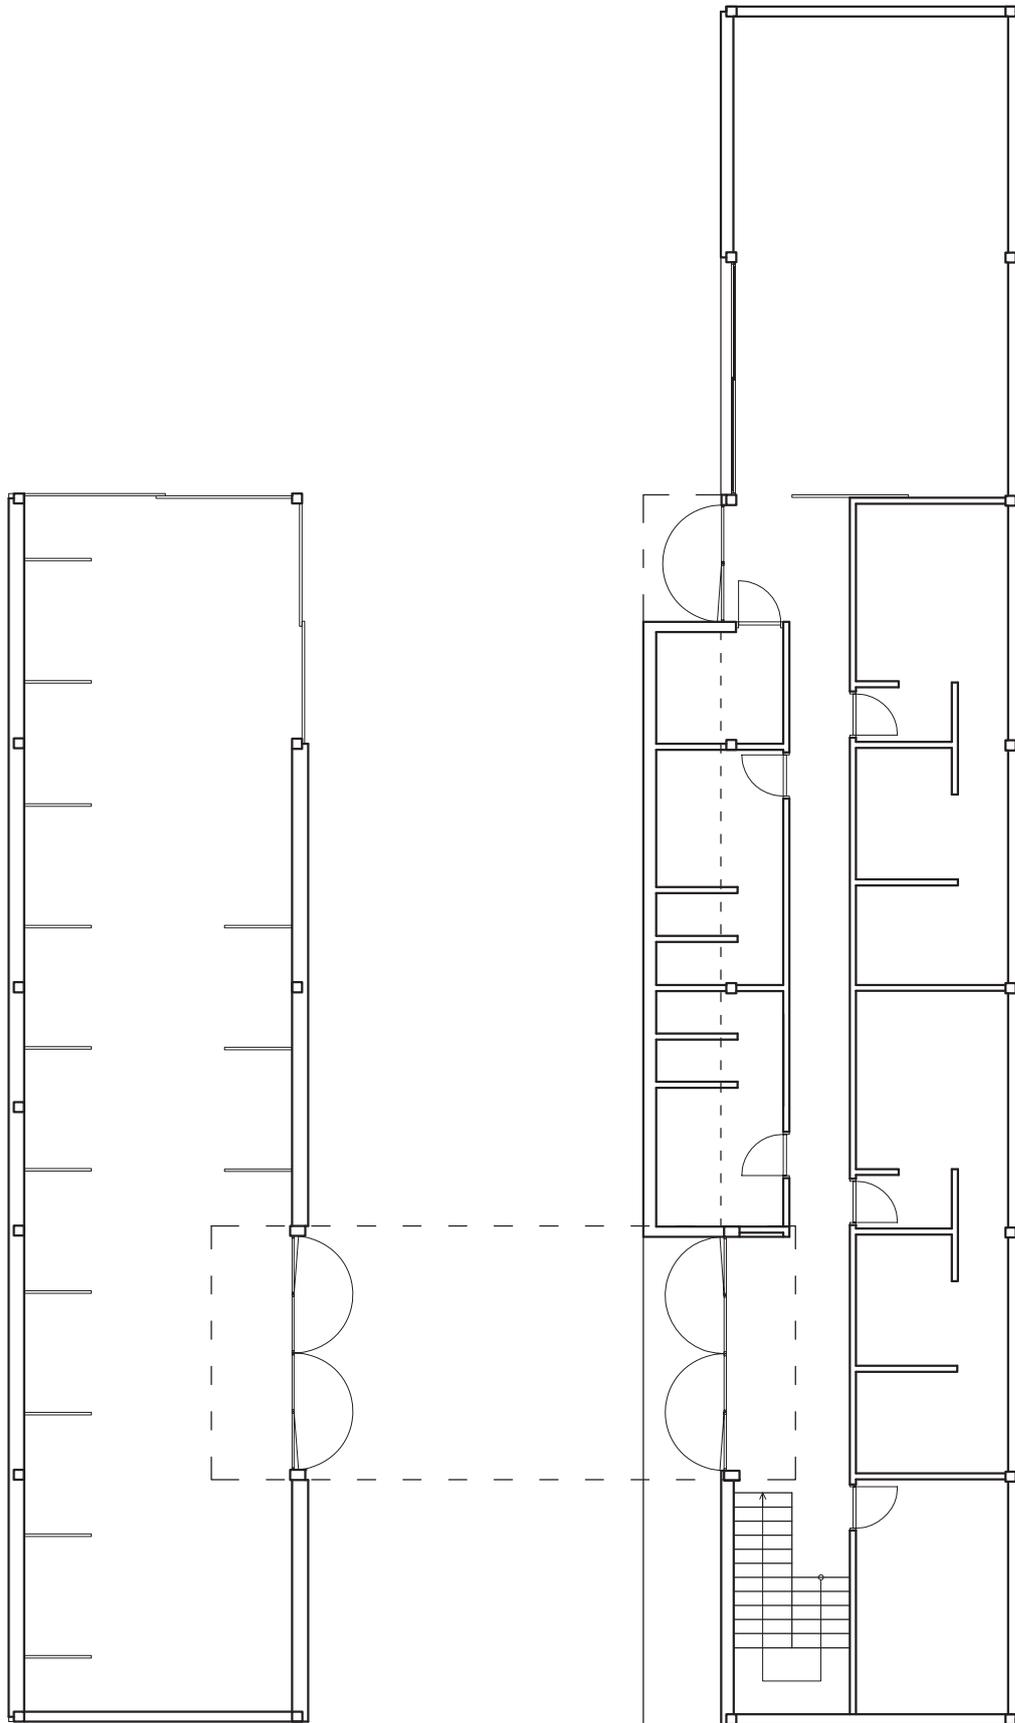

ADECUACIÓN DE LAS INSTALACIONES DEL CLUB DE PIRAGÜISMO RIBEIRA DO TAMBRE

PLANO: ESTADO ACTUAL. PLANTA BAJA
SITUACIÓN: PLAYA FLUVIAL DE TAPIA - AMES
PROMOTOR: CONCELLO DE AMES


ALEJANDRO RODRÍGUEZ FREIRE
ARQUITECTO TÉCNICO
COLEGIADO I.646 COOATIE.AC

3

ESCALA:
1:150

FECHA
NOVIEMBRE 2014

TLF: 629 88 00 82
ALEJANDRORFSL@GMAIL.COM

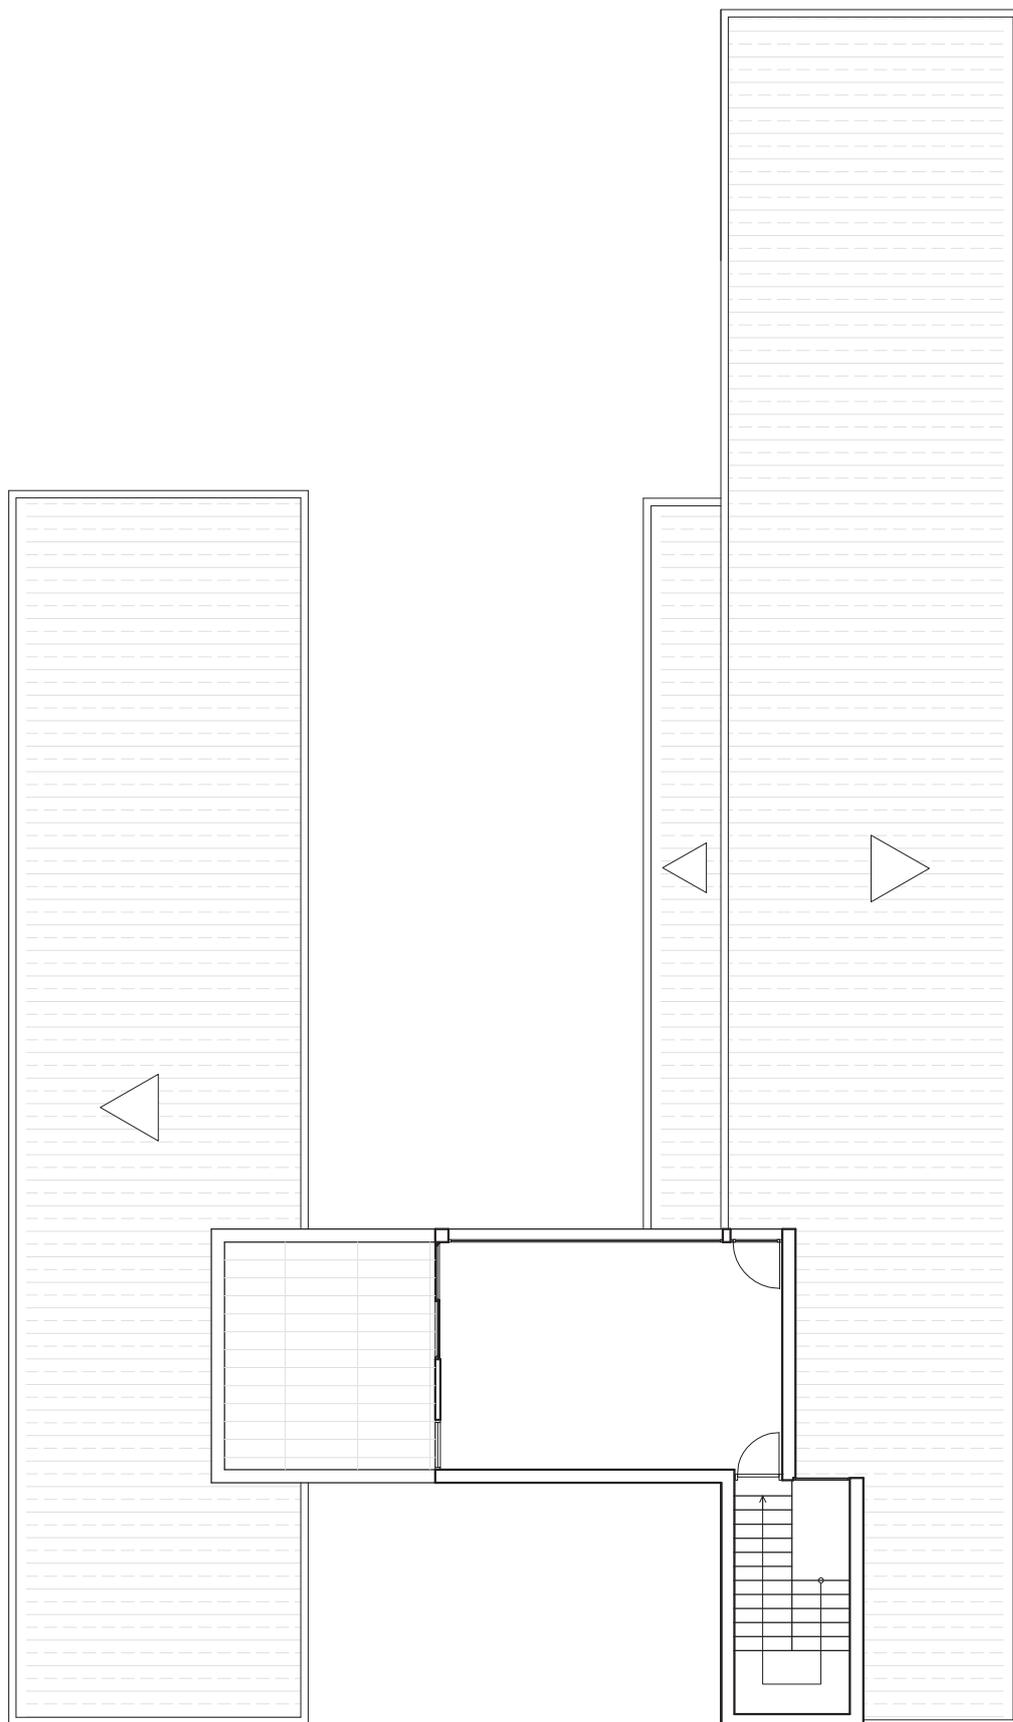

ADECUACIÓN DE LAS INSTALACIONES DEL CLUB DE PIRAGÜISMO RIBEIRA DO TAMBRE

PLANO: ESTADO ACTUAL. PLANTA PRIMERA
SITUACIÓN: PLAYA FLUVIAL DE TAPIA - AMES
PROMOTOR: CONCELLO DE AMES


ALEJANDRO RODRÍGUEZ FREIRE
ARQUITECTO TÉCNICO
COLEGIADO I.646 COOATIE.AC

4

ESCALA:
1:150

FECHA
NOVIEMBRE 2014

TLF: 629 88 00 82
ALEJANDRORFSL@GMAIL.COM

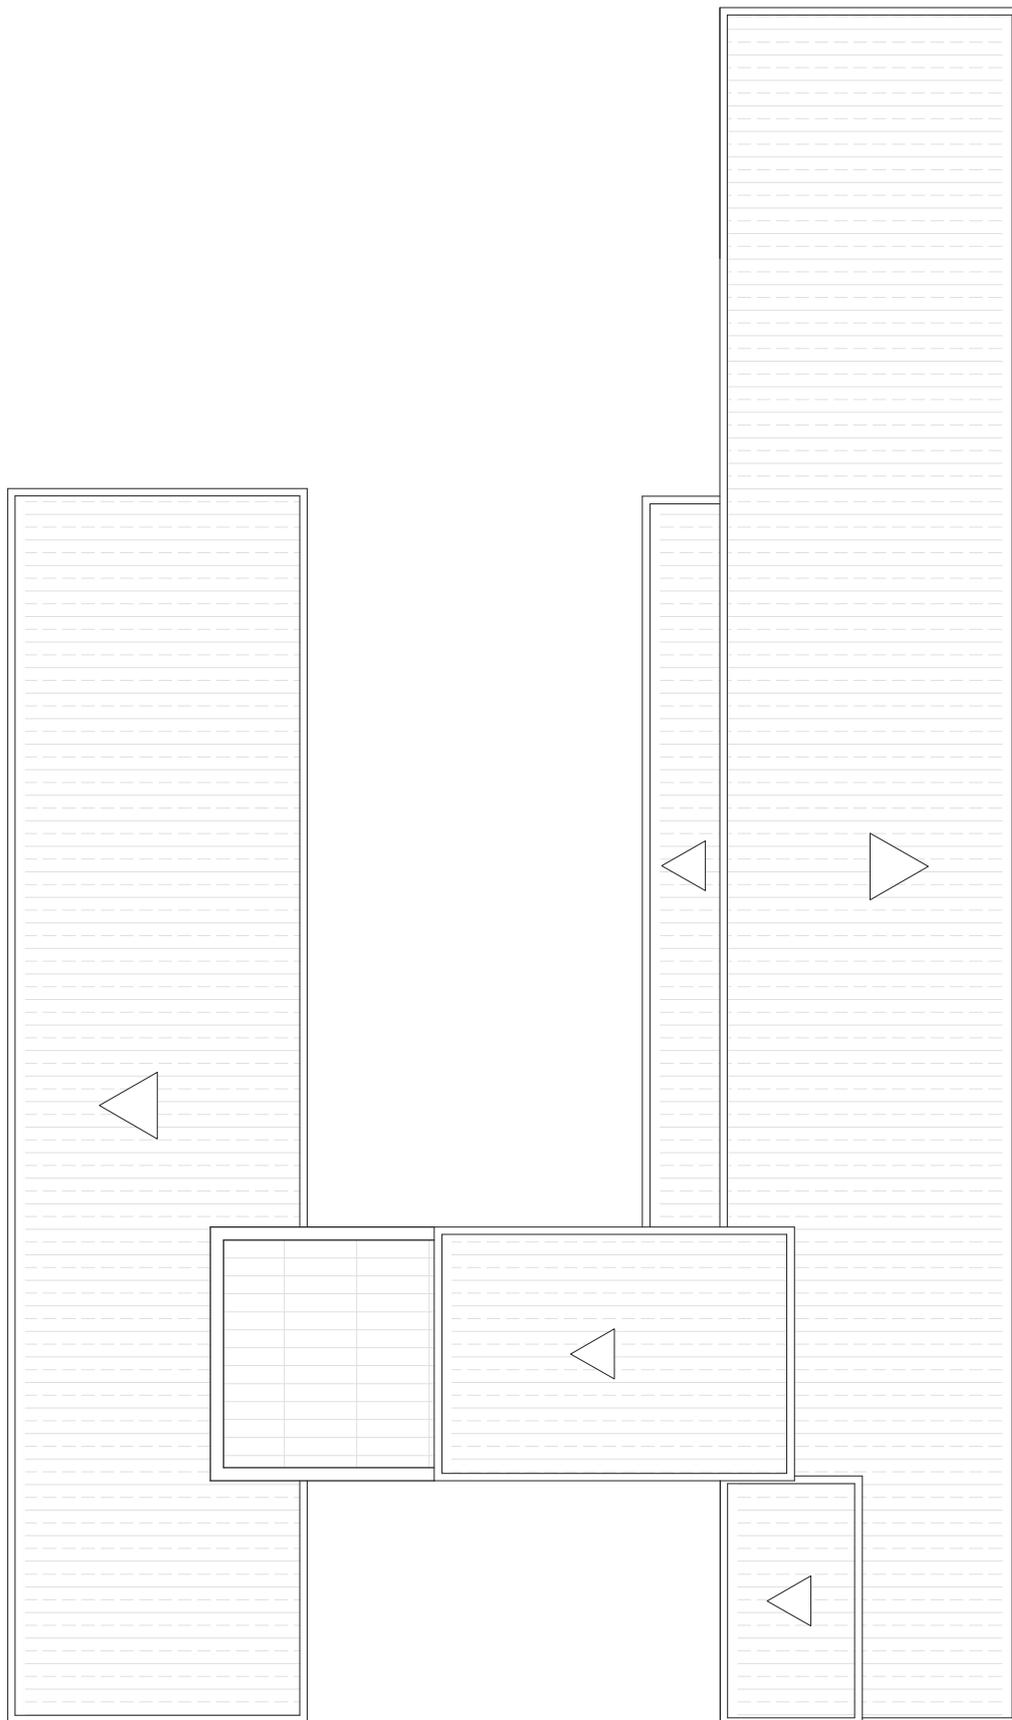

ADECUACIÓN DE LAS INSTALACIONES DEL CLUB DE PIRAGÜISMO RIBEIRA DO TAMBRE

PLANO: ESTADO ACTUAL. CUBIERTAS
SITUACIÓN: PLAYA FLUVIAL DE TAPIA - AMES
PROMOTOR: CONCELLO DE AMES


ALEJANDRO RODRÍGUEZ FREIRE
ARQUITECTO TÉCNICO
COLEGIADO I.646 COOATIE.AC

5

ESCALA:
1:150

FECHA
NOVIEMBRE 2014

TLF: 629 88 00 82
ALEJANDRORFSL@GMAIL.COM

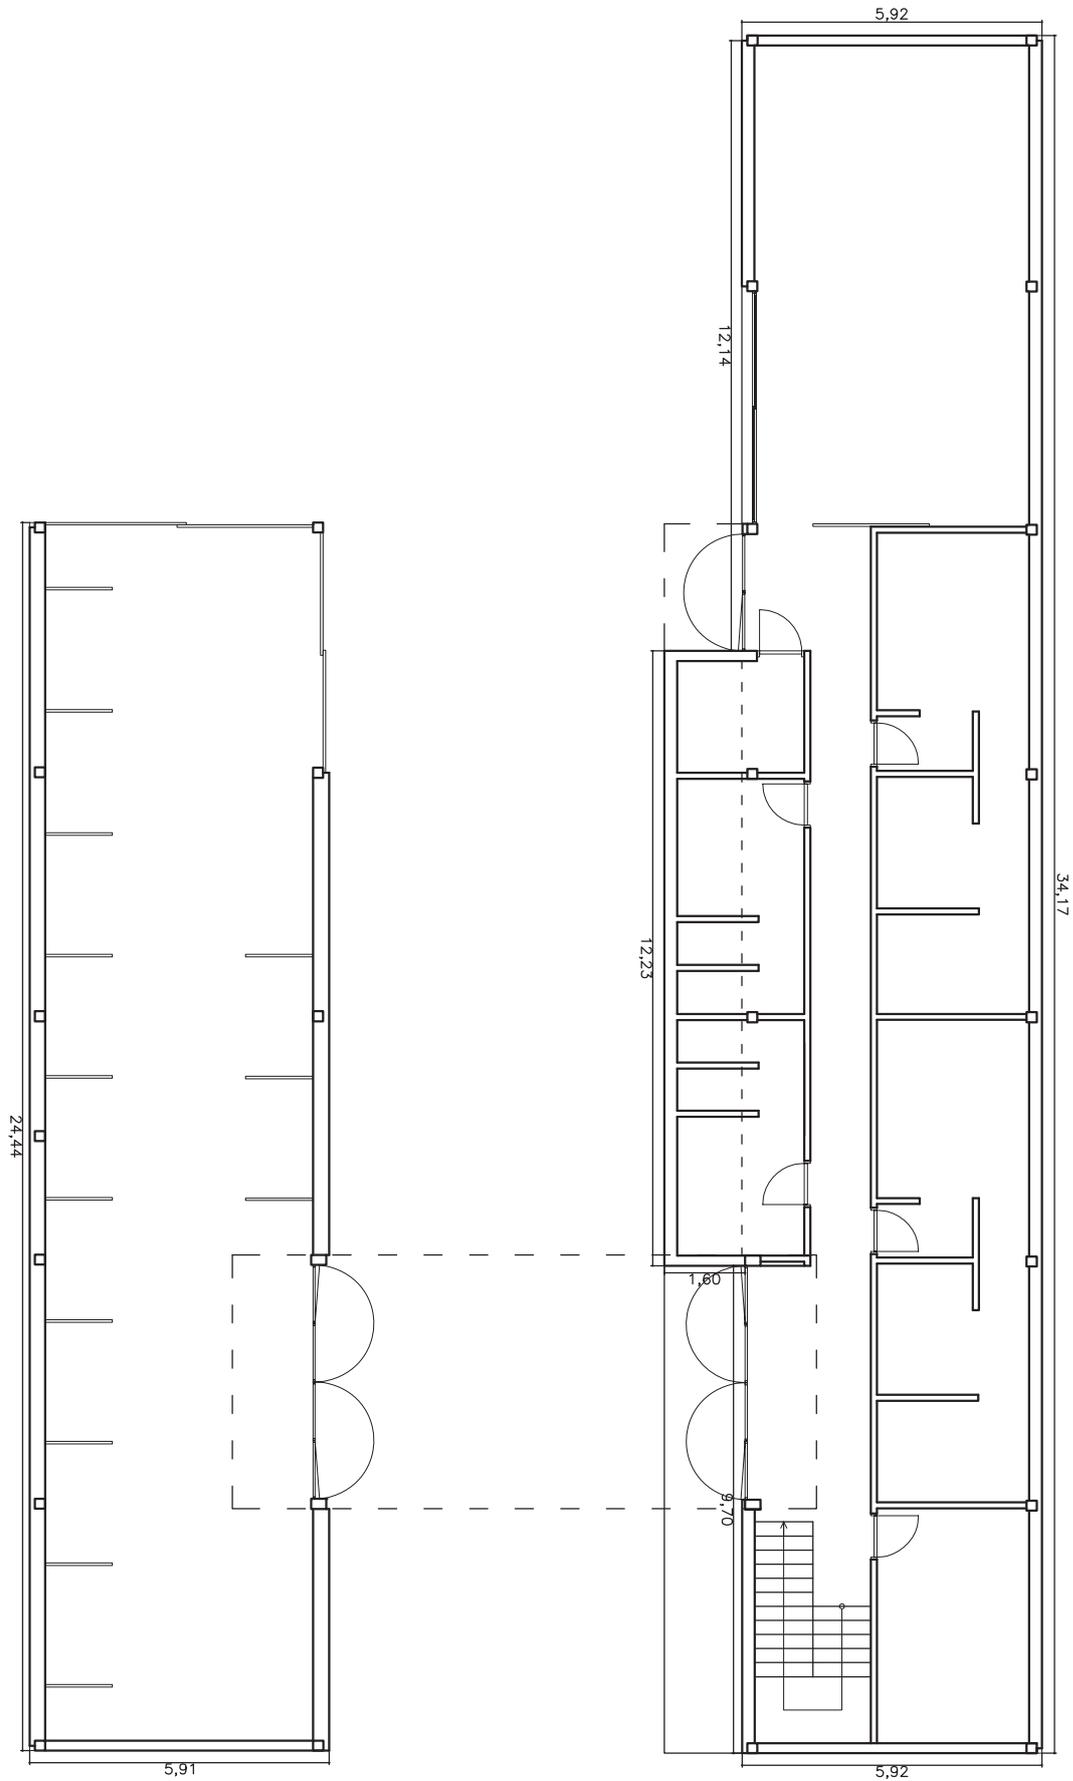

ADECUACIÓN DE LAS INSTALACIONES DEL CLUB DE PIRAGÜISMO RIBEIRA DO TAMBRE

PLANO: ESTADO ACTUAL. PLANTA BAJA. COTAS (EXTRAIDAS DE PROYECTO)

SITUACIÓN: PLAYA FLUVIAL DE TAPIA - AMES

PROMOTOR: CONCELLO DE AMES


ALEJANDRO RODRÍGUEZ FREIRE
ARQUITECTO TÉCNICO
COLEGIADO I.646 COOATIE.AC

6

ESCALA:
1:150

FECHA
NOVIEMBRE 2014

TLF: 629 88 00 82
ALEJANDRORFSL@GMAIL.COM

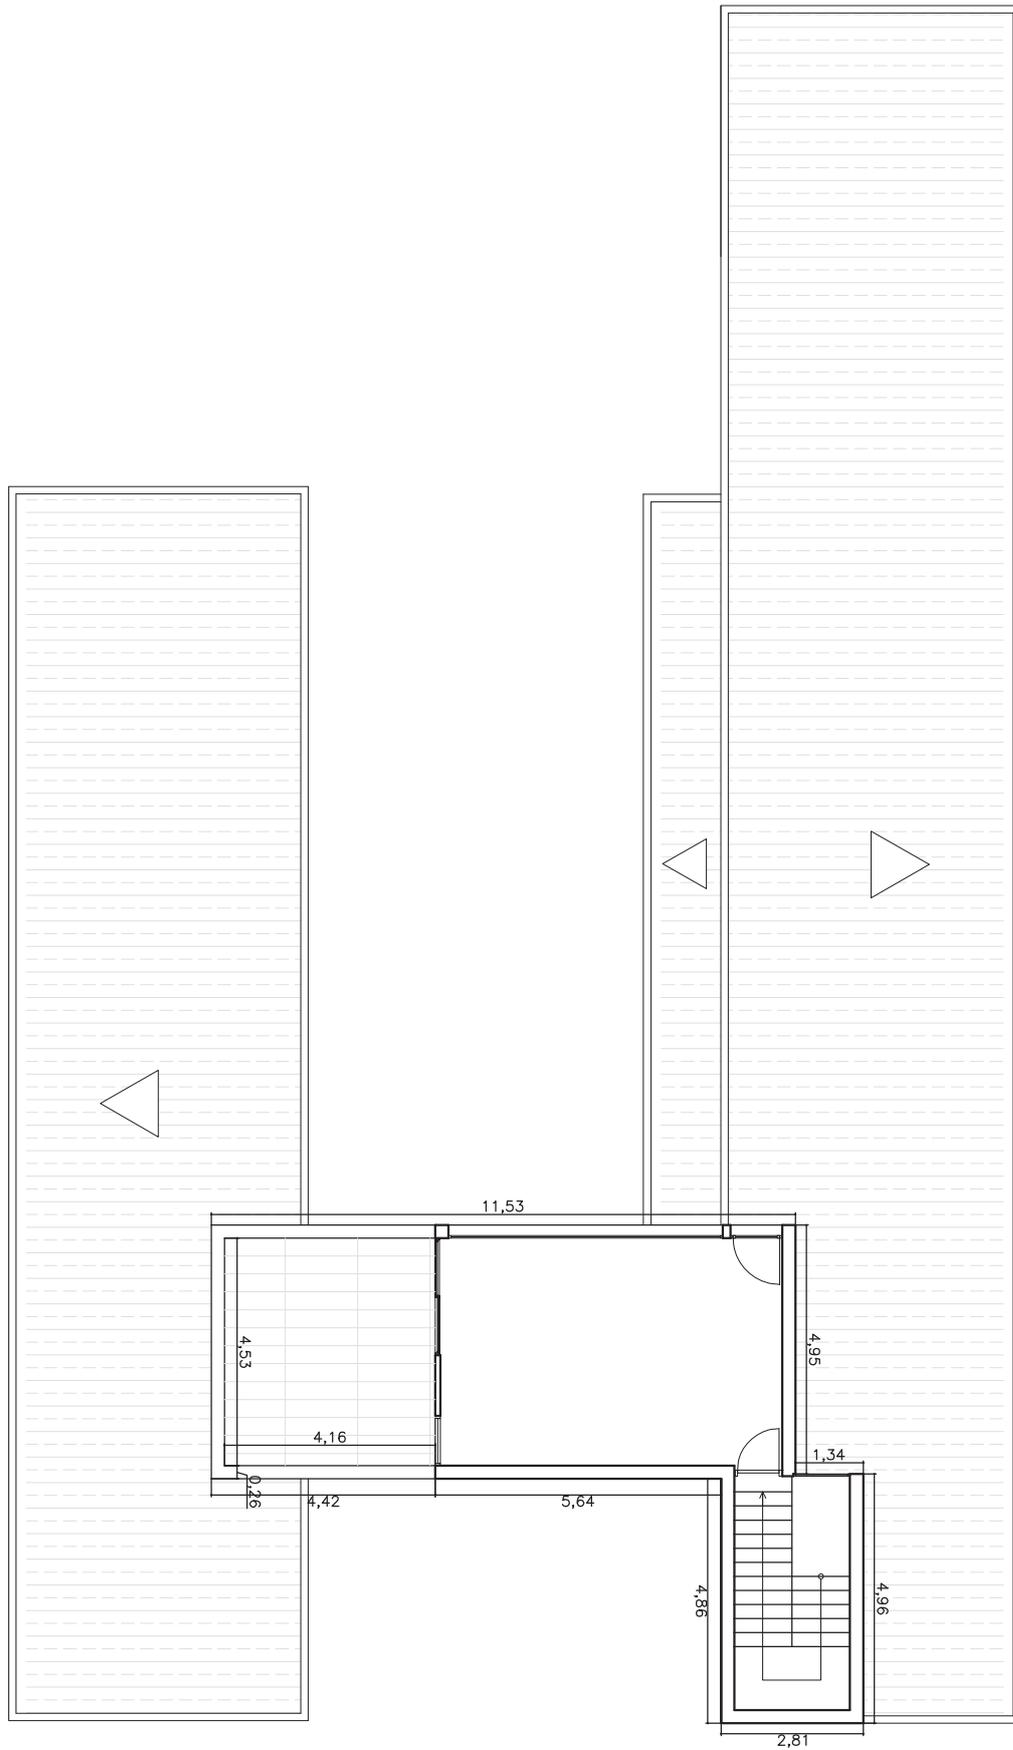

ADECUACIÓN DE LAS INSTALACIONES DEL CLUB DE PIRAGÜISMO RIBEIRA DO TAMBRE

PLANO: ESTADO ACTUAL. PLANTA PRIMERA (EXTRAIDAS DE PROYECTO)

SITUACIÓN: PLAYA FLUVIAL DE TAPIA - AMES

PROMOTOR: CONCELLO DE AMES



ALEJANDRO RODRÍGUEZ FREIRE
ARQUITECTO TÉCNICO
COLEGIADO I.646 COOATIE.AC

7


ESCALA:
1:150

FECHA
NOVIEMBRE 2014

TLF: 629 88 00 82
ALEJANDRORFSL@GMAIL.COM

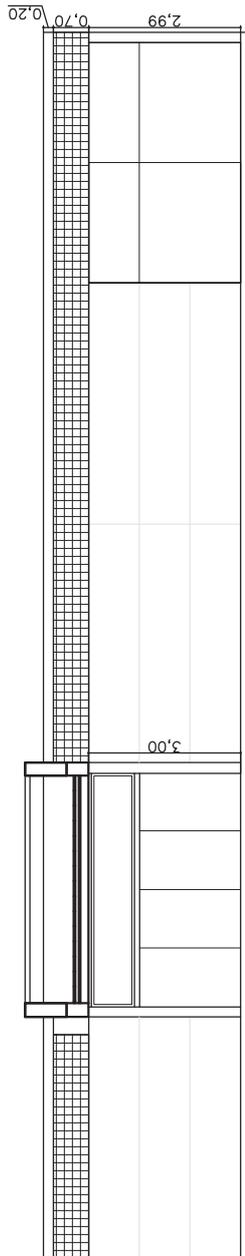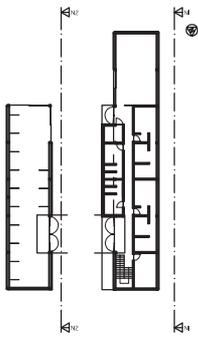

ALZADO N2

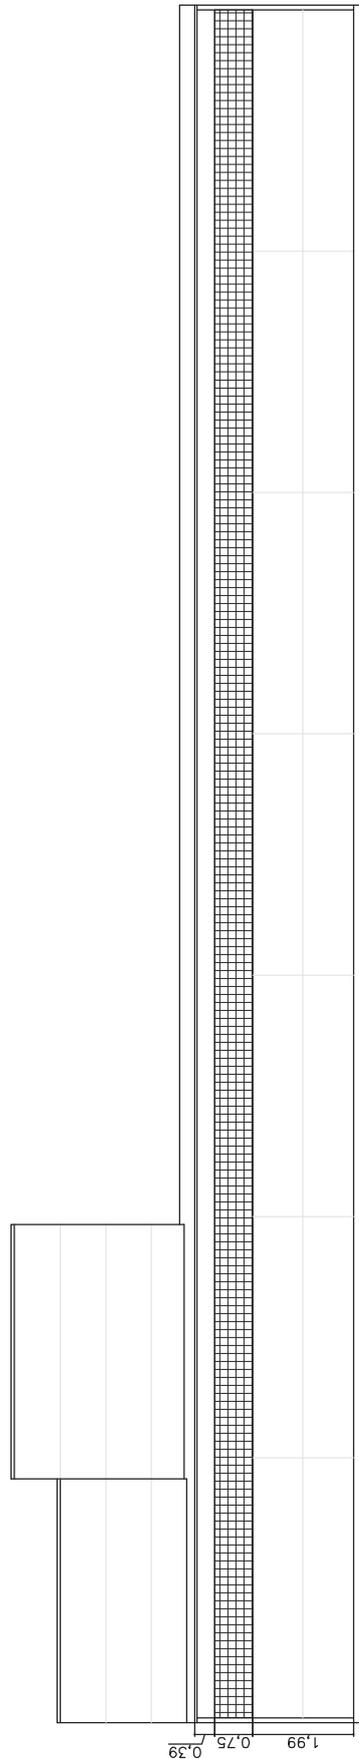

ALZADO N1

ADECUACIÓN DE LAS INSTALACIONES DEL CLUB DE PIRAGÜISMO RIBEIRA DO TAMBRE

PLANO: ESTADO ACTUAL. ALZADOS NORTE
 SITUACIÓN: PLAYA FLUVIAL DE TAPIA - AMES
 PROMOTOR: CONCELLO DE AMES



ALEJANDRO RODRÍGUEZ FREIRE
 ARQUITECTO TÉCNICO
 COLEGIADO 1.646 COOATIE.AC

8


ESCALA:
 1:150

FECHA
 NOVIEMBRE 2014

TLF: 629 88 00 82
 ALEJANDRORFSL@GMAIL.COM

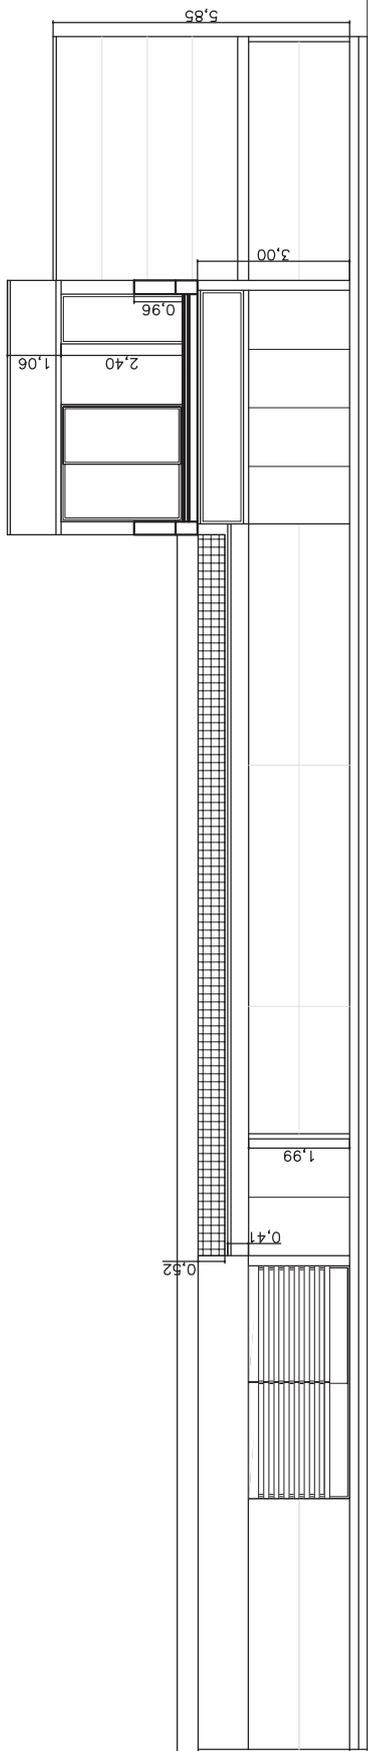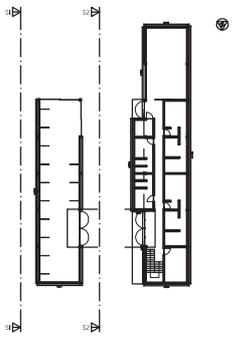

ALZADO S2

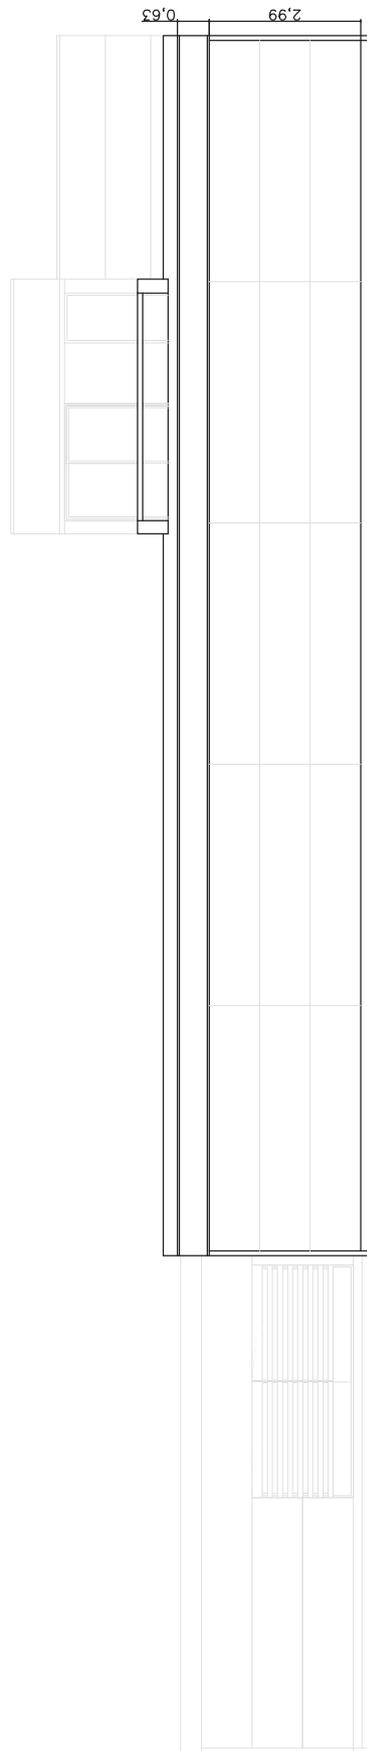

ALZADO S1

ADECUACIÓN DE LAS INSTALACIONES DEL CLUB DE PIRAGÜISMO RIBEIRA DO TAMBRE

PLANO: ESTADO ACTUAL. ALZADOS SUR
 SITUACIÓN: PLAYA FLUVIAL DE TAPIA - AMES
 PROMOTOR: CONCELLO DE AMES


ALEJANDRO RODRÍGUEZ FREIRE
 ARQUITECTO TÉCNICO
 COLEGIADO 1.646 COOATIE.AC

9


ESCALA:
 1:150

FECHA
 NOVIEMBRE 2014

TLF: 629 88 00 82
 ALEJANDRORFSL@GMAIL.COM

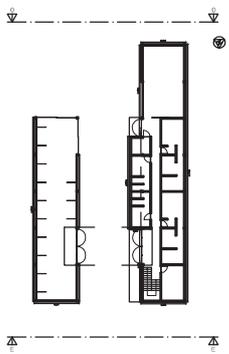

ALZADO E

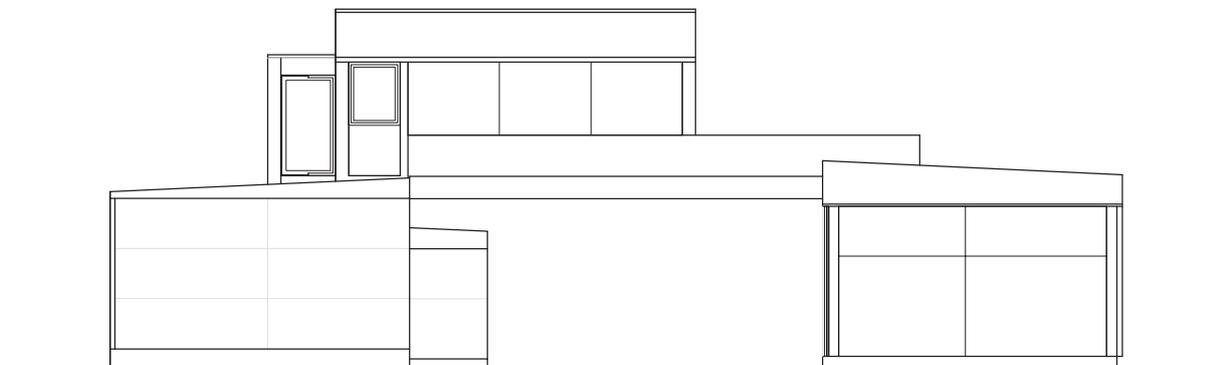

ALZADO O

ADECUACIÓN DE LAS INSTALACIONES DEL CLUB DE PIRAGÜISMO RIBEIRA DO TAMBRE

PLANO: ESTADO ACTUAL. ALZADOS ESTE Y OESTE

SITUACIÓN: PLAYA FLUVIAL DE TAPIA - AMES

PROMOTOR: CONCELLO DE AMES


ALEJANDRO RODRÍGUEZ FREIRE
ARQUITECTO TÉCNICO
COLEGIADO 1.646 COOATIE.AC

10

ESCALA:
1:150

FECHA
NOVIEMBRE 2014

TLF: 629 88 00 82
ALEJANDRORFSL@GMAIL.COM

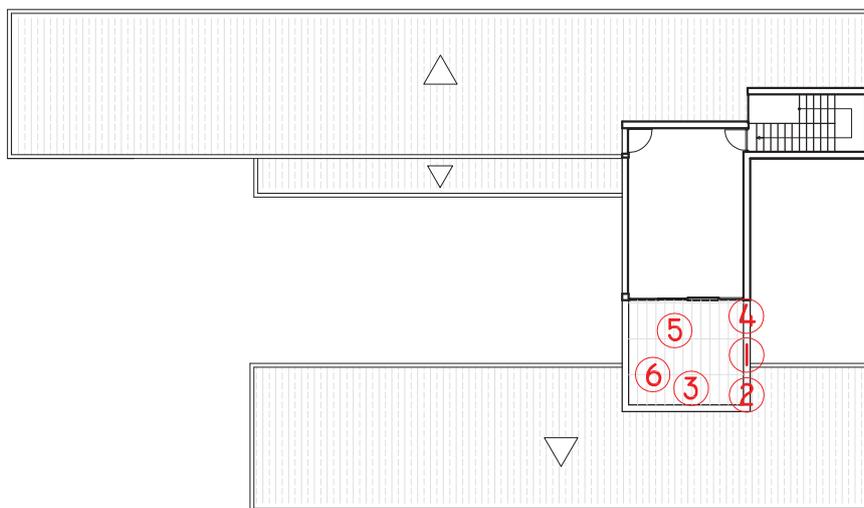

ADECUACIÓN DE LAS INSTALACIONES DEL CLUB DE PIRAGÜISMO RIBEIRA DO TAMBRE

PLANO: DETALLES FOTOGRÁFICOS
 SITUACIÓN: PLAYA FLUVIAL DE TAPIA - AMES
 PROMOTOR: CONCELLO DE AMES


ALEJANDRO RODRÍGUEZ FREIRE
 ARQUITECTO TÉCNICO
 COLEGIADO 1.646 COOATIE.AC



ESCALA:
 1:300

FECHA
 NOVIEMBRE 2014

TLF: 629 88 00 82
 ALEJANDRORFSL@GMAIL.COM

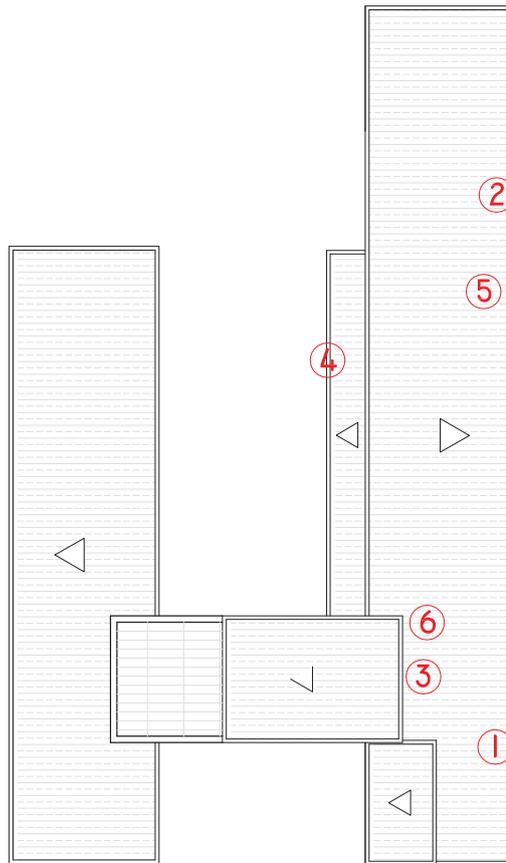

ADECUACIÓN DE LAS INSTALACIONES DEL CLUB DE PIRAGÜISMO RIBEIRA DO TAMBRE

PLANO: DETALLES FOTOGRÁFICOS
SITUACIÓN: PLAYA FLUVIAL DE TAPIA - AMES
PROMOTOR: CONCELLO DE AMES



ALEJANDRO RODRÍGUEZ FREIRE
ARQUITECTO TÉCNICO
COLEGIADO 1.646 COOATIE.AC

12

ESCALA:
1:300

FECHA
NOVIEMBRE 2014

TLF: 629 88 00 82
ALEJANDRORFSL@GMAIL.COM

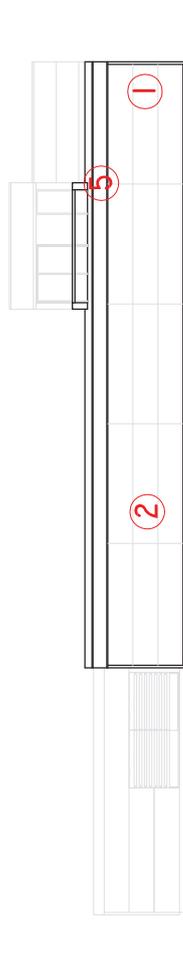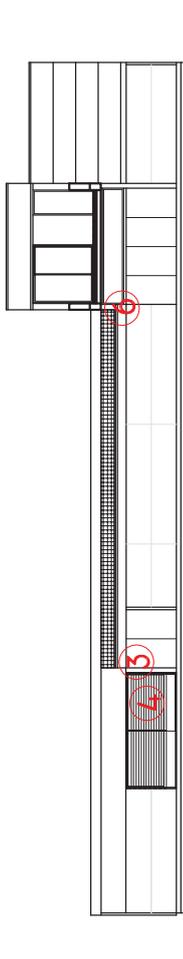

ADECUACIÓN DE LAS INSTALACIONES DEL CLUB DE PIRAGÜISMO RIBEIRA DO TAMBRE

PLANO: DETALLES FOTOGRÁFICOS
SITUACIÓN: PLAYA FLUVIAL DE TAPIA - AMES
PROMOTOR: CONCELLO DE AMES


ALEJANDRO RODRÍGUEZ FREIRE
ARQUITECTO TÉCNICO
COLEGIADO I.646 COOATIE.AC

13

ESCALA:
1:300

FECHA
NOVIEMBRE 2014

TLF: 629 88 00 82
ALEJANDRORFSL@GMAIL.COM

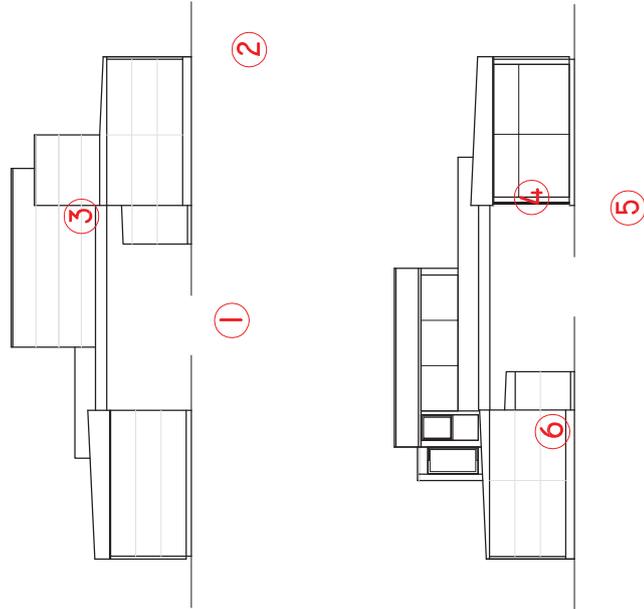

ADECUACIÓN DE LAS INSTALACIONES DEL CLUB DE PIRAGÜISMO RIBEIRA DO TAMBRE

PLANO: DETALLES FOTOGRÁFICOS
SITUACIÓN: PLAYA FLUVIAL DE TAPIA - AMES
PROMOTOR: CONCELLO DE AMES


ALEJANDRO RODRÍGUEZ FREIRE
ARQUITECTO TÉCNICO
COLEGIADO I.646 COOATIE.AC

14

ESCALA:
1:300

FECHA
NOVIEMBRE 2014

TLF: 629 88 00 82
ALEJANDRORFSL@GMAIL.COM

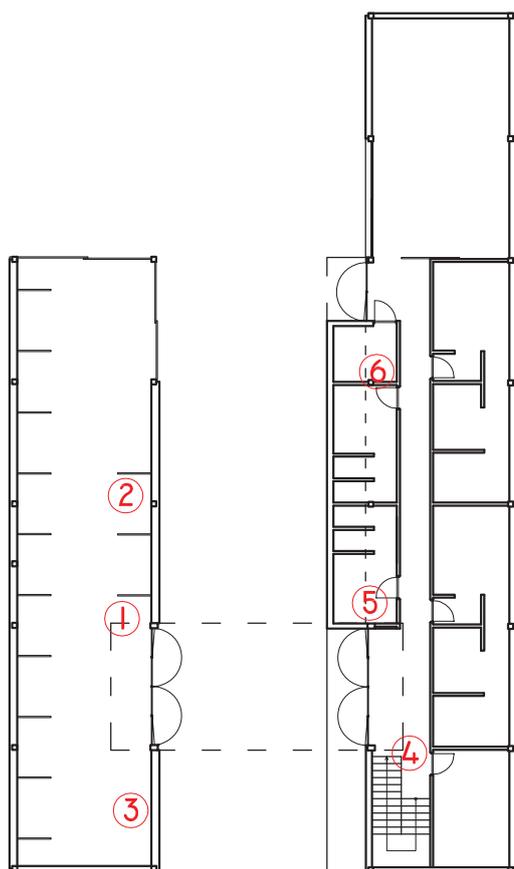

ADECUACIÓN DE LAS INSTALACIONES DEL CLUB DE PIRAGÜISMO RIBEIRA DO TAMBRE

PLANO: DETALLES FOTOGRAFÍCOS
SITUACIÓN: PLAYA FLUVIAL DE TAPIA - AMES
PROMOTOR: CONCELLO DE AMES


ALEJANDRO RODRÍGUEZ FREIRE
ARQUITECTO TÉCNICO
COLEGIADO 1.646 COOATIE.AC

15

ESCALA:
1:300

FECHA
NOVIEMBRE 2014

TLF: 629 88 00 82
ALEJANDRORFSL@GMAIL.COM

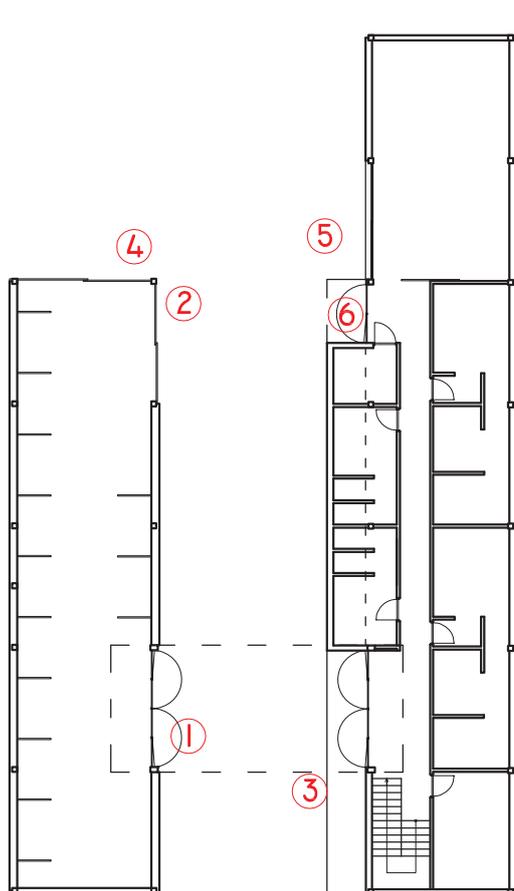

ADECUACIÓN DE LAS INSTALACIONES DEL CLUB DE PIRAGÜISMO RIBEIRA DO TAMBRE

PLANO: DETALLES FOTOGRÁFICOS
 SITUACIÓN: PLAYA FLUVIAL DE TAPIA - AMES
 PROMOTOR: CONCELLO DE AMES



ALEJANDRO RODRÍGUEZ FREIRE
 ARQUITECTO TÉCNICO
 COLEGIADO 1.646 COOATIE.AC

16

ESCALA:
 1:300

FECHA
 NOVIEMBRE 2014

TLF: 629 88 00 82
 ALEJANDRORFSL@GMAIL.COM

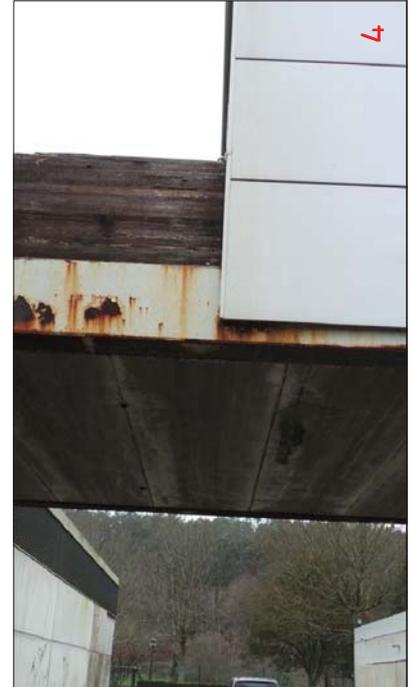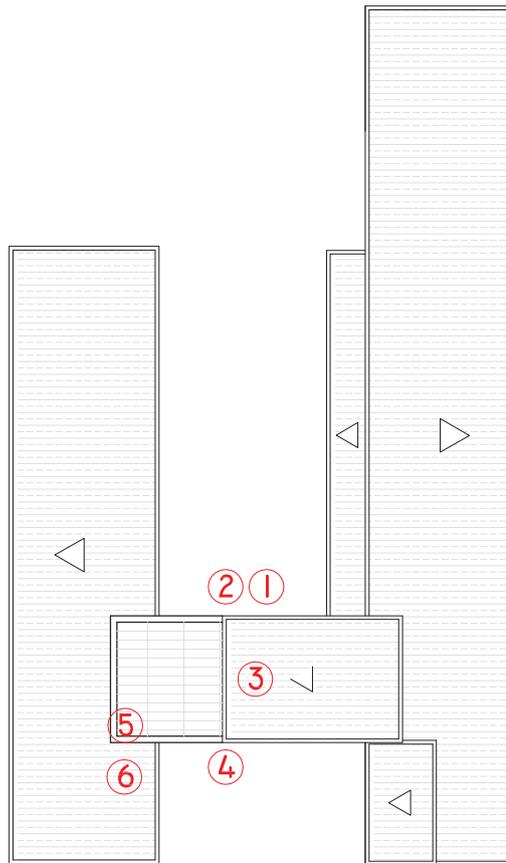

ADECUACIÓN DE LAS INSTALACIONES DEL CLUB DE PIRAGÜISMO RIBEIRA DO TAMBRE

PLANO: DETALLES FOTOGRÁFICOS
SITUACIÓN: PLAYA FLUVIAL DE TAPIA - AMES
PROMOTOR: CONCELLO DE AMES


ALEJANDRO RODRÍGUEZ FREIRE
ARQUITECTO TÉCNICO
COLEGIADO 1.646 COOATIE.AC

17

ESCALA:
1:300

FECHA
NOVIEMBRE 2014

TLF: 629 88 00 82
ALEJANDRORFSL@GMAIL.COM

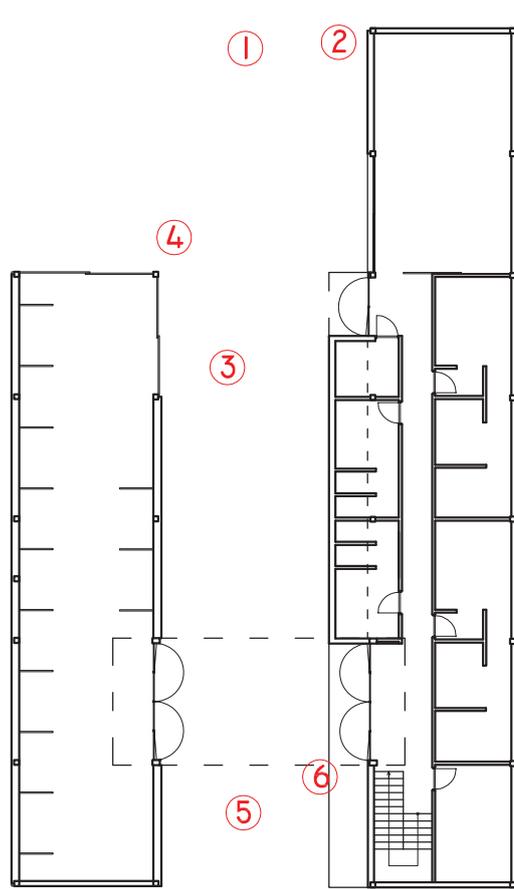

ADECUACIÓN DE LAS INSTALACIONES DEL CLUB DE PIRAGÜISMO RIBEIRA DO TAMBRE

PLANO: DETALLES FOTOGRÁFICOS
SITUACIÓN: PLAYA FLUVIAL DE TAPIA - AMES
PROMOTOR: CONCELLO DE AMES


ALEJANDRO RODRÍGUEZ FREIRE
ARQUITECTO TÉCNICO
COLEGIADO I.646 COOATIE.AC

18

ESCALA:
1:300

FECHA
NOVIEMBRE 2014

TLF: 629 88 00 82
ALEJANDRORFSL@GMAIL.COM

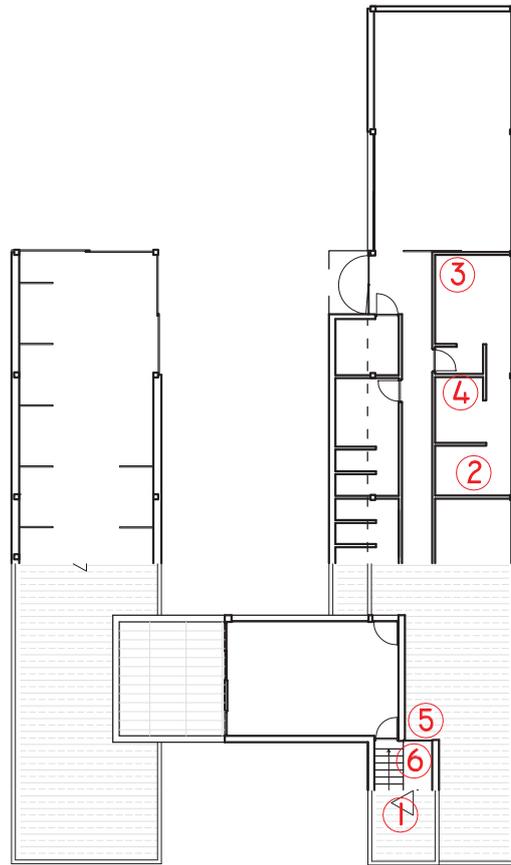

ADECUACIÓN DE LAS INSTALACIONES DEL CLUB DE PIRAGÜISMO RIBEIRA DO TAMBRE

PLANO: DETALLES FOTOGRAFÍCOS
SITUACIÓN: PLAYA FLUVIAL DE TAPIA - AMES
PROMOTOR: CONCELLO DE AMES




ALEJANDRO RODRÍGUEZ FREIRE
ARQUITECTO TÉCNICO
COLEGIADO 1.646 COOATIE.AC

19

ESCALA:
1:300

FECHA
NOVIEMBRE 2014

TLF: 629 88 00 82
ALEJANDRORFSL@GMAIL.COM

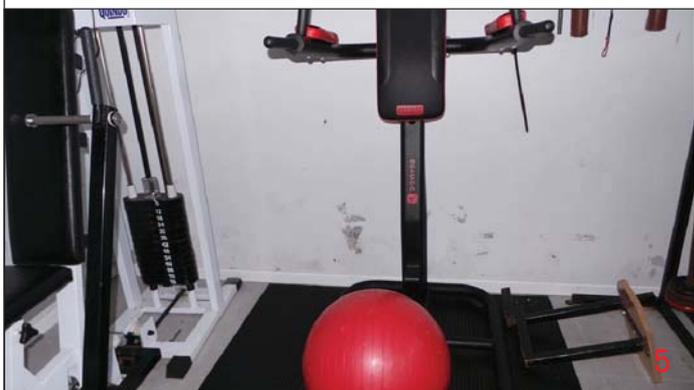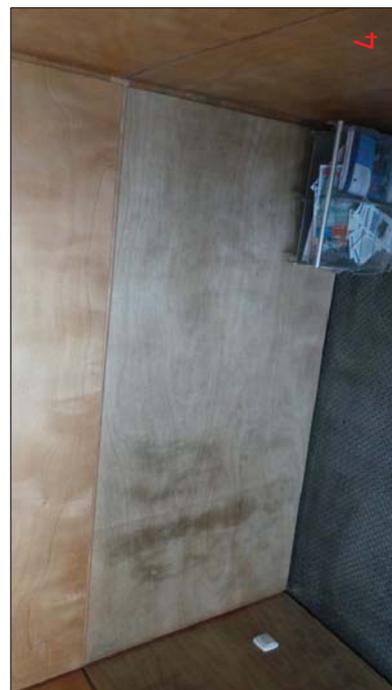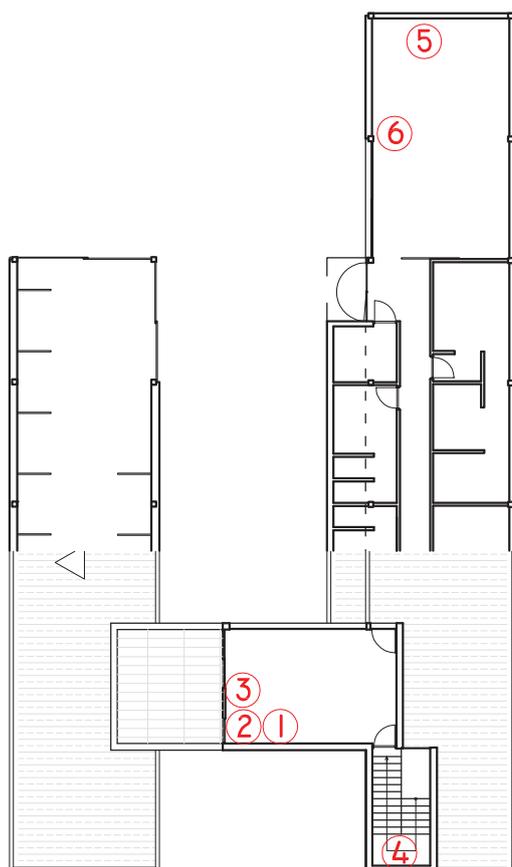

ADECUACIÓN DE LAS INSTALACIONES DEL CLUB DE PIRAGÜISMO RIBEIRA DO TAMBRE

PLANO: DETALLES FOTOGRÁFICOS
 SITUACIÓN: PLAYA FLUVIAL DE TAPIA - AMES
 PROMOTOR: CONCELLO DE AMES



ALEJANDRO RODRÍGUEZ FREIRE
 ARQUITECTO TÉCNICO
 COLEGIADO 1.646 COOATIE.AC

20

ESCALA:
 1:300

FECHA
 NOVIEMBRE 2014

TLF: 629 88 00 82
 ALEJANDRORFSL@GMAIL.COM

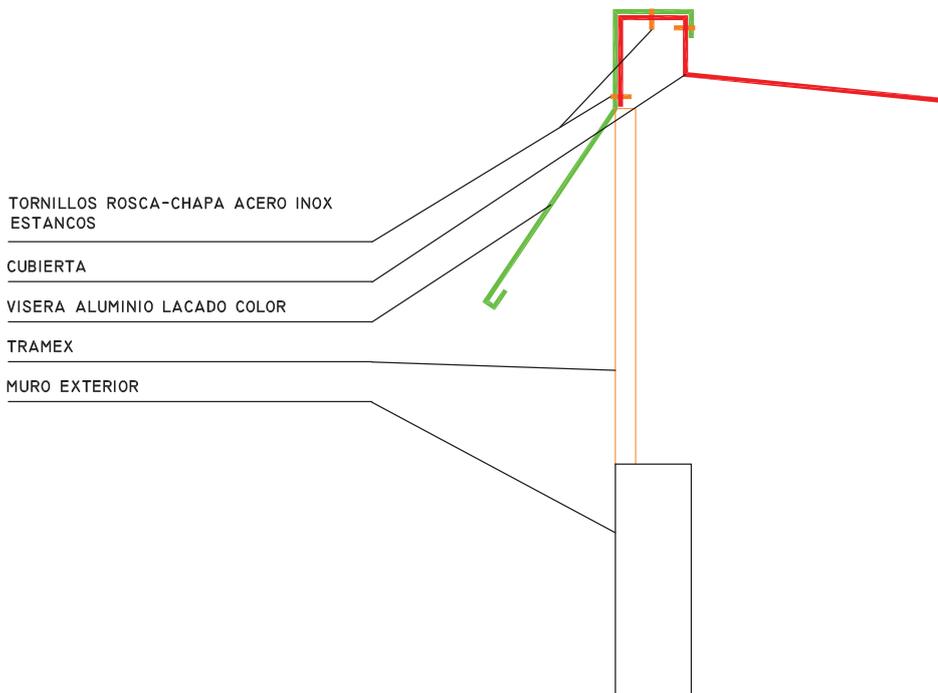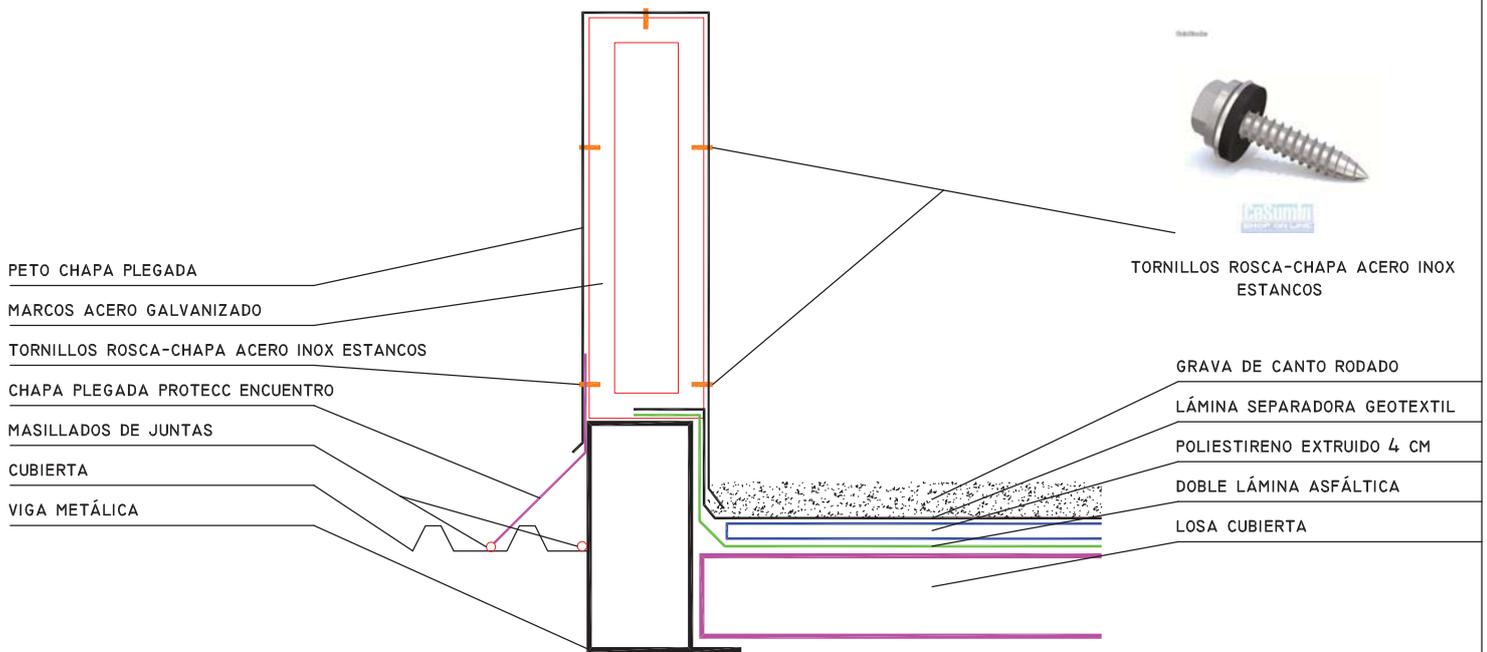

ADECUACIÓN DE LAS INSTALACIONES DEL CLUB DE PIRAGÜISMO RIBEIRA DO TAMBRE

PLANO: DETALLES GRÁFICOS
 SITUACIÓN: PLAYA FLUVIAL DE TAPIA - AMES
 PROMOTOR: CONCELLO DE AMES

ALEJANDRO RODRÍGUEZ FREIRE
 ARQUITECTO TÉCNICO
 COLEGIADO I.646 COOATIE.AC

21

ESCALA:
 1:15 / -

FECHA
 NOVIEMBRE 2014

TLF: 629 88 00 82
 ALEJANDRORFSL@GMAIL.COM

**REPARACIÓN DE LAS INSTALACIONES
PROYECTO: DEL CLUB DE PIRAGÜISMO RIBEIRA
DO TAMBRE**

SITUACIÓN: PLAYA FLUVIAL TAPIA - AMES

PROMOTOR: CONCELLO DE AMES

FECHA: NOVIEMBRE 2014

TOMO II



**P
R
O
Y
E
C
T
O**



AUTOR:

ALEJANDRO RODRÍGUEZ FREIRE
ARQUITECTO TÉCNICO - COLEGIADO 1.646 COAATIE.AC
PARA **ALEJANDRO RODRÍGUEZ FREIRE SLP**
EMPRESA COLEGIADA 900.088

ÍNDICE

ÍNDICE

DOCUMENTO N°1: MEMORIA

01. - ANTECEDENTES - OBJETO
02. - ESTADO ACTUAL
03. - OBRAS QUE SE PRETENDEN
- 04.- DESCRIPCIÓN GENERAL DE LAS OBRAS
05. - NORMATIVA
06. - DOCUMENTOS QUE INTEGRAN EL PROYECTO
07. - DURACIÓN DE LAS OBRAS
08. - JUSTIFICACIÓN DE PRECIOS
09. - CLASIFICACIÓN DEL CONTRATISTA
10. - RESUMEN DEL PRESUPUESTO
- 11.- DECLARACIÓN DE OBRA COMPLETA

REPORTAJE FOTOGRÁFICO

MEMORIA JUSTIFICATIVA

- Anexo 1.- Estudio Básico de seguridad y salud
- Anexo 2.- Normativa de obligado cumplimiento
- Anexo 3.- Plan de Obra
- Anexo 4.- Justificación de Precios
 - Precios Unitarios
 - Precios Auxiliares
 - Precios Descompuestos
- Anexo 5.- Estudio para la Gestión de los Residuos de Obra
- Anexo 6.- Plan de Control de Calidad

TOMO II

DOCUMENTO N°2: PLIEGO DE CONDICIONES TÉCNICAS PARTICULARES

DOCUMENTO N°3: PRESUPUESTO

1. - MEDICIONES
2. - CUADRO DE PRECIOS NÚMERO 1
3. - CUADRO DE PRECIOS NÚMERO 2
4. - PRESUPUESTO
5. - RESUMEN DEL PRESUPUESTO

DOCUMENTO N°4: PLANOS

- 1.- Situación
- 2.- Emplazamiento
- 3.- Estado actual. Planta baja
- 4.- Estado actual. Planta primera
- 5.- Estado actual. Planta cubierta
- 6.- Estado actual. Planta baja. Cotas
- 7.- Estado actual. Planta primera. Cotas
- 8.- Estado actual. Alzados norte
- 9.- Estado actual. Alzados sur
- 10.- Estado actual. Alzados este y oeste
- 11 a 20.- Detalles fotográficos
- 21.- Detalles gráficos

**MEMORIA JUSTIFICATIVA:
ANEXOS**

ANEXO 1.-ESTUDIO BÁSICO DE SEGURIDAD Y SALUD

ESTUDIO BÁSICO DE SEGURIDAD Y SALUD

EN LAS OBRAS DE CONSTRUCCIÓN

REAL DECRETO 1627/1997, DE 24 DE OCTUBRE POR EL QUE SE ESTABLECEN DISPOSICIONES MÍNIMAS DE SEGURIDAD Y SALUD EN LAS OBRAS DE CONSTRUCCIÓN (B.O.E. 25/10/97)
REAL DECRETO 171/2004 DE PREVENCIÓN DE RIESGOS LABORALES POR EL QUE SE DESARROLLA EL ARTÍCULO 24 DE LA LEY 31/1995, DE 8 DE NOVIEMBRE, DE PREVENCIÓN DE RIESGOS LABORALES.

ÍNDICE

1 ANTECEDENTES Y DATOS GENERALES

- 1.1 JUSTIFICACIÓN DEL ESTUDIO BÁSICO DE SEGURIDAD Y SALUD
- 1.2 OBJETO DEL ESTUDIO BÁSICO DE SEGURIDAD Y SALUD
- 1.3 DATOS DEL PROYECTO
- 1.4 DESCRIPCIÓN DEL EMPLAZAMIENTO Y LA OBRA
- 1.5 INSTALACIONES PROVISIONALES Y ASISTENCIA SANITARIA
- 1.6 MAQUINARIA PESADA DE OBRA
- 1.7 MEDIOS AUXILIARES

2 RIESGOS LABORALES

- 2.1 RIESGOS LABORALES EVITABLES COMPLETAMENTE
- 2.2 RIESGOS LABORALES NO ELIMINABLES COMPLETAMENTE
- 2.3 RIESGOS LABORALES ESPECIALES

3 PREVISIONES PARA TRABAJOS FUTUROS

4 NORMATIVA APLICABLE

- 4.1 GENERAL
- 4.2 EQUIPOS DE PROTECCIÓN INDIVIDUAL (EPI)
- 4.3 INSTALACIONES Y EQUIPOS DE OBRA
- 4.4 NORMATIVA DE ÁMBITO LOCAL (ORDENANZAS MUNICIPALES)

5 PLIEGO DE CONDICIONES

- 5.1 EMPLEO Y MANTENIMIENTO DE LOS MEDIOS Y EQUIPOS DE PROTECCIÓN
- 5.2 OBLIGACIONES DEL PROMOTOR
- 5.3 COORDINADOR EN MATERIA DE SEGURIDAD Y SALUD
- 5.4 PLAN DE SEGURIDAD Y SALUD EN EL TRABAJO
- 5.5 OBLIGACIONES DE CONTRATISTAS Y SUBCONTRATISTAS
- 5.6 OBLIGACIONES DE LOS TRABAJADORES AUTÓNOMOS
- 5.7 LIBRO DE INCIDENCIAS
- 5.8 PARALIZACIÓN DE LOS TRABAJOS
- 5.9 DERECHOS DE LOS TRABAJADORES
- 5.10 ÓRGANOS O COMITÉS DE SEGURIDAD E HIGIENE. CONSULTA Y PARTICIPACIÓN DE LOS TRABAJADORES
- 5.11 DISPOSICIONES MÍNIMAS DE SEGURIDAD Y SALUD QUE DEBEN APLICARSE EN LAS OBRAS

1 ANTECEDENTES Y DATOS GENERALES

1.1 JUSTIFICACIÓN DEL ESTUDIO BÁSICO DE SEGURIDAD Y SALUD

El real Decreto 1627/1997, de 24 de octubre, por el que se establecen disposiciones mínimas de seguridad y salud en las obras de construcción, establece en el Artículo 4, apartado 2, que en los proyectos de obra no incluidos en los supuestos previstos en el apartado 1 del mismo Artículo, el promotor estará obligado a que en la fase de redacción del proyecto se elabore un Estudio Básico de Seguridad y Salud.

Por tanto hay que comprobar que se dan todos los supuestos siguientes:

- a) El presupuesto de Ejecución por Contrata (P.E.C.) es inferior a 450.759,08 Euros

P.E.C. = P.E.M. + Gastos Generales + Beneficio Industrial + 21% I.V.A. =	49.963,19 Euros
--	------------------------

P.E.M.= Presupuesto de Ejecución Material

- b) La duración estimada de la obra no es superior a 30 días o no se emplea en ningún momento a más de 20 trabajadores simultáneamente

Plazo de ejecución previsto	60 días
Número de trabajadores previsto que trabajen simultáneamente	4

(En este apartado basta que se dé una de las dos circunstancias)

- c) El volumen de mano de obra estimada es inferior a 500 jornadas (suma de los días de trabajo del total de los trabajadores en la obra)

Número aproximado de jornadas	240
-------------------------------	-----

- d) No es una obra de túneles, galerías, conducciones subterráneas o presas

1.2 OBJETO DEL ESTUDIO BÁSICO DE SEGURIDAD Y SALUD

El presente Estudio Básico de Seguridad y Salud está redactado para dar cumplimiento al Real Decreto 1627/1997, de 24 de octubre, por el que se establecen disposiciones mínimas de seguridad y salud en las obras de construcción, en el marco de la Ley 31/1995 de 8 de noviembre, de Prevención de Riesgos Laborales, modificada por la Ley 54/2003, de 12 de diciembre, de Riesgos Laborales.

Conforme se especifica en el Artículo 6, apartado 2, del R.D. 1627/1997, el Estudio Básico deberá precisar:

- Relación de las normas de seguridad y salud aplicables a la obra
- Identificación de los riesgos que puedan ser evitados, indicando las medidas técnicas necesarias para ello.
- Relación de los riesgos laborales que no puedan eliminarse, especificando las medidas preventivas y protecciones técnicas tendentes a controlar y reducir dichos riesgos y valorando su eficacia, en especial cuando se propongan medidas alternativas. No será necesario valorar esta eficacia cuando se adopten las medidas establecidas por la normativa o indicadas por la autoridad laboral (Notas Técnicas de Prevención).

- Relación de actividades y medidas específicas relativas a los trabajos incluidos en el Anexo II.
- Previsión e informaciones útiles para efectuar en su día, en las debidas condiciones de seguridad y salud, los previsibles trabajos posteriores.

1.3 DATOS DEL PROYECTO

El presente Estudio Básico de Seguridad y Salud se refiere al proyecto cuyos datos generales son:

Tipo de obra	
Situación	Lg de Tapia-Ames
Población	AMES
Promotor	EXCMO. CONCELLO DE AMES
Arquitecto Técnico	Alejandro Rodríguez Freire
Coordinador de Seguridad y Salud	A DESIGNAR POR EL PROMOTOR
Presupuesto de Ejecución Material	34.699,07 €
Duración de la obra	60 días
Nº máximo de trabajadores	4 trabajadores

1.4 DESCRIPCIÓN DEL EMPLAZAMIENTO Y LA OBRA

Características y condicionantes del emplazamiento donde se realizará la obra:

Accesos a la obra	RODADO
Topografía del terreno	LIGERA PENDIENTE
Tipo de suelo	TERRENOS DE CONSISTENCIA VARIABLE
Edificaciones colindantes	NO
Suministro E. Eléctrica	CONEXIÓN A LA RED MUNICIPAL
Suministro de Agua	CONEXIÓN A LA RED MUNICIPAL
Sistema de saneamiento	CONEXIÓN A LA RED MUNICIPAL

Características generales de la obra y fases de que consta:

Demoliciones	SI. LEVANTADO DE PAVIMENTO Y FALSOS TECHOS
Movimiento de tierras	SI. EXCAVACIÓN PARA SOLERA DE HORMIGÓN
Cimentación y estructuras	SI. SANEADO ESTRUCTURA ACERO Y EJECUCIÓN DE VIGA Y SOLERA DE HORMIGÓN
Cubiertas	SI. REPARACIÓN DE CUBIERTA METÁLICA EXISTENTE
Albañilería y cerramientos	SI. REPARACIÓN DE CERRAMIENTOS EXISTENTES DE HORMIGÓN PREFABRICADOS Y MADERA.
Acabados	SI. PINTURA Y FALSOS TECHOS
Instalaciones	SI. REPARACIÓN CISTERNA INODORO Y RETIRADA INSTALACIÓN PANELES SOLARES

1.5 INSTALACIONES PROVISIONALES Y ASISTENCIA SANITARIA

De acuerdo con el apartado 15 del Anexo 4 del R.D. 1627/1997, la obra dispondrá de los servicios higiénicos siguientes:

- Vestuarios adecuados de dimensiones suficientes, con asientos y taquillas individuales provistas de llave, con una superficie mínima de 2 m² por trabajador que haya de utilizarlos y una altura mínima de 2,30 m.
- Lavabos con agua fría y caliente a razón de un lavabo por cada 10 trabajadores o fracción.

- Duchas con agua fría y caliente a razón de una ducha por cada 10 trabajadores o fracción.
- Retretes a razón de un inodoro cada 25 hombres o 15 mujeres o fracción. Cabina de superficie mínima 1,20m² y altura 2,30 m.

De acuerdo con el apartado A 3 del Anexo 6 del R.D. 1627/1997, la obra dispondrá del material de primeros auxilios que se indica a continuación:

- Un botiquín portátil que contenga desinfectantes y antisépticos autorizados, gasas estériles, algodón hidrófilo, venda, esparadrapo, apósitos adhesivos, torniquete, antiespasmódicos, analgésicos, bolsa para agua o hielo, termómetro, tijeras, jeringuillas desechables, pinzas y guantes desechables.

Nivel de asistencia	Distancia en Km
Asistencia Primaria (Urgencias)	11 Km
Asistencia Especializada (Hospital)	20 Km

En caso de urgencias los centros sanitarios más próximos son:

CENTRO DE SALUD BERTAMIRÁNS – TLF. 981 95 29 94

HOSPITAL CLÍNICO UNIVERSITARIO SANTIAGO – TLF. 981 95 00 00

URGENCIAS SANITARIAS – TLF. 061

1.6 MAQUINARIA PESADA DE OBRA

La maquinaria que se prevé emplear en la ejecución de la obra se indica en la tabla adjunta:

<input type="checkbox"/>	Grúas-torre	<input checked="" type="checkbox"/>	Hormigoneras
<input type="checkbox"/>	Montacargas	<input checked="" type="checkbox"/>	Camiones
<input checked="" type="checkbox"/>	Maquinaria para movimiento de tierras	<input type="checkbox"/>	Cabrestantes mecánicos
<input checked="" type="checkbox"/>	Sierra circular	<input type="checkbox"/>	

1.7 MEDIOS AUXILIARES

En la tabla siguiente se relacionan los medios auxiliares que van a ser empleados en la obra y sus características más importantes:

MEDIOS	CARACTERÍSTICAS
<input type="checkbox"/> Andamios colgados móviles	Deben someterse a una prueba de carga previa Correcta colocación de los pestillos de seguridad de los ganchos Los pescantes serán preferiblemente metálicos Los cabrestantes se revisarán trimestralmente Correcta disposición de barandilla de seguridad, barra intermedia y rodapié Obligatoriedad permanente del uso de cinturón de seguridad
<input checked="" type="checkbox"/> Andamios tubulares apoyados	Deberán montarse bajo la supervisión de persona competente Se apoyarán sobre una base sólida y preparada adecuadamente Se dispondrán anclajes adecuados a las fachadas Las cruces de San Andrés se colocarán por ambos lados Correcta disposición de las plataformas de trabajo Correcta disposición de barandilla de seguridad, barra intermedia y rodapié Correcta disposición de los accesos a los distintos niveles de trabajo Uso de cinturón de seguridad de sujeción Clase A, Tipo I durante el montaje y desmontaje
<input checked="" type="checkbox"/> Andamios sobre borriquetas	La distancia entre apoyos no debe sobrepasar los 3,5 m.
<input checked="" type="checkbox"/> Escaleras de mano	Zapatas antideslizantes. Deben sobrepasar en 1 m. la altura a salvar. Separación de la pared en la base = ¼ de la altura total

Instalación eléctrica	Cuadro general en caja estanca de doble aislamiento, situado a h>1m: Interruptores diferenciales de 0,3A en líneas de máquinas y fuerza Interruptores diferenciales de 0,03A en líneas de alumbrado a tensión > 24V. Interruptor magnetotérmico general omnipolar accesible desde el exterior I. magnetotérmicos en líneas de máquinas, tomas de corriente y alumbrado La instalación de cables será aérea desde la salida del cuadro La puesta a tierra (caso de no utilizar la del edificio) será < 80 ohmios
-----------------------	---

2 RIESGOS LABORALES

2.1 RIESGOS LABORALES EVITABLES COMPLETAMENTE

Relación de riesgos laborales que pudiendo presentarse en la obra, van a ser totalmente evitados mediante la adopción de las medidas técnicas que también se incluyen:

RIESGOS EVITABLES	MEDIDAS TÉCNICAS ADOPTADAS
<input checked="" type="checkbox"/> Derivados de la rotura de instalaciones existentes	<input checked="" type="checkbox"/> Neutralización de las instalaciones existentes
<input checked="" type="checkbox"/> Presencia de líneas eléctricas de alta tensión aéreas o subterráneas	<input checked="" type="checkbox"/> Corte del fluido, puesta a tierra y cortocircuito de los cables

2.2 RIESGOS LABORALES NO ELIMINABLES COMPLETAMENTE

Identificación de riesgos laborales que no pueden ser completamente eliminados, y las medidas preventivas y protecciones técnicas que deberán adoptarse para el control y la reducción de este tipo de riesgos. La primera tabla se refiere a aspectos generales que afectan a la totalidad de la obra, y las restantes a los aspectos específicos de cada una de las fases en las que ésta puede dividirse.

TODA LA OBRA		
RIESGOS		
<input checked="" type="checkbox"/>	Caídas de operarios al mismo nivel	
<input checked="" type="checkbox"/>	Caídas de operarios a distinto nivel	
<input checked="" type="checkbox"/>	Caídas de objetos sobre operarios	
<input checked="" type="checkbox"/>	Caídas de objetos sobre terceros	
<input checked="" type="checkbox"/>	Choques o golpes contra objetos	
<input checked="" type="checkbox"/>	Fuertes vientos	
<input checked="" type="checkbox"/>	Trabajos en condiciones de humedad	
<input checked="" type="checkbox"/>	Contactos eléctricos directos e indirectos	
<input checked="" type="checkbox"/>	Cuerpos extraños en los ojos	
<input checked="" type="checkbox"/>	Sobreesfuerzos	
MEDIDAS PREVENTIVAS Y PROTECCIONES COLECTIVAS	GRADO DE ADOPCIÓN	
<input checked="" type="checkbox"/>	Orden y limpieza de las vías de circulación de la obra	Permanente
<input checked="" type="checkbox"/>	Orden y limpieza de los lugares de trabajo	Permanente
<input checked="" type="checkbox"/>	Recubrimiento, o distancia de seguridad (1m) a líneas eléctricas de B.T.	Permanente
<input checked="" type="checkbox"/>	Iluminación adecuada y suficiente (alumbrado de obra)	Permanente
<input checked="" type="checkbox"/>	No permanecer en el radio de acción de las máquinas	Permanente
<input checked="" type="checkbox"/>	Puesta a tierra en cuadros, masas y máquinas sin doble aislamiento	Permanente
<input checked="" type="checkbox"/>	Señalización de la obra (señales y carteles)	Permanente
<input checked="" type="checkbox"/>	Cintas de señalización y balizamiento a 10 m. de distancia	Alternativa al vallado
<input checked="" type="checkbox"/>	Vallado del perímetro completo de la obra, resistente y de altura \geq 2 m.	Permanente
<input checked="" type="checkbox"/>	Marquesinas rígidas sobre accesos a la obra	Permanente
<input checked="" type="checkbox"/>	Pantalla inclinada rígida sobre aceras, vías de circulación o edif. colindantes	No procede
<input checked="" type="checkbox"/>	Extintor de polvo seco, de eficacia 21A - 113B	Permanente

<input checked="" type="checkbox"/>	Evacuación de escombros	Frecuente
<input checked="" type="checkbox"/>	Escaleras auxiliares	Ocasional
<input checked="" type="checkbox"/>	Información específica	Para riesgos concretos
<input checked="" type="checkbox"/>	Cursos y charlas de formación	Frecuente
EQUIPOS DE PROTECCIÓN INDIVIDUAL (EPIs)		EMPLEO
<input checked="" type="checkbox"/>	Cascos de seguridad	Permanente
<input checked="" type="checkbox"/>	Calzador protector	Permanente
<input checked="" type="checkbox"/>	Ropa de trabajo	Permanente
<input checked="" type="checkbox"/>	Ropa impermeable o de protección	Con mal tiempo
<input checked="" type="checkbox"/>	Gafas de seguridad	Frecuente
<input checked="" type="checkbox"/>	Cinturones de protección del tronco	Ocasional

1 DEMOLICIONES		
RIESGOS		
<input type="checkbox"/>	Desplomes en edificios colindantes	
<input checked="" type="checkbox"/>	Caídas de materiales transportados	
<input checked="" type="checkbox"/>	Desplome de andamios	
<input checked="" type="checkbox"/>	Atrapamientos y aplastamientos	
<input checked="" type="checkbox"/>	Atropellos, colisiones y vuelcos	
<input checked="" type="checkbox"/>	Contagios por lugares insalubres	
<input checked="" type="checkbox"/>	Ruidos	
<input checked="" type="checkbox"/>	Vibraciones	
<input checked="" type="checkbox"/>	Ambiente pulvígeno	
<input checked="" type="checkbox"/>	Electrocuciones	
MEDIDAS PREVENTIVAS Y PROTECCIONES COLECTIVAS		GRADO DE ADOPCIÓN
<input type="checkbox"/>	Observación y vigilancia de los edificios colindantes	No procede
<input checked="" type="checkbox"/>	Apuntalamientos y apeos	Frecuente
<input checked="" type="checkbox"/>	Pasos o pasarelas	Frecuente
<input checked="" type="checkbox"/>	Cabinas o pórticos de seguridad en máquinas	Permanente
<input checked="" type="checkbox"/>	Redes verticales	Permanente
<input checked="" type="checkbox"/>	Barandillas de seguridad	Permanente
<input checked="" type="checkbox"/>	Arriostramiento cuidadoso de los andamios	Permanente
<input checked="" type="checkbox"/>	Riegos con agua	Frecuente
<input checked="" type="checkbox"/>	Andamios de protección	Permanente
<input checked="" type="checkbox"/>	Conductos de desescombro	Permanente
<input checked="" type="checkbox"/>	Anulación de instalaciones antiguas	Definitivo
EQUIPOS DE PROTECCIÓN INDIVIDUAL (EPIs)		EMPLEO
<input checked="" type="checkbox"/>	Botas de seguridad	Permanente
<input checked="" type="checkbox"/>	Guantes contra agresiones mecánicas	Frecuente
<input checked="" type="checkbox"/>	Gafas de seguridad	Frecuente
<input checked="" type="checkbox"/>	Mascarilla filtrante	Ocasional
<input checked="" type="checkbox"/>	Protectores auditivos	Ocasional

2 MOVIMIENTOS DE TIERRAS		
RIESGOS		
<input type="checkbox"/>	Desplomes, desprendimientos y hundimientos del terreno	
<input type="checkbox"/>	Ruinas, hundimientos y desplomes en edificios colindantes	
<input checked="" type="checkbox"/>	Caídas de materiales transportados	
<input checked="" type="checkbox"/>	Atrapamientos y aplastamientos por partes móviles de maquinaria	
<input checked="" type="checkbox"/>	Atropellos, colisiones, alcances y vuelcos de maquinaria	
<input checked="" type="checkbox"/>	Contagios por lugares insalubres	
<input checked="" type="checkbox"/>	Ruido, contaminación acústica	
<input checked="" type="checkbox"/>	Vibraciones	
<input checked="" type="checkbox"/>	Ambiente pulvígeno	

<input checked="" type="checkbox"/>	Interferencia con instalaciones enterradas	
<input checked="" type="checkbox"/>	Contactos eléctricos directos e indirectos	
<input checked="" type="checkbox"/>	Condiciones meteorológicas adversas	
<input checked="" type="checkbox"/>	Inhalación de sustancias tóxicas	
<input checked="" type="checkbox"/>	Explosiones o incendios	
MEDIDAS PREVENTIVAS Y PROTECCIONES COLECTIVAS		GRADO DE ADOPCIÓN
<input checked="" type="checkbox"/>	Observación y vigilancia del terreno	Diaria
<input checked="" type="checkbox"/>	Talud natural del terreno	Permanente
<input checked="" type="checkbox"/>	Entibaciones	Frecuente
<input checked="" type="checkbox"/>	Limpieza de bolos y viseras	Frecuente
	Observación y vigilancia de los edificios colindantes	No procede
	Apuntalamientos y apeos	No procede
<input checked="" type="checkbox"/>	Achiques de aguas	Frecuente
	Tableros o planchas en huecos horizontales	No procede
<input checked="" type="checkbox"/>	Separación de tránsito de vehículos y operarios	Permanente
	Cabinas o pórticos de seguridad	No procede
<input checked="" type="checkbox"/>	No acopiar materiales junto al borde de la excavación	Permanente
	Plataformas para paso de personas en bordes de excavación	No procede
<input checked="" type="checkbox"/>	No permanecer bajo el frente de excavación	Permanente
	Barandillas en bordes de excavación	No procede
<input checked="" type="checkbox"/>	Protección partes móviles maquinaria	Permanente
<input checked="" type="checkbox"/>	Topes de retroceso para vertido y carga de vehículos	Permanente
EQUIPOS DE PROTECCIÓN INDIVIDUAL (EPIs)		EMPLEO
<input checked="" type="checkbox"/>	Botas de seguridad	Permanente
<input checked="" type="checkbox"/>	Botas de goma	Ocasional
<input checked="" type="checkbox"/>	Guantes de cuero	Ocasional
<input checked="" type="checkbox"/>	Guantes de goma	Ocasional

3 CIMENTACIÓN Y ESTRUCTURAS

RIESGOS		
	Desplomes, desprendimientos y hundimientos del terreno	
	Desplomes en edificios colindantes	
<input checked="" type="checkbox"/>	Caídas de operarios al vacío	
<input checked="" type="checkbox"/>	Caídas de materiales transportados	
<input checked="" type="checkbox"/>	Atrapamientos y aplastamientos	
<input checked="" type="checkbox"/>	Atropellos, colisiones, alcances y vuelcos de camiones	
<input checked="" type="checkbox"/>	Lesiones y cortes en brazos y manos	
<input checked="" type="checkbox"/>	Lesiones, pinchazos y cortes en pies	
<input checked="" type="checkbox"/>	Dermatitis por contacto con hormigones y morteros	
<input checked="" type="checkbox"/>	Ruidos, contaminación acústica	
<input checked="" type="checkbox"/>	Vibraciones	
<input checked="" type="checkbox"/>	Quemaduras en soldadura y oxicorte	
<input checked="" type="checkbox"/>	Radiaciones y derivados de la soldadura	
<input checked="" type="checkbox"/>	Ambiente pulvígeno	
<input checked="" type="checkbox"/>	Contactos eléctricos directos e indirectos	
MEDIDAS PREVENTIVAS Y PROTECCIONES COLECTIVAS		GRADO DE ADOPCIÓN
<input checked="" type="checkbox"/>	Apuntalamientos y apeos	Permanente
	Achique de aguas	No procede
<input checked="" type="checkbox"/>	Pasos o pasarelas	Permanente
<input checked="" type="checkbox"/>	Separación de tránsito de vehículos y operarios	Ocasional
<input checked="" type="checkbox"/>	Cabinas o pórticos de seguridad	Permanente
<input checked="" type="checkbox"/>	No acopiar junto al borde de la excavación	Permanente
	Observación y vigilancia de los edificios colindantes	No procede

x	No permanecer bajo el frente de la excavación	Permanente
x	Redes verticales perimetrales	Permanente
x	Redes horizontales	Frecuente
x	Andamios y plataformas para encofrados	Permanente
x	Plataformas de carga y descarga de material	Permanente
x	Barandillas resistentes	Permanente
x	Tableros o planchas rígidas en huecos horizontales	Permanente
x	Escaleras peldañeadas y protegidas, y escaleras de mano	Permanente
EQUIPOS DE PROTECCIÓN INDIVIDUAL (EPIs)		EMPLEO
x	Gafas de seguridad	Ocasional
x	Guantes de cuero o goma	Frecuente
x	Botas de seguridad	Permanente
x	Botas de goma o P.V.C. de seguridad	Ocasional
x	Pantallas faciales, guantes, manguitos, mandiles y polainas para soldar	En estructura metálica
x	Cinturones y arneses de seguridad	Frecuente
x	Mástiles y cables fiadores	Frecuente

4 CUBIERTAS		
RIESGOS		
x	Caídas de operarios al vacío o por el plano inclinado de la cubierta	
x	Caídas de materiales transportados, a nivel y a niveles inferiores	
x	Lesiones y cortes en manos	
x	Dermatitis por contacto con materiales	
x	Inhalación de sustancias tóxicas	
x	Quemaduras producidas por soldadura de materiales	
x	Vientos fuertes	
x	Incendio por almacenamiento de productos combustibles	
x	Derrame de productos	
x	Contactos eléctricos directos e indirectos	
x	Hundimientos o roturas en cubiertas de materiales ligeros	
x	Proyecciones de partículas	
x	Condiciones meteorológicas adversas	
MEDIDAS PREVENTIVAS Y PROTECCIONES COLECTIVAS		GRADO DE ADOPCIÓN
x	Redes verticales perimetrales	Permanente
x	Redes de seguridad	Permanente
x	Andamios perimetrales aleros	Permanente
x	Plataformas de carga y descarga de material	Permanente
x	Barandillas rígidas y resistentes	Permanente
x	Tableros o planchas rígidas en huecos horizontales	Permanente
x	Escaleras peldañeadas y protegidas	Permanente
x	Escaleras de tejador o pasarelas	Permanente
x	Parapetos rígidos	Permanente
x	Acopio adecuado de materiales	Permanente
x	Señalizar obstáculos	Permanente
	Plataforma adecuada para grústa	No procede
x	Ganchos de servicio	Permanente
x	Accesos adecuados a las cubiertas	Permanente
x	Paralización de los trabajos en condiciones meteorológicas adversas	Ocasional
EQUIPOS DE PROTECCIÓN INDIVIDUAL (EPIs)		EMPLEO
x	Guantes de cuero o goma	Ocasional
x	Botas de seguridad	Permanente
x	Cinturones y arneses de seguridad	Permanente
x	Mástiles para cables fiadores	Permanente

5 ALBAÑILERÍA Y CERRAMIENTOS		
RIESGOS		
x	Caídas de operarios al vacío	
x	Caídas de materiales transportados, a nivel y a niveles inferiores	
x	Atrapamientos y aplastamientos en manos durante el montaje de andamios	
x	Atrapamientos por los medios de elevación y transporte	
x	Lesiones y cortes en manos	
x	Dermatitis por contacto con hormigones, morteros y otros materiales	
x	Incendios por almacenamiento de productos combustibles	
x	Golpes o cortes con herramientas	
x	Contactos eléctricos directos e indirectos	
x	Proyecciones de partículas al cortar materiales	
x	Ruidos, contaminación acústica	
MEDIDAS PREVENTIVAS Y PROTECCIONES COLECTIVAS	GRADO DE ADOPCIÓN	
x	Apuntalamientos y apeos	Permanente
x	Pasos o pasarelas	Permanente
x	Redes verticales	Permanente
x	Redes horizontales	Frecuente
x	Andamios (constitución, arriostramiento y accesos correctos)	Permanente
x	Plataformas de carga y descarga de material en cada planta	Permanente
x	Barandillas rígidas	Permanente
x	Tableros o planchas rígidas en huecos horizontales	Permanente
x	Escaleras peldañeadas y protegidas	Permanente
x	Evitar trabajos superpuestos	Permanente
x	Bajantes de escombros adecuadamente sujetas	Permanente
x	Protección de huecos de entrada de material en plantas	Permanente
EQUIPOS DE PROTECCIÓN INDIVIDUAL (EPIs)	EMPLEO	
x	Gafas de seguridad	Frecuente
x	Guantes de cuero o goma	Frecuente
x	Botas de seguridad	Permanente
x	Cinturones y arneses de seguridad	Frecuente
x	Mástiles y cables fiadores	frecuente

6 ACABADOS		
RIESGOS		
x	Caídas de operarios al vacío	
x	Caídas de materiales transportados	
x	Ambiente pulvígeno	
x	Lesiones y cortes en manos	
x	Lesiones, pinchazos y cortes en pies	
x	Dermatitis por contacto con materiales	
x	Incendio por almacenamiento de productos combustibles	
x	Inhalación de sustancias tóxicas	
x	Quemaduras	
x	Contactos eléctricos directos o indirectos	
x	Atrapamientos con o entre objetos o herramientas	
x	Deflagraciones, explosiones e incendios	
MEDIDAS PREVENTIVAS Y PROTECCIONES COLECTIVAS	GRADO DE ADOPCIÓN	
x	Ventilación adecuada y suficiente (natural o forzada)	Permanente
x	Andamios	Permanente
x	Plataformas de carga y descarga de material	Permanente
x	Barandillas	Permanente
x	Escaleras peldañeadas y protegidas	Permanente
x	Evitar focos de inflamación	Permanente

x	Equipos autónomos de ventilación	Permanente
x	Almacenamiento correcto de los productos	Permanente
x	Paralización de los trabajos en condiciones meteorológicas adversas	Ocasional
EQUIPOS DE PROTECCIÓN INDIVIDUAL (EPIs)		EMPLEO
x	Gafas de seguridad	Ocasional
x	Guantes de cuero o goma	Frecuente
x	Botas de seguridad	Frecuente
x	Cinturones y arneses de seguridad	Ocasional
x	Mástiles y cables fiadores	Ocasional
x	Mascarilla filtrante	Ocasional
x	Equipos autónomos de respiración	ocasional

7 INSTALACIONES		
RIESGOS		
x	Caídas a distinto nivel por el hueco del ascensor	
x	Lesiones y cortes en manos y brazos	
x	Dermatosis por contacto con materiales	
x	Inhalación de sustancias tóxicas	
x	Quemaduras	
x	Golpes y aplastamientos de pies	
x	Incendio por almacenamiento de productos combustibles	
x	Contactos eléctricos directos e indirectos	
x	Ambiente pulvígeno	
MEDIDAS PREVENTIVAS Y PROTECCIONES COLECTIVAS		GRADO DE ADOPCIÓN
x	Ventilación adecuada y suficiente (natural o forzada)	Permanente
x	Escalera portátil de tijera con calzos de goma y tirantes	Frecuente
	Protección del hueco del ascensor	No procede
	Plataforma provisional para ascensoristas	No procede
x	Realizar las conexiones eléctricas sin tensión	Permanente
EQUIPOS DE PROTECCIÓN INDIVIDUAL (EPIs)		EMPLEO
x	Gafas de seguridad	Ocasional
x	Guantes de cuero o goma	Frecuente
x	Botas de seguridad	Frecuente
x	Cinturones y arneses de seguridad	Ocasional
x	Mástiles y cables fiadores	Ocasional
x	Mascarilla filtrante	Ocasional

2.3 RIESGOS LABORALES ESPECIALES

En la siguiente tabla se relacionan aquellos trabajos que siendo necesarios para el desarrollo de la obra definida en el Proyecto de referencia, implican riesgos especiales para la seguridad y la salud de los trabajadores, y están por ello incluidos en el Anexo II del R.D. 1627/1997.

También se indican las medidas específicas que deben adoptarse para controlar y reducir los riesgos derivados de este tipo de trabajos.

TRABAJOS CON RIESGOS ESPECIALES	MEDIDAS ESPECÍFICAS PREVISTAS
Especialmente graves de caídas de altura, sepultamientos y hundimientos	Disponer pasarelas de paso con barandillas Anclajes de cinturones para reparación de tejados y cubiertas
En proximidad de líneas eléctricas de alta tensión	NO PROCEDE
Con exposición a riesgo de ahogamiento por inmersión	NO PROCEDE
Que impliquen el uso de explosivos	NO PROCEDE
Que requieran el montaje y desmontaje de elementos prefabricados pesados	NO PROCEDE

3 PREVISIONES PARA TRABAJOS FUTUROS

El apartado 3 del artículo 6 del R.D. 1627/1997 establece que en el Estudio Básico se contemplarán también las previsiones y las informaciones para efectuar en su día, en las debidas condiciones de seguridad y salud, los previsibles trabajos posteriores.

RIESGOS	
x	Caídas al mismo nivel en suelos
x	Caídas de altura por huecos horizontales
x	Caídas por huecos en cerramientos
x	Caídas por resbalones
x	Reacciones químicas por productos de limpieza y líquidos de maquinaria
x	Contactos eléctricos por accionamiento inadvertido y modificación o deterioro de sistemas eléctricos
x	Explosión de combustibles mal almacenados
x	Fuego por combustibles, modificación de instalación eléctrica o por acumulación de desechos peligrosos
x	Impacto de elementos de la maquinaria por desprendimientos, deslizamientos o roturas
x	Contactos eléctricos directos e indirectos
x	Toxicidad de productos empleados en la reparación o almacenados en el edificio
x	Vibraciones de origen interno y externo
x	Contaminación por ruido
MEDIDAS PREVENTIVAS Y PROTECCIONES COLECTIVAS	
x	Andamiajes, escalerillas y demás dispositivos provisionales adecuados y seguros
x	Anclajes de cinturones fijados a la pared para la limpieza de ventanas no accesibles
x	Anclajes de cinturones para reparación de tejados y cubiertas
x	Anclajes para poleas para izado de muebles en mudanzas
EQUIPOS DE PROTECCIÓN INDIVIDUAL (EPIS)	
x	Casco de seguridad
x	Ropa de trabajo
x	Cinturones de seguridad y cables de longitud y resistencia adecuada para limpiadores de ventanas
x	Cinturones de seguridad y cables de longitud y resistencia adecuada para reparar tejados y cubiertas inclinadas

4 NORMATIVA APLICABLE

4.1 GENERAL

Ley 31/1995 de 8 de noviembre, de Prevención de Riesgos Laborales. BOE 10/11/1995

Ley 54/2003, de 12 de diciembre, de reforma del marco normativo de la Prevención de Riesgos Laborales. BOE 13/12/2003

LEY 32/2006, de 18 de octubre, reguladora de la subcontratación en el Sector de la Construcción

Real Decreto 1109/2007, de 24 de agosto, desarrolla la Ley 32/2006, de 18 de octubre, reguladora de la subcontratación en el Sector de la Construcción

Real Decreto 171/2004, de 30 de enero, por el que se desarrolla el artículo 24 de la Ley 31/1995, de 8 de noviembre, de Prevención de Riesgos Laborales, en materia de coordinación de actividades empresariales. BOE 31/1/2004. Corrección de errores: BOE 10/03/2004

Real Decreto 1627/1997, de 24 de octubre, por el que se establecen disposiciones mínimas de Seguridad y de Salud en las obras de construcción. BOE: 25/10/1997

Real Decreto 216/1999, de 5 de febrero, sobre disposiciones mínimas de seguridad y salud en el trabajo en el ámbito de las empresas de trabajo temporal. BOE 24/2/1999

Real Decreto 39/1997, de 17 de enero, por el que se aprueba el Reglamento de los servicios de prevención. BOE 31/1/1997

Real Decreto 604/2006, de 19 de mayo, por el que se modifican el Real Decreto 39/1997, de 17 de enero, por el que se aprueba el Reglamento de los Servicios de Prevención, y el Real Decreto 1627/1997, de 24 de octubre, por el que se establecen las disposiciones mínimas de seguridad y salud en las obras de construcción. BOE 29/5/2006.

Real Decreto 688/2005, de 10 de junio, por el que se regula el régimen de funcionamiento de las mutuas de accidentes de trabajo y enfermedades profesionales de la Seguridad Social como servicio de prevención ajeno. BOE 11/06/2005

Real Decreto 780/1998, de 30 de abril, por el que se modifica el Real Decreto 39/1997, de 17 de enero, por el que se aprueba el Reglamento de los Servicios de Prevención. BOE: 1/5/1998

Real Decreto 411/1997, de 21 de marzo, por el que se modifica el Real Decreto 2200/1995, de 28 de diciembre, por el que se aprueba el Reglamento de la infraestructura para la calidad y seguridad industrial. BOE: 26/4/1997

Corrección de errores de la Orden TAS/2926/2002, de 19 de noviembre, por la que se establecen nuevos modelos para la notificación de los accidentes de trabajo y se posibilita su transmisión por procedimiento electrónico. BOE 7/02/2003.

Real Decreto 865/2003, de 4 de julio, por el que se establecen los criterios higiénico-sanitarios para la prevención y control de la legionelosis. BOE: 18/7/2003

Resolución de 23 de julio de 1998, de la Secretaría de Estado para la Administración Pública, por la que se ordena la publicación del Acuerdo de Consejo de Ministros de 10 de julio de 1998, por el que se aprueba el Acuerdo Administración-Sindicatos de adaptación de la legislación de prevención de riesgos laborales a la Administración General del Estado. BOE: 1/8/1998

Orden de 9 de marzo de 1971 (Trabajo) por la que se aprueba la Ordenanza General de Seguridad e Higiene en el Trabajo (1), (sigue siendo válido el Título II que comprende los artículos desde el nº13 al nº51, los artículos anulados quedan sustituidos por la Ley 31/1995). BOE 16/03/1971.

Real Decreto 1627/1997, de 24 de octubre, por el que se establecen disposiciones mínimas de Seguridad y de Salud en las obras de construcción. BOE: 25/10/1997

Real Decreto 485/1997, de 14 de abril, sobre disposiciones mínimas en materia de señalización de seguridad y salud en el trabajo. BOE: 23/4/1997

Real Decreto 486/1997, de 14 de abril, por el que se establecen las disposiciones mínimas de seguridad y salud en los lugares de trabajo. BOE: 23/04/1997

Real Decreto 487/1997, de 14 de abril, sobre disposiciones mínimas de seguridad y salud relativas a la manipulación manual de cargas que entrañe riesgos, en particular dorsolumbares, para los trabajadores. BOE: 23/04/1997

Real Decreto 488/1997, de 14 de abril, sobre disposiciones mínimas de seguridad y salud relativas al trabajo con equipos que incluyen pantallas de visualización. BOE: 23/04/1997

Estatuto de los Trabajadores (Ley 8/1980, Ley 32/1984, Ley 11/1994).

Real Decreto 664/1997, de 12 de mayo, sobre la protección de los trabajadores contra los riesgos relacionados con la exposición a agentes biológicos durante el trabajo. BOE: 24/05/1997

Real Decreto 665/1997, de 12 de mayo, sobre la protección de los trabajadores contra los riesgos relacionados con la exposición a agentes cancerígenos durante el trabajo. BOE: 24/05/1997

Ordenanza de Trabajo, industrias, construcción, vidrio y cerámica (O.M. 28/08/70, O.M. 28/07/77, O.M. 04/07/83, en títulos no derogados)

Orden de 9 de marzo de 1971 por la que se aprueba la Ordenanza General de Seguridad e Higiene en el Trabajo. BOE: 16/3/1971. SE DEROGA, con la excepción indicada, los capítulos I a V y VII del título II, por Real Decreto 486/1997, de 14 de abril

Orden de 20 de septiembre de 1986 por la que se establece el modelo de libro de incidencias correspondiente a las obras en las que sea obligatorio un estudio de seguridad e higiene en el trabajo. BOE 13/10/86. Corrección de errores: BOE 31/10/86

Orden de 31 de agosto de 1987 sobre señalización, balizamiento, defensa, limpieza y terminación de obras fijas en vías fuera de poblado. BOE 18/09/87

Orden de 23 de mayo de 1977 por la que se aprueba el reglamento de aparatos elevadores para obras. BOE 14/06/81. Modifica parcialmente el art. 65: la orden de 7 de marzo de 1981. BOE 14/03/81

Real Decreto 836/2003, de 27 de junio, por el que se aprueba una nueva Instrucción técnica complementaria "MIE-AEM-2" del Reglamento de aparatos de elevación y manutención, referente a grúas torre para obras u otras aplicaciones. BOE 17/07/2003

Real Decreto 396/2006, de 31 de marzo, por el que se establecen las disposiciones mínimas de seguridad y salud aplicables a los trabajos con riesgo de exposición al amianto. BOE 11/04/2006

Real Decreto 286/2006, de 10 de marzo, sobre la protección de la salud y la seguridad de los trabajadores contra los riesgos relacionados con la exposición al ruido. BOE 11/3/2006

Real Decreto 1311/2005, de 4 de noviembre, sobre la protección de la salud y la seguridad de los trabajadores frente a los riesgos derivados o que puedan derivarse de la exposición a vibraciones mecánicas. BOE 05/11/2005

Real Decreto 614/2001, de 8 de junio, sobre disposiciones mínimas para la protección de la salud y seguridad de los trabajadores frente al riesgo eléctrico. BOE 21/06/2001

Real Decreto 374/2001, de 6 de abril, sobre la protección de la salud y seguridad de los trabajadores contra los riesgos relacionados con los agentes químicos durante el trabajo. BOE 1/5/2001

Reglamentos Técnicos de los elementos auxiliares:

Real Decreto 842/2002, de 2 de agosto, por el que se aprueba el Reglamento electrotécnico para baja tensión. BOE 18/9/2002

Orden de 23 de mayo de 1977 por la que se aprueba el reglamento de aparatos elevadores para obras. BOE: 14/6/1977

Resolución de 25 de julio de 1991, de la Dirección General de Política Tecnológica, por la que se actualiza la tabla de normas UNE y sus equivalentes ISO y CENELEC incluida en la instrucción técnica complementaria MIE-AEM1 del Reglamento de Aparatos de elevación y manutención referente a ascensores electromecánicos, modificada por orden de 11 de octubre de 1988.

Orden de 23 de septiembre de 1987 por la que se modifica la instrucción técnica complementaria MIE-AEM1 del reglamento de aparatos de elevación y manutención referente a ascensores electromecánicos. BOE 6/10/1987

Normativas relativas a la organización de los trabajadores. Artículos 33 al 40 de la Ley de Prevención de riesgos laborales. BOE: 10/11/95

Real Decreto 39/1997, de 17 de enero, por el que se aprueba el reglamento de los servicios de prevención. BOE: 31/07/97

4.2 EQUIPOS DE PROTECCIÓN INDIVIDUAL (EPI)

Real Decreto 773/1997, de 30 de mayo, sobre disposiciones mínimas de seguridad y salud relativas a la utilización por los trabajadores de equipos de protección individual. BOE 12/6/1997. Corrección de errores: BOE 18/07/1997

Real Decreto 1435/1992, de 27 de noviembre, por el que se dictan las disposiciones de aplicación de la directiva del consejo 89/392/CEE, relativa a la aproximación de las legislaciones de los estados miembros sobre maquinas. BOE 11/12/1992. Modificado por: Real Decreto 56/1995. BOE 8/2/1995.

Real Decreto 1849/2000, de 10 de noviembre, por el que se derogan diferentes disposiciones en materia de normalización y homologación de productos industriales. BOE 2/12/2000

- Resoluciones aprobatorias de Normas Técnicas Reglamentarias para distintos medios de protección personal de trabajadores:

Resolución de 14 de diciembre de 1974 de la Dirección General de Trabajo por la que se aprueba la norma técnica reglamentaria MT-1 de cascos de seguridad, no metálicos. BOE 30/12/1974

Resolución de la Dirección General de Trabajo por la que se aprueba la norma técnica reglamentaria MT-2 sobre protectores auditivos. BOE 1/9/1975. Corrección de errores: BOE 22/10/1975

Resolución de la Dirección General de Trabajo por la que se aprueba la norma técnica reglamentaria MT-3 sobre pantallas para soldadores. BOE 2/9/1975. Corrección de errores en BOE 24/10/1975

Resolución de la Dirección General de Trabajo por la que se aprueba la norma técnica reglamentaria MT-4 sobre guantes aislantes de la electricidad. BOE 3/9/1975. Corrección de errores en BOE 25/10/1975

Resolución de la Dirección General de Trabajo por la que se aprueba nueva norma técnica reglamentaria MT-5, sobre calzado de seguridad contra riesgos mecánicos. BOE 12/2/1980. Corrección de errores: BOE 02/04/1980. Modificación BOE 17/10/1983.

Resolución de la Dirección General de Trabajo por la que se aprueba la norma técnica reglamentaria MT-6 sobre banquetas aislantes de maniobras. BOE 5/9/1975. Corrección de erratas: BOE 28/10/1975

Resolución de la Dirección General de Trabajo por la que se aprueba la norma técnica reglamentaria MT-7 sobre equipos de protección personal de vías respiratorias: normas comunes y adaptadores faciales. BOE 6/9/1975. Corrección de errores: BOE 29/10/1975

Resolución de la Dirección General de Trabajo por la que se aprueba la norma técnica reglamentaria MT-8 sobre equipos de protección de vías respiratorias: filtros mecánicos. BOE 8/9/1975. Corrección de errores: BOE 30/10/1975

Resolución de la Dirección General de Trabajo por la que se aprueba la norma técnica reglamentaria MT-9 sobre equipos de protección personal de vías respiratorias: mascarillas autofiltrantes. BOE 9/9/1975. Corrección de errores: BOE 31/10/1975

Resolución de la Dirección General de Trabajo por la que se aprueba la norma técnica reglamentaria MT-10 sobre equipos de protección personal de vías respiratorias: filtros químicos y mixtos contra amoníaco. BOE 10/9/1975. Corrección de errores: BOE 1/11/1975

4.3 INSTALACIONES Y EQUIPOS DE OBRA

Real Decreto 1215/1997, de 18 de julio, por el que se establecen las disposiciones mínimas de seguridad y salud para la utilización por los trabajadores de los equipos de trabajo. BOE 7/8/1997. Se Modifican: los anexos I y II y la disposición derogatoria única, por Real Decreto 2177/2004. BOE 13/11/2004

Real Decreto 2177/2004, de 12 de noviembre, por el que se modifica el Real Decreto 1215/1997, de 18 de julio, por el que se establecen las disposiciones mínimas de seguridad y salud para la utilización por los trabajadores de los equipos de trabajo, en materia de trabajos temporales en altura. BOE 13/11/2004

4.4 NORMATIVA DE ÁMBITO LOCAL (ORDENANZAS MUNICIPALES)

Normas de la administración local. Ordenanzas Municipales en cuanto se refiere a la Seguridad, Higiene y Salud en las Obras y que no contradigan lo relativo al RD. 1627/1997.

Normativas derivadas del convenio colectivo provincial. Las que tengan establecidas en el convenio colectivo provincial.

5 PLIEGO DE CONDICIONES

5.1 EMPLEO Y MANTENIMIENTO DE LOS MEDIOS Y EQUIPOS DE PROTECCIÓN

5.1.1 Características de empleo y conservación de maquinarias:

Se cumplirá lo indicado por el Reglamento de Seguridad en las máquinas, RD. 1495/86, sobre todo en lo que se refiere a las instrucciones de uso, y a la instalación y puesta en servicio, inspecciones y revisiones periódicas, y reglas generales de seguridad.

Las máquinas incluidas en el Anexo del Reglamento de máquinas y que se prevé usar en esta obra son las siguientes:

- 1.- Dosificadoras y mezcladoras de áridos.
- 2.- Herramientas neumáticas.
- 3.- Hormigoneras
- 4.- Dobladoras de hierros.
- 5.- Enderezadoras de varillas
- 6.- Lijadoras, pulidoras de mármol y terrazo.

5.1.2 Características de empleo y conservación de útiles y herramientas:

Tanto en el empleo como la conservación de los útiles y herramientas, el encargado de la obra velará por su correcto empleo y conservación, exigiendo a los trabajadores el cumplimiento de las especificaciones emitidas por el fabricante para cada útil o herramienta.

El encargado de obra establecerá un sistema de control de los útiles y herramientas a fin y efecto de que se utilicen con las prescripciones de seguridad específicas para cada una de ellas.

Las herramientas y útiles establecidos en las previsiones de este estudio pertenecen al grupo de herramientas y útiles conocidos y con experiencias en su empleo, debiéndose aplicar las normas generales, de carácter práctico y de general conocimiento, vigentes según los criterios generalmente admitidos.

5.1.3 Empleo y conservación de equipos preventivos:

Se considerarán los dos grupos fundamentales:

a) Protecciones personales:

Se tendrá preferente atención a los medios de protección personal.

Toda prenda tendrá fijado un período de vida útil desechándose a su término.

Cuando por cualquier circunstancia, sea de trabajo o mala utilización de una prenda de protección personal o equipo se deteriore, éstas se repondrán independientemente de la duración prevista.

Todo elemento de protección personal se ajustará a las normas de homologación del Ministerio de Trabajo y/o Consellería y, en caso que no exista la norma de homologación, la calidad exigida será la adecuada a las prestaciones previstas.

b) Protecciones colectivas:

El encargado y el jefe de obra, son los responsables de velar por la correcta utilización de los elementos de protección colectiva, contando con el asesoramiento y colaboración de los Departamentos de Almacén, Maquinaria, y del propio Servicio de Seguridad de la Empresa Constructora.

Se especificarán algunos datos que habrá que cumplir en esta obra, además de lo indicado en las Normas Oficiales:

- Vallas de delimitación y protección en pisos:
Tendrán como mínimo 90 cm. de altura estando construidos a base de tubos metálicos y con patas que mantengan su estabilidad.
- Rampas de acceso a la zona excavada:
La rampa de acceso se hará con caída lateral junto al muro de pantalla. Los camiones circularán lo mas cerca posible de éste.
- Barandillas:
Las barandillas rodearán el perímetro de cada planta desencofrada, debiendo estar condenado el acceso a las otras plantas por el interior de las escaleras.
- Redes perimetrales:
La protección del riesgo de caída a distinto nivel se hará mediante la utilización de pescantes tipo horca, colocadas de 4,50 a 5,00 m., excepto en casos especiales que por el replanteo así lo requieran. El extremo inferior de la red se anclará a horquillas de hierro embebidas en el forjado. Las redes serán de nylon con una modulación apropiada. La cuerda de seguridad será de poliamida y los módulos de la red estarán atados entre sí por una cuerda de poliamida. Se protegerá el desencofrado mediante redes de la misma calidad, ancladas al perímetro de los forjados.
- Redes verticales:
Se emplearán en trabajos de fachadas relacionados con balcones y galerías. Se sujetarán a un armazón apuntalado del forjado, con embolsado en la planta inmediata inferior a aquella donde se trabaja.
- Mallazos:
Los huecos verticales inferiores se protegerán con mallazo previsto en el forjado de pisos y se cortarán una vez se necesite el hueco. Resistencia según dimensión del hueco.
- Cables de sujeción de cinturón de seguridad:
Los cables y sujeciones previstos tendrán suficiente resistencia para soportar los esfuerzos a que puedan ser sometidos de acuerdo con su función protectora.

- Marquesina de protección para la entrada y salida del personal:
Consistirá en armazón, techumbre de tablón y se colocará en los espacios designados para la entrada del edificio. Para mayor garantía preventiva se vallará la planta baja a excepción de los módulos designados.
- Plataformas voladas en pisos:
Tendrán la suficiente resistencia para la carga que deban soportar, estarán convenientemente ancladas, dotadas de barandillas y rodapié en todo su perímetro exterior y no se situarán en la misma vertical en ninguna de las plantas.
- Extintores:
Serán de polvo polivalente, revisándose periódicamente.
- Plataforma de entrada-salida de materiales:
Fabricada toda ella de acero, estará dimensionada tanto en cuanto a soporte de cargas con dimensiones previstas. Dispondrá de barandillas laterales y estará apuntalada por 3 puntales en cada lado con tablón de reparto. Cálculo estructural según acciones a soportar.

5.2 OBLIGACIONES DEL PROMOTOR

Antes del inicio de los trabajos, el promotor designará un Coordinador en materia de seguridad y salud, cuando en la ejecución de las obras intervengan más de una empresa, o una empresa y trabajadores autónomos o diversos trabajadores autónomos.

La designación del Coordinador en materia de seguridad y salud no eximirá al promotor de sus responsabilidades.

El promotor deberá efectuar un aviso a la autoridad laboral competente antes del comienzo de las obras, que se redactará con arreglo a lo dispuesto en el Anexo III del Real Decreto 1627/1997 debiendo exponerse en la obra de forma visible y actualizándose si fuera necesario.

5.3 COORDINADOR EN MATERIA DE SEGURIDAD Y SALUD

La designación del Coordinador en la elaboración del proyecto y en la ejecución de la obra podrá recaer en la misma persona.

El Coordinador en materia de seguridad y salud durante la ejecución de la obra, deberá desarrollar las siguientes funciones:

- Coordinar la aplicación de los principios generales de prevención y seguridad.
- Coordinar las actividades de la obra para garantizar que las empresas y personal actuante apliquen de manera coherente y responsable los principios de acción preventiva que se recogen en el Artículo 15 de la Ley de Prevención de Riesgos Laborales durante la ejecución de la obra, y en particular, en las actividades a que se refiere el Artículo 10 del Real Decreto 1627/1997.
- Aprobar el plan de Seguridad y Salud elaborado por el contratista y, en su caso, las modificaciones introducidas en el mismo.
- Organizar la coordinación de actividades empresariales previstas en el Artículo 24 de la Ley de Prevención de Riesgos Laborales.

- Coordinar las acciones y funciones de control de la aplicación correcta de los métodos de trabajo.
- Adoptar las medidas necesarias para que sólo las personas autorizadas puedan acceder a la obra.

La Dirección Facultativa asumirá estas funciones cuando no fuera necesaria la designación del Coordinador.

5.4 PLAN DE SEGURIDAD Y SALUD EN EL TRABAJO

En aplicación del Estudio Básico de seguridad y salud, el contratista, antes del inicio de la obra, elaborará un Plan de Seguridad y Salud en el que se analicen, estudien, desarrollen y complementen las previsiones contenidas en este Estudio Básico y en función de su propio sistema de ejecución de obra. En dicho plan se incluirán, en su caso, las propuestas de medidas alternativas de prevención que el contratista proponga con la correspondiente justificación técnica, y que no podrán implicar disminución de los niveles de protección previstos en este Estudio Básico.

El plan de Seguridad y Salud deberá ser aprobado, antes del inicio de la obra, por el Coordinador en materia de seguridad y salud durante la ejecución de la obra. Este podrá ser modificado por el contratista en función del proceso de ejecución de la misma de la evolución de los trabajos y de las posibles incidencias o modificaciones que puedan surgir a lo largo de la obra, pero siempre con la aprobación expresa del Coordinador. Cuando no fuera necesaria la designación del Coordinador, las funciones que se le atribuyen serán asumidas por la Dirección Facultativa.

Quienes intervengan en la ejecución de la obra, así como las personas u órganos con responsabilidades en materia de prevención en las empresas intervinientes en la misma y los representantes de los trabajadores, podrán presentar por escrito y de manera razonada, las sugerencias y alternativas que estimen oportunas. El plan estará en la obra a disposición de la Dirección Facultativa.

5.5 OBLIGACIONES DE CONTRATISTA Y SUBCONTRATISTA

El contratista y subcontratistas estarán obligados a:

1. Aplicar los principios de acción preventiva que se recogen en el Artículo 15 de la Ley de Prevención de Riesgos Laborales y en particular:
 - El mantenimiento de la obra en buen estado de limpieza.
 - La elección del emplazamiento de los puestos y áreas de trabajo, teniendo en cuenta sus condiciones de acceso y la determinación de las vías o zonas de desplazamiento o circulación.
 - La manipulación de distintos materiales y la utilización de medios auxiliares.
 - El mantenimiento, el control previo a la puesta en servicio y control periódico de las instalaciones y dispositivos necesarios para la ejecución de las obras, con objeto de corregir los defectos que pudieran afectar a la seguridad y salud de los trabajadores.
 - La delimitación y acondicionamiento de las zonas de almacenamiento y depósito de materiales, en particular si se trata de materias peligrosas.
 - El almacenamiento y evacuación de residuos y escombros.
 - La recogida de materiales peligrosos utilizados.
 - La adaptación del periodo de tiempo efectivo que habrá de dedicarse a los distintos trabajos o fases de trabajo.
 - La cooperación entre todos los intervinientes en la obra.

- Las interacciones o incompatibilidades con cualquier otro trabajo o actividad.
2. Cumplir y hacer cumplir a su personal lo establecido en el Plan de Seguridad y Salud.
 3. Cumplir la normativa en materia de prevención de riesgos laborales, teniendo en cuenta las obligaciones sobre coordinación de las actividades empresariales previstas en el Artículo 24 de la Ley de Prevención de Riesgos Laborales, así como cumplir las disposiciones mínimas establecidas en el Anexo IV del Real Decreto 1627/1997.
 4. Informar y proporcionar las instrucciones adecuadas a los trabajadores autónomos sobre todas las medidas que hayan de adoptarse en lo que se refiere a su seguridad y salud.
 5. Atender las indicaciones y cumplir las instrucciones del Coordinador en materia de seguridad y salud durante la ejecución de la obra.

Serán responsables de la ejecución correcta de las medidas preventivas fijadas en el Plan y en lo relativo a las obligaciones que le correspondan directamente o, en su caso, a los trabajadores autónomos por ellos contratados. Además responderán solidariamente de las consecuencias que se deriven del incumplimiento de las medidas previstas en el Plan.

Las responsabilidades del Coordinador, Dirección Facultativa y el Promotor no eximirán de sus responsabilidades a los contratistas y a los subcontratistas.

5.6 OBLIGACIONES DE LOS TRABAJADORES AUTÓNOMOS

Los trabajadores autónomos están obligados a:

1. Aplicar los principios de la acción preventiva que se recogen en el Artículo 15 de la Ley de Prevención de Riesgos Laborales, y en particular:
 - El mantenimiento de la obra en buen estado de orden y limpieza.
 - El almacenamiento y evacuación de residuos y escombros.
 - La recogida de materiales peligrosos utilizados.
 - La adaptación del período de tiempo efectivo que habrá de dedicarse a los distintos trabajos o fases de trabajo.
 - La cooperación entre todos los intervinientes en la obra.
 - Las interacciones o incompatibilidades con cualquier otro trabajo o actividad.
2. Cumplir las disposiciones mínimas establecidas en el Anexo IV del Real Decreto 1627/1997.
3. Ajustar su actuación conforme a los deberes sobre coordinación de las actividades empresariales previstas en el Artículo 24 de la Ley de Prevención de Riesgos Laborales, participando en particular en cualquier medida de actuación coordinada que se hubiera establecido.
4. Cumplir con las obligaciones establecidas para los trabajadores en el Artículo 29, apartados 1 y 2 de la Ley de Prevención de Riesgos Laborales.
5. Utilizar equipos de trabajo que se ajusten a lo dispuesto en el Real Decreto 1215/1997.
6. Elegir y utilizar equipos de protección individual en los términos previstos en el Real Decreto 773/1997.
7. Atender las indicaciones y cumplir las instrucciones del Coordinador en materia de seguridad y salud.

Los trabajadores autónomos deberán cumplir lo establecido en el Plan de Seguridad y Salud.

5.7 LIBRO DE INCIDENCIAS

En cada centro de trabajo existirá, con fines de control y seguimiento del Plan de seguridad y salud, un Libro de Incidencias que constará de hojas por duplicado y que será facilitado por el Colegio profesional al que pertenezca el técnico que haya aprobado el Plan de seguridad y salud.

Deberá mantenerse siempre en obra y en poder del Coordinador. Tendrán acceso al Libro la Dirección Facultativa, los contratistas y subcontratistas, los trabajadores autónomos, las personas con responsabilidades en materia de prevención de las empresas intervinientes, los representantes de los trabajadores, y los técnicos especializados de las Administraciones públicas competentes en esta materia, quienes podrán hacer anotaciones en el mismo.

Efectuada una anotación en el Libro de Incidencias, el Coordinador estará obligado a remitir en el plazo de **veinticuatro horas** una copia a la Inspección de Trabajo y Seguridad Social de la provincia en que se realiza la obra. Igualmente notificará dichas anotaciones al contratista y a los representantes de los trabajadores.

5.8 PARALIZACIÓN DE LOS TRABAJOS

Cuando el coordinador y durante la ejecución de las obras, observase incumplimiento de las medidas de seguridad y salud, advertirá al contratista y dejará constancia de tal incumplimiento en el Libro de Incidencias, quedando facultado para, en circunstancias de riesgo grave e inminente para la seguridad y salud de los trabajadores, disponer la paralización de tajos o, en su caso, de la totalidad de la obra.

Dará cuenta de este hecho a los efectos oportunos, a la Inspección de Trabajo y Seguridad Social de la provincia en que se realiza la obra. Igualmente notificará al contratista, y en su caso a los subcontratistas y/o autónomos afectados de la paralización y a los representantes de los trabajadores.

5.9 DERECHOS DE LOS TRABAJADORES

Los contratistas y subcontratistas deberán garantizar que los trabajadores reciban una información adecuada y comprensible de todas las medidas que hayan de adoptarse en lo que se refiere a su seguridad y su salud en la obra.

Una copia del Plan de seguridad y salud y de sus posibles modificaciones, a los efectos de su conocimiento y seguimiento, será facilitada por el contratista a los representantes de los trabajadores en el centro de trabajo.

5.10 ÓRGANOS O COMITÉS DE SEGURIDAD E HIGIENE. CONSULTA Y PARTICIPACIÓN DE LOS TRABAJADORES

Según la Ley de riesgos laborales (Art. 33 al 40), se procederá a:

Designación de Delegados de Provincia de Prevención, por y entre los representantes del personal, con arreglo a:

- De 50 a 100 trabajadores: 2 Delegados de Prevención
- De 101 a 500 trabajadores: 3 Delegados de Prevención

Comité de Seguridad y Salud:

Es el órgano paritario (empresarios-trabajadores) para consulta regular. Se constituirá en las empresas o centros de trabajo con 50 o más trabajadores:

- Se reunirá trimestralmente.
- Participarán con voz, pero sin voto los delegados sindicales y los responsables técnicos de la Prevención de la Empresa.
- Podrán participar trabajadores o técnicos internos o externos con especial cualificación.

5.11 DISPOSICIONES MÍNIMAS DE SEGURIDAD Y SALUD QUE DEBEN APLICARSE EN LAS OBRAS

Las obligaciones previstas en las tres partes del Anexo IV del Real Decreto 1627/1997, por el que se establecen las disposiciones mínimas de seguridad y salud en las obras de construcción, se aplicarán siempre que lo exijan las características de la obra o de la actividad, las circunstancias o cualquier riesgo.

Ames, 26 de noviembre de 2014

Fdo.: Alejandro Rodríguez Freire
Arquitecto Técnico
Colegiado 1.646 COATIE.AC
Para ALEJANDRO RODRÍGUEZ FREIRE SLP
Empresa Colegiada 900.088

ANEXO 2.-NORMATIVA de OBLIGADO CUMPLIMIENTO

NORMATIVA DE OBLIGADO CUMPLIMIENTO NACIONAL

De acuerdo con lo dispuesto en el art. 1º a). Uno del Decreto 462/1971, de 11 de marzo, del Ministerio de la Vivienda por el que se dictan normas sobre la redacción de proyectos y la dirección de obras de edificación, en la redacción del presente proyecto de Edificación se han observado las siguientes normas vigentes aplicables sobre construcción.

ACTIVIDAD PROFESIONAL

FUNCIONES DE LOS ARQUITECTOS Y LOS APAREJADORES

Decreto del Ministerio de Gobernación de fecha 16 de julio de 1935	Gaceta	18.07.35
Corrección de errores	Gaceta	19.07.35
Modificación	Gaceta	26.07.64

FACULTADES Y COMPETENCIAS PROFESIONALES DE LOS ARQUITECTOS TÉCNICOS

Decreto 265/1971 de 19 de febrero de 1971 del Ministerio de Vivienda	B.O.E.44	20.02.71
--	----------	----------

NORMAS SOBRE REDACCIÓN DE PROYECTOS Y LA DIRECCIÓN DE OBRAS DE EDIFICACIÓN

Decreto 462/1971 de 11 de Marzo de 1971 de Ministerio de Vivienda	B.O.E.71	24.03.71
---	----------	----------

MODIFICACIÓN DEL ART. 3 DEL DECRETO 462/1971, DE 11 DE MARZO, REFERENTE A DIRECCIÓN DE OBRAS DE EDIFICACIÓN

Real Decreto 129/1985 de 23 de enero de 1985 del Ministerio de obras Públicas y Urbanismo	B.O.E.33	07.02.85
---	----------	----------

NORMAS DE REGULACIÓN DE LA EXISTENCIA DEL "LIBRO DE ÓRDENES Y VISITAS" EN LAS OBRAS DE CONSTRUCCIÓN DE "VIVIENDAS DE PROTECCIÓN OFICIAL"

Orden de 19 de mayo de 1970 del Ministerio de Vivienda	B.O.E.125	26.05.70
--	-----------	----------

NORMAS SOBRE EL LIBRO DE ÓRDENES Y ASISTENCIAS EN OBRAS DE EDIFICACIÓN

Orden de 9 de junio de 1971 del Ministerio de Vivienda	B.O.E.144	17.06.71
Determinación del ámbito de aplicación de la Orden	B.O.E.176	24.07.71

REGULACIÓN DEL CERTIFICADO FINAL DE LA DIRECCIÓN DE OBRAS DE LA EDIFICACIÓN

Orden de 28 de enero de 1972 del Ministerio de Vivienda	B.O.E.35	10.02.72
---	----------	----------

LEY SOBRE COLEGIOS PROFESIONALES

Ley 02/1974 de 13 de Febrero de 1974 de la Jefatura de Estado	B.O.E.40	15.02.74
Parcialmente derogada por la Ley 74/1978 de 26 de diciembre	B.O.E.10	11.01.79
Se modifican los arts. 2, 3 y 5 por el Real Decreto-Ley 5/1996, de 7 de junio	B.O.E.139	08.06.96
Se modifican los arts. 2, 3, 5 y 6, por la Ley 7/1997, de 14 de abril	B.O.E.90	15.04.97
Se modifica la disposición adicional 2, por el Real Decreto-Ley 6/1999, de 16 de abril	B.O.E.92	17.04.99
Se modifica el art. 3, por el Real Decreto-Ley 6/2000, de 23 de junio	B.O.E.151	24.06.00

MODIFICACIÓN DE DIVERSAS LEYES PARA SU ADAPTACIÓN A LA LEY SOBRE EL LIBRE ACCESO A LAS ACTIVIDADES DE SERVICIOS Y SU EJERCICIO

Ley 25/2009 de 22 de diciembre	B.O.E.308	23.12.09
--------------------------------	-----------	----------

MODIFICACIÓN. VISADO COLEGIAL OBLIGATORIO

Real Decreto 1000/2010 de 5 de agosto de 2010 del Ministerio de Economía y Hacienda	B.O.E.190	06.08.10
---	-----------	----------

NORMAS REGULADORAS DE LOS COLEGIOS PROFESIONALES

Ley 74/1978 de 26 de diciembre de Jefatura del Estado	B.O.E.10	11.01.79
---	----------	----------

TARIFAS DE HONORARIOS DE LOS ARQUITECTOS EN TRABAJOS DE SU PROFESIÓN

Real decreto 2512/1977 de 17 de junio de 1977 del Ministerio de Vivienda	B.O.E.234	30.09.77
La Ley 17/97 deroga los aspectos económicos de la Ley		

MODIFICACIÓN DE LAS TARIFAS DE LOS HONORARIOS DE LOS ARQUITECTOS EN TRABAJOS DE SU PROFESIÓN

Real Decreto 2356/1985 de 4 de diciembre de 1985 del Ministerio de Obras Públicas y Urbanismo	B.O.E.303	19.12.85
---	-----------	----------

MODIFICACIÓN PARCIAL DE LAS TARIFAS DE HONORARIOS DE ARQUITECTOS, APROBADA POR EL REAL DECRETO 2512/1977, DE 17 DE JUNIO, Y DE APAREJADORES Y ARQUITECTOS TÉCNICOS APROBADAS POR EL REAL DECRETO 314/1979, DE 19 DE ENERO

Real Decreto 84/1990 de 19 de enero de 1990 del Minis. de Relac. con las Cortes y de la Secr. del Gobierno	B.O.E.22	25.01.90
--	----------	----------

REGULACIÓN DE LAS ATRIBUCIONES PROFESIONALES DE ARQUITECTOS E INGENIEROS TÉCNICOS

Ley 12/1986 de la Jefatura de Estado de 1 de abril de 1986	B.O.E.79	02.04.86
Corrección de errores	B.O.E.100	26.04.86

MODIFICACIÓN DE LA LEY 12/1986, SOBRE REGULACIÓN DE LAS ATRIBUCIONES PROFESIONALES DE LOS ARQUITECTOS E INGENIEROS TÉCNICOS

Ley 33/1992 de 9 de diciembre de 1992 de Jefatura del Estado	B.O.E.296	10.12.92
--	-----------	----------

MEDIDAS LIBERALIZADORAS EN MATERIA DE SUELO Y COLEGIOS PROFESIONALES

Ley 7/1997 de la Jefatura de Estado de 14 de abril de 1997	B.O.E.90	15.04.97
--	----------	----------

LEY DE ORDENACIÓN DE LA EDIFICACIÓN

Ley 38/1999 de la Jefatura de Estado de 5 de noviembre de 1999	B.O.E.266	06.11.99
Se modifica el art. 3.1, por la Ley 24/2001 de 27 de diciembre	B.O.E.313	31.12.01
Se modifica la disposición adicional 2, por Ley 53/2002, de 30 de diciembre	B.O.E.313	31.12.02
Se modifica el art. 4 por la Ley 25/2009, de 22 de diciembre	B.O.E. 308	23.12.09

CÓDIGO TÉCNICO DE LA EDIFICACIÓN

Real Decreto 314/2006 del Ministerio de Vivienda del 17 de marzo de 2006	B.O.E.74	28.03.06
MODIFICACIÓN R.D.314/2006. R.D.1371/2007. DB-HR Protección frente al Ruido	B.O.E.254	23.10.07
corrección de errores R.D.1371/2007	B.O.E.304	20.12.07
Corrección de errores del R.D.314/2006	B.O.E.22	25.01.08
MODIFICACIÓN R.D.314/2006. R.D.1675/2008 del Ministerio de Vivienda	B.O.E.252	18.10.08
MODIFICACIÓN R.D.314/2006. ORDEN VIV/984/2009 del Ministerio de Vivienda	B.O.E.230	23.04.09
corrección de errores y erratas de la ORDEN VIV/984/2009 del Ministerio de Vivienda	B.O.E.99	23.09.09
MODIFICACIÓN R.D.314/2006		
R.D.173/2010. Accesibilidad y no discriminación de las personas con discapacidad	B.O.E.61	11.03.10

LEY DE SOCIEDADES PROFESIONALES

Ley 2/2007 de 15 de marzo de 2007 de la Jefatura de Estado	B.O.E.65	16.03.07
Se modifica los art. 3;4;9.3; DA 7ª, DF 2ª	B.O.E.308	23.12.09

LEY 30/2007 CONTRATOS DEL SECTOR PÚBLICO

Ley 30/2007 de 30 de octubre de 2007 de la Jefatura del Estado	B.O.E.261	31.10.07
MODIFICACIÓN LEY 34/2010	B.O.E.192	09.08.10

R.D.817/2009 DESARROLLA PARCIALMENTE LA LEY 30/2007 DE CONTRATOS DEL SECTOR PÚBLICO

R.D.817/2009 de 8 de mayo del Ministerio de Economía y Hacienda	B.O.E.118	15.05.09
---	-----------	----------

BASES REGULADORAS DE LOS PREMIOS NACIONALES DE ARQUITECTURA, URBANISMO Y DE VIVIENDA

Orden VIV/1970/2009 de 2 de julio de 2009 del Ministerio de Vivienda	B.O.E.	22.07.09
--	--------	----------

VISADO COLEGIAL OBLIGATORIO

Real Decreto 1000/2010 de 5 de agosto de 2010 del Ministerio de Economía y Hacienda	B.O.E.190	06.08.10
---	-----------	----------

REGLAMENTO DE VALORACIONES DE LA LEY DEL SUELO

Real Decreto 1492/2011 de 24 de octubre del Ministerio de Fomento	B.O.E.270	9.11.11
---	-----------	---------

MEDIDAS DE APOYO A LOS DEUDORES HIPOTECARIOS, DE CONTROL DEL GASTO PÚBLICO Y CANCELACIÓN DE DEUDAS CON EMPRESAS Y AUTÓNOMOS CONTRAÍDAS POR LAS ENTIDADES LOCALES, DE FOMENTO DE LA ACTIVIDAD EMPRESARIAL E IMPULSO DE LA REHABILITACIÓN Y DE SIMPLIFICACIÓN ADMINISTRATIVA

Real Decreto Ley 8/2011 de 1 de julio de Jefatura del Estado.	B.O.E.161	7.07.11
---	-----------	---------

ECONOMÍA SOSTENIBLE

Ley 2/2011 de 4 de marzo de Jefatura del Estado	B.O.E.55	5.03.11
---	----------	---------

REQUISITOS Y DATOS QUE DEBEN REUNIR LAS COMUNICACIONES DE APERTURA O DE REANUDACIÓN DE ACTIVIDADES EN LOS CENTROS DE TRABAJO

Orden TIN/1071/2010 de 27 de abril del Ministerio de Trabajo e Inmigración	B.O.E.1066	1.05.10
--	------------	---------

DIRECTIVA DEL PARLAMENTO EUROPEO Y DEL CONSEJO DE 12 DE DICIEMBRE DE 2006 RELATIVA A LOS SERVICIOS EN EL MERCADO INTERIOR

Directiva 2006/123/CE de 12 de diciembre	D.O.C.E	27.12.06
--	---------	----------

MODIFICACIÓN DE DIVERSAS LEYES PARA SU ADAPTACIÓN A LA LEY SOBRE EL LIBRE ACCESO A LAS ACTIVIDADES DE SERVICIOS Y SU EJERCICIO

Ley 25/2009 de 22 de diciembre	B.O.E.308	23.12.09
--------------------------------	-----------	----------

ABASTECIMIENTO DE AGUA, VERTIDO Y DEPURACIÓN

CÓDIGO TÉCNICO DE LA EDIFICACIÓN DB HS 4. SALUBRIDAD, SUMINISTRO DE AGUA

Real Decreto 314/2006, del Ministerio de Vivienda del 17 de marzo de 2006	B.O.E.74	28.03.06
MODIFICACIÓN R.D.314/2006. R.D.1371/2007. DB-HR Protección frente al Ruido	B.O.E.254	23.10.07
corrección de errores R.D.1371/2007	B.O.E.304	20.12.07
Corrección de errores del R.D.314/2006	B.O.E.22	25.01.08
MODIFICACIÓN R.D.314/2006. R.D.1675/2008 del Ministerio de Vivienda	B.O.E.252	18.10.08
MODIFICACIÓN R.D.314/2006. ORDEN VIV/984/2009 del Ministerio de Vivienda	B.O.E.99	23.04.09
corrección de errores y erratas de la ORDEN VIV/984/2009 del Ministerio de Vivienda	B.O.E.99	23.09.09
MODIFICACIÓN R.D.314/2006		
R.D.173/2010. Accesibilidad y no discriminación de las personas con discapacidad	B.O.E.61	11.03.10

CÓDIGO TÉCNICO DE LA EDIFICACIÓN DB HS 5 SALUBRIDAD, EVACUACIÓN DE AGUAS

Real Decreto 314/2006, del Ministerio de Vivienda del 17 de marzo de 2006	B.O.E.74	28.03.06
MODIFICACIÓN R.D.314/2006. R.D.1371/2007	B.O.E.254	23.10.07
corrección de errores R.D.1371/2007	B.O.E.304	20.12.07
Corrección de errores del R.D.314/2006	B.O.E.22	25.01.08
MODIFICACIÓN R.D.314/2006. R.D.1675/2008 del Ministerio de Vivienda	B.O.E.252	18.10.08
MODIFICACIÓN R.D.314/2006. ORDEN VIV/984/2009 del Ministerio de Vivienda	B.O.E.99	23.04.09
corrección de errores y erratas de la ORDEN VIV/984/2009 del Ministerio de Vivienda	B.O.E.99	23.09.09

MODIFICACIÓN R.D.314/2006
R.D.173/2010. Accesibilidad y no discriminación de las personas con discapacidad B.O.E.61 11.03.10

NORMAS PROVISIONALES PARA EL PROYECTO Y EJECUCIÓN DE INSTALACIONES DEPURADORAS Y DE VERTIDO DE AGUAS RESIDUALES AL MAR EN LAS COSTAS ESPAÑOLAS

Resolución de 23 de abril de 1969 de la Dirección General de Puertos y Señales Marítimas B.O.E.147 20.06.69
Corrección de errores B.O.E.185 04.08.69

TEXTO REFUNDIDO DE LA LEY DE AGUAS

Real Decreto Legislativo de 20 de julio de 2001 del Ministerio de Medio Ambiente B.O.E.176 24.07.01
Corrección de errores B.O.E.287 30.11.01
MODIFICACIÓN TEXTO REFUNDIDO DE LA LEY DE AGUAS. R.D.LEY 4/2007 de 13 de abril B.O.E.90 14.04.07

PLIEGO DE PRESCRIPCIONES TÉCNICAS GENERALES PARA TUBERÍAS DE ABASTECIMIENTO DE AGUA

Orden de 28 de Julio de 1974 del Ministerio de Obras Públicas y Urbanismo B.O.E.236 02.10.74
Orden de 28 de Julio de 1974 del Ministerio de Obras Públicas y Urbanismo B.O.E.237 03.10.74
Corrección de errores B.O.E.260 30.10.74

NORMAS APLICABLES AL TRATAMIENTO DE AGUAS RESIDUALES URBANAS

Real Decreto Ley 11/1995 de 28 de diciembre de 1995 de la Jefatura del Estado B.O.E.312 30.12.95
R.D.509/1996 de 15.03.1996 del Ministerio de Obras Públicas, Transportes y Medio Ambiente B.O.E.77 29.03.96
MODIFICACIÓN. R.D.2116/1998 de 2 de octubre del Ministerio de Medio Ambiente B.O.E.251 20.10.98

PLIEGO DE PRESCRIPCIONES TÉCNICAS GENERALES PARA TUBERÍAS DE SANEAMIENTO DE POBLACIONES

Orden de 15 de septiembre de 1986 del Ministerio de Obras Públicas y Urbanismo B.O.E.228 23.09.86

ESPECIFICACIONES TÉCNICAS DE APARATOS SANITARIOS CERÁMICOS

Orden de 14 de mayo de 1986 del Ministerio de Industria 04.07.86
Modificado por el R.D. 442/2007 del Ministerio de Industria B.O.E.187 04.08.09
Modificado por el R.D. 1220/2009 del Ministerio de Industria B.O.E. 104 01.05.07

NORMATIVA GENERAL SOBRE VERTIDOS DE SUSTANCIAS PELIGROSAS DESDE TIERRA AL MAR

Real Decreto 258/1989 de 10 de marzo de 1989 del Ministerio de Obras Públicas y Urbanismo B.O.E.64 16.03.89

INSTRUCCIÓN PARA EL PROYECTO DE CONDUCCIONES DE VERTIDOS DESDE TIERRA AL MAR

Orden del 13 de julio de 1993 del Ministerio de Obras Públicas y Transporte B.O.E.178 27.07.93
Corrección de errores B.O.E.193 13.08.93

ACCIONES EN LA EDIFICACIÓN

CÓDIGO TÉCNICO DE LA EDIFICACIÓN DB SE AE SEGURIDAD ESTRUCTURAL. ACCIONES EN LA EDIFICACIÓN

Real Decreto 314/2006, del Ministerio de Vivienda del 17 de marzo de 2006 B.O.E.74 28.03.06
MODIFICACIÓN R.D.314/2006. R.D.1371/2007 B.O.E.254 23.10.07
corrección de errores R.D.1371/2007 B.O.E.304 20.12.07
Corrección de errores del R.D.314/2006 B.O.E.22 25.01.08
MODIFICACIÓN R.D.314/2006. R.D.1675/2008 del Ministerio de Vivienda B.O.E.252 18.10.08
MODIFICACIÓN R.D.314/2006. ORDEN VIV/984/2009 del Ministerio de Vivienda B.O.E.99 23.04.09
corrección de errores y erratas de la ORDEN VIV/984/2009 del Ministerio de Vivienda B.O.E.99 23.09.09
MODIFICACIÓN R.D.314/2006
R.D.173/2010. Accesibilidad y no discriminación de las personas con discapacidad B.O.E.61 11.03.10

NORMA DE CONSTRUCCIÓN SISMORRESISTENTE: PARTE GENERAL Y EDIFICACIÓN (NCSR-02)

Real Decreto 997/2002, de 27 de septiembre de 2002 del Ministerio de Fomento B.O.E.244 11.10.02

ACTIVIDADES RECREATIVAS

REGLAMENTO GENERAL DE POLICÍA DE ESPECTÁCULOS PÚBLICOS Y ACTIVIDADES RECREATIVAS

Real Decreto 2816/1982 de 27 de agosto de 1982.del Ministerio del Interior B.O.E.267 06.11.82
Corrección de errores B.O.E.286 29.11.82
Corrección de errores B.O.E.235 01.10.83
Derogados Arts. 2 a 9, 20.2, 21, 22.3 y 23, por R.D.314/2006, de 17 de marzo B.O.E.74 28.03.06
deroga sección IV del capítulo I del título I, por R.D.393/2007, de 23 de marzo B.O.E.72 24.03.07

CÓDIGO TÉCNICO DE LA EDIFICACIÓN

Real Decreto 314/2006, del Ministerio de Vivienda del 17 de marzo de 2006 B.O.E.74 28.03.06
MODIFICACIÓN R.D.314/2006. R.D.1371/2007 B.O.E.254 23.10.07
corrección de errores R.D.1371/2007 B.O.E.304 20.12.07
Corrección de errores del R.D.314/2006 B.O.E.22 25.01.08
MODIFICACIÓN R.D.314/2006. R.D.1675/2008 del Ministerio de Vivienda B.O.E.252 18.10.08
MODIFICACIÓN R.D.314/2006. ORDEN VIV/984/2009 del Ministerio de Vivienda B.O.E.99 23.04.09
corrección de errores y erratas de la ORDEN VIV/984/2009 del Ministerio de Vivienda B.O.E.99 23.09.09
MODIFICACIÓN R.D.314/2006
R.D.173/2010. Accesibilidad y no discriminación de las personas con discapacidad B.O.E.61 11.03.10

NORMA BÁSICA DE AUTOPROTECCIÓN DE LOS CENTROS, ESTABLECIMIENTOS Y DEPENDENCIAS DEDICADOS A ACTIVIDADES QUE PUEDAN DAR ORIGEN A SITUACIONES DE EMERGENCIA

Real Decreto 393/2007 de 23 de marzo de 2007 del Ministerio del Interior B.O.E.72 24.03.07

AISLAMIENTO TÉRMICO

CÓDIGO TÉCNICO DE LA EDIFICACIÓN. DB-HE-1 AHORRO DE ENERGÍA, LIMITACIÓN DE DEMANDA ENERGÉTICA

Real Decreto 314/2006, del Ministerio de Vivienda del 17 de marzo de 2006	B.O.E.74	28.03.06
MODIFICACIÓN R.D.314/2006. R.D.1371/2007	B.O.E.254	23.10.07
corrección de errores R.D.1371/2007	B.O.E.304	20.12.07
Corrección de errores del R.D.314/2006	B.O.E.22	25.01.08
MODIFICACIÓN R.D.314/2006. R.D.1675/2008 del Ministerio de Vivienda	B.O.E.252	18.10.08
MODIFICACIÓN R.D.314/2006. ORDEN VIV/984/2009 del Ministerio de Vivienda	B.O.E.99	23.04.09
corrección de errores y erratas de la ORDEN VIV/984/2009 del Ministerio de Vivienda	B.O.E.99	23.09.09
MODIFICACIÓN R.D.314/2006		
R.D.173/2010. Accesibilidad y no discriminación de las personas con discapacidad	B.O.E.61	11.03.10

PROCEDIMIENTO BÁSICO PARA LA CERTIFICACIÓN DE EFICIENCIA ENERGÉTICA DE EDIFICIOS DE NUEVA CONSTRUCCIÓN

Real Decreto 47/2007 de 19 de enero de 2007 del Ministerio de la Presidencia	B.O.E.27	31.01.07
--	----------	----------

DISPOSICIONES EN MATERIA DE NORMALIZACIÓN Y HOMOLOGACIÓN DE PRODUCTOS INDUSTRIALES DE CONSTRUCCIÓN

Real Decreto 683/2003 de 12 de junio de 2003 del Ministerio de Ciencia y Tecnología	B.O.E.153	27.06.03
---	-----------	----------

NORMAS PARA LA UTILIZACIÓN DE LAS ESPUMAS DE UREAFORMOL USADAS COMO AISLANTES EN LA EDIFICACIÓN

Orden de 8 de mayo de 1984 de Presidencia del Gobierno	B.O.E.113	11.05.84
Orden de 31 de julio de 1987 por la que se dispone el cumplimiento de la sentencia del tribunal supremo de 9 de marzo de 1987, que declara la nulidad de la disposición sexta de la Orden de 8 de mayo de 1984 del Minis. de Relac. con las Cortes y de la Secr. del Gobierno	B.O.E.222	16.09.87
Modificación de 28 de febrero de 1989 del Minis. de Relac. con las Cortes y de la Secr. del Gobierno	B.O.E.53	03.03.89

AISLAMIENTO ACÚSTICO

CÓDIGO TÉCNICO DE LA EDIFICACIÓN. DB-HR DOCUMENTO BÁSICO DE PROTECCIÓN FRENTE AL RUIDO

MODIFICACIÓN R.D.314/2006 POR EL QUE SE APRUEBA EL DB-HR R.D.1371/2007	B.O.E.254	23.10.07
corrección de errores R.D.1371/2007	B.O.E.304	20.12.07
MODIFICACIÓN R.D.314/2006. R.D.1675/2008 del Ministerio de Vivienda	B.O.E.252	18.10.08
MODIFICACIÓN R.D.314/2006. ORDEN VIV/984/2009 del Ministerio de Vivienda	B.O.E.99	23.04.09
corrección de errores y erratas de la ORDEN VIV/984/2009 del Ministerio de Vivienda	B.O.E.99	23.09.09
MODIFICACIÓN R.D.314/2006		
R.D.173/2010. Accesibilidad y no discriminación de las personas con discapacidad	B.O.E.61	11.03.10

LEY DEL RUIDO

Ley 37/2003 de 17 de Noviembre de 2003 de Jefatura del Estado	B.O.E.276	18.11.03
Real Decreto 1367/2007 de 19 de octubre de 2007 del Ministerio de la Presidencia del Gobierno	B.O.E.254	23.10.07

APARATOS ELEVADORES

CONDICIONES TÉCNICAS MÍNIMAS EXIGIBLES Y REVISIONES GENERALES PERIÓDICAS

Orden de 31 de marzo de 1981 del Ministerio de Industria y Energía	B.O.E.94	20.04.81
--	----------	----------

REGLAMENTO DE APARATOS DE ELEVACIÓN Y MANUTENCIÓN DE LOS MISMOS

Real Decreto 2291/1985 de 8 de noviembre de 1985 del Ministerio de Industria y Energía	B.O.E.296	11.12.85
Se deroga a partir del 1 de julio de 1999 excepto los arts. 10 a 15, 19 y 24, por el Real Decreto 1314/1997	B.O.E.234	30.09.97

DISPOSICIONES DE APLICACIÓN DE LA DIRECTIVA DEL PARLAMENTO EUROPEO Y DEL CONSEJO 95/16/CE SOBRE ASCENSORES

Real Decreto 1314/1997 de 1 de agosto de 1997 del Parlamento Europeo y del Consejo 95/19/CE	B.O.E.296	30.09.97
Corrección de errores	B.O.E.179	28.07.98
Se modifica la disposición adicional primera por Real Decreto 57/2005	B.O.E.30	04.02.05

INSTRUCCIONES TÉCNICAS COMPLEMENTARIAS ITC-MIE-AEM 1, REFERENTE A ASCENSORES ELECTROMECÁNICOS

Orden de 23 de septiembre de 1987 del Ministerio de Industria y Energía (art. 10 a 15, 19 y 23)	B.O.E.239	06.10.87
Corrección de errores	B.O.E.114	12.05.88

PRESCRIPCIONES TÉCNICAS NO PREVISTAS EN LA ITC -MIE-AEM 1, DEL REGLAMENTO DE APARATOS DE ELEVACIÓN Y SU MANUTENCIÓN

Resolución de 27 de abril de 1992 de la Dirección General de Política Tecnológica del Ministerio de Industria, Comercio y Turismo	B.O.E.117	15.05.92
---	-----------	----------

MODIFICACIÓN LA INSTRUCCIÓN TÉCNICA COMPLEMENTARIA MIE-AEM 1 REFERENTA A NORMAS DE SEGURIDAD PARA CONSTRUCCIÓN E INSTALACIÓN DE ASCENSORES ELECTROMECÁNICOS, QUE PASA A DENOMINARSE INSTRUCCIÓN TÉCNICA COMPLEMENTARIA SOBRE ASCENSORES MOVIDOS ELÉCTRICA, HIDRÁULICA O MECÁNICAMENTE

Orden de 12 de septiembre de 1991 del Ministerio de Industria, Comercio y Turismo		
Art. 10 a 15, 19 y 23	B.O.E.223	17.09.91
Corrección de errores	B.O.E.245	12.10.91

INSTRUCCIÓN TÉCNICA COMPLEMENTARIA "MIE-AEM-2" DEL REGLAMENTO DE APARATOS DE ELEVACIÓN Y MANUTENCIÓN, REFERENTE A GRÚAS TORRE PARA OBRAS U OTRAS APLICACIONES

Real Decreto 836/2003 de 27 de Junio de 2003 del Ministerio de Ciencia y Tecnología B.O.E.170 17.07.03
Corrección de errores B.O.E.20 23.01.04

INSTRUCCIÓN TÉCNICA COMPLEMENTARIA "MIE-AEM-3" REFERENTE A CARRETILLAS AUTOMOTORAS DE MANUTENCIÓN

Orden de 26 de mayo de 1989 del Ministerio de Industria y Energía B.O.E.137 09.06.89

INSTRUCCIÓN TÉCNICA COMPLEMENTARIA "MIE-AEM-4" DEL REGLAMENTO DE APARATOS DE ELEVACIÓN Y MANUTENCIÓN, REFERENTE A GRÚAS MÓVILES AUTOPROPULSADAS

Real Decreto 837/2003, de 27 de junio de 2003 B.O.E.170 17.07.03

ASCENSORES SIN CUARTOS DE MÁQUINAS

Resolución de 3 de abril de 1997 de la Dirección General de Tecnología y Seguridad Industrial B.O.E.97 23.04.97
Corrección de errores B.O.E.123 23.05.97

ORDEN POR LA QUE SE DETERMINAN LAS CONDICIONES QUE DEBEN REUNIR LOS APARATOS ELEVADORES DE PROPULSIÓN HIDRÁULICA Y LAS NORMAS PARA LA APROBACIÓN DE SUS EQUIPOS IMPULSORES

Orden de 30 de julio de 1974 del Ministerio de Industria B.O.E.190 09.08.74

ASCENSORES CON MÁQUINA EN FOSO

Resolución de 10 de septiembre de 1998 de la Dirección General de Tecnología y Seguridad Industrial B.O.E.230 25.09.98

APARATOS A PRESIÓN**REGLAMENTO DE EQUIPOS A PRESIÓN Y SUS INSTRUCCIONES TÉCNICAS COMPLEMENTARIAS**

Real Decreto 2060/2008, de 12 de diciembre del Ministerio de Industria, Turismo y Comercio B.O.E.31 05.02.09
Corrección de errores B.O.E. 28.10.09

DISPOSICIONES DE APLICACIÓN DE LA DIRECTIVA DEL CONSEJO DE LAS COMUNIDADES EUROPEAS 87/404/CEE, SOBRE RECIPIENTES A PRESIÓN SIMPLES

Real Decreto 1495/1991 de 11 de octubre de 1991 del Ministerio de Industria y Energía B.O.E.247 15.10.91
Corrección de errores B.O.E.282 25.11.91

MODIFICACIÓN R.D.1495/1991.

Real Decreto 2486/94 de 23 de Diciembre del Ministerio de Industria y Energía B.O.E.20 24.01.95

AUDIOVISUALES, ANTENAS Y TELECOMUNICACIONES**DESARROLLA EL REGLAMENTO REGULADOR DE LAS INFRAESTRUCTURAS COMUNES DE TELECOMUNICACIONES PARA EL ACCESO A LOS SERVICIOS DE TELECOMUNICACIÓN EN EL INTERIOR DE LAS EDIFICACIONES APROBADO POR EL REAL DECRETO 346/2011**

Orden ITC/1644/2011 de 10 de junio B.O.E.143 16.06.11

APRUEBA EL REGLAMENTO REGULADOR DE LAS INFRAESTRUCTURAS COMUNES DE TELECOMUNICACIONES PARA EL ACCESO A LOS SERVICIOS DE TELECOMUNICACIÓN EN EL INTERIOR DE LAS EDIFICACIONES

Real Decreto 346/2011 de 11 de marzo B.O.E.78 01.04.11

APRUEBA EL REGLAMENTO REGULADOR DE LA ACTIVIDAD DE INSTALACIÓN Y MANTENIMIENTO DE EQUIPOS Y SISTEMAS DE TELECOMUNICACIÓN

Real Decreto 244/2010 de 5 de marzo B.O.E.72 24.03.10

MEDIDAS URGENTES EN MATERIA DE TELECOMUNICACIONES

Real Decreto Ley 1/2009 de 23 de febrero B.O.E.47 24.02.09

LEY GENERAL DE TELECOMUNICACIONES

LEY 11/1998 de 24 de abril de 1998 de Jefatura del Estado B.O.E.99 25.04.98

Corrección de errores B.O.E.162 08.07.98

LEY 32/2003, de 3 de Noviembre, de Jefatura del Estado B.O.E.264 04.11.03

Corrección de errores B.O.E.68 19.03.04

Real Decreto R.D.863/2008. Aprueba el reglamento de desarrollo de la Ley 32/2003 B.O.E.138 23.05.08

INFRAESTRUCTURAS COMUNES EN LOS EDIFICIOS PARA EL ACCESO A LOS SERVICIOS DE TELECOMUNICACIÓN

Real Decreto - Ley 1/1998 de 27 de febrero de 1998 de la Jefatura del Estado B.O.E.51 28.02.98

Se modifica el art. 2.a), por Ley 38/1999 de 5 de noviembre de Ordenación de la edificación B.O.E.266 06.11.99

Se modifican los arts. 1.2 y 3.1, por Ley 10/2005 de 14 de junio de Medidas Urgentes para el impulso de la Televisión Digital Terrestre, de Liberalización de la Televisión por Cable y de fomento del Pluralismo B.O.E.142 15.06.05

PROCEDIMIENTO A SEGUIR EN LAS INSTALACIONES COLECTIVAS DE RECEPCIÓN DE TELEVISIÓN EN EL PROCESO DE SU ADECUACIÓN PARA LA RECEPCIÓN DE LA TELEVISIÓN DIGITAL TERRESTRE Y SE MODIFICAN DETERMINADOS ASPECTOS ADMINISTRATIVOS Y TÉCNICOS DE LAS INFRAESTRUCTURAS COMUNES DE TELECOMUNICACIÓN EN EL INTERIOR DE LOS EDIFICIOS

Orden ITC/1077/2006 de 6 de abril de 2006 de Ministerio de Industria, Turismo y Comercio B.O.E.88 13.04.06

LEY DE TELECOMUNICACIONES POR SATÉLITE

Ley 37/1995 de 12 de diciembre de 1995 de Jefatura del Estado	B.O.E.297	13.12.95
Se deroga salvo lo mencionado y se declara vigente el art.1.1, en lo indicado, y las disposiciones adicionales 3, 5, 6 y 7, por la Ley 11/1998 de 24 de abril	B.O.E.99	25.04.98
Se derogan los párrafos 2 y 3 de la disposición adicional 7, por Ley 22/1999 de 7 de junio	B.O.E.136	08.06.99

REGLAMENTO TÉCNICO Y DE PRESTACIÓN DEL SERVICIO DE TELECOMUNICACIONES POR SATÉLITE

Real Decreto 136/1997 de 31 de enero de 1997 del Ministerio de Fomento		01.02.97
Corrección de errores	B.O.E.39	14.02.97
Se modifica el art.23 por Real Decreto 1912/1997 de 19 de diciembre de 1997	B.O.E.307	24.12.97
Se declara la nulidad del art. 2, por sentencia del Tribunal Supremo de 10 de diciembre de 2002	B.O.E.19	22.01.03

ESPECIFICACIÓN TÉCNICA ETSI TS 101 671 "INTERCEPTACIÓN LEGAL (LI), INTERFAZ DE TRASPASO PARA LA INTERCEPTACIÓN LEGAL DEL TRÁFICO DE TELECOMUNICACIONES"

ORDEN ITC/313/2010 de 12 de febrero del Ministerio de Industria, Turismo y Comercio	B.O.E.43	18.02.10
---	----------	----------

BARRERAS ARQUITECTÓNICAS

DESARROLLA EL DOCUMENTO TÉCNICO DE CONDICIONES BÁSICAS DE ACCESIBILIDAD Y NO DISCRIMINACIÓN PARA EL ACCESO Y UTILIZACIÓN DE LOS ESPACIOS PÚBLICOS URBANIZADOS

Orden VIV/561/2010 de 1 de febrero	B.O.E.61	11.03.10
------------------------------------	----------	----------

CONDICIONES BÁSICAS DE ACCESIBILIDAD Y NO DISCRIMINACIÓN DE LAS PERSONAS CON DISCAPACIDAD PARA EL ACCESO Y UTILIZACIÓN DE LOS ESPACIOS PÚBLICOS URBANIZADOS Y EDIFICACIONES

Real Decreto 505/2007, de 20 de abril de 2007 del Ministerio de Fomento	B.O.E.113	11.05.07
---	-----------	----------

CÓDIGO TÉCNICO DE LA EDIFICACIÓN. DB-SUA SEGURIDAD DE UTILIZACIÓN Y ACCESIBILIDAD

Real Decreto 314/2006, del Ministerio de Vivienda del 17 de marzo de 2006	B.O.E.74	28.03.06
MODIFICACIÓN R.D.314/2006. R.D.1371/2007	B.O.E.254	23.10.07
corrección de errores R.D.1371/2007	B.O.E.304	20.12.07
Corrección de errores del R.D.314/2006	B.O.E.22	25.01.08
MODIFICACIÓN R.D.314/2006. R.D.1675/2008 del Ministerio de Vivienda	B.O.E.252	18.10.08
MODIFICACIÓN R.D.314/2006. ORDEN VIV/984/2009 del Ministerio de Vivienda	B.O.E.99	23.04.09
corrección de errores y erratas de la ORDEN VIV/984/2009 del Ministerio de Vivienda	B.O.E.99	23.09.09
MODIFICACIÓN R.D.314/2006		
R.D.173/2010. Accesibilidad y no discriminación de las personas con discapacidad	B.O.E.61	11.03.10

RESERVA Y SITUACIÓN DE LAS VIVIENDAS DE PROTECCIÓN OFICIAL DESTINADAS A MINUSVÁLIDOS

Real Decreto 355/1980 de 25 de enero de 1980 del Ministerio de Obras Públicas y Urbanismo	B.O.E.51	28.02.80
---	----------	----------

INTEGRACIÓN SOCIAL DE MINUSVÁLIDOS (TÍTULO IX, ARTÍCULOS 54 A 61)

Ley 13/1982 de 7 de abril de 1982 de Jefatura del Estado	B.O.E.103	30.04.82
--	-----------	----------

LÍMITES DEL DOMINIO SOBRE INMUEBLES PARA ELIMINAR BARRERAS ARQUITECTÓNICAS A LAS PERSONAS CON DISCAPACIDAD

Ley 15/1995 de 30 de mayo de Jefatura del Estado	B.O.E.129	31.05.95
--	-----------	----------

CALEFACCIÓN, CLIMATIZACIÓN Y AGUA CALIENTE SANITARIA

CÓDIGO TÉCNICO DE LA EDIFICACIÓN. DB-HE-4. AHORRO DE ENERGÍA, CONTRIBUCIÓN SOLAR MÍNIMA DE AGUA CALIENTE SANITARIA

Real Decreto 314/2006, del Ministerio de Vivienda del 17 de marzo de 2006	B.O.E.74	28.03.06
MODIFICACIÓN R.D.314/2006. R.D.1371/2007	B.O.E.254	23.10.07
corrección de errores R.D.1371/2007	B.O.E.304	20.12.07
Corrección de errores del R.D.314/2006	B.O.E.22	25.01.08
MODIFICACIÓN R.D.314/2006. R.D.1675/2008 del Ministerio de Vivienda	B.O.E.252	18.10.08
MODIFICACIÓN R.D.314/2006. ORDEN VIV/984/2009 del Ministerio de Vivienda	B.O.E.99	23.04.09
corrección de errores y erratas de la ORDEN VIV/984/2009 del Ministerio de Vivienda	B.O.E.99	23.09.09
MODIFICACIÓN R.D.314/2006		
R.D.173/2010. Accesibilidad y no discriminación de las personas con discapacidad	B.O.E.61	11.03.10

REGLAMENTO DE INSTALACIONES TÉRMICAS EN LOS EDIFICIOS (RITE)

Real Decreto 1027/2007 de 20 de julio de 2007 del Ministerio de la Presidencia	B.O.E.207	29.08.07
Corrección de errores	B.O.E.51	28.02.08
MODIFICACIÓN DEL R.D.1027/2007. Real Decreto 1826/2009 de 27 de noviembre	B.O.E.298	11.12.09
corrección de errores	B.O.E.38	12.02.10

NORMAS TÉCNICAS DE LOS TIPOS DE RADIADORES Y CONVECTORES DE CALEFACCIÓN POR MEDIO DE FLUIDOS Y SU HOMOLOGACIÓN POR EL MINISTERIO DE INDUSTRIA Y ENERGÍA

Orden de 10 de febrero de 1983 del Ministerio de Industria y Energía	B.O.E.39	15.02.83
--	----------	----------

COMPLEMENTARIO DEL REAL DECRETO 3089/1982, DE 15 DE OCTUBRE, QUE ESTABLECIÓ LA SUJECIÓN A NORMAS TÉCNICAS DE LOS TIPOS DE RADIADORES Y CONVECTORES DE CALEFACCIÓN

Real Decreto 363/1984 de 22 de febrero de 1984 del Ministerio de Industria y Energía	B.O.E.48	25.02.84
--	----------	----------

CRITERIOS HIGIÉNICO-SANITARIOS PARA LA PREVENCIÓN Y CONTROL DE LA LEGIONELOSIS

Real Decreto 865/2003 de 4 de julio de 2003 del Ministerio de Sanidad y Consumo	B.O.E.171	18.07.03
---	-----------	----------

PROCEDIMIENTO BÁSICO PARA LA CERTIFICACIÓN DE EFICIENCIA ENERGÉTICA DE EDIFICIOS DE NUEVA

CONSTRUCCIÓN

Real Decreto 47/2007, de 19 de enero, del Ministerio de la Presidencia B.O.E.27 31.01.07
Corrección de errores B.O.E.276 17.11.07

LIMITACIÓN DE LAS EMISIONES DE DIÓXIDO DE CARBONO MEDIANTE LA MEJORA DE LA EFICIENCIA ENERGÉTICA

Directiva 93/76/CEE de 13 de septiembre del Consejo de las Comunidades Europeas DOCE.237 22.09.93

EFICIENCIA ENERGÉTICA DE LOS EDIFICIOS

Directiva 2002/91/CE de 16 de diciembre del Parlamento Europeo y el Consejo
DOCE.65 4.01.03

CASILLEROS POSTALES

SERVICIOS POSTALES

Real Decreto 1829/1999, de 3 de diciembre de Presidencia B.O.E.313 06.03.00
Modificado por R.D. 503/2007, de 20 de abril de Presidencia B.O.E. 111 09.05.07

MODIFICACIÓN DEL REGLAMENTO DE LOS SERVICIOS DE CORREOS

Orden de 14 de agosto de 1971 del Ministerio de Gobernación B.O.E. 03.09.71

NORMAS PARA LA INSTALACIÓN DE CASILLEROS POSTALES DOMICILIARIOS EN LOCALIDADES DE MAS DE 20.000 HABITANTES

Resolución de 7 de diciembre de 1971 de la Dirección General de Correos y Telecomunicación y del Ministerio de la Gobernación B.O.E.306 23.12.71

CEMENTOS

INSTRUCCIÓN PARA LA RECEPCIÓN DE CEMENTOS (RC-08)

Real Decreto 956/2008 de 6 de junio de 2008 del Ministerio de la Presidencia B.O.E.148 19.06.08

HOMOLOGACIÓN OBLIGATORIA DE LOS CEMENTOS PARA LA FABRICACIÓN DE HORMIGONES Y MORTEROS PARA TODO TIPO DE OBRAS Y PRODUCTOS PREFABRICADOS

Real Decreto 1313/1988 de 28 de octubre de 1988 del Ministerio de Industria y Energía B.O.E.265 04.11.88

Se modifica el Anexo por Orden PRE/3796/2006 de 11 de diciembre de 2006 B.O.E.298 14.12.06

Corrección de errores de la Orden PRE/3796/2006 B.O.E.32 06.02.07

CIMENTACIONES

CÓDIGO TÉCNICO DE LA EDIFICACIÓN. DB-SE-C SEGURIDAD ESTRUCTURAL. CIMIENTOS

Real Decreto 314/2006, del Ministerio de Vivienda del 17 de marzo de 2006 B.O.E.74 28.03.06

MODIFICACIÓN R.D.314/2006. R.D.1371/2007 B.O.E.254 23.10.07

corrección de errores R.D.1371/2007 B.O.E.304 20.12.07

Corrección de errores del R.D.314/2006 B.O.E.22 25.01.08

MODIFICACIÓN R.D.314/2006. R.D.1675/2008 del Ministerio de Vivienda B.O.E.252 18.10.08

MODIFICACIÓN R.D.314/2006. ORDEN VIV/984/2009 del Ministerio de Vivienda B.O.E.99 23.04.09

corrección de errores y erratas de la ORDEN VIV/984/2009 del Ministerio de Vivienda B.O.E.99 23.09.09

MODIFICACIÓN R.D.314/2006

R.D.173/2010. Accesibilidad y no discriminación de las personas con discapacidad B.O.E.61 11.03.10

COMBUSTIBLES

REGLAMENTO TÉCNICO DE DISTRIBUCIÓN Y UTILIZACIÓN DE COMBUSTIBLES GASEOSOS Y SUS INSTRUCCIONES TÉCNICAS COMPLEMENTARIAS ICG 01 A 11

Real Decreto 919/2006 de 28 de julio de 2006 del Ministerio de Industria, Turismo y Comercio B.O.E. 04.09.06

REGLAMENTO DE REDES Y ACOMETIDAS DE COMBUSTIBLES GASEOSOS E INSTRUCCIONES "MIG"

Orden de 18 de noviembre de 1974 del Ministerio de Industria B.O.E. 06.12.74

MODIFICACIÓN. Orden de 26 de octubre de 1983 del Ministerio de Industria y Energía B.O.E. 08.11.83

Corrección errores B.O.E. 23.07.84

MODIFICACIÓN DE LAS INSTRUCCIONES TÉCNICAS COMPLEMENTARIAS ITC-MIG-5.1, 5.2, 5.5 Y 6.2

Orden de 6 de julio de 1984 del Ministerio de Industria y Energía B.O.E. 23.07.84

MODIFICACIÓN DE LA INSTRUCCIÓN TÉCNICAS COMPLEMENTARIAS ITC-MIG-S.1. APARTADO 3.2.1

Orden de 9 de marzo de 1994 B.O.E. 21.03.94

MODIFICACIÓN DE LAS INSTRUCCIONES TÉCNICAS COMPLEMENTARIAS ITC-MIG-R.7.1, ITC-MIG-R.7.2

Orden de 29 de mayo de 1998 del Ministerio de Industria y Energía B.O.E. 11.06.98

INSTRUCCIONES TÉCNICAS COMPLEMENTARIAS ITC-MIE-AG 1 A 9 Y 11 A 14

Orden de 7 de junio de 1988 del Ministerio de Industria y Energía B.O.E. 20.06.88

MODIFICACIÓN DE LAS INSTRUCCIONES TÉCNICAS COMPLEMENTARIAS ITC-MIE-AG 1 Y 2

Orden de 17 de noviembre de 1988 del Ministerio de Industria y Energía B.O.E. 29.11.88

MODIFICACIÓN DE LAS INSTRUCCIONES TÉCNICAS COMPLEMENTARIAS ITC-MIE-AG 7

Orden de 20 de julio de 1990 del Ministerio de Industria y Energía B.O.E. 08.08.90

INSTRUCCIONES TÉCNICAS COMPLEMENTARIAS ITC-MLE-AG 10, 15, 16, 18 Y 20

Orden de 15 de diciembre de 1988, del Ministerio de Industria y Energía	B.O.E.	27.12.88
---	--------	----------

INSTRUCCIONES TÉCNICAS COMPLEMENTARIAS MI-IP 03 "INSTALACIONES PETROLÍFERAS PARA USO PROPIO"

Real Decreto 1427/1997 de 15 de septiembre de 1997 del Ministerio de Industria y Energía	B.O.E.	23.10.97
Corrección de errores	B.O.E.	24.01.98

DEPÓSITOS DE ALMACENAMIENTO DE LÍQUIDOS PETROLÍFEROS

Real Decreto 1562/1998 de 17 de julio de 1998 del Ministerio de Industria y Energía	B.O.E.	08.08.97
Modifica la Instrucción Técnica Complementaria MI-IPO2 "Parques de almacenamiento de líquidos petrolíferos"		
Corrección de Errores	B.O.E.	20.11.98

APLICACIÓN DE LA DIRECTIVA DEL CONSEJO DE LAS COMUNIDADES EUROPEAS 90/96, SOBRE RENDIMIENTO PARA LAS CALDERAS NUEVAS DE AGUA CALIENTE ALIMENTADAS POR COMBUSTIBLES LÍQUIDOS O GASEOSOS

Real Decreto 275/1995 de 24 de febrero del Ministerio de Industria y Energía	B.O.E.	27.03.95
Corrección de errores	B.O.E.	26.05.95

APLICACIÓN DE LA DIRECTIVA DEL CONSEJO DE LAS COMUNIDADES EUROPEAS 90/42/CEE, SOBRE APARATOS DE GAS

Real Decreto 1428/1992 de 27 de noviembre del Ministerio de Industria, Comercio y Turismo	B.O.E.	05.12.92
Corrección de errores	B.O.E.	27.01.93
MODIFICACIÓN DEL R.D.1428/1992		
Real Decreto 276/1995 de 24 de febrero de 1995 del Ministerio de Industria y Energía	B.O.E.	27.03.95

PUESTA EN MARCHA DEL SUMINISTRO DE ÚLTIMO RECURSO EN EL SECTOR DEL GAS NATURAL

Real Decreto 104/2010 de 5 de febrero del Ministerio de Industria, Turismo y Comercio		
	B.O.E.	26.02.10

CONSUMIDORES**MEJORA DE LA PROTECCIÓN DE LOS CONSUMIDORES Y USUARIOS**

Ley 44/2006 de 29 de diciembre de 2006 de Jefatura del Estado	B.O.E.312	30.12.06
---	-----------	----------

TEXTO REFUNDIDO DE LA LEY GENERAL PARA LA DEFENSA DE LOS CONSUMIDORES Y USUARIOS Y OTRAS LEYES COMPLEMENTARIAS

Real Decreto Legislativo 1/2007 de 16 de noviembre de 2007 del Ministerio de la Presidencia	B.O.E.287	30.11.07
Corrección de errores	B.O.E.38	13.02.07

CONTROL DE CALIDAD**REGLAMENTO DE LA INFRAESTRUCTURA PARA LA CALIDAD Y SEGURIDAD INDUSTRIAL**

Real Decreto 2200/1995, de 28 de diciembre de 1995 del Ministerio de Trabajo	B.O.E.32	26.02.96
Corrección de errores	B.O.E.57	06.03.96
MODIFICACIÓN.		
Real Decreto 411/1997, de 21 de marzo del Ministerio de Industria y Energía	B.O.E.100	26.04.97
MODIFICACIÓN.		
Real Decreto 338/2010, de 19 de marzo del Ministerio de Industria, Turismo y Comercio	B.O.E.84	7.04.10

REQUISITOS EXIGIBLES A LAS ENTIDADES DE CONTROL DE CALIDAD DE LA EDIFICACIÓN Y A LOS LABORATORIOS DE ENSAYOS PARA EL CONTROL DE CALIDAD DE LA EDIFICACIÓN, PARA EL EJERCICIO DE SU ACTIVIDAD

Real Decreto 410/2010 de 31 de marzo.	B.O.E.97	22.04.10
---------------------------------------	----------	----------

CUBIERTAS E IMPERMEABILIZACIONES**CÓDIGO TÉCNICO DE LA EDIFICACIÓN DB-HS-1 SALUBRIDAD, PROTECCIÓN FRENTE A LA HUMEDAD**

Real Decreto 314/2006, del Ministerio de Vivienda del 17 de marzo de 2006	B.O.E.74	28.03.06
MODIFICACIÓN R.D.314/2006. R.D.1371/2007	B.O.E.254	23.10.07
corrección de errores R.D.1371/2007	B.O.E.304	20.12.07
Corrección de errores del R.D.314/2006	B.O.E.22	25.01.08
MODIFICACIÓN R.D.314/2006. R.D.1675/2008 del Ministerio de Vivienda	B.O.E.252	18.10.08
MODIFICACIÓN R.D.314/2006. ORDEN VIV/984/2009 del Ministerio de Vivienda	B.O.E.99	23.04.09
corrección de errores y erratas de la ORDEN VIV/984/2009 del Ministerio de Vivienda	B.O.E.99	23.09.09
MODIFICACIÓN R.D.314/2006		
R.D.173/2010. Accesibilidad y no discriminación de las personas con discapacidad	B.O.E.61	11.03.10

ELECTRICIDAD E ILUMINACIÓN**APRUEBA EL REGLAMENTO SOBRE CONDICIONES TÉCNICAS Y GARANTÍAS DE SEGURIDAD EN LÍNEAS ELÉCTRICAS DE ALTA TENSIÓN Y SUS INSTRUCCIONES TÉCNICAS COMPLEMENTARIAS ITC-LAT 01 A 09**

Real Decreto 223/2008 de 15 de febrero.	B.O.E.68	19.03.08
---	----------	----------

REGLAMENTO ELECTROTÉCNICO PARA BAJA TENSIÓN. "REBT" E INSTRUCCIONES TÉCNICAS COMPLEMENTARIAS (ITC) BT 01 A BT 51

Decreto 842/2002, de 2 de agosto del Ministerio de Ciencia y Tecnología B.O.E.224 18.09.02

CÓDIGO TÉCNICO DE LA EDIFICACIÓN. DB-HE-5 AHORRO DE ENERGÍA, CONTRIBUCIÓN FOTOVOLTAICA MÍNIMA DE ENERGÍA ELÉCTRICA

Real Decreto 314/2006, del Ministerio de Vivienda del 17 de marzo de 2006 B.O.E.74 28.03.06
MODIFICACIÓN R.D.314/2006. R.D.1371/2007 B.O.E.254 23.10.07
corrección de errores R.D.1371/2007 B.O.E.304 20.12.07
Corrección de errores del R.D.314/2006 B.O.E.22 25.01.08
MODIFICACIÓN R.D.314/2006. R.D.1675/2008 del Ministerio de Vivienda B.O.E.252 18.10.08
MODIFICACIÓN R.D.314/2006. ORDEN VIV/984/2009 del Ministerio de Vivienda B.O.E.99 23.04.09
corrección de errores y erratas de la ORDEN VIV/984/2009 del Ministerio de Vivienda B.O.E.99 23.09.09
MODIFICACIÓN R.D.314/2006
R.D.173/2010. Accesibilidad y no discriminación de las personas con discapacidad B.O.E.61 11.03.10

CÓDIGO TÉCNICO DE LA EDIFICACIÓN. DB-HE-3 EFICIENCIA ENERGÉTICA DE LAS INSTALACIONES DE ILUMINACIÓN

Real Decreto 314/2006, del Ministerio de Vivienda del 17 de marzo de 2006 B.O.E.74 28.03.06
MODIFICACIÓN R.D.314/2006. R.D.1371/2007 B.O.E.254 23.10.07
corrección de errores R.D.1371/2007 B.O.E.304 20.12.07
Corrección de errores del R.D.314/2006 B.O.E.22 25.01.08
MODIFICACIÓN R.D.314/2006. R.D.1675/2008 del Ministerio de Vivienda B.O.E.252 18.10.08
MODIFICACIÓN R.D.314/2006. ORDEN VIV/984/2009 del Ministerio de Vivienda B.O.E.99 23.04.09
corrección de errores y erratas de la ORDEN VIV/984/2009 del Ministerio de Vivienda B.O.E.99 23.09.09
MODIFICACIÓN R.D.314/2006
R.D.173/2010. Accesibilidad y no discriminación de las personas con discapacidad B.O.E.61 11.03.10

DISTANCIAS A LÍNEAS ELÉCTRICAS DE ENERGÍA ELÉCTRICA

Real Decreto 1955/2000 de 1 de diciembre de 2000 B.O.E. 27.12.00

AUTORIZACIÓN PARA EL EMPLEO DE SISTEMAS DE INSTALACIONES CON CONDUCTORES AISLADOS BAJO CANALES PROTECTORES DE MATERIAL PLÁSTICO

Resolución de 18 de enero de 1988 de la Dirección General de Innovación Industrial B.O.E. 19.02.88

REGLAMENTO SOBRE CONDICIONES TÉCNICAS Y GARANTÍAS DE SEGURIDAD EN CENTRALES ELÉCTRICAS Y CENTROS DE TRANSFORMACIÓN

Real Decreto 3275/1982 de 12 ed noviembre de 1982 del Ministerio de Industria y Energía B.O.E. 01.12.82
Corrección de errores 18.01.83

INSTRUCCIONES TÉCNICAS COMPLEMENTARIAS "MIE-RAT" DEL REGLAMENTO ANTES CITADO

Orden de 6 de julio de 1984 del Ministerio de Industria y Energía B.O.E. 01.10.84

MODIFICACIÓN DE LAS "ITC-MIE-RAT" 1, 2, 7, 9,15,16,17 Y 18

Orden de 23 de junio de 1988 del Ministerio de Industria y Energía B.O.E. 05.07.88
Corrección de errores B.O.E. 03.10.88

COMPLEMENTO DE LA ITC "MIE-RAT" 20

Orden de 18 de octubre de 1984 del Ministerio de Industria y Energía B.O.E. 25.10.84

DESARROLLO Y CUMPLIMIENTO DEL REAL DECRETO 7/1988 SOBRE EXIGENCIAS DE SEGURIDAD DE MATERIAL ELÉCTRICO

Orden de 6 de junio de 1989 del Ministerio de Industria y Energía B.O.E. 21.06.89
Corrección de errores B.O.E. 03.03.88

REGLAMENTO DE EFICIENCIA ENERGÉTICA EN INSTALACIONES DE ALUMBRADO EXTERIOR

Real Decreto. R.D.1890/2008 de 14 de noviembre del Ministerio de Industria, Turismo y Comercio B.O.E.279 19.11.08

ENERGÍA SOLAR Y ENERGÍAS RENOVABLES

HOMOLOGACIÓN DE LOS PANELES SOLARES

Real Decreto 891/1980, de 14 de abril, del Ministerio de Industria y Energía B.O.E.114 12.05.80

ESPECIFICACIONES DE LAS EXIGENCIAS TÉCNICAS QUE DEBEN CUMPLIR LOS SISTEMAS SOLARES PARA AGUA CALIENTE Y CLIMATIZACIÓN A EFECTOS DE LA CONCESIÓN DE SUBVENCIONES A SUS PROPIETARIOS, EN DESARROLLO DEL ARTICULO 13 DE LA LEY 82/1980, DE 30 DE DICIEMBRE, SOBRE CONSERVACIÓN DE LA ENERGÍA

Orden de 9 de abril de 1981, del Ministerio de Industria y Energía B.O.E.99 25.04.81
Prórroga de plazo B.O.E.55 05.03.82

ESTADÍSTICA

ESTADÍSTICAS DE EDIFICACIÓN Y VIVIENDA

Orden de 29 de mayo de 1989 del Minis. de Relac. con las Cortes y de la Secr. del Gobierno B.O.E.129 31.05.89

ESTRUCTURAS DE ACERO

INSTRUCCIÓN DE ACERO ESTRUCTURAL (EAE)

Real Decreto 751/2011 de 27 de mayo de Ministerio de la Presidencia B.O.E.149 23.06.11

CÓDIGO TÉCNICO DE LA EDIFICACIÓN. DB-SE-A SEGURIDAD ESTRUCTURAL, ACERO

Real Decreto 314/2006, del Ministerio de Vivienda del 17 de marzo de 2006	B.O.E.74	28.03.06
MODIFICACIÓN R.D.314/2006. R.D.1371/2007	B.O.E.254	23.10.07
corrección de errores R.D.1371/2007	B.O.E.304	20.12.07
Corrección de errores del R.D.314/2006	B.O.E.22	25.01.08
MODIFICACIÓN R.D.314/2006. R.D.1675/2008 del Ministerio de Vivienda	B.O.E.252	18.10.08
MODIFICACIÓN R.D.314/2006. ORDEN VIV/984/2009 del Ministerio de Vivienda	B.O.E.99	23.04.09
corrección de errores y erratas de la ORDEN VIV/984/2009 del Ministerio de Vivienda	B.O.E.99	23.09.09
MODIFICACIÓN R.D.314/2006		
R.D.173/2010. Accesibilidad y no discriminación de las personas con discapacidad	B.O.E.61	11.03.10

ESTRUCTURAS DE FÁBRICA

CÓDIGO TÉCNICO DE LA EDIFICACIÓN DB-SE-F SEGURIDAD ESTRUCTURAL, FÁBRICA

Real Decreto 314/2006, del Ministerio de Vivienda del 17 de marzo de 2006	B.O.E.74	28.03.06
MODIFICACIÓN R.D.314/2006. R.D.1371/2007	B.O.E.254	23.10.07
corrección de errores R.D.1371/2007	B.O.E.304	20.12.07
Corrección de errores del R.D.314/2006	B.O.E.22	25.01.08
MODIFICACIÓN R.D.314/2006. R.D.1675/2008 del Ministerio de Vivienda	B.O.E.252	18.10.08
MODIFICACIÓN R.D.314/2006. ORDEN VIV/984/2009 del Ministerio de Vivienda	B.O.E.99	23.04.09
corrección de errores y erratas de la ORDEN VIV/984/2009 del Ministerio de Vivienda	B.O.E.99	23.09.09
MODIFICACIÓN R.D.314/2006		
R.D.173/2010. Accesibilidad y no discriminación de las personas con discapacidad	B.O.E.61	11.03.10

ESTRUCTURAS DE FORJADOS

INSTRUCCIÓN DE HORMIGÓN ESTRUCTURAL (EHE-08)

Real Decreto 1247/2008 de 18 de julio de 2008 del Ministerio de Fomento	B.O.E.	22.08.08
Corrección de errores R.D.1247/2008 (EHE-08) del Ministerio de Fomento	B.O.E.	24.12.08

FABRICACIÓN Y EMPLEO DE ELEMENTOS RESISTENTES PARA PISOS Y CUBIERTAS

Real Decreto 1630/1980 de 18 de julio de 1980 de la Presidencia del Gobierno	B.O.E.	08.08.80
--	--------	----------

MODIFICACIÓN DE FICHAS TÉCNICAS A QUE SE REFIERE EL REAL DECRETO ANTERIOR SOBRE AUTORIZACIÓN DE USO PARA LA FABRICACIÓN Y EMPLEO DE ELEMENTOS RESISTENTES DE PISOS Y CUBIERTAS

Orden de 29 de noviembre de 1989 del Ministerio de Obras Públicas y Urbanismo	B.O.E.	16.12.89
---	--------	----------

ALAMBRES TREFILADOS LISOS Y CORRUGADOS PARA MALLAS ELECTROSOLDADAS Y VIGUETAS SEMIRRESISTENTES DE HORMIGÓN ARMADO PARA LA CONSTRUCCIÓN

Real Decreto 2702/1985 de 18 de diciembre de 1985 del Ministerio de Industria y Energía	B.O.E.	28.02.86
---	--------	----------

CERTIFICACIÓN DE CONFORMIDAD A NORMAS COMO ALTERNATIVA DE LA HOMOLOGACIÓN DE ALAMBRES TREFILADOS LISOS Y CORRUGADOS EMPLEADOS EN LA FABRICACIÓN DE MALLAS ELECTROSOLDADAS Y VIGUETAS SEMIRRESISTENTES DE HORMIGÓN ARMADO

Orden de 8 de marzo de 1994 del Ministerio de Industria y Energía	B.O.E.69	22.03.94
---	----------	----------

ACTUALIZACIÓN DE LAS FICHAS DE AUTORIZACIÓN DE USO DE SISTEMAS DE FORJADOS

Resolución de 30 de enero de 1997 del Ministerio de Fomento	B.O.E.	06.03.97
---	--------	----------

ESTRUCTURAS DE HORMIGÓN

INSTRUCCIÓN DE HORMIGÓN ESTRUCTURAL (EHE-08)

Real Decreto 1247/2008 de 18 de julio de 2008 del Ministerio de Fomento	B.O.E.	22.08.08
Corrección de errores R.D.1247/2008 (EHE-08) del Ministerio de Fomento	B.O.E.	24.12.08

HOMOLOGACIÓN DE LAS ARMADURAS ACTIVAS DE ACERO PARA HORMIGÓN PRETENSADO

Real Decreto 2365/1985 de 20 de noviembre de 1985 del Ministerio de Industria y Energía	B.O.E.305	21.12.85
---	-----------	----------

CERTIFICACIÓN DE CONFORMIDAD A NORMAS COMO ALTERNATIVA DE LA HOMOLOGACIÓN DE LAS ARMADURAS ACTIVAS DE ACERO PARA HORMIGÓN PRETENSADO

Orden de 8 de marzo de 1994 del Ministerio de Industria y Energía	B.O.E.69	22.03.94
---	----------	----------

ESTRUCTURAS DE MADERA

CÓDIGO TÉCNICO DE LA EDIFICACIÓN. DB-SE-M SEGURIDAD ESTRUCTURAL, MADERA

Real Decreto 314/2006, del Ministerio de Vivienda del 17 de marzo de 2006	B.O.E.74	28.03.06
MODIFICACIÓN R.D.314/2006. R.D.1371/2007	B.O.E.254	23.10.07
corrección de errores R.D.1371/2007	B.O.E.304	20.12.07
Corrección de errores del R.D.314/2006	B.O.E.22	25.01.08
MODIFICACIÓN R.D.314/2006. R.D.1675/2008 del Ministerio de Vivienda	B.O.E.252	18.10.08
MODIFICACIÓN R.D.314/2006. ORDEN VIV/984/2009 del Ministerio de Vivienda	B.O.E.99	23.04.09
corrección de errores y erratas de la ORDEN VIV/984/2009 del Ministerio de Vivienda	B.O.E.99	23.09.09
MODIFICACIÓN R.D.314/2006		
R.D.173/2010. Accesibilidad y no discriminación de las personas con discapacidad	B.O.E.61	11.03.10

FONTANERÍA

CÓDIGO TÉCNICO DE LA EDIFICACIÓN. DB-HS-4 SALUBRIDAD, SUMINISTRO DE AGUA

Real Decreto 314/2006, del Ministerio de Vivienda del 17 de marzo de 2006	B.O.E.74	28.03.06
MODIFICACIÓN R.D.314/2006. R.D.1371/2007	B.O.E.254	23.10.07
corrección de errores R.D.1371/2007	B.O.E.304	20.12.07
Corrección de errores del R.D.314/2006	B.O.E.22	25.01.08
MODIFICACIÓN R.D.314/2006. R.D.1675/2008 del Ministerio de Vivienda	B.O.E.252	18.10.08
MODIFICACIÓN R.D.314/2006. ORDEN VIV/984/2009 del Ministerio de Vivienda	B.O.E.99	23.04.09
corrección de errores y erratas de la ORDEN VIV/984/2009 del Ministerio de Vivienda	B.O.E.99	23.09.09
MODIFICACIÓN R.D.314/2006		
R.D.173/2010. Accesibilidad y no discriminación de las personas con discapacidad	B.O.E.61	11.03.10

ESPECIFICACIONES TÉCNICAS DE LOS APARATOS SANITARIOS CERÁMICOS PARA LOS LOCALES ANTES CITADOS

Orden de 14 de mayo de 1986 del Ministerio de Industria y Energía	B.O.E.	04.07.86
Derogado parcialmente por Real Decreto 442/2007 de 3 de abril del Ministerio de Industria, Turismo y Comercio	B.O.E.	01.05.07

NORMAS TÉCNICAS DE LAS GRIFERÍAS SANITARIAS PARA SU UTILIZACIÓN EN LOCALES DE HIGIENE CORPORAL, COCINAS Y LAVADEROS

Real Decreto 358/1985, de 23 de enero del Ministerio de Industria y Energía	B.O.E.70	22.03.85
---	----------	----------

NORMAS TÉCNICAS SOBRE CONDICIONES PARA HOMOLOGACIÓN DE GRIFERÍAS

Orden de 15 de abril de 1985 del Ministerio de Industria y Energía	B.O.E.	20.04.85
Corrección de errores	B.O.E.	27.04.85

CERTIFICACIÓN DE CONFORMIDAD A NORMAS COMO ALTERNATIVA DE LA HOMOLOGACIÓN DE LA GRIFERÍA SANITARIA PARA UTILIZAR EN LOCALES DE HIGIENE CORPORAL, COCINAS Y LAVADEROS

Orden de 12 de junio de 1989 del Ministerio de Industria y Energía	B.O.E.161	07.07.89
--	-----------	----------

HABITABILIDAD**CÓDIGO TÉCNICO DE LA EDIFICACIÓN. DB-SU SEGURIDAD DE UTILIZACIÓN**

Real Decreto 314/2006, del Ministerio de Vivienda del 17 de marzo de 2006	B.O.E.74	28.03.06
MODIFICACIÓN R.D.314/2006. R.D.1371/2007	B.O.E.254	23.10.07
corrección de errores R.D.1371/2007	B.O.E.304	20.12.07
Corrección de errores del R.D.314/2006	B.O.E.22	25.01.08
MODIFICACIÓN R.D.314/2006. R.D.1675/2008 del Ministerio de Vivienda	B.O.E.252	18.10.08
MODIFICACIÓN R.D.314/2006. ORDEN VIV/984/2009 del Ministerio de Vivienda	B.O.E.99	23.04.09
corrección de errores y erratas de la ORDEN VIV/984/2009 del Ministerio de Vivienda	B.O.E.99	23.09.09
MODIFICACIÓN R.D.314/2006		
R.D.173/2010. Accesibilidad y no discriminación de las personas con discapacidad	B.O.E.61	11.03.10

CÓDIGO TÉCNICO DE LA EDIFICACIÓN. DB-HS-3 SALUBRIDAD, CALIDAD DEL AIRE INTERIOR

Real Decreto 314/2006, del Ministerio de Vivienda del 17 de marzo de 2006	B.O.E.74	28.03.06
MODIFICACIÓN R.D.314/2006. R.D.1371/2007	B.O.E.254	23.10.07
corrección de errores R.D.1371/2007	B.O.E.304	20.12.07
Corrección de errores del R.D.314/2006	B.O.E.22	25.01.08
MODIFICACIÓN R.D.314/2006. R.D.1675/2008 del Ministerio de Vivienda	B.O.E.252	18.10.08
MODIFICACIÓN R.D.314/2006. ORDEN VIV/984/2009 del Ministerio de Vivienda	B.O.E.99	23.04.09
corrección de errores y erratas de la ORDEN VIV/984/2009 del Ministerio de Vivienda	B.O.E.99	23.09.09
MODIFICACIÓN R.D.314/2006		
R.D.173/2010. Accesibilidad y no discriminación de las personas con discapacidad	B.O.E.61	11.03.10

En caso de no regulación autonómica son aplicables las cuatro siguientes referencias normativas:

SIMPLIFICACIÓN DE TRAMITES PARA EXPEDICIÓN DE LA CEDULA DE HABITABILIDAD		
Decreto 469/1972, de 24 de febrero de 1972 del Ministerio de Vivienda	B.O.E.56	06.03.72

MODIFICACIÓN EL ART.3.0 DEL DECRETO 469/1972 SOBRE EXPEDICIÓN DE CÉDULAS DE HABITABILIDAD

Real Decreto 1320/1979 de 10 de mayo de 1979 del Ministerio de Obras Públicas y Urbanismo	B.O.E.136	07.06.79
---	-----------	----------

MODIFICACIÓN DE LOS ART.2 Y 4 DEL DECRETO 462/1971 DE 11 DE MARZO SOBRE EXPEDICIÓN DE CÉDULAS DE HABITABILIDAD

Real Decreto 129/1985 de 23 de enero de 1985 del Ministerio de Obras Públicas y Urbanismo	B.O.E.33	07.02.85
---	----------	----------

ESTABLECE LAS CONDICIONES HIGIÉNICAS MÍNIMAS QUE HAN DE REUNIR LAS VIVIENDAS

Orden 29/2/1944 de 29 de febrero del Ministerio de la Gobernación	B.O.E.61	01.03.44
---	----------	----------

INSTALACIONES ESPECIALES**CÓDIGO TÉCNICO DE LA EDIFICACIÓN. DB-SU-8 SEGURIDAD DE UTILIZACIÓN, SEGURIDAD FRENTE AL RIESGO CAUSADO POR LA ACCIÓN DEL RAYO**

Real Decreto 314/2006, del Ministerio de Vivienda del 17 de marzo de 2006	B.O.E.74	28.03.06
MODIFICACIÓN R.D.314/2006. R.D.1371/2007	B.O.E.254	23.10.07
corrección de errores R.D.1371/2007	B.O.E.304	20.12.07
Corrección de errores del R.D.314/2006	B.O.E.22	25.01.08
MODIFICACIÓN R.D.314/2006. R.D.1675/2008 del Ministerio de Vivienda	B.O.E.252	18.10.08
MODIFICACIÓN R.D.314/2006. ORDEN VIV/984/2009 del Ministerio de Vivienda	B.O.E.99	23.04.09
corrección de errores y erratas de la ORDEN VIV/984/2009 del Ministerio de Vivienda	B.O.E.99	23.09.09
MODIFICACIÓN R.D.314/2006		

R.D.173/2010. Accesibilidad y no discriminación de las personas con discapacidad	B.O.E.61	11.03.10
PROHIBICIÓN DE PARARRAYOS RADIACTIVOS		
Real Decreto 1428/1986, de 13 de junio de 1986, del Ministerio de Industria y Energía	B.O.E.165	11.07.86
MODIFICACIÓN DEL R.D.1428/1986, DE 13 DE JUNIO, SOBRE PARARRAYOS RADIACTIVOS		
Real Decreto 903/ 1987 de 13 de julio de 1987 del Ministerio de Industria y Energía	B.O.E.165	11.07.87
REGLAMENTO DE SEGURIDAD PARA INSTALACIONES FRIGORÍFICAS Y SUS INSTRUCCIONES TÉCNICAS COMPLEMENTARIAS		
Real Decreto 1328/2001, de 4 de febrero, del Ministerio de Industria	B.O.E.180	28.07.11
PROYECCIÓN, CONSTRUCCIÓN, PUESTA EN SERVICIO Y EXPLOTACIÓN DE LAS INSTALACIONES DE TRANSPORTE DE PERSONAS POR CABLE		
Real Decreto 596/2002 de 28 de junio de 2002 del Ministerio de Presidencia	B.O.E.163	09.07.02
REGLAMENTO SOBRE INSTALACIÓN Y UTILIZACIÓN DE APARATOS DE RAYOS X CON FINES DE DIAGNÓSTICO MÉDICO		
Real Decreto 1085/2009 de 3 de julio de 2009 del Ministerio de Presidencia	B.O.E.173	18.07.09
<u>MEDIO AMBIENTE E IMPACTO AMBIENTAL</u>		
ACTUALIZA EL CATÁLOGO DE ACTIVIDADES POTENCIALMENTE CONTAMINADORAS DE LA ATMÓSFERA Y SE ESTABLECEN LAS DISPOSICIONES BÁSICAS PARA SU APLICACIÓN		
Real Decreto 100/2011 de 28 de enero del Ministerio de Medio Ambiente, y Medio Rural y Marino	B.O.E.25	29.01.11
REGLAMENTO DE ACTIVIDADES MOLESTAS, INSALUBRES, NOCIVAS Y PELIGROSAS DE 30 DE NOVIEMBRE DE 1961		
Este reglamento queda derogado por la Ley 34/2007, de 15 de noviembre. No obstante, mantendrá su vigencia en aquellas comunidades y ciudades autónomas que no tengan normativa aprobada en la materia, en tanto no se dicte dicha normativa.		
En caso de no regulación autonómica son aplicables las dos siguientes referencias normativas:		
APLICACIÓN DEL REGLAMENTO DE ACTIVIDADES MOLESTAS, INSALUBRES, NOCIVAS Y PELIGROSAS DE 30 DE NOVIEMBRE DE 1961 (DG 12-A, DISP. 1084) EN LAS ZONAS DE DOMINIO PÚBLICO Y SOBRE ACTIVIDADES EJECUTABLES DIRECTAMENTE POR ÓRGANOS OFICIALES		
Decreto 2183/1968, de 16 de agosto, del Ministerio de la Gobernación	B.O.E.227	20.09.68
Corrección errores	B.O.E.242	08.10.68
Este reglamento queda derogado por la Ley 34/2007, de 15 de noviembre. No obstante, mantendrá su vigencia en aquellas comunidades y ciudades autónomas que no tengan normativa aprobada en la materia, en tanto no se dicte dicha normativa.		
INSTRUCCIONES COMPLEMENTARIAS PARA LA APLICACIÓN DEL REGLAMENTO ANTES CITADO		
Orden de 15 de marzo de 1963 del Ministerio de la Gobernación	B.O.E.	02.04.63
Este reglamento queda derogado por la Ley 34/2007, de 15 de noviembre. No obstante, mantendrá su vigencia en aquellas comunidades y ciudades autónomas que no tengan normativa aprobada en la materia, en tanto no se dicte dicha normativa.		
CALIDAD DEL AIRE Y PROTECCIÓN DE LA ATMÓSFERA		
Ley 34/2007 de 15 de noviembre de la Jefatura del Estado	B.O.E.275	16.11.07
Queda derogado el Reglamento de Actividades Molestas, Insalubres, Nocivas y Peligrosas, aprobado por Decreto 2414/1961, de 30 de noviembre. No obstante, el citado Reglamento mantendrá su vigencia en aquellas comunidades y ciudades autónomas que no tengan normativa aprobada en la materia, en tanto no se dicte dicha normativa.		
MODIFICACIÓN. ACTUALIZA EL CATÁLOGO DE ACTIVIDADES POTENCIALMENTE CONTAMINADORAS DE LA ATMÓSFERA Y SE ESTABLECEN LAS DISPOSICIONES BÁSICAS PARA SU APLICACIÓN		
Real Decreto 100/2011 de 28 de enero del Ministerio de Medio Ambiente y Medio Rural y Marino	B.O.E.25	29.01.11
TEXTO REFUNDIDO DE EVALUACIÓN DE IMPACTO AMBIENTAL DE PROYECTOS		
Real Decreto Legislativo 1/2008 de 11 de enero del Ministerio de Medio Ambiente	B.O.E.23	26.01.08
MODIFICACIÓN. Ley 6/2010 de 24 de marzo de la Jefatura del Estado	B.O.E.	25.03.10
EMISIONES SONORAS EN EL ENTORNO DEBIDAS A DETERMINADAS MÁQUINAS DE USO AL AIRE LIBRE		
Real Decreto 212/2002 de 22 de febrero de 2002	B.O.E.52	01.03.02
MODIFICA R.D.212/2002. Real Decreto 524/2006, de 28 de abril de 2006	B.O.E.106	04.05.06
REGLAMENTO QUE ESTABLECE CONDICIONES DE PROTECCIÓN DEL DOMINIO PÚBLICO RADIOELÉCTRICO, RESTRICCIONES A LAS EMISIONES RADIOELÉCTRICAS Y MEDIDAS DE PROTECCIÓN SANITARIA FRENTE A EMISIONES RADIOELÉCTRICAS		
Real Decreto 1066/2001 de 28 de septiembre de 2001 del Ministerio de la Presidencia	B.O.E.234	29.09.01
Corrección de errores	B.O.E.257	26.10.01
Corrección de errores	B.O.E.91	16.04.02
Corrección de errores	B.O.E.93	18.04.02
LEY DE PREVENCIÓN Y CONTROL INTEGRADOS DE LA CONTAMINACIÓN		
Ley 16/2002 de 01 de julio de 2002	B.O.E.157	02.07.02
Modificado por el R.D. 817/2009, de 8 de Mayo, del Ministerio de Economía y Hacienda	B.O.E. 118	15.05.09
MEJORA DE LA CALIDAD DEL AIRE		
R.D. 102/2001, de 28 de enero, del Ministerio de Presidencia	B.O.E.25	29.01.11
REGLAMENTO PARA EL DESARROLLO Y LA EJECUCIÓN DE LA LEY 16/2002, DE 01 DE JULIO, DE PREVENCIÓN Y CONTROL INTEGRADOS DE LA CONTAMINACIÓN		

Real Decreto 509/2007, de 20 de abril de 2007, de Ministerio de Medio Ambiente B.O.E.96 21.04.07

RESPONSABILIDAD MEDIOAMBIENTAL

Ley 26/2007 de 23 de abril de 2007 de Jefatura del Estado B.O.E.255 24.10.07

Real Decreto 2090/2008 de 22 de diciembre del Ministerio de Medio Ambiente, y Medio Rural y Marino B.O.E.308 23.12.08

PROTECCIÓN CONTRA INCENDIOS

CÓDIGO TÉCNICO DE LA EDIFICACIÓN. DB-SI SEGURIDAD EN CASO DE INCENDIO

Real Decreto 314/2006, del Ministerio de Vivienda del 17 de marzo de 2006 B.O.E.74 28.03.06

MODIFICACIÓN R.D.314/2006. R.D.1371/2007 B.O.E.254 23.10.07

corrección de errores R.D.1371/2007 B.O.E.304 20.12.07

Corrección de errores del R.D.314/2006 B.O.E.22 25.01.08

MODIFICACIÓN R.D.314/2006. R.D.1675/2008 del Ministerio de Vivienda B.O.E.252 18.10.08

MODIFICACIÓN R.D.314/2006. ORDEN VIV/984/2009 del Ministerio de Vivienda B.O.E.99 23.04.09

corrección de errores y erratas de la ORDEN VIV/984/2009 del Ministerio de Vivienda B.O.E.99 23.09.09

MODIFICACIÓN R.D.314/2006

R.D.173/2010. Accesibilidad y no discriminación de las personas con discapacidad B.O.E.61 11.03.10

REGLAMENTO DE SEGURIDAD CONTRA INCENDIOS EN ESTABLECIMIENTOS INDUSTRIALES

R.D.2267/2004 3 de diciembre de 2004 Ministerio de Industria, Turismo y Comercio B.O.E.303 17.12.04

Corrección de errores B.O.E.55 05.03.05

CLASIFICACIÓN DE LOS PRODUCTOS DE CONSTRUCCIÓN Y DE LOS ELEMENTOS CONSTRUCTIVOS EN FUNCIÓN DE SUS PROPIEDADES DE REACCIÓN Y DE RESISTENCIA FRENTE AL FUEGO

Real Decreto 312/2005 de 18 de marzo de 2005 del Ministerio de Presidencia B.O.E.79 02.04.05

MODIFICACIÓN DEL REAL DECRETO 312/2005 DE CLASIFICACIÓN DE LOS PRODUCTOS DE CONSTRUCCIÓN Y DE LOS ELEMENTOS CONSTRUCTIVOS EN FUNCIÓN DE SUS PROPIEDADES DE REACCIÓN Y DE RESISTENCIA FRENTE AL FUEGO

Real Decreto 110/2008 de 1 de febrero de 2008 del Ministerio de Presidencia B.O.E.37 12.02.08

REGLAMENTO DE INSTALACIONES DE PROTECCIÓN CONTRA INCENDIOS

Real Decreto 1942/1993 de 5 de noviembre de 1993 del Ministerio de Industria y Energía B.O.E.298 14.12.93

Corrección de errores B.O.E.109 07.05.94

NORMAS DE PROCEDIMIENTO Y DESARROLLO DEL REAL DECRETO 1942/1993, DE 5 DE NOVIEMBRE, POR EL QUE SE APRUEBA EL REGLAMENTO DE INSTALACIONES DE PROTECCIÓN CONTRA INCENDIOS Y SE REVISAN LOS ANEXOS I Y II Y LOS APÉNDICES DEL MISMO

Orden de 16 de Abril de 1998 del Ministerio de Industria y Energía B.O.E.101 28.04.98

PROYECTOS

CÓDIGO TÉCNICO DE LA EDIFICACIÓN

Real Decreto 314/2006, del Ministerio de Vivienda del 17 de marzo de 2006 B.O.E.74 28.03.06

MODIFICACIÓN R.D.314/2006. R.D.1371/2007 B.O.E.254 23.10.07

corrección de errores R.D.1371/2007 B.O.E.304 20.12.07

Corrección de errores del R.D.314/2006 B.O.E.22 25.01.08

MODIFICACIÓN R.D.314/2006. R.D.1675/2008 del Ministerio de Vivienda B.O.E.252 18.10.08

MODIFICACIÓN R.D.314/2006. ORDEN VIV/984/2009 del Ministerio de Vivienda B.O.E.99 23.04.09

corrección de errores y erratas de la ORDEN VIV/984/2009 del Ministerio de Vivienda B.O.E.99 23.09.09

MODIFICACIÓN R.D.314/2006

R.D.173/2010. Accesibilidad y no discriminación de las personas con discapacidad B.O.E.61 11.03.10

LEY DE ORDENACIÓN DE LA EDIFICACIÓN

Ley 38/1999 de 5 de noviembre de 1999, de Jefatura del Estado B.O.E.266 06.11.99

Se modifica el art. 3.1, por la Ley 24/2001 de 27 de diciembre B.O.E.313 31.12.01

Se modifica la disposición adicional 2, por Ley 53/2002, de 30 de diciembre B.O.E.313 31.12.02

Se modifica el art. 4 por la Ley 25/2009, de 22 de diciembre B.O.E. 308 23.12.09

NORMAS SOBRE LA REDACCIÓN DE PROYECTOS Y LA DIRECCIÓN DE OBRAS DE EDIFICACIÓN

Decreto 462/1971 de 11 de marzo de 1971 del Ministerio de Vivienda B.O.E.71 24.03.71

MODIFICACIÓN DEL ARTÍCULO 3 DEL DECRETO 462/71

Real Decreto 129/1985 de 23 de enero de 1985 del Ministerio de Obras Públicas y Urbanismo B.O.E.33 07.02.85

CONTRATOS DEL SECTOR PÚBLICO. TEXTO REFUNDIDO

Real Decreto Legislativo 3/2011, de 14 de noviembre del Ministerio de Economía y Hacienda B.O.E.276 16.11.11

REGLAMENTO DE LA LEY DE CONTRATOS

Real Decreto 1098/2001, de 12 de octubre del Ministerio de Hacienda B.O.E.257 26.10.01

TEXTO REFUNDIDO DE LA LEY DEL SUELO

Real Decreto Legislativo 2/2008 de 20 de junio de 2008 del Ministerio de Vivienda B.O.E.154 26.06.08

Modificado por el Real Decreto Ley 8/2011, de 13 de julio, modifica los art. 20;51;17.6;53.1;53.2 B.O.E. 161 13.07.11

Modificado por el Real Decreto Ley 6/2010, de 9 de abril, modifica la D.T. 3ª.2; D.A.7ª B.O.E. 167 07.07.11

Modificado por la Ley 20/2011, de 30 de diciembre, modifica la D.T. 3ª.2 B.O.E. 315 31.12.11

Modificado por el Real Decreto, 1492/2011, 24 de octubre, del Ministerio de Fomento B.O.E. 270 09.11.11

Dicta Normas sobre el Libro de Órdenes y Asistencias en las Obras de Edificación
Orden 9/6/1971 de 9 de junio B.O.E.144 17.06.71

En caso de no regulación autonómica son aplicables las tres siguientes referencias normativas:
Reglamento de Planeamiento para el Desarrollo y Aplicación de la Ley sobre Régimen del Suelo y Ordenación Urbana con sus modificaciones posteriores.
Real Decreto 2159/1978 de 23 de junio B.O.E. 15.09.78

Reglamento de Disciplina Urbanística para el Desarrollo y Aplicación de la Ley sobre Régimen del Suelo y Ordenación Urbana con sus modificaciones posteriores.
Real Decreto 2187/1978, de 23 de junio B.O.E. 18.09.79

Reglamento de Gestión Urbanística para el Desarrollo y Aplicación de la Ley sobre Régimen del Suelo y Ordenación Urbana con sus modificaciones posteriores.
Real Decreto 3288/1978, de 25 de agosto B.O.E. 21.01.79

RESIDUOS

Código Técnico de la Edificación. DB-HS-2 Salubridad, Recogida y Evacuación de Residuos
Real Decreto 314/2006, del Ministerio de Vivienda del 17 de marzo de 2006 B.O.E.74 28.03.06
MODIFICACIÓN R.D.314/2006. R.D.1371/2007 B.O.E.254 23.10.07
corrección de errores R.D.1371/2007 B.O.E.304 20.12.07
Corrección de errores del R.D.314/2006 B.O.E.22 25.01.08
MODIFICACIÓN R.D.314/2006. R.D.1675/2008 del Ministerio de Vivienda B.O.E.252 18.10.08
MODIFICACIÓN R.D.314/2006. ORDEN VIV/984/2009 del Ministerio de Vivienda B.O.E.99 23.04.09
corrección de errores y erratas de la ORDEN VIV/984/2009 del Ministerio de Vivienda B.O.E.99 23.09.09
MODIFICACIÓN R.D.314/2006
R.D.173/2010. Accesibilidad y no discriminación de las personas con discapacidad B.O.E.61 11.03.10

Producción y Gestión de los Residuos de Construcción y Demolición
Real Decreto 105/2008 de 1 de febrero de 2008 del Ministerio de la Presidencia B.O.E.38 13.02.08

Operaciones de Valorización y Eliminación de Residuos y la Lista Europea de Residuos
Orden MAM/304/2002 de 8 de febrero de 2002 del Ministerio de Medio Ambiente B.O.E.43 19.02.02
Corrección de errores B.O.E.61 12.03.02

Eliminación de Residuos mediante Depósito en Vertedero
Real Decreto 1481/2001 de 27 de diciembre de 2001 del Ministerio de Medio Ambiente B.O.E.25 29.01.02
Se modifica el art. 8.1.b).10, por Real Decreto 105/2008, de 1 de febrero B.O.E.38 13.02.08

SEGURIDAD Y SALUD

Adaptación de la Legislación de Prevención de Riesgos Laborales a la Administración General del Estado
Real Decreto 67/2010 de 29 de enero de 2010 de Ministerio de la Presidencia B.O.E.36 10.02.10

Prevención de Riesgos Laborales
Ley 31/1995 de 8 de noviembre de 1995 de la Jefatura del Estado B.O.E.269 10.11.95

Prevención de Riesgos Laborales. Desarrollo Art.24 Ley 31/1995
Real Decreto 171/2004 de 30 de enero de 2004 del Ministerio de Trabajo y Asuntos Sociales B.O.E.27 31.01.04
Corrección de errores B.O.E.60 10.03.04

Ley de Reforma del Marco Normativo de la Prevención de Riesgos Laborales
Ley 54/2003 de 12 de diciembre de 2003 de Jefatura del Estado B.O.E.298 13.12.03

Reglamento de los Servicios de Prevención
Real Decreto 39/1997 de 17 de enero de 1997 del Ministerio de Trabajo y Asuntos Sociales B.O.E.27 31.01.97
Se modifican las disposiciones final segunda y adicional quinta, por real decreto 780/1998, de 30 de abril B.O.E.104 01.05.98
Se modifica el art. 22, por Real Decreto 688/2005, de 10 de junio B.O.E.139 11.06.05
Se modifican los arts. 1, 2, 7, 16, 19 a 21, 29 a 32, 35 y 36 y AÑADE el 22 bis, 31 bis, 33 bis y las disposiciones adicionales 10, 11 y 12, por Real Decreto 604/2006, de 19 de mayo B.O.E.127 29.05.06
MODIFICACIÓN R.D.39/1997
Real Decreto 604/2006 de 19 de mayo del Ministerio de Trabajo y Asuntos Sociales B.O.E.127 29.05.06
MODIFICACIÓN R.D.39/1997
Real Decreto 337/2010 de 19 de marzo del Ministerio de Trabajo e Inmigración B.O.E. 23.03.10

Disposiciones Mínimas de Seguridad y Salud en las Obras de Construcción
Real Decreto 1627/1997 de 24 de octubre de 1997 del Ministerio de la Presidencia B.O.E.256 25.10.97
Se modifica el anexo IV por Real Decreto 2177/2004 B.O.E.274 13.11.04
MODIFICACIÓN R.D.1627/1997
Real Decreto 604/2006 de 19 de mayo del Ministerio de Trabajo y Asuntos Sociales B.O.E.127 29.05.06
MODIFICA R.D.1627/1997
Real Decreto 337/2010 de 19 de marzo del Ministerio de Trabajo e Inmigración B.O.E. 23.03.10

DISPOSICIONES MÍNIMAS DE SEGURIDAD Y SALUD PARA LA UTILIZACIÓN POR LOS TRABAJADORES DE LOS EQUIPOS DE TRABAJO

Real Decreto 1215/1997 de 18 de julio de 1997 del Ministerio de la Presidencia	B.O.E.188	07.08.97
MODIFICACIÓN R.D.1215/1997		
Real Decreto 2177/2004 de 12 de noviembre del Ministerio de la Presidencia	B.O.E.274	13.11.04

DISPOSICIONES MÍNIMAS EN MATERIA DE SEÑALIZACIÓN DE SEGURIDAD Y SALUD EN EL TRABAJO

Real Decreto 485/1997 de 14 de abril de 1997 del Ministerio de Trabajo y Asuntos Sociales	B.O.E.97	23.04.97
---	----------	----------

DISPOSICIONES MÍNIMAS DE SEGURIDAD Y SALUD EN LOS LUGARES DE TRABAJO

Real Decreto 486/1997 de 14 de abril de 1997 del Ministerio de Trabajo y Asuntos Sociales	B.O.E.97	23.04.77
Se modifica el anexo I, por Real Decreto 2177/2004, de 12 de noviembre	B.O.E.274	13.11.04

REGLAMENTO DE LA INFRAESTRUCTURA PARA LA CALIDAD Y SEGURIDAD INDUSTRIAL

Real Decreto 2200/1995, de 28 de diciembre de 1995 del Ministerio de Trabajo	B.O.E.32	26.02.96
Corrección de errores	B.O.E.57	06.03.96

MODIFICACIÓN DEL REAL DECRETO 2200/1995 POR EL QUE SE APRUEBA EL REGLAMENTO DE LA INFRAESTRUCTURA PARA LA CALIDAD Y SEGURIDAD INDUSTRIAL

Real Decreto 411/1997, de 21 de marzo de 1997 del Ministerio de Industria y Energía	B.O.E.100	26.04.97
---	-----------	----------

DISPOSICIONES MÍNIMAS DE SEGURIDAD Y SALUD EN EL TRABAJO EN EL ÁMBITO DE LAS EMPRESAS DE TRABAJO TEMPORAL

Real Decreto 216/1999 de 5 de febrero de 1999 del Ministerio de Trabajo	B.O.E.47	24.02.99
---	----------	----------

LEY REGULADORA DE LA SUBCONTRATACIÓN EN EL SECTOR DE LA CONSTRUCCIÓN

Ley 32/2006 de 18 de octubre de 2006 de la Jefatura del Estado	B.O.E.250	19.10.06
MODIFICA L.32/2006. R.D.337/2010 de 19 de marzo del Ministerio de Trabajo e Inmigración	B.O.E.	23.03.10

DESARROLLO DE LA LEY 32/2006 REGULADORA DE LA SUBCONTRATACIÓN EN EL SECTOR DE LA CONSTRUCCIÓN

Real Decreto 1109/2007 de 24 de agosto de 2007 del Ministerio de Trabajo y Asuntos Sociales	B.O.E.204	25.08.07
Corrección de errores	B.O.E.219	12.09.07
MODIFICA por R.D.337/2010 de 19 de marzo del Ministerio de Trabajo e Inmigración	B.O.E. 71	23.03.10

DISPOSICIONES MÍNIMAS DE SEGURIDAD Y SALUD APLICABLES A LOS TRABAJOS CON RIESGO DE EXPOSICIÓN AL AMIANTO

Real Decreto 396/2006 de 31 de marzo de 2006 del Ministerio de la Presidencia	B.O.E.	11.04.06
---	--------	----------

PROTECCIÓN DE LA SALUD Y LA SEGURIDAD DE LOS TRABAJADORES FRENTE A LOS RIESGOS DERIVADOS O QUE PUEDAN DERIVARSE DE LA EXPOSICIÓN A VIBRACIONES MECÁNICAS

Real Decreto 1311/2005 de 4 de noviembre de 2005 del Ministerio de Trabajo y Asuntos Sociales	B.O.E.	05.11.05
---	--------	----------

DISPOSICIONES MÍNIMAS PARA LA PROTECCIÓN DE LA SALUD Y SEGURIDAD DE LOS TRABAJADORES FRENTE AL RIESGO ELÉCTRICO

Real Decreto 614/2001 de 8 de junio de 2001 del Ministerio de la Presidencia	B.O.E.	21.06.01
--	--------	----------

PROTECCIÓN DE LA SALUD Y SEGURIDAD DE LOS TRABAJADORES CONTRA LOS RIESGOS RELACIONADOS CON LOS AGENTES QUÍMICOS DURANTE EL TRABAJO

Real Decreto 374/2001 de 6 de abril de 2001 del Ministerio de la Presidencia	B.O.E.	01.05.01
--	--------	----------

DISPOSICIONES MÍNIMAS DE SEGURIDAD Y SALUD RELATIVAS A LA UTILIZACIÓN POR LOS TRABAJADORES DE EQUIPOS DE PROTECCIÓN INDIVIDUAL

Real Decreto 773/1997 de 30 de mayo de 1997 de Ministerio de Presidencia	B.O.E.	12.06.97
--	--------	----------

PROTECCIÓN DE LOS TRABAJADORES CONTRA LOS RIESGOS RELACIONADOS CON LA EXPOSICIÓN A AGENTES CANCERÍGENOS DURANTE EL TRABAJO

Real Decreto 665/1997 de 12 de mayo de 1997 de Ministerio de Presidencia	B.O.E.	24.05.97
--	--------	----------

PROTECCIÓN DE LOS TRABAJADORES CONTRA LOS RIESGOS RELACIONADOS CON LA EXPOSICIÓN A AGENTES BIOLÓGICOS DURANTE EL TRABAJO

Real Decreto 664/1997 de 12 de mayo de 1997 de Ministerio de Presidencia	B.O.E.	24.05.97
--	--------	----------

DISPOSICIONES MÍNIMAS DE SEGURIDAD Y SALUD RELATIVAS A LA MANIPULACIÓN MANUAL DE CARGAS QUE ENTRAÑE RIESGOS, EN PARTICULAR DORSOLUMBARES, PARA LOS TRABAJADORES

Real Decreto 487/1997 de 14 de abril de 1997 de Ministerio de Presidencia	B.O.E.	13.04.97
---	--------	----------

ORDENANZA GENERAL DE SEGURIDAD E HIGIENE EN EL TRABAJO

Orden de 9 de marzo de 1971 del Ministerio de Trabajo	B.O.E.	16.03.71
---	--------	----------

PROTECCIÓN DE LA SALUD Y LA SEGURIDAD DE LOS TRABAJADORES CONTRA LOS RIESGOS RELACIONADOS CON LA EXPOSICIÓN AL RUIDO

Real Decreto 286/2006 de 10 de marzo de 2006 del Ministerio de la Presidencia	B.O.E.60	11.03.06
Corrección de errores	B.O.E.62	14.03.06
Corrección de errores	B.O.E.71	24.03.06

DISPOSICIONES MÍNIMAS DE SEGURIDAD Y SALUD RELATIVAS AL TRABAJO CON EQUIPOS QUE INCLUYEN PANTALLAS DE VISUALIZACIÓN

Real Decreto 488/1997 de 14 de abril de 1997 del Ministerio de Trabajo y Asuntos Sociales	B.O.E.97	23.04.97
---	----------	----------

REGULACIÓN DE LAS CONDICIONES PARA LA COMERCIALIZACIÓN Y LIBRE CIRCULACIÓN INTRACOMUNITARIA DE LOS EQUIPOS DE PROTECCIÓN INDIVIDUAL

Real Decreto 1407/1992 de 20 de noviembre del Ministerio de Relaciones con las Cortes y de la Secretaría del Gobierno	B.O.E.311	28.12.92
Corrección de errores	B.O.E.47	24.02.93
MODIFICACIÓN R.D.1407/1992. R.D.159/1995 de 3 de febrero del Ministerio de la Presidencia	B.O.E.57	08.03.95
Corrección de errores	B.O.E.69	22.03.95

MODIFICACIÓN DEL ANEXO DEL REAL DECRETO 159/1995 QUE MODIFICÓ A SU VEZ EL REAL DECRETO 1407/1992 RELATIVO A LAS CONDICIONES PARA LA COMERCIALIZACIÓN Y LIBRE CIRCULACIÓN INTRACOMUNITARIA DE LOS EQUIPOS DE PROTECCIÓN INDIVIDUAL

Orden de 20 de febrero de 1997 del Ministerio de Industria y Energía	B.O.E.56	06.03.97
--	----------	----------

REGLAMENTO DE SEGURIDAD E HIGIENE EN LA CONSTRUCCIÓN Y OBRAS PÚBLICAS

Orden de 20 de mayo de 1952	B.O.E.	15.06.52
-----------------------------	--------	----------

VIDRIERÍA

CONDICIONES TÉCNICAS PARA EL VIDRIO-CRISTAL

Real Decreto 1116/2007 de 5 de septiembre, del Ministerio de Presidencia	B.O.E. 213	05.09.07
--	------------	----------

NORMATIVA DE OBLIGADO CUMPLIMIENTO EN GALICIA

ACTIVIDAD PROFESIONAL

LEY DE COLEGIOS PROFESIONALES DE LA COMUNIDAD AUTÓNOMA DE GALICIA

Ley 11/2001 de 18 de septiembre de la Comunidad Autónoma de Galicia	B.O.E.253	22.10.01
Publicación en el D.O.G.	D.O.G.189	28.09.01

LEY DE LA FUNCIÓN PÚBLICA DE GALICIA

Ley 1/2008 de 13 de marzo de la Consellería de Administraciones Públicas	D.O.G.	13.06.08
Modificado por la Ley 2/2009, de 23 de junio, de Presidencia	D.O.G.	05.09.07

MODIFICACIÓN DE DIVERSAS LEIS DE GALICIA PARA A SÚA ADAPTACIÓN Á DIRECTIVA 2006/123/CE DO PARLAMENTO EUROPEO E DO CONSELLO, DO 12 DE DECEMBRO DE 2006, RELATIVA AOS SERVIZOS NO MERCADO INTERIOR

Ley 1/2010 de 11 de febrero.	D.O.G.36	23.02.10
------------------------------	----------	----------

COMERCIO INTERIOR DE GALICIA

Ley 13/2010 de 17 de diciembre	D.O.G.249	29.12.10
--------------------------------	-----------	----------

LEI DE MEDIDAS FISCAIS E ADMINISTRATIVAS

Ley 12/2011 de 26 de diciembre	D.O.G.249	30.12.11
--------------------------------	-----------	----------

ABASTECIMIENTO DE AGUA, VERTIDO Y DEPURACIÓN

LEY DE AGUAS DE GALICIA

Ley 9/2010 de 4 de noviembre	D.O.G.222	18.11.10
------------------------------	-----------	----------

MODIFICACIÓN DO REGULAMENTO DO ORGANISMO AUTÓNOMO DE AUGAS DE GALICIA, APROBADO POLO DECRETO 108/1996

Decreto 132/2008 de 19 de junio da Consellería de Medio Ambiente e Desenvolvemento Sostible	D.O.G.125	30.06.08
---	-----------	----------

ACTIVIDADES RECREATIVAS

REGLAMENTO DE MÁQUINAS RECREATIVAS Y DE AZAR DE LA COMUNIDAD AUTÓNOMA DE GALICIA

Decreto 39/2008 de 21 de febrero	D.O.G.48	07.03.08
----------------------------------	----------	----------

AISLAMIENTO ACÚSTICO

ORDENANZA MUNICIPAL CORRESPONDIENTE DE PROTECCIÓN DEL RUIDO Y VIBRACIONES

(En su caso, reseñar su título concreto, acuerdo municipal de aprobación y publicación)

BARRERAS ARQUITECTÓNICAS

ACCESIBILIDAD Y SUPRESIÓN DE BARRERAS EN LA COMUNIDAD AUTÓNOMA DE GALICIA

Ley 8/1997 de 20 de agosto de 1997	B.O.E.237	03.10.97
Publicada	D.O.G.	29.10.97

REGULAMENTO DE DESENVOLVEMENTO E EXECUCIÓN DA LEI DE ACCESIBILIDADE E SUPRESIÓN DE BARREIRAS NA COMUNIDADE AUTÓNOMA DE GALICIA

Real Decreto 35/2000 del 28 de enero de 2000 de la Consellería de Sanidade e Servizos Sociais	D.O.G.41	29.02.00
---	----------	----------

CALEFACCIÓN, CLIMATIZACIÓN Y AGUA CALIENTE SANITARIA

INSTRUCCIÓN PARA QUE AS INSTALACIÓNS QUE EMPREGAN BOMBAS DE CALOR XEOTÉRMICAS PARA A PRODUCCIÓN DE CALEFACCIÓN, AUGA QUENTE SANITARIA E/OU REFRIXERACIÓN Poidan ser consideradas como instalación que empregan fontes de enerxía renovables

Instrucción 6/2010 de 20 de setembro D.O.G.204 22.10.10

INSTRUCCIÓN INFORMATIVA RELATIVA AOS APROVEITAMENTOS DE RECURSOS XEOTÉRMICOS NA COMUNIDADE AUTÓNOMA DE GALICIA

Instrucción Informativa 5/2010 de 20 de xullo D.O.G. 16.08.10

DESENVOLVE O PROCEDEMENTO, A ORGANIZACIÓN E O FUNCIONAMENTO DO REGISTRO DE CERTIFICADOS DE EFICIENCIA ENERXÉTICA DE EDIFICIOS NA COMUNIDADE AUTÓNOMA DE GALICIA

Orden 03/09/2009 de 3 de setembro de 2009 de la Consellería de Innovación e Industria D.O.G.175 07.09.09
MODIFICACIÓN. Orden 23/12/2010 de 23 de DICIEMBRE D.O.G. 11.01.11

CERTIFICACIÓN ENERXÉTICA DE EDIFICIOS DE NOVA CONSTRUCCIÓN EN GALICIA

D. 42/2009 de 21 de enero. Consellería de Presidencia. Xunta de Galicia D.O.G. 05.03.09

CRITERIOS SANITARIOS PARA A PREVENCIÓN DA CONTAMINACIÓN POR LEGIONELLA NAS INSTALACIÓNS TÉRMICAS

Decreto 9/2001 de 11 de enero de 2001 de la Consellería da Presidencia e Administración Pública D.O.G.10 15.01.01
Corrección de errores de la Orden PRE/3796/2006 B.O.E.32 06.02.07

APLICACIÓN, NA COMUNIDADE AUTÓNOMA DE GALICIA, DO REGULAMENTO DE INSTALACIÓNS TÉRMICAS NOS EDIFICIOS APROBADO POLO R.D.1027/2007

Orden 24/02/2010 de 24 de febrero da Consellería de Economía e Industria D.O.G.53 18.03.10

COMBUSTIBLES

INTERPRETACIÓN E APLICACIÓN DO REAL DECRETO 1853/1993, DO 22 DE OUTUBRO, POLO QUE SE APROBA O REGULAMENTO DE INSTALACIÓNS DE GAS EN LOCAIS DESTINADOS A USOS DOMÉSTICOS, COLECTIVOS OU COMERCIAIS

Instrucción 1/2006, do 13 de xaneiro da Dirección Xeral de Industria, Enerxía e Minas D.O.G. 08.02.06

CONTROL DE CALIDAD

TRASPASO DE FUNCIONES Y SERVICIOS DEL ESTADO A LA COMUNIDAD AUTÓNOMA DE GALICIA EN MATERIA DE PATRIMONIO ARQUITECTÓNICO, CONTROL DE LA CALIDAD DE LA EDIFICACION Y VIVIENDA

Real Decreto 1926/1985 de 11 de setembro de 1985 de Presidencia del Gobierno B.O.E.253 22.10.85
Corrección de errores B.O.E.29 03.02.89

AMPLIACIÓN DE MEDIOS ADSCRITOS A LOS SERVICIOS DE LA ADMINISTRACIÓN DEL ESTADO TRASPASADOS A LA COMUNIDAD AUTÓNOMA DE GALICIA POR REAL DECRETO 1926/1985, DE 11 DE SEPTIEMBRE, EN MATERIA DE PATRIMONIO ARQUITECTÓNICO, CONTROL DE CALIDAD DE LA EDIFICACION Y VIVIENDA

Real Decreto 1461/1989 de 1 de diciembre de 1989 del Ministerio para las Administraciones Públicas B.O.E.294 08.12.89

CONTROL DE CALIDADE DA EDIFICACIÓN NA COMUNIDADE AUTÓNOMA DE GALICIA

Decreto 232/1993 de 30 de setembro de 1993 de la Consellería de Ordenación do Territorio e Obras Públicas D.O.G.199 15.10.93

CONDICIONES DE LAS ENTIDADES DE CONTROL

Decreto 31/2011, de 7 de febrero, de la Consellería de Presidencia D.O.G. 41 01.03.11

ELECTRICIDAD E ILUMINACIÓN

REBT. APLICACIÓN EN GALICIA DEL REGLAMENTO ELECTROTÉCNICO DE BAJA TENSIÓN

Orden del 23 de xullo de 2003 de la Consellería de Innovación, Industria y Comercio D.O.G. 23.07.03
Corrección de errores D.O.G.A. 15.09.03

INTERPRETACIÓN Y APLICACIÓN DE DETERMINADOS PRECEPTOS DEL REBT EN GALICIA

Instrucción 4/2007 de 4 de mayo de 2007 de la Consellería de Innovación e Industria D.O.G. 04.06.07

CONDICIONES TÉCNICAS ESPECÍFICAS DE DISEÑO Y MANTENIMIENTO A LAS QUE SE DEBERÁN SOMETER LAS INSTALACIONES ELÉCTRICAS DE DISTRIBUCIÓN

Decreto 275/2001 de 4 de octubre de 2001 de la Consellería de Industria y Comercio D.O.G. 25.10.01

ESTADÍSTICA

LEI DE ESTATÍSTICA DE GALICIA

Ley 9/1988 de 19 de xullo de 1988 de Presidencia D.O.G.148 03.08.88

ELABORACION DE ESTATÍSTICAS DE EDIFICACIÓN E VIVENDA

Decreto 69/89 de 31 de marzo de 1989 D.O.G.93 16.05.89

MODIFICACIÓN DA LEI 9/1988, DO 19 DE XULLO, DE ESTATÍSTICA DE GALICIA

Ley 7/1993 del 24 de mayo de 1993 de Presidencia D.O.G.111 14.06.93

HABITABILIDADE

NORMAS DE HABITABILIDADE DE VIVENDAS DE GALICIA

Decreto 29/2010 del 4 de marzo de la Consellería de Medio Ambiente, Territorio e Infraestructuras D.O.G.53 18.03.10
Corrección de errores D.O.G. 29.06.10
MODIFICACIÓN. Decreto 44/2011 de 10 de marzo D.O.G.58 23.03.11

MEDIO AMBIENTE E IMPACTO AMBIENTAL

REGULA O APROVEITAMENTO EÓLICO EN GALICIA E SE CREAM O CANON EÓLICO E O FONDO DE COMPENSACIÓN AMBIENTAL

Ley 8/2009 de 22 de diciembre. D.O.G. 29.12.09
MODIFICACIÓN. Ley de medidas fiscais e administrativas de 12/2011 de 26 de diciembre D.O.G.249 30.12.11

PROTECCIÓN DA PAISAXE DE GALICIA

Ley 7/2008 de 7 de julio de 2008, Consellería de la Presidencia D.O.G.139 18.07.08

D.74/2006 POLO QUE SE REGULA O CONSELLO GALEGO DE MEDIO AMBIENTE E DESENVOLVEMENTO SOSTIBLE

Decreto 74/2006 de 30 de marzo de 2006, Consellería de la Presidencia D.O.G.84 03.05.06

EVALUACIÓN DEL IMPACTO AMBIENTAL PARA GALICIA

Decreto 442/1990 de 13 de septiembre de 1990, Consellería de la Presidencia D.O.G.188 25.09.90

EVALUACIÓN DE LA INCIDENCIA AMBIENTAL

D.133/2008 de 12 de junio de 2008, de Consellería de Medio Ambiente y Desarrollo Sostenible D.O.G.126 01.07.08

LEY DE PROTECCIÓN DEL AMBIENTE ATMOSFÉRICO DE GALICIA

Ley 8/2002 de 18 de diciembre de 2002, de Consellería de Presidencia D.O.G.252 31.12.02

CONSERVACIÓN DE LA NATURALEZA

Ley 9/2001 de 21 de agosto de 2001, de la Consellería de Presidencia D.O.G.171 04.09.01

AMPLIACIÓN DE LAS FUNCIONES Y SERVICIOS DE LA ADMINISTRACIÓN DEL ESTADO TRASPASADOS A LA COMUNIDAD AUTÓNOMA DE GALICIA, EN MATERIA DE CONSERVACIÓN DE LA NATURALEZA

R.D.1082/2008, de 30 de junio de 2008, del Ministerio de las Administraciones Públicas B.O.E.158 01.07.08

PROYECTOS

SE APRUEBAN DEFINITIVAMENTE LAS DIRECTRICES DE ORDENACIÓN DEL TERRITORIO

Decreto 19/2011 de 10 de febrero D.O.G.36 22.02.11

SE APRUEBA DEFINITIVAMENTE EL PLAN DE ORDENACIÓN DEL LITORAL DE GALICIA

Decreto 20/2011 de 10 de febrero D.O.G.36 22.02.11

LEY 18/2008 DE VIVIENDA DE GALICIA

Ley 18/2008 de 29 de diciembre de 2008, de la Consellería de Presidencia D.O.G.13 20.01.09

LEY DE ORDENACIÓN URBANÍSTICA Y PROTECCIÓN DEL MEDIO RURAL DE GALICIA

Ley 9/2002 de 30 de diciembre de 2002, de la Consellería de Presidencia D.O.G.252 31.12.02
MODIFICACIÓN.

Ley 15/2004, do 29 de decembro de 2004, de la Consellería de Presidencia D.O.G.254 31.12.04

MODIFICACIÓN. MEDIDAS URXENTES EN MATERIA DE ORDENACIÓN DO TERRITORIO E DO LITORAL DE GALICIA B.O.E.137 08.06.07

Ley 6/2007, de 11 de mayo B.O.E.137 08.06.07

MODIFICACIÓN. MEDIDAS URXENTES EN MATERIA DE VIVENDA E SOLO D.O.G.125 30.06.08

Ley 6/2008, de 19 de xuño D.O.G.125 30.06.08

MODIFICACIÓN. MEDIDAS URXENTES. D.O.G.61 31.03.10

Ley 2/2010, de 25 de marzo D.O.G.61 31.03.10

MODIFICACIÓN. MEDIDAS FISCAIS Y ADMINISTRATIVAS D.O.G.250 30.12.10

Ley 15/2010, de 28 de decembro D.O.G.250 30.12.10

Aplicación da Lei 2/2010, de 25 de marzo, de medidas urxentes de modificación da Lei 9/2002, de 30 de decembro, de ordenación urbanística e protección do medio rural de Galicia

Instrucción 1/2011 de 12 de abril. D.O.G.91 11.05.11

Aplicación da disposición transitoria terceira da Lei 2/2010, do 25 de marzo, de medidas urxentes de modificación da Lei 9/2002, do 30 de decembro, de ordenación urbanística e protección do medio rural de Galicia, sobre edificacións sen licenza.

Instrucción 2/2011 de 12 de abril. D.O.G.91 11.05.11

Aplicación da disposición transitoria décimo terceira da Lei 9/2002, do 30 de decembro, de ordenación urbanística e protección do medio rural de Galicia, na redacción dada pola Lei 2/2010.

Instrucción 3/2011 de 12 de abril. D.O.G.91 11.05.11

Metodoloxía de cálculo do grao de consolidación edificatoria na delimitación do solo de núcleo rural, ao abeiro do disposto na Lei 2/2010, do 25 de marzo, de medidas urxentes de modificación da Lei 9/2002, do 30 de decembro, de ordenación urbanística e protección do medio rural de Galicia.

Instrucción 4/2011 de 12 de abril. D.O.G.91 11.05.11

LEY DE ORDENACIÓN DEL TERRITORIO DE GALICIA

Ley 10/1995 de 23 de noviembre, de la Consellería de Presidencia D.O.G. 05.12.95

MODIFICACIÓN. MEDIDAS FISCAIS Y ADMINISTRATIVAS Ley 15/2010 de 28 de diciembre, Consellería de Presidencia	D.O.G.250	30.12.10
MODIFICACIÓN. MEDIDAS URXENTES EN MATERIA DE ORDENACIÓN DO TERRITORIO E DO LITORAL DE GALICIA Ley 6/2007, de 11 de mayo	B.O.E.137	08.06.07

REGLAMENTO DE DISCIPLINA URBANÍSTICA PARA EL DESARROLLO Y APLICACIÓN DE LA LEY DEL SUELO DE GALICIA

Decreto 28/1999 de 21 de enero de 1999, de la Consellería de Política Territorial, Obras Públicas y Vivienda	D.O.G.32	17.02.99
--	----------	----------

TURISMO DE GALICIA

Ley 7/2011, de 11 de noviembre, de la Consellería de Presidencia	D.O.G.216	11.11.11
--	-----------	----------

PATRIMONIO DA COMUNIDADE AUTÓNOMA DE GALICIA

Ley 5/2011 de 30 de septiembre, de Presidencia da Xunta de Galicia	D.O.G.203	24.11.11
--	-----------	----------

RESIDUOS

REGULACIÓN DEL RÉGIMEN JURÍDICO DE LA PRODUCCIÓN Y GESTIÓN DE RESIDUOS Y REGISTRO GENERAL DE PRODUCTORES Y GESTORES DE RESIDUOS DE GALICIA

Decreto 174/2005, de 9 de junio de 2005, de la Consellería de Medio Ambiente Desarrollado en la Orden de 15 de junio de 2006, de la Consellería de Medio Ambiente y Desarrollo Sostenible	D.O.G.124	29.06.05
	D.O.G.121	26.06.06

RESIDUOS DE GALICIA

Ley 10/2008 de 3 de noviembre, de la Comunidad Autónoma de Galicia	B.O.E.294	06.12.08
--	-----------	----------

SEGURIDAD Y SALUD

CREA EL REGISTRO DE COORDINADORES Y COORDINADORAS EN MATERIA DE SEGURIDAD Y SALUD EN LAS OBRAS DE CONSTRUCCIÓN

Decreto 153/2008 de 24 de abril	D.O.G.145	29.07.08
---------------------------------	-----------	----------

COMUNICA LOS LUGARES DE HABILITACIÓN Y DA PUBLICIDAD A LA VERSIÓN BILINGÜE DEL LIBRO DE SUBCONTRATACIÓN

Resolución do 31 de outubro de 2007, de la Dirección General de Relaciones Laborales, por la que se comunican los lugares de rehabilitación y se da publicidad a la versión bilingüe del libro de subcontratación regulado en Real decreto 1109/2007, de 24 de agosto, por el que se desarrolla la Ley 32/2006, de 18 de octubre, reguladora de la subcontratación en el sector de la construcción	D.O.G.220	14.11.07
--	-----------	----------

NORMAS DE REFERENCIA DEL CTE

NORMAS INCLUIDAS EN EL DB-HE

- **UNE EN 61215:1997** "Módulos fotovoltaicos (FV) de silicio cristalino para aplicación terrestre. Cualificación del diseño y aprobación tipo".
- **UNE EN 61646:1997** "Módulos fotovoltaicos (FV) de lámina delgada para aplicación terrestre. Cualificación del diseño y aprobación tipo".
- **Ley 54/1997**, de 27 de noviembre, del Sector Eléctrico.
- **Real Decreto 1955/2000**, de 1 de diciembre, por el que se regulan las actividades de transporte, distribución, comercialización, suministro y procedimientos de autorización de instalaciones de energía eléctrica.
- **Resolución de 31 de mayo de 2001** por la que se establecen modelo de contrato tipo y modelo de factura para las instalaciones solares fotovoltaicas conectadas a la red de baja tensión.
- **Real Decreto 842/2002** de 2 de agosto por el que se aprueba el Reglamento electrotécnico para baja tensión.

NORMAS INCLUIDAS EN EL DB-HS

- **UNE EN 295-1:1999** "Tuberías de gres, accesorios y juntas para saneamiento. Parte 1: Requisitos".
- **UNE EN 295-2:2000** "Tuberías de gres, accesorios y juntas para saneamiento. Parte 2: Control de calidad y muestreo".
- **UNE EN 295-4/AC:1998** "Tuberías de gres, accesorios y juntas para saneamiento. Parte 4: Requisitos para accesorios especiales, adaptadores y accesorios compatibles".
- **UNE EN 295-5/AI:1999** "Tuberías de gres, accesorios y juntas para saneamiento. Parte 4: Requisitos para tuberías de gres perforadas y sus accesorios".
- **UNE EN 295-6:1996** "Tuberías de gres, accesorios y juntas para saneamiento. Parte 4: Requisitos para pozos de registro de gres".
- **UNE EN 295-7:1996** "Tuberías de gres, accesorios y juntas para saneamiento. Parte 4: Requisitos para tuberías de gres y juntas para hinca".
- **UNE EN 545:2002** "Tubos, racores y accesorios de fundición dúctil y sus uniones para canalizaciones de agua. Requisitos y métodos de ensayo".
- **UNE EN 598:1996** "Tubos, accesorios y piezas especiales de fundición dúctil y sus uniones para el saneamiento. Prescripciones y métodos de ensayo".
- **UNE-EN 607:1996** "Canalones suspendidos y sus accesorios de PVC. Definiciones, exigencias y métodos de ensayo".

- **UNE EN 612/AC:1996** "Canalones de alero y bajantes de aguas pluviales de chapa metálica. Definiciones, clasificación y especificaciones".
- **UNE EN 877:2000** "Tubos y accesorios de fundición, sus uniones y piezas especiales destinados a la evacuación de aguas de los edificios. Requisitos, métodos de ensayo y aseguramiento de la calidad".
- **UNE EN 1 053:1996** "Sistemas de canalización en materiales plásticos. Sistemas de canalizaciones termoplásticas para aplicaciones sin presión. Método de ensayo de estanquidad al agua".
- **UNE EN 1 054:1996** "Sistemas de canalización en materiales plásticos. Sistemas de canalizaciones termoplásticas para la evacuación de aguas residuales. Método de ensayo de estanquidad al aire de las uniones".
- **UNE EN 1 092-1:2002** "Bridas y sus uniones. Bridas circulares para tuberías, grifería, accesorios y piezas especiales, designación PN. Parte 1: Bridas de acero".
- **UNE EN 1 092-2:1998** "Bridas y sus uniones. Bridas circulares para tuberías, grifería, accesorios y piezas especiales, designación PN. Parte 2: Bridas de fundición".
- **UNE EN 1 115-1:1998** "Sistemas de canalización enterrados de materiales plásticos, para evacuación y saneamiento con presión. Plásticos termoestables reforzados con fibra de vidrio (PRFV) basados en resinas de poliéster insaturado (UP). Parte 1: Generalidades".
- **UNE EN 1 115-3:1997** "Sistemas de canalización enterrados de materiales plásticos, para evacuación y saneamiento con presión. Plásticos termoestables reforzados con fibra de vidrio (PRFV) basados en resinas de poliéster insaturado (UP). Parte 3: Accesorios".
- **UNE EN 1 293:2000** "Requisitos generales para los componentes utilizados en tuberías de evacuación, sumideros y alcantarillado presurizadas neumáticamente".
- **UNE EN 1 295-1:1998** "Cálculo de la resistencia mecánica de tuberías enterradas bajo diferentes condiciones de carga. Parte 1: Requisitos generales".
- **UNE EN 1 329-1:1999** "Sistemas de canalización en materiales plásticos para evacuación de aguas residuales (baja y alta temperatura) en el interior de la estructura de los edificios. Poli (cloruro de vinilo) no plastificado (PVC-U). Parte 1: Especificaciones para tubos, accesorios y el sistema".
- **UNE ENV 1 329-2:2002** "Sistemas de canalización en materiales plásticos para evacuación de aguas residuales (baja y alta temperatura) en el interior de la estructura de los edificios. Poli (cloruro de vinilo) no plastificado (PVC-C). Parte 2: Guía para la evaluación de la conformidad".
- **UNE EN 1 401-1:1998** "Sistemas de canalización en materiales plásticos para saneamiento enterrado sin presión. Poli (cloruro de vinilo) no plastificado (PVC-U). Parte 1: Especificaciones para tubos, accesorios y el sistema".
- **UNE ENV 1 401-2:2001** "Sistemas de canalización en materiales plásticos para saneamiento enterrado sin presión. Poli (cloruro de vinilo) no plastificado (PVC-U). Parte 2: Guía para la evaluación de la conformidad".
- **UNE ENV 1 401-3:2002** "Sistemas de canalización en materiales plásticos para saneamiento enterrado sin presión. Poli (cloruro de vinilo) no plastificado (PVC-U). parte 3: práctica recomendada para la instalación".
- **UNE EN 1 451-1:1999** "Sistemas de canalización en materiales plásticos para evacuación de aguas residuales (baja y alta temperatura) en el interior de la estructura de los edificios. Polipropileno (PP). Parte 1: Especificaciones para tubos, accesorios y el sistema".
- **UNE ENV 1 451-2:2002** "Sistemas de canalización en materiales plásticos para evacuación de aguas residuales (baja y alta temperatura) en el interior de la estructura de los edificios. Polipropileno (PP). Parte 2: Guía para la evaluación de la conformidad".
- **UNE EN 1 453-1:2000** "Sistemas de canalización en materiales plásticos con tubos de pared estructurada para evacuación de aguas residuales (baja y alta temperatura) en el interior de la estructura de los edificios. Poli (cloruro de vinilo) no plastificado (PVCU). Parte 1: Especificaciones para los tubos y el sistema".
- **UNE ENV 1 453-2:2001** "Sistemas de canalización en materiales plásticos con tubos de pared estructurada para evacuación de aguas residuales (baja y alta temperatura) en el interior de la estructura de los edificios. Poli (cloruro de vinilo) no plastificado (PVCU). Parte 2: Guía para la evaluación de la conformidad".
- **UNE EN 1455-1:2000** "Sistemas de canalización en materiales plásticos para la evacuación de aguas residuales (baja y alta temperatura) en el interior de la estructura de los edificios. Acrilonitrilo-butadieno-estireno (ABS). Parte 1: Especificaciones para tubos, accesorios y el sistema".
- **UNE ENV 1 455-2:2002** "Sistemas de canalización en materiales plásticos para la evacuación de aguas residuales (baja y alta temperatura) en el interior de la estructura de los edificios. Acrilonitrilo-butadieno-estireno (ABS). Parte 2: Guía para la evaluación de la conformidad".
- **UNE EN 1 456-1:2002** "Sistemas de canalización en materiales plásticos para saneamiento enterrado o aéreo con presión. Poli (cloruro de vinilo) no plastificado (PVC-U). Parte 1: Especificaciones para tubos, accesorios y el sistema".
- **UNE ENV 1 519-1:2000** "Sistemas de canalización en materiales plásticos para evacuación de aguas residuales (baja y alta temperatura) en el interior de la estructura de los edificios. Polietileno (PE). Parte 1: Especificaciones para tubos, accesorios y el sistema".
- **UNE ENV 1 519-2:2002** "Sistemas de canalización en materiales plásticos para evacuación de aguas residuales (baja y alta temperatura) en el interior de la estructura de los edificios. Polietileno (PE). Parte 2: Guía para la evaluación de la conformidad".
- **UNE EN 1 565-1:1999** "Sistemas de canalización en materiales plásticos para evacuación de aguas residuales (baja y alta temperatura) en el interior de la estructura de los edificios. Mezclas de copolímeros de estireno (SAN + PVC). Parte 1: Especificaciones para tubos, accesorios y el sistema".
- **UNE ENV 1 565-2:2002** "Sistemas de canalización en materiales plásticos para evacuación de aguas residuales (baja y alta temperatura) en el interior de la estructura de los edificios. Mezclas de copolímeros de estireno (SAN + PVC). Parte 2: Guía para la evaluación de la conformidad".
- **UNE EN 1 566-1:1999** "Sistemas de canalización en materiales plásticos para evacuación de aguas residuales (baja y alta temperatura) en el interior de la estructura de los edificios. Poli (cloruro de vinilo) clorado (PVC-C). Parte 1: Especificaciones para tubos, accesorios y el sistema".
- **UNE ENV 1 566-2:2002** "Sistemas de canalización en materiales plásticos para evacuación de aguas residuales (baja y alta temperatura) en el interior de la estructura de los edificios. Poli (cloruro de vinilo) clorado (PVC-C). Parte 2: Guía para la evaluación de la conformidad".
- **UNE EN 1636-3:1998** "Sistemas de canalización enterrados de materiales plásticos, para evacuación y saneamiento sin presión. Plásticos termoestables reforzados con fibra de vidrio (PRFV) basados en resinas de poliéster insaturado (UP). Parte 3: Accesorios".
- **UNE EN 1 636-5:1998** "Sistemas de canalización enterrados de materiales plásticos, para evacuación y saneamiento sin presión. Plásticos termoestables reforzados con fibra de vidrio (PRFV) basados en resinas de poliéster insaturado (UP). Parte 5: Aptitud de las juntas para su utilización".

- **UNE EN 1 636-6:1998** "Sistemas de canalización enterrados de materiales plásticos, para evacuación y saneamiento sin presión. Plásticos termoestables reforzados con fibra de vidrio (PRFV) basados en resinas de poliéster insaturado (UP). Parte 6: Prácticas de instalación".
- **UNE EN 1 852-1:1998** "Sistemas de canalización en materiales plásticos para saneamiento enterrado sin presión. Polipropileno (PP). Parte 1: Especificaciones para tubos, accesorios y el sistema".
- **UNE ENV 1 852-2:2001** "Sistemas de canalización en materiales plásticos para saneamiento enterrado sin presión. Polipropileno (PP). Parte 2: Guía para la evaluación de la conformidad".
- **UNE EN 12 095:1997** "Sistemas de canalización en materiales plásticos. Abrazaderas para sistemas de evacuación de aguas pluviales. Método de ensayo de resistencia de la abrazadera".
- **UNE ENV 13 801:2002** Sistemas de canalización en materiales plásticos para la evacuación de aguas residuales (a baja y a alta temperatura) en el interior de la estructura de los edificios. Termoplásticos. Práctica recomendada para la instalación.
- **UNE 37 206:1978** "Manguetones de plomo".
- **UNE 53 323:2001 EX** "Sistemas de canalización enterrados de materiales plásticos para aplicaciones con y sin presión. Plásticos termoestables reforzados con fibra de vidrio (PRFV) basados en resinas de poliéster insaturado (UP)".
- **UNE 53 365:1990** "Plásticos. Tubos de PE de alta densidad para uniones soldadas, usados para canalizaciones subterráneas, enterradas o no, empleadas para la evacuación y desagües. Características y métodos de ensayo".
- **UNE 127 010:1995 EX** "Tubos prefabricados de hormigón en masa, hormigón armado y hormigón con fibra de acero, para conducciones sin presión".

NORMAS INCLUIDAS EN EL DB-SE-ACERO

Títulos de las Normas UNE citadas en el texto: se tendrán en cuenta a los efectos recogidos en el texto.

- **UNE-ENV 1993-1-1:1996** Eurocódigo 3: Proyecto de estructuras de acero. Parte 1-1: Reglas Generales. Reglas generales y reglas para edificación.
- **UNE-ENV 1090-1:1997** Ejecución de estructuras de acero. Parte 1: Reglas generales y reglas para edificación.
- **UNE-ENV 1090-2:1999** Ejecución de estructuras de acero. Parte 2: Reglas suplementarias para chapas y piezas delgadas conformadas en frío.
- **UNE-ENV 1090-3:1997** Ejecución de estructuras de acero. Parte 3: Reglas suplementarias para aceros de alto límite elástico.
- **UNE-ENV 1090-4:1998** Ejecución de estructuras de acero. Parte 4: Reglas suplementarias para estructuras con celosía de sección hueca.
- **UNE-EN 10025-2** Productos laminados en caliente, de acero no aleado, para construcciones metálicas de uso general. Parte 2: Condiciones técnicas de suministro de productos planos.
- **UNE-EN 10210-1:1994** Perfiles huecos para construcción, acabados en caliente, de acero no aleado de grano fino. Parte 1: condiciones técnicas de suministro.
- **UNE-EN 10219-1:1998** Perfiles huecos para construcción conformados en frío de acero no aleado y de grano fino. Parte 1: Condiciones técnicas de suministro.
- **UNE-EN 1993-1-10** Eurocódigo 3: Proyecto de estructuras de acero. Parte 1-10: Selección de materiales con resistencia a fractura.
- **UNE-EN ISO 14555:1999** Soldeo. Soldeo por arco de espárragos de materiales metálicos.
- **UNE-EN 287-1:1992** Cualificación de soldadores. Soldeo por fusión. Parte 1: aceros.
- **UNE-EN ISO 8504-1:2002** Preparación de sustratos de acero previa a la aplicación de pinturas y productos relacionados. Métodos de preparación de las superficies. Parte 1: Principios generales.
- **UNE-EN ISO 8504-2:2002** Preparación de sustratos de acero previa a la aplicación de pinturas y productos relacionados. Métodos de preparación de las superficies. Parte 2: Limpieza por chorreado abrasivo.
- **UNE-EN ISO 8504-3:2002** Preparación de sustratos de acero previa a la aplicación de pinturas y productos relacionados. Métodos de preparación de las superficies. Parte 3: Limpieza manual y con herramientas motorizadas.
- **UNE-EN ISO 1460:1996** Recubrimientos metálicos. Recubrimientos de galvanización en caliente sobre materiales férricos. Determinación gravimétrica de la masa por unidad de área.
- **UNE-EN ISO 1461:1999** Recubrimientos galvanizados en caliente sobre productos acabados de hierro y acero. Especificaciones y métodos de ensayo.
- **UNE-EN ISO 7976-1:1989** Tolerancias para el edificio -- métodos de medida de edificios y de productos del edificio -- parte 1: Métodos e instrumentos
- **UNE-EN ISO 7976-2:1989** Tolerancias para el edificio -- métodos de medida de edificios y de productos del edificio -- parte 2: Posición de puntos que miden.
- **UNE-EN ISO 6507-1:1998** Materiales metálicos. Ensayo de dureza Vickers. Parte 1: Métodos de ensayo.
- **UNE-EN ISO 2808:2000** Pinturas y barnices. Determinación del espesor de película.
- **UNE-EN ISO 4014:2001** Pernos de cabeza hexagonal. Productos de clases A y B. (ISO 4014:1990).
- **UNE EN ISO 4016:2001** Pernos de cabeza hexagonal. Productos de clase C. (ISO 4016:1999).
- **UNE EN ISO 4017:2001** Tornillos de cabeza hexagonal. Productos de clases A y B. (ISO 4017:1999).
- **UNE EN ISO 4018:2001** Tornillos de cabeza hexagonal. Productos de clase C. (ISO 4018:1999).
- **UNE EN 24032:1992** Tuercas hexagonales, tipo 1. Producto de clases A y B. (ISO 4032:1986)
- **UNE EN ISO 4034:2001**. Tuercas hexagonales. Producto de clase C. (ISO 4034:1999).
- **UNE-EN ISO 7089:2000** Arandelas planas. Serie normal. Producto de clase A. (ISO 7089:2000).
- **UNE-EN ISO 7090:2000** Arandelas planas achaflanadas. Serie normal. Producto de clase A. (ISO 7090:2000).
- **UNE-EN ISO 7091:2000**. Arandelas planas. Serie normal. Producto de clase C. (ISO 7091:2000).

NORMAS INCLUIDAS EN EL DB-SE-CIMENTOS

NORMATIVA UNE

- **UNE 22 381:1993** Control de vibraciones producidas por voladuras.
- **UNE 22 950-1:1990** Propiedades mecánicas de las rocas. Ensayos para la determinación de la resistencia. Parte 1: Resistencia a la compresión uniaxial.
- **UNE 22 950-2:1990** Propiedades mecánicas de las rocas. Ensayos para la determinación de la resistencia. Parte 2: Resistencia a tracción. Determinación indirecta (ensayo brasileño).
- **UNE 80 303-1:2001** Cementos con características adicionales. Parte 1: Cementos resistentes a los sulfatos.

- **UNE 80 303-2:2001** Cementos con características adicionales. Parte 2: Cementos resistentes al agua de mar.
- **UNE 80 303-3:2001** Cementos con características adicionales. Parte 3: Cementos de Bajo calor de hidratación.
- **UNE 103 101:1995** Análisis granulométrico de suelos por tamizado.
- **UNE 103 102:1995** Análisis granulométrico de suelos finos por sedimentación. Método del densímetro.
- **UNE 103 103:1994** Determinación del límite líquido de un suelo por el método del aparato de casagrande.
- **UNE 103 104:1993** Determinación del límite plástico de un suelo.
- **UNE 103 108:1996** Determinación de las características de retracción de un suelo.
- **UNE 103 200:1993** Determinación del contenido de carbonatos en los suelos.
- **UNE 103 202:1995** Determinación cualitativa del contenido en sulfatos solubles de un suelo.
- **UNE 103 204:1993** Determinación del contenido de materia orgánica oxidable de un suelo por el método del permanganato potásico.
- **UNE 103 300:1993** Determinación de la humedad de un suelo mediante secado en estufa.
- **UNE 103 301:1994** Determinación de la densidad de un suelo. Método de la balanza hidrostática.
- **UNE 103 302:1994** Determinación de la densidad relativa de las partículas de un suelo.
- **UNE 103 400:1993** Ensayo de rotura a compresión simple en probetas de suelo.
- **UNE 103 401:1998** Determinación de los parámetros de resistentes al esfuerzo cortante de una muestra de suelo en la caja de corte directo.
- **UNE 103 402:1998** Determinación de los parámetros resistentes de una muestra de suelo en el equipo triaxial.
- **UNE 103 405:1994** Geotecnia. Ensayo de consolidación unidimensional de un suelo en edómetro.
- **UNE 103 500:1994** Geotecnia. Ensayo de compactación. Proctor normal.
- **UNE 103 501:1994** Geotecnia. Ensayo de compactación. Proctor modificado.
- **UNE 103 600:1996** Determinación de la expansividad de un suelo en el aparato Lambe.
- **UNE 103 601:1996** Ensayo del hinchamiento libre de un suelo en edómetro.
- **UNE 103 602:1996** Ensayo para calcular la presión de hinchamiento de un suelo en edómetro.
- **UNE 103 800:1992** Geotecnia. Ensayos in situ. Ensayo de penetración estándar (SPT).
- **UNE 103 801:1994** Prueba de penetración dinámica superpesada.
- **UNE 103 802:1998** Geotecnia. Prueba de penetración dinámica pesada.
- **UNE 103 804:1993** Geotecnia. Procedimiento internacional de referencia para el ensayo de penetración con el cono (CPT).
- **UNE EN 1 536:2000** Ejecución de trabajos especiales de geotecnia. Pilotes perforados.
- **UNE EN 1 537:2001** Ejecución de trabajos geotécnicos especiales. Anclajes.
- **UNE EN 1 538:2000** Ejecución de trabajos geotécnicos especiales. Muros-pantalla.
- **UNE EN 12 699:2001** Realización de trabajos geotécnicos especiales. Pilotes de desplazamiento.

NORMATIVA ASTM

- **ASTM : G57-78 (G57-95a)** Standard Test Method for field measurement of soil resistivity using the Wenner Four-Electrode Method.
- **ASTM : D 4428/D4428M-00** Standard Test Methods for Crosshole Seismic Testing.

NORMATIVA NLT

- **NLT 225:1999** Estabilidad de los áridos y fragmentos de roca frente a la acción de desmoronamiento en agua.
- **NLT 254:1999** Ensayo de colapso en suelos.
- **NLT 251:1996** Determinación de la durabilidad al desmoronamiento de rocas blandas.

NORMAS INCLUIDAS EN EL DB-SE-FÁBRICA

El título de las normas UNE citadas en el texto o utilizables para ensayos es el siguiente:

- **UNE EN 771-1:2003** Especificaciones de piezas para fábrica de albañilería. Parte 1: Piezas de arcilla cocida
- **UNE EN 771-2:2000** Especificación de piezas para fábrica de albañilería. Parte 2: Piezas silicocalcáreas.
- **EN 771-3:2003** Specification for masonry units - Part 3: Aggregate concrete masonry units (Dense and light-weight aggregates)
- **UNE EN 771-4:2000** Especificaciones de piezas para fábrica de albañilería. Parte 4: Bloques de hormigón celular curado en autoclave.
- **UNE EN 772-1:2002** Métodos de ensayo de piezas para fábrica de albañilería. Parte 1: Determinación de la resistencia a compresión.
- **UNE EN 845-1:200** Especificación de componentes auxiliares para fábricas de albañilería. Parte 1: Llaves, amarres, colgadores, ménsulas y ángulos.
- **UNE EN 845-3:2001** Especificación de componentes auxiliares para fábricas de albañilería. Parte 3: Armaduras de tendel prefabricadas de malla de acero.
- **UNE EN 846-2:2001** Métodos de ensayo de componentes auxiliares para fábricas de albañilería. Parte 2: Determinación de la adhesión de las armaduras de tendel prefabricadas en juntas de mortero.
- **UNE EN 846-5 :2001** Métodos de ensayo de componentes auxiliares para fábricas de albañilería. Parte 5: Determinación de la resistencia a tracción y a compresión y las características de carga-desplazamiento de las llaves (ensayo entre dos elementos).
- **UNE EN 846-6:2001** Métodos de ensayo de componentes auxiliares para fábricas de albañilería. Parte 6: Determinación de la resistencia a tracción y a compresión y las características de carga-desplazamiento de las llaves (ensayo sobre un solo extremo).
- **UNE EN 998-2:2002** Especificaciones de los morteros para albañilería. Parte 2: Morteros para albañilería
- **UNE EN 1015-11:2000** Métodos de ensayo de los morteros para albañilería. Parte 11: Determinación de la resistencia a flexión y a compresión del mortero endurecido.
- **UNE EN 1052-1:1999** Métodos de ensayo para fábricas de albañilería. Parte 1: Determinación de la resistencia a compresión.
- **UNE EN 1052-2:2000** Métodos de ensayo para fábricas de albañilería. Parte 2: Determinación de la resistencia a la flexión.
- **UNE EN 1052-3 :2003** Métodos de ensayo para fábricas de albañilería. Parte 3: Determinación de la resistencia inicial a cortante.
- **UNE EN 1052-4:2001** Métodos de ensayo para fábrica de albañilería. Parte 4: Determinación de la resistencia al cizallamiento incluyendo la barrer al agua por capilaridad
- **UNE EN 10088-1:1996** Aceros inoxidables. Parte 1: Relación de aceros inoxidables.
- **UNE EN 10088-2:1996** Aceros inoxidables. Parte 2: Condiciones técnicas de suministro de planchas y bandas para uso general.
- **UNE EN 10088-3:1996** Aceros inoxidables. Parte 3: Condiciones técnicas de suministro para semiproductos, barras, alambryn

perfiles para aplicaciones en general.

- **UNE ENV 10080:1996** Acero para armaduras de hormigón armado. Acero corrugado soldable B500. Condiciones técnicas de suministro para barras, rollos y mallas electrosoldadas.

EN 10138-1 Aceros para pretensado - Parte 1: Requisitos generales

NORMAS INCLUIDAS EN EL DB-SE-MADERA

A continuación se relacionan los títulos, por orden numérico, de las normas UNE, UNE EN y UNE ENV citadas en el texto del DB-SE-Madera.

- **UNE 36137: 1996** Bandas (chapas y bobinas), de acero de construcción, galvanizadas en continuo por inmersión en caliente. Condiciones técnicas de suministro.
- **UNE 56544: 2003** Clasificación visual de la madera aserrada de conífera para uso estructural
- **UNE 56530: 1977** Características físico-mecánicas de la madera. Determinación del contenido de humedad mediante higrómetro de resistencia.
- **UNE 56544: 1997** Clasificación visual de la madera aserrada para uso estructural.
- **UNE 102023: 1983** Placas de cartón-yeso. Condiciones generales y especificaciones. (En tanto no se disponga de la prEN 520)
- **UNE 112036: 1993** Recubrimientos metálicos. Depósitos electrolíticos de cinc sobre hierro o acero.
- **UNE EN 300: 1997** Tableros de virutas orientadas.(OSB). Definiciones, clasificación y especificaciones.
- **UNE EN 301: 1994** Adhesivos para estructuras de madera bajo carga. Adhesivos de policondensación de tipos fenólico y aminoplásticos. Clasificación y especificaciones de comportamiento.
- **UNE EN 302-1: 1994** Adhesivos para estructuras de madera bajo carga. Métodos de ensayo. Parte 1: Determinación de la resistencia del pegado a la cizalladura por tracción longitudinal.
- **UNE EN 302-2: 1994** Adhesivos para estructuras de madera bajo carga. Métodos de ensayo. Parte 2: Determinación de la resistencia a la delaminación. (Método de laboratorio).
- **UNE EN 302-3: 1994** Adhesivos para estructuras de madera bajo carga. Métodos de ensayo. Parte 3: Determinación de la influencia de los tratamientos cíclicos de temperatura y humedad sobre la resistencia a la tracción transversal.
- **UNE EN 302-4: 1994** Adhesivos para estructuras de madera bajo carga. Métodos de ensayo. Parte 4: Determinación de la influencia de la contracción sobre la resistencia a la cizalladura.
- **UNE EN 309: 1994** Tableros de partículas. Definición y clasificación.
- **UNE EN 312-1: 1997** Tableros de partículas. Especificaciones Parte 1. Especificaciones generales para todos los tipos de tableros. (+ERRATUM)
- **UNE EN 312-4: 1997** Tableros de partículas. Especificaciones Parte 4. Especificaciones de los tableros estructurales para uso en ambiente seco
- **UNE EN 312-5: 1997** Tableros de partículas. Especificaciones Parte 5. Especificaciones de los tableros estructurales para uso en ambiente húmedo
- **UNE EN 312-6: 1997** Tableros de partículas. Especificaciones Parte 6. Especificaciones de los tableros estructurales de alta prestación para uso en ambiente seco
- **UNE EN 312-7: 1997** Tableros de partículas. Especificaciones Parte 7. Especificaciones de los tableros estructurales de alta prestación para uso en ambiente húmedo
- **UNE EN 313-1: 1996** Tableros contrachapados. Clasificación y terminología. Parte 1: Clasificación.
- **UNE EN 313-2: 1996** Tableros contrachapados. Clasificación y terminología. Parte 2: Terminología.
- **UNE EN 315: 1994** Tableros contrachapados. Tolerancias dimensionales.
- **UNE EN 316: 1994** Tableros de fibras. Definiciones, clasificación y símbolos.
- **UNE EN 335-1: 1993** Durabilidad de la madera y de sus materiales derivados. Definición de las clases de riesgo de ataque biológico. Parte 1:Generalidades.
- **UNE EN 335-2: 1994** Durabilidad de la madera y de sus productos derivados. Definición de las clases de riesgo de ataque biológico. Parte 2: Aplicación a madera maciza.
- **UNE EN 335-3: 1996** Durabilidad de la madera y de sus productos derivados. Definición de las clases de riesgo de ataque biológico. Parte 3: Aplicación a los tableros derivados de la madera. (+ ERRATUM).
- **UNE EN 336: 1995** Madera estructural. Coníferas y chopo. Dimensiones y tolerancias.
- **UNE EN 338: 1995** Madera estructural. Clases resistentes.
- **UNE EN 350-1: 1995** Durabilidad de la madera y de los materiales derivados de la madera. Durabilidad natural de la madera maciza. Parte 1.Guía para los principios de ensayo y clasificación de la durabilidad natural de la madera.
- **UNE EN 350-2: 1995** Durabilidad de la madera y de los materiales derivados de la madera. Durabilidad natural de la madera maciza. Parte 2: Guía de la durabilidad natural y de la impregnabilidad de especies de madera seleccionada por su importancia en Europa
- **UNE EN 351-1: 1996** Durabilidad de la madera y de los productos derivados de la madera.. Madera maciza tratada con productos protectores. Parte 1: Clasificación de las penetraciones y retenciones de los productos protectores. (+ ERRATUM)
- **UNE EN 351-2: 1996** Durabilidad de la madera y de los productos derivados de la madera. Madera maciza tratada con productos protectores. Parte 2: Guía de muestreo de la madera tratada para su análisis.
- **UNE EN 383: 1998** Estructuras de madera. Métodos de ensayo. Determinación de la resistencia al aplastamiento y del módulo de aplastamiento para los elementos de fijación de tipo clavija.
- **UNE EN 384: 2004** Madera estructural. Determinación de los valores característicos de las propiedades mecánicas y la densidad.
- **UNE EN 386: 1995** Madera laminada encolada. Especificaciones y requisitos de fabricación.
- **UNE EN 390: 1995** Madera laminada encolada. Dimensiones y tolerancias.
- **UNE EN 408: 1996** Estructuras de madera. Madera aserrada y madera laminada encolada para uso estructural. Determinación de algunas propiedades físicas y mecánicas.
- **UNE EN 409: 1998** Estructuras de madera. Métodos de ensayo. Determinación del momento plástico de los elementos de fijación de tipo clavija. Clavos.
- **UNE EN 460: 1995** Durabilidad de la madera y de los materiales derivados de la madera. Durabilidad natural de la madera maciza. Guía de especificaciones de durabilidad natural de la madera para su utilización según las clases de riesgo (de ataque biológico)
- **UNE EN 594: 1996** Estructuras de madera. Métodos de ensayo. Método de ensayo para la determinación de la resistencia y rigidez al descuadre de los paneles de muro entramado.
- **UNE EN 595: 1996** Estructuras de madera. Métodos de ensayo. Ensayo para la determinación de la resistencia y rigidez de las

- cerchas.
- **UNE EN 599-1: 1997** Durabilidad de la madera y de los productos derivados de la madera. Prestaciones de los protectores de la madera determinadas mediante ensayos biológicos. Parte 1: Especificaciones para las distintas clases de riesgo.
 - **UNE EN 599-2: 1996** Durabilidad de la madera y de los productos derivados de la madera. Características de los productos de protección de la madera establecidas mediante ensayos biológicos. Parte 2: Clasificación y etiquetado.
 - **UNE EN 622-1: 2004** Tableros de fibras. Especificaciones. Parte 1: Especificaciones generales.
 - **UNE EN 622-2: 1997** Tableros de fibras. Especificaciones. Parte 2: Especificaciones para los tableros de fibras duros.
 - **UNE EN 622-3: 1997** Tableros de fibras. Especificaciones. Parte 3: Especificaciones para los tableros de fibras semiduros.
 - **UNE EN 622-5: 1997** Tableros de fibras. Especificaciones. Parte 5: Especificaciones para los tableros de fibras fabricados por proceso seco (MDF).
 - **UNE EN 636-1: 1997** Tableros contrachapados. Especificaciones. Parte 1: Especificaciones del tablero contrachapado para uso en ambiente seco.
 - **UNE EN 636-2: 1997** Tableros contrachapados. Especificaciones. Parte 2: Especificaciones del tablero contrachapado para uso en ambiente húmedo.
 - **UNE EN 636-3: 1997** Tableros contrachapados. Especificaciones. Parte 3: Especificaciones del tablero contrachapado para uso en exterior.
 - **UNE EN 789: 1996** Estructuras de madera. Métodos de ensayo. Determinación de las propiedades mecánicas de los tableros derivados de la madera.
 - **UNE EN 1058: 1996** Tableros derivados de la madera. Determinación de los valores característicos de las propiedades mecánicas y de la densidad.
 - **UNE EN 1193: 1998** Estructuras de madera. Madera estructural y madera laminada encolada. Determinación de la resistencia a esfuerzo cortante y de las propiedades mecánicas en dirección perpendicular a la fibra.
 - **UNE EN 26891: 1992** Estructuras de madera. Uniones realizadas con elementos de fijación mecánicos. Principios generales para la determinación de las características de resistencia y deslizamiento.
 - **UNE EN 28970: 1992** Estructuras de madera. Ensayo de uniones realizadas con elementos de fijación mecánicos. Requisitos para la densidad de la madera.
 - **UNE EN 1194** Estructuras de madera. Madera laminada encolada. Clases resistentes y determinación de los valores característicos.
 - **UNE EN 1912: 1999** Madera estructural. Clases resistentes. Asignación de especies y calidad visuales.
 - **UNE EN 1059: 2000** Estructuras de madera. Requisitos de las cerchas fabricadas con conectores de placas metálicas dentadas.
 - **UNE EN 13183-1: 2002** Contenido de humedad de una pieza de madera aserrada. Parte 1: Determinación por el método de secado en estufa.
 - **UNE EN 13183-2: 2003** Contenido de humedad de una pieza de madera aserrada. Parte 2: Estimación por el método de la resistencia eléctrica.
 - **UNE EN 12369-1: 2003** Tableros derivados de la madera. Valores característicos para el cálculo estructural. Parte 1: OSB, tableros de partículas y de fibras. (+ Corrección 2003)
 - **UNE EN 12369-2: 2004** Tableros derivados de la madera. Valores característicos para el cálculo estructural. Parte 2: Tablero contrachapado
 - **UNE EN 14251: 2004** Madera en rollo estructural. Métodos de ensayo

NORMAS INCLUIDAS EN EL DB-SI-INCENDIO

1. REACCIÓN AL FUEGO

13501 Clasificación en función del comportamiento frente al fuego de los productos de construcción y elementos para la edificación

- **UNE EN 13501-1: 2002** Parte 1: Clasificación a partir de datos obtenidos en ensayos de reacción al fuego.
- **prEN 13501-5** Parte 5: Clasificación en función de datos obtenidos en ensayos de cubiertas ante la acción de un fuego exterior.
- **UNE EN ISO 1182: 2002** Ensayos de reacción al fuego para productos de construcción - Ensayo de no combustibilidad.
- **UNE ENV 1187: 2003** Métodos de ensayo para cubiertas expuestas a fuego exterior.
- **UNE EN ISO 1716: 2002** Ensayos de reacción al fuego de los productos de construcción – Determinación del calor de combustión.
- **UNE EN ISO 9239-1: 2002** Ensayos de reacción al fuego de los revestimientos de suelos Parte 1: Determinación del comportamiento al fuego mediante una fuente de calor radiante.
- **UNE EN ISO 11925-2:2002** Ensayos de reacción al fuego de los materiales de construcción – Inflamabilidad de los productos de construcción cuando se someten a la acción directa de la llama. Parte 2: Ensayo con una fuente de llama única.
- **UNE EN 13823: 2002** Ensayos de reacción al fuego de productos de construcción – Productos de construcción – Excluyendo revestimientos de suelos, expuestos al ataque térmico provocado por un único objeto ardiendo.
- **UNE EN 13773: 2003** Textiles y productos textiles. Comportamiento al fuego. Cortinas y cortinajes. Esquema de clasificación.
- **UNE EN 13772: 2003** Textiles y productos textiles. Comportamiento al fuego. Cortinas y Cortinajes. Medición de la propagación de la llama de probetas orientadas verticalmente frente a una fuente de ignición de llama grande.
- **UNE EN 1101:1996** Textiles y productos textiles. Comportamiento al fuego. Cortinas y Cortinajes. Procedimiento detallado para determinar la inflamabilidad de probetas orientadas verticalmente (llama pequeña).
- **UNE EN 1021- 1:1994** “Valoración de la inflamabilidad del mobiliario tapizado - Parte 1: fuente de ignición: cigarrillo en combustión”.
- **UNE EN 1021-2:1994** Mobiliario. Valoración de la inflamabilidad del mobiliario tapizado. Parte 2: Fuente de ignición: llama equivalente a una cerilla.
- **UNE 23727: 1990** Ensayos de reacción al fuego de los materiales de construcción. Clasificación de los materiales utilizados en la construcción.

2. RESISTENCIA AL FUEGO

13501 Clasificación de los productos de construcción y de los elementos constructivos en función de su comportamiento ante el fuego

- **UNE EN 13501-2: 2004** Parte 2: Clasificación a partir de datos obtenidos de los ensayos de resistencia al fuego, excluidas las instalaciones de ventilación.
- **prEN 13501-3** Parte 3: Clasificación a partir de datos obtenidos en los ensayos de resistencia al fuego de productos y elementos utilizados en las instalaciones de servicio de los edificios: conductos y compuertas resistentes al fuego.

- **prEN 13501-4** Parte 4: Clasificación a partir de datos obtenidos en ensayos de resistencia al fuego de componentes de sistemas de control de humo.
- 1363 Ensayos de resistencia al fuego**
- **UNE EN 1363-1: 2000** Parte 1: Requisitos generales.
 - **UNE EN 1363-2: 2000** Parte 2: Procedimientos alternativos y adicionales.
- 1364 Ensayos de resistencia al fuego de elementos no portantes**
- **UNE EN 1364-1: 2000** Parte 1: Paredes.
 - **UNE EN 1364-2: 2000** Parte 2: Falsos techos.
 - **prEN 1364-3** Parte 3: Fachadas ligeras. Configuración a tamaño real (conjunto completo)
 - **prEN 1364-3** Parte 4: Fachadas ligeras. Configuraciones parciales
 - **prEN 1364-5** Parte 5: Ensayo de fachadas y muros cortina ante un fuego seminatural.
- 1365 Ensayos de resistencia al fuego de elementos portantes**
- **UNE EN 1365-1: 2000** Parte 1: Paredes.
 - **UNE EN 1365-2: 2000** Parte 2: Suelos y cubiertas.
 - **UNE EN 1365-3: 2000** Parte 3: Vigas.
 - **UNE EN 1365-4: 2000** Parte 4: Pilares.
 - **UNE EN 1365-5: 2004** Parte 5: Balcones y pasarelas.
 - **UNE EN 1365-6: 2004** Parte 6: Escaleras.
- 1366 Ensayos de resistencia al fuego de instalaciones de servicio**
- **UNE EN 1366-1: 2000** Parte 1: Conductos.
 - **UNE EN 1366-2: 2000** Parte 2: Compuertas cortafuegos.
 - **UNE EN 1366-3: 2005** Parte 3: Sellados de penetraciones.
 - **prEN 1366-4** Parte 4: Sellados de juntas lineales.
 - **UNE EN 1366-5: 2004** Parte 5: Conductos para servicios y patinillos.
 - **UNE EN 1366-6: 2005** Parte 6: Suelos elevados.
 - **UNE EN 1366-7: 2005** Parte 7: Cerramientos para sistemas transportadores y de cintas transportadoras.
 - **UNE EN 1366-8: 2005** Parte 8: Conductos para extracción de humos.
 - **prEN 1366-9** Parte 9: Conductos para extracción de humo en un único sector de incendio.
 - **prEN 1366-10** Parte 10: Compuertas para control de humos.
- 1634 Ensayos de resistencia al fuego de puertas y elementos de cerramiento de huecos**
- **UNE EN 1634-1: 2000** Parte 1: Puertas y cerramientos cortafuegos.
 - **prEN 1634-2** Parte 2: Herrajes para puertas y ventanas practicables resistentes al fuego.
 - **UNE EN 1634-3: 2001** Parte 3: Puertas y cerramientos para control de humos.
 - **UNE EN 81-58: 2004** Reglas de seguridad para la construcción e instalación de ascensores – Exámenes y ensayos. Parte 58: Ensayo de resistencia al fuego de las puertas de piso.
- 13381 Ensayos para determinar la contribución a la resistencia al fuego de elementos estructurales**
- **prENV 13381-1** Parte 1: Membranas protectoras horizontales.
 - **UNE ENV 13381-2: 2004** Parte 2: Membranas protectoras verticales.
 - **UNE ENV 13381-3: 2004** Parte 3: Protección aplicada a elementos de hormigón.
 - **UNE ENV 13381-4: 2005** Parte 4: Protección aplicada a elementos de acero.
 - **UNE ENV 13381-5: 2005** Parte 5: Protección aplicada a elementos mixtos de hormigón/láminas de acero perfiladas.
 - **UNE ENV 13381-6: 2004** Parte 6: Protección aplicada a columnas de acero huecas rellenas de hormigón .
 - **ENV 13381-7: 2002** Parte 7: Protección aplicada a elementos de madera.
 - **UNE EN 14135: 2005** Revestimientos. Determinación de la capacidad de protección contra el fuego.
- 15080 Extensión de la aplicación de los resultados de los ensayos de resistencia al fuego**
- **prEN 15080-2** Parte 2: Paredes no portantes.
 - **prEN 15080-8** Parte 8: Vigas.
 - **prEN 15080-12** Parte 12: Sellados de penetración.
 - **prEN 15080-14** Parte 14: Conductos y patinillos para instalaciones. .
 - **prEN 15080-17** Parte 17: Conductos para extracción del humo en un único sector de incendio.
 - **prEN 15080-19** Parte 19: Puertas y cierres resistentes al fuego.
- 15254 Extensión de la aplicación de los resultados de los ensayos de resistencia al fuego de paredes no portantes**
- **prEN 15254-1** Parte 1: Generalidades.
 - **prEN 15254-2** Parte 2: Tabiques de fábrica y de bloques de yeso
 - **prEN 15254-3** Parte 3: Tabiques ligeros.
 - **prEN 15254-4** Parte 4: Tabiques acristalados.
 - **prEN 15254-5** Parte 5: Tabiques a base de paneles sandwich metálicos.
 - **prEN 15254-6** Parte 6: Tabiques desmontables.
- 15269 Extensión de la aplicación de los resultados de los ensayos de resistencia al fuego de puertas y persianas**
- **prEN 15269-1** Parte 1: Requisitos generales de resistencia al fuego.
 - **prEN 15269-2** Parte 2: Puertas abisagradas pivotantes de acero.
 - **prEN 15269-3** Parte 3: Puertas abisagradas pivotantes de madera.
 - **prEN 15269-4** Parte 4: Puertas abisagradas pivotantes de vidrio.
 - **prEN 15269-5** Parte 5: Puertas abisagradas pivotantes de aluminio.
 - **prEN 15269-6** Parte 6: Puertas correderas de madera.
 - **prEN 15269-7** Parte 7: Puertas correderas de acero.
 - **prEN 15269-8** Parte 8: Puertas plegables horizontalmente de madera.
 - **prEN 15269-9** Parte 9: Puertas plegables horizontalmente de acero.
 - **prEN 15269-10** Parte 10: Cierres enrollables de acero.
 - **prEN 15269-20** Parte 20: Puertas para control del humo.
 - **UNE EN 1991-1-2: 2004** Eurocódigo 1: Acciones en estructuras. Parte 1-2: Acciones generales. Acciones en estructuras expuestas al fuego.
 - **UNE ENV 1992-1-2: 1996** Eurocódigo 2: Proyecto de estructuras de hormigón. Parte 1-2: Reglas generales. Proyecto de estructuras frente al fuego
 - **ENV 1993-1-2: 1995** Eurocódigo 3: Proyecto de estructuras de acero. Parte 1-2: Reglas generales. Proyecto de estructuras

- expuestas al fuego
- **UNE ENV 1994-1-2: 1996** Eurocódigo 4: Proyecto de estructuras mixtas de hormigón y acero. Parte 1-2: Reglas generales. Proyecto de estructuras sometidas al fuego
 - **UNE ENV 1995-1-2: 1999** Eurocódigo 5: Proyecto de estructuras de madera. Parte 1-2: Reglas generales. Proyecto de estructuras sometidas al fuego.
 - **ENV 1996-1-2: 1995** Eurocódigo 6: Proyecto de estructuras de fábrica. Parte 1-2: Reglas generales. Proyecto de estructuras frente al fuego.
 - **EN 1992-1-2: 2004** Eurocódigo 2: Proyecto de estructuras de hormigón. Parte 1-2: Reglas generales. Proyecto de estructuras expuestas al fuego.
 - **EN 1993-1-2: 2005** Eurocódigo 3: Proyecto de estructuras de acero. Parte 1-2: Reglas generales. Proyecto de estructuras expuestas al fuego.
 - **EN 1994-1-2: 2005** Eurocódigo 4: Proyecto de estructuras mixtas de hormigón y acero. Parte 1-2: Reglas generales. Proyecto de estructuras sometidas al fuego.
 - **EN 1995-1-2: 2004** Eurocódigo 5: Proyecto de estructuras de madera. Parte 1-2: Reglas generales. Proyecto de estructuras sometidas al fuego.
 - **EN 1996-1-2: 2005** Eurocódigo 6: Proyecto de estructuras de fábrica. Parte 1-2: Reglas generales. Estructuras sometidas al fuego

3. INSTALACIONES PARA CONTROL DEL HUMO Y DEL CALOR

12101 Sistemas para el control del humo y el calor

- **EN 12101-1:2005** Parte 1: Especificaciones para barreras para control de humo.
- **UNE EN 12101-2: 2004** Parte 2: Especificaciones para aireadores de extracción natural de humos y calor.
- **UNE EN 12101-3: 2002** Parte 3: Especificaciones para aireadores extractores de humos y calor mecánicos.
- **UNE 23585: 2004** Seguridad contra incendios. Sistemas de control de temperatura y evacuación de humo (SCTEH). Requisitos y métodos de cálculo y diseño para proyectar un sistema de control de temperatura y de evacuación de humos en caso de incendio.
- **EN 12101-6** Parte 6: Especificaciones para sistemas de presión diferencial. Equipos.
- **prEN 12101-7** Parte 7: Especificaciones para Conductos para control de humos.
- **prEN 12101-8** Parte 8: Especificaciones para compuertas para control del humo.
- **prEN 12101-9** Parte 9: Especificaciones para paneles de control.
- **prEN 12101-10** Parte 10: Especificaciones para equipos de alimentación eléctrica.
- **prEN 12101-11** Parte 11: Requisitos de diseño y métodos de cálculo de sistemas de extracción de humo y de calor considerando fuegos variables en función del tiempo.

4 HERRAJES Y DISPOSITIVOS DE APERTURA PARA PUERTAS RESISTENTES AL FUEGO

- **UNE EN 1125: 2003** VC1 Herrajes para la edificación. Dispositivos antipánico para salidas de emergencia activados por una barra horizontal. Requisitos y métodos de ensayo.
- **UNE EN 179: 2003** VC1 Herrajes para la edificación. Dispositivos de emergencia accionados por una manilla o un pulsador para salidas de socorro. Requisitos y métodos de ensayo.
- **UNE EN 1154: 2003** Herrajes para la edificación. Dispositivos de cierre controlado de puertas. Requisitos y métodos de ensayo.
- **UNE EN 1155: 2003** Herrajes para la edificación. Dispositivos de retención electromagnética para puertas batientes. Requisitos y métodos de ensayo.
- **UNE EN 1158: 2003** Herrajes para la edificación. Dispositivos de coordinación de puertas. Requisitos y métodos de ensayo.
- **prEN 13633** Herrajes para la edificación. Dispositivos antipánico controlados eléctricamente para salidas de emergencia. Requisitos y métodos de ensayo.
- **prEN 13637** Herrajes para la edificación. Dispositivos de emergencia controlados eléctricamente para salidas de emergencia. Requisitos y métodos de ensayo.

5 SEÑALIZACIÓN

- **UNE 23033-1:1981** Seguridad contra incendios. Señalización.
- **UNE 23034:1988** Seguridad contra incendios. Señalización de seguridad. Vías de evacuación.
- **UNE 23035-4:2003** Seguridad contra incendios. Señalización fotoluminiscente. Parte 4: Condiciones generales Mediciones y clasificación.

6 OTRAS MATERIAS

- **UNE EN ISO 13943: 2001** Seguridad contra incendio. Vocabulario.

Ames, 26 de noviembre de 2014

Fdo.: Alejandro Rodríguez Freire
Arquitecto Técnico
Colegiado 1.646 COATIE.AC
Para ALEJANDRO RODRÍGUEZ FREIRE SLP
Empresa Colegiada 900.088

ANEXO 3.-PLAN DE OBRA

PLAN DE OBRA

OBRA:
PROMOTOR:
PRAZO DE EJECUCIÓN

REPARACIÓN DE LAS INSTALACIONES DEL CLUB DE PIRAGÜISMO RIBEIRA DO TAMBRE
CONCELLO DE AMES
TRES MESES

ACTIVIDADES	MES PRIMEIRO				MES SEGUNDO				MES TERCERO			
	SEM1	SEM2	SEM3	SEM4	SEM5	SEM6	SEM7	SEM8	SEM9	SEM10	SEM11	SEM12
1 REPARACIÓN Y CONSERVACIÓN												
1,01 ALQUILER, MONTAJE Y DESMONTAJE ANDAMIO	509,71 €	509,71 €	509,71 €	509,71 €	509,71 €	509,71 €	509,71 €	509,71 €	509,71 €	509,71 €	509,71 €	509,71 €
1,02 LAVADO FACHADAS CON HIDROLIMPIADORA	1.497,96 €	1.497,96 €										
1,03 PINTURA-BARNIZ PANELES HORMIGÓN		1.136,46 €	1.136,46 €									
1,04 SELLADO JUNTAS PANELES HORMIGÓN			220,10 €	220,10 €								
1,05 MASILLADO JUNTAS PLANCHAS CUBIERTA Y ENCUENTROS				1.107,32 €	1.107,32 €	1.107,32 €						
1,06 CHAPAS ALUMINIO LACADO						2.331,77 €						
1,07 SUSTITUCIÓN GOMAS ESTANQUEIDAD ENCUENTROS PANELES METÁLICOS						329,35 €						
1,08 DEMOLICIÓN MANUAL VIGAS MADERA							194,00 €					
1,09 IMPERMEABILIZACIÓN BICAPA TERRAZA							458,28 €					
1,10 PROTECCIÓN LÁMINA IMPERMEABILIZANTE CON MARCOS DE ACERO GALVANIZADO								1.284,84 €	1.284,84 €			
1,11 PINTURA TIPO FERRO									620,30 €	620,30 €		
1,12 VISERA PROTECCIÓN EN CHAPA ALUMINIO LACADO CON GOTERÓN						1.119,49 €						
1,13 LASURADO/PROTECCIÓN SUPERFICIES MADERA								1.517,76 €	1.517,76 €			
1,14 FALSO TECHO LAMAS ALUMINIO LACADO							236,32 €					
1,15 COLOCACIÓN MANILLA ACERO INOXIDABLE												48,77 €
1,16 DEMOLICIÓN FALSOS TECHOS PLACAS ESCAYOLA	168,07 €	168,07 €										
1,17 TECHO CONTINUO DE PLACAS DE YESO		2.484,45 €	2.484,45 €									
1,18 PINTURA PLÁSTICA LISA MATE LAVABLE			1.521,23 €	1.521,23 €	1.521,23 €							
1,19 ALICATADO AZULEJO		866,19 €	866,19 €									
1,20 REPARACIÓN INODORO											48,05 €	
1,21 LIMPIEZA, LUJADO MANUAL, PASIVADO Y PINTURA MARCOS PUERTAS METÁLICAS	82,64 €	82,64 €										
1,22 REVISIÓN Y SUSTITUCIÓN GOMAS JUNTAS CARPINTERÍA ALUMINIO									105,47 €	105,47 €		
1,23 REJILLAS PLÁSTICAS SUELO VESTUARIOS											103,38 €	
1,24 LIMPIEZA DE SUELOS Y FUMIGACIÓN											291,27 €	291,27 €
2 MEJORAS												
2,01 DEMOLICIÓN Y LEVANTADO PAVIMENTO CELOSÍAS DE HORMIGÓN									65,92 €			
2,02 EXCAVACIÓN TERRENO POR MEDIOS MECÁNICOS									71,15 €			
2,03 ZAHORRA									114,72 €			
2,04 HORMIGÓN ARMADO EN VIGA										498,22 €		
2,05 SOLERA DE HORMIGÓN										799,27 €		
2,06 PUERTA COREDERA ACERO GALVANIZADO								1.352,70 €				
2,07 PINTURA AL ESMALTE MATE							127,55 €					
2,08 FÁBRICA DE BLOQUES HUECOS DE HORMIGÓN GRIS				27,21 €								
2,09 VALLA DE MALLA SOLDADA EN COLOR VERDE					1.799,69 €							
2,10 PERSIANA PARASOL DE LAMA FUA DE ALUMINIO								1.661,50 €				
2,11 DESMONTADO DE INSTALACIÓN DE PANELES SOLARES EN CUBIERTA										219,21 €		
2,12 TRASDOSADO PLACAS DE YESO LAMINADO RESISTENTES AL AGUA					1.118,04 €							
3 SEGURIDAD Y SALUD												
3,01 CASETA OFICINA+ASEO	52,11 €	52,11 €	52,11 €	52,11 €	52,11 €	52,11 €	52,11 €	52,11 €	52,11 €	52,11 €	52,11 €	52,11 €
3,02 PANEL COMPLETO SERIGRAFIADO	1,45 €	1,45 €	1,45 €	1,45 €	1,45 €	1,45 €	1,45 €	1,45 €	1,45 €	1,45 €	1,45 €	1,45 €
3,03 CINTA BALIZAMIENTO	21,12 €	21,12 €	21,12 €	21,12 €	21,12 €	21,12 €	21,12 €	21,12 €	21,12 €	21,12 €	21,12 €	21,12 €
3,04 VALLA CONTENCIÓN PEATONES	9,72 €	9,72 €	9,72 €	9,72 €	9,72 €	9,72 €	9,72 €	9,72 €	9,72 €	9,72 €	9,72 €	9,72 €
3,05 VALLA REFLECTANTE OBRA	37,96 €	37,96 €	37,96 €	37,96 €	37,96 €	37,96 €	37,96 €	37,96 €	37,96 €	37,96 €	37,96 €	37,96 €
3,06 EXTINTOR POLVO QUÍMICO ABC	2,93 €	2,93 €	2,93 €	2,93 €	2,93 €	2,93 €	2,93 €	2,93 €	2,93 €	2,93 €	2,93 €	2,93 €
4 GESTIÓN DE RESIDUOS												
4,01 GESTIÓN DE RESIDUOS	31,53 €	31,53 €	31,53 €	31,53 €	31,53 €	31,53 €	31,53 €	31,53 €	31,53 €	31,53 €	31,53 €	31,53 €
5 CONTROL DE CALIDAD												
5,01 ENSAYO ESTANQUEIDAD LÁMINAS IMPERMEABILIZANTES									94,00 €			
5,02 EXAMEN VISUAL SOLDADURAS										16,39 €		
5,03 ENSAYO PERFILES/CHAPAS DE ALUMINIO Y ACERO								49,16 €				
5,04 ENSAYO CARACTERÍSTICAS MADERA									110,07 €			
5,05 PROBETAS HORMIGÓN										75,80 €		
Inversiones Parciales SEMANA	2.415,19 €	6.902,28 €	6.894,94 €	3.542,39 €	6.212,80 €	5.918,32 €	1.318,80 €	6.990,76 €	4.650,74 €	3.001,18 €	1.109,23 €	1.006,56 €
Inversiones a Origen	2.415,19 €	9.317,48 €	16.212,42 €	19.754,80 €	25.967,60 €	31.885,92 €	33.204,72 €	40.195,48 €	44.846,22 €	47.847,40 €	48.956,63 €	49.963,19 €

Ames, 26 de noviembre de 2014

Fdo.: Alejandro Rodríguez Freire
Arquitecto Técnico
Colegiado 1.646

Para Alejandro Rodríguez Freire SLP
Empresa Colegiada 90.088

ANEXO 4.-JUSTIFICACIÓN DE PRECIOS

1.- INTRODUCCIÓN:

Con el objeto de dar cumplimiento al artículo 1 de la Orden de 12 de Junio de 1968 (BOE 27/7/68) se redacta el presente anejo donde se justifica el importe de los precios unitarios que figuran en los Cuadros de Precios del Documento nº4: Presupuesto.

De acuerdo con el artículo 2 de la citada Orden, este anejo de justificación de precios no tiene carácter contractual.

2.-PRECIOS ELEMENTALES:

2.1.- COSTES DIRECTOS

Los costes directos se componen de mano de obra, maquinaria y materiales.

Para el cálculo del coste de la mano de obra se ha tenido en cuenta el Convenio Colectivo de Trabajo para el sector de la construcción, Obras públicas y Oficios auxiliares de la provincia de Pontevedra, publicado en el Boletín oficial de la provincia de pontevedra y las actuales bases de cotización de la Seguridad Social y la legislación laboral vigente.

La determinación de los costes por hora trabajada se ha conseguido mediante la aplicación de la fórmula siguiente:

Coste hora trabajada = (Coste empresarial anual) / (horas trabajadas al año).

En la que el coste anual representa el coste total para la Empresa de cada categoría laboral incluyendo no sólo las retribuciones percibidas por el trabajador por todos los conceptos, sino también las cargas sociales que por cada trabajador por todos concetos, sino también las cargas sociales que por cada trabajador tiene que abonar la empresa.

Las retribuciones a percibir por los trabajadores, establecidas en el Convenio Colectivo para las industrias del sector de la Contrucción, Obras Públicas y Oficios Auxiliares de la provincia, son las relacionadas en el cuadro que figura en el anejo de justificación de Precios.

Los costes honorarios de las categorías profesionales correspondientes a la mano de obra directa, que intervienen en la ejecución de las distintas unidades de obra, se han evaluado siguiendo lo dispuesto por la última de las Órdenes Ministeriales para el cálculo de los costes horarios:

$$C = 1,40 \cdot A+B$$

Donde:

C: Coste horario del personal en euros/hora.

A: Base de cotización al régimen Seguridad Social y Formación Profesional vigentes.

B: Cantidad que complementa el coste horario y recoge los pluses de Convenios Colectivos, Ordenanza Laboral, normas de obligado cumplimiento y pluses y ratificaciones voluntarias en euros/hora, que no están sujetas a cotización.

2.2.- COSTES INDIRECTOS

Se producen en el recinto de la obra y no pueden adjudicarse a ninguna unidad de obra en concreto. Para su determinación se aplica lo prescrito en los artículos 67 y 68 del Reglamento General de Contratación del Estado, y en la Orden de 12 de Junio de 1968 del Ministerio de Obras Públicas, en donde se establecen las Normas Complementarias de los artículos 67 y 68 del Reglamento General, calculándolos como suma de dos partes, una como relación entre costes indirectos y los directos y otra de imprevistos. Así el cálculo de los precios de las distintas unidades de obra se obtiene como:

$$P = (1 + K/100) \cdot C_D$$

Donde:

P= Precios de ejecución material en euros.

K= K1 + K2

C_D = Costes directos.

El primer sumando K1 se calcula mediante la fórmula:

$$K1 = 100 \cdot (C1 / C_D)$$

Donde:

C1= Costes indirectos.

El valor máximo de K1 es 5%.

El segundo sumando K2 alude a los imprevistos y para obra terrestre ha de ser menor que 1%.

La norma general, que será la que se adopte en este proyecto es tomar:

$$K = K1 + K2 = 6\%.$$

A CONTINUACIÓN SE PRESENTA LOS CUADROS RELATIVOS A PRECIOS DE MANO DE OBRA, MATERIALES, MAQUINARIA, ASÍ COMO LOS CUADROS DE PRECIOS AUXILIARES Y LOS CUADROS DE PRECIOS DESCOMPUESTOS.

PRECIOS UNITARIOS

MANO DE OBRA

Cuadro de mano de obra

Nº	Designación	Importe		
		Precio (euros)	Cantidad (Horas)	Total (euros)
1	Capataz	14,72	0,752 h.	11,07
2	Oficial primera	19,18	150,514 h	2.886,86
3	Oficial segunda	17,69	7,917 h	140,05
4	Ayudante	17,08	47,214 h	806,42
5	Peón especializado	16,43	64,020 h	1.051,85
6	Peón ordinario	16,30	141,132 h	2.300,45
7	Oficial 1ª encofrador	15,16	2,577 h.	39,07
8	Ayudante encofrador	14,22	2,577 h.	36,64
9	Oficial 1ª ferralla	15,16	1,559 h.	23,63
10	Ayudante ferralla	14,22	1,559 h.	22,17
11	Oficial soldador, alicatador	18,31	13,046 h	238,87
12	Ayudante soldador, alicatador	17,22	13,046 h	224,65
13	Oficial yesero o escayolista	18,31	38,316 h	701,57
14	Ayudante yesero o escayolista	17,39	35,936 h	624,93
15	Oficial 1ª cerrajero	18,31	55,099 h	1.008,86
16	Ayudante cerrajero	17,22	37,885 h	652,38
17	Oficial 1ª carpintero	19,23	29,465 h	566,61
18	Ayudante carpintero	17,39	0,201 h	3,50
19	Oficial 1ª fontanero calefactor	19,36	5,033 h	97,44
20	Oficial 1ª pintura	18,16	100,579 h	1.826,51
21	Ayudante pintura	16,63	98,153 h	1.632,28
22	Equipo técnico laboratorio	55,52	2,514 h.	139,58
			Importe total:	15.035,39

Fdo.: Alejandro Rodríguez Freire
 Arquitecto Técnico
 Colegiado 1.646 COATIE.AC
 Para ALEJANDRO RODRÍGUEZ FREIRE SLP
 Empresa Colegiada 900.088

MAQUINARIA

Cuadro de maquinaria

Nº	Designación	Importe		
		Precio (euros)	Cantidad	Total (euros)
1	Equipo de fumigación	14,36	4,000 h	57,44
2	Hormigonera 300 l. gasolina	3,90	0,004h	0,02
3	Miniexcavadora hidráulica cadenas 1,2 t.	24,51	1,011h.	24,78
4	Excav.hidráulica neumáticos 100 CV	38,13	0,269h.	10,26
5	Retrocargadora neumáticos 75 CV	29,96	0,168h.	5,03
6	Martillo rompedor hidráulico 600 kg.	8,60	0,337h.	2,90
7	Camión basculante 4x4 14 t.	32,24	1,468h.	47,33
8	Canon de escombros a vertedoiro	0,47	30,049m3	14,12
9	km transporte zahorra	0,09	181,764 t.	16,36
10	Cisterna agua s/camión 10.000 l.	21,87	0,050h.	1,09
11	Motoniveladora de 200 CV	47,37	0,353h.	16,72
12	Pisón vibrante 70 kg.	2,00	2,527h.	5,05
13	Rodillo vibrante autopropuls.mixto 15 t.	33,27	0,050h.	1,66
14	Cortadora de pavimentos	9,25	0,337h.	3,12
15	Regla vibrante eléctrica 3 m.	7,57	0,505h.	3,82
16	Aguja eléct.c/convertid.gasolina D=79mm.	3,83	0,650h.	2,49
17	Equipo agua fría a presión	4,38	106,700 h	467,35
18	Rodillo giratorio de hilos	3,61	0,600 h	2,17
19	Cepilladora mecánica	1,20	11,539 h	13,85
20	m2. alq. andamio acero galvanizado	0,05	16.808,000 d	840,40
21	Montaje y desm. and. 20 m.<h>25 m.	3,52	764,000m2	2.689,28
22	m2. alq. red mosquitera andamios	0,01	16.808,000 d	168,08
23	Montaje y desm. red andam.	1,02	458,400m2	467,57
			Importe total:	4.860,89
			Fdo.: Alejandro Rodríguez Freire Arquitecto Técnico Colegiado 1.646 COATIE.AC Para ALEJANDRO RODRÍGUEZ FREIRE SLP Empresa Colegiada 900.088	

MATERIALES

Cuadro de materiales

Nº	Designación	Importe		
		Precio (euros)	Cantidad Empleada	Total (euros)
1	Arena de río 0/6 mm.	13,72	0,004 t	0,05
2	Arena de miga cribada	21,89	1,177 m3	25,76
3	Zahorra artif. ZA(40)/ZA(35) 75%	3,35	8,078 t.	27,06
4	Garbancillo 4/20 mm.	14,19	0,009 t	0,13
5	Gravilla 20/40 mm.	20,10	0,946 m3	19,01
6	Bloque hormigón gris 40x20x15	0,66	8,580 ud	5,66
7	Cemento CEM II/B-P 32,5 N sacos	95,89	0,294 t	28,19
8	Cemento blanco BL 22,5 X sacos	164,56	0,022 t	3,62
9	Desencofrante p/encofrado madera	2,67	0,244 l.	0,65
10	Agua	1,27	320,415 m3	406,93
11	Pequeño material	0,77	101,000 ud	77,77
12	Tablero aglom. hidrofugo 3,66x1,83x22	10,88	1,786 m2	19,43
13	Madera pino encofrar 26 mm.	206,09	0,016 m3	3,30
14	Hormigón HA-20/P/20/I central	85,45	7,178 m3	613,36
15	Mortero cem. gris II/B-M 32,5 M-5/CEM	60,72	0,013 m3	0,79
16	Puntas 20x100	0,73	0,130 kg	0,09
17	Alambre atar 1,30 mm.	0,90	0,780 kg	0,70
18	Acero corrugado B 500 S	0,36	142,912 kg	51,45
19	Acero corrugado B 400 S/SD 6 mm	0,69	0,990 kg	0,68
20	Malla 15x15x6 2,870 kg/m2	2,10	5,554 m2	11,66
21	Acero en tubo cuadrado	0,76	123,640 kg	93,97
22	Cinta de juntas yeso	0,06	44,883 m	2,69
23	Cinta juntas p.placa yeso	0,06	178,493 m	10,71
24	Pasta de agarre p.placa yeso	0,58	11,900 kg	6,90
25	Pasta para juntas	2,11	47,598 kg	100,43
26	Tornillo 3,9 x 25	0,01	310,725 ud	3,11
27	Tornillo TN 3,5x25 mm	0,01	2.022,915 ud	20,23
28	Maestra de 82 mm.	1,58	89,765 m	141,83
29	Maestra 60x27	1,69	380,784 m	643,52
30	Pasta de juntas SN	0,97	13,810 kg	13,40
31	Placa yeso hidrófuga 12,5 mm.	5,61	124,945 m2	700,94
32	Placa yeso antihumedad 15x1200 mm.	8,51	36,251 m2	308,50
33	Lamas aluminio lacado 300 mm.	9,47	12,600 m	119,32
34	Varilla cuelgue 1 m.	0,68	154,694 ud	105,19
35	Soporte aluminio falso techo	2,66	3,168 m	8,43
36	Cuelgue regulable combinado	0,99	154,694 ud	153,15
37	Conector maestra 60x27	0,58	71,397 ud	41,41
38	Caballote maestra 60x27	0,80	273,689 ud	218,95
39	Fijaciones	0,35	154,694 ud	54,14
40	Chapa lisa ac.prelac. a=100cm e=0,6mm	8,06	22,839 m2	184,08
41	Remate ac.prelac. a=50cm e=0,6mm	6,49	7,944 m.	51,56
42	Tornillería y pequeño material	0,11	24,626 ud	2,71
43	Fieltro geotextil Danofelt PY-200 gr/m2	1,22	20,821 m2	25,40
44	Imprim.asfáltica Curidán	1,03	5,678 kg	5,85
45	junta goma	12,06	7,400 m	89,24
46	Lam. 3kg	3,30	20,821 m2	68,71
47	Lam. 4kg	3,80	20,821 m2	79,12
48	Sellado poliuretano	8,04	34,505 l	277,42
49	Sellado resina	1,22	135,000 m	164,70
50	Sellado poliuretano	0,76	209,400 m	159,14
51	Aislamiento poliestireno extruido 4 cm	7,54	19,874 m2	149,85
52	Azulejo blanco 30x30 cm.	9,54	47,520 m2	453,34
53	Chapa de aluminio lacado	28,81	36,000 m2	1.037,16
54	Manilla de acero inoxidable antibandálico	10,02	2,000 ud	20,04
55	Puerta corredera de aluminio lacado color, perfil estándar y dimensiones 160x210 cm., de gama alta.	854,65	1,000 ud	854,65
56	Celosía aluminio perfilado prelacado	147,27	7,080 m2	1.042,67
57	Guía de corredera	6,29	8,400 m	52,84

Cuadro de materiales

Nº	Designación	Importe		
		Precio (euros)	Cantidad Empleada	Total (euros)
58	Vierteaguas alum.lacado color	31,64	51,315 m	1.623,61
59	Tubo cuadrado 60x60x1,5 mm.	2,78	7,800 m	21,68
60	Tubo cuadrado 25x25x1,5 mm.	1,21	93,600 m	113,26
61	Malla sold.gris cal. 50x300x6	6,38	31,200 m2	199,06
62	Válvula de escuadra de 1/2" a 1/2"	4,48	1,000 ud	4,48
63	Latiguillo flex.20cm.1/2"a 1/2"	2,13	1,000 ud	2,13
64	Mecanismo t/alto	6,65	1,000 ud	6,65
65	P. pl. acrílica obra b/col. Mate	3,62	169,792 l	614,65
66	E. glicero. 1ªcal. b/n mate	11,99	1,280 l	15,35
67	E. metálico rugoso Ferrum	13,27	14,040 l	186,31
68	Imp. p. abierto fungi. incol.	8,93	11,539 l	103,04
69	Laxur. satin./bri. trans. ext. b.disolvente	15,08	11,539 l	174,01
70	Masilla ultrafina acabados	1,70	33,958 kg	57,73
71	Imp. anticorrosiva minio blanco	11,31	9,360 l	105,86
72	Minio de plomo marino	12,00	2,240 l	26,88
73	E. fijadora muy penetrante obra/mad e/int	8,12	39,618 l	321,70
74	Pequeño material	1,08	144,770 ud	156,35
75	Rejilla mat. plástico	15,66	4,000 m	62,64
76	Alq. mes caseta ofic.+aseo 5,98x2,45	140,79	3,000 ud	422,37
77	Valla contenc. peatones 2,5x1 m.	20,25	3,000 ud	60,75
78	Valla obra reflectante 1,70	97,29	3,000 ud	291,87
79	Extintor polvo ABC 3 kg. 13A/55B	22,29	1,000 ud	22,29
80	Cinta balizamiento bicolor 8 cm.	0,04	220,000 m	8,80
81	Panel completo PVC 700x1000 mm.	10,17	1,000 ud	10,17
82	Consist.cono Abrams,hormigón	2,82	2,000 ud	5,64
83	Resist.compr.2 probetas,hormigón	40,36	1,000 ud	40,36
84	Dureza, maderas	20,70	2,000 ud	41,40
85	Resina epoxi líquida madera	17,59	6,923 kg	121,78
86	Cola sintética en envase de 25kg	1,02	6,923 kg	7,06
87	Pentaclorofenato sódico acuoso	4,98	21,340 l	106,27
88	Disolvente sintético aguarrás mi	3,92	0,150 l	0,59
89	Gel decapante eliminación pinturas	10,02	0,120 l	1,20
90	Barniz de resinas sintéticas incoloro	7,73	0,600 l	4,64
91	barniz base siloxanos	5,22	67,000 l	349,74
92	Masilla de 2 componentes epoxi-madera	8,13	6,923 kg	56,28
			Importe total:	14.108,19
			Fdo.: Alejandro Rodríguez Freire Arquitecto Técnico Colegiado 1.646 COAATIE.AC Para ALEJANDRO RODRÍGUEZ FREIRE SLP Empresa Colegiada 900.088	

PRECIOS AUXILIARES

Cuadro de precios auxiliares

Nº	Designación	Importe (euros)	
1	m3 de Lechada de cemento blanco BL 22,5 X amasado a mano, s/RC-08.	
	<table border="1" style="width: 100%; border-collapse: collapse;"> <thead> <tr> <th style="text-align: left;">Código</th> <th style="text-align: left;">Ud</th> <th style="text-align: left;">Descripción</th> <th style="text-align: right;">Precio</th> <th style="text-align: right;">Cantidad</th> <th></th> </tr> </thead> <tbody> <tr> <td>O010A070</td> <td>h</td> <td>Peón ordinario</td> <td style="text-align: right;">16,30</td> <td style="text-align: right;">2,011</td> <td style="text-align: right;">32,78</td> </tr> <tr> <td>P01CC120</td> <td>t</td> <td>Cemento blanco BL 22,5 X sacos</td> <td style="text-align: right;">164,56</td> <td style="text-align: right;">0,500</td> <td style="text-align: right;">82,28</td> </tr> <tr> <td>P01DW050</td> <td>m3</td> <td>Agua</td> <td style="text-align: right;">1,27</td> <td style="text-align: right;">0,900</td> <td style="text-align: right;">1,14</td> </tr> <tr> <td colspan="5" style="text-align: right;">Importe:</td> <td style="text-align: right;">116,20</td> </tr> </tbody> </table>	Código	Ud	Descripción	Precio	Cantidad		O010A070	h	Peón ordinario	16,30	2,011	32,78	P01CC120	t	Cemento blanco BL 22,5 X sacos	164,56	0,500	82,28	P01DW050	m3	Agua	1,27	0,900	1,14	Importe:					116,20																			
Código	Ud	Descripción	Precio	Cantidad	
O010A070	h	Peón ordinario	16,30	2,011	32,78	
P01CC120	t	Cemento blanco BL 22,5 X sacos	164,56	0,500	82,28	
P01DW050	m3	Agua	1,27	0,900	1,14	
Importe:					116,20	
2	m3 de Mortero de cemento CEM II/B-P 32,5 N y arena de miga de tipo M-5 para uso corriente (G), con resistencia a compresión a 28 días de 5,00 N/mm2, amasado a mano, s/RC-08.	
	<table border="1" style="width: 100%; border-collapse: collapse;"> <thead> <tr> <th style="text-align: left;">Código</th> <th style="text-align: left;">Ud</th> <th style="text-align: left;">Descripción</th> <th style="text-align: right;">Precio</th> <th style="text-align: right;">Cantidad</th> <th></th> </tr> </thead> <tbody> <tr> <td>O010A070</td> <td>h</td> <td>Peón ordinario</td> <td style="text-align: right;">16,30</td> <td style="text-align: right;">1,508</td> <td style="text-align: right;">24,58</td> </tr> <tr> <td>P01CC020</td> <td>t</td> <td>Cemento CEM II/B-P 32,5 N sacos</td> <td style="text-align: right;">95,89</td> <td style="text-align: right;">0,270</td> <td style="text-align: right;">25,89</td> </tr> <tr> <td>P01AA060</td> <td>m3</td> <td>Arena de miga cribada</td> <td style="text-align: right;">21,89</td> <td style="text-align: right;">1,090</td> <td style="text-align: right;">23,86</td> </tr> <tr> <td>P01DW050</td> <td>m3</td> <td>Agua</td> <td style="text-align: right;">1,27</td> <td style="text-align: right;">0,255</td> <td style="text-align: right;">0,32</td> </tr> <tr> <td colspan="5" style="text-align: right;">Importe:</td> <td style="text-align: right;">74,65</td> </tr> </tbody> </table>	Código	Ud	Descripción	Precio	Cantidad		O010A070	h	Peón ordinario	16,30	1,508	24,58	P01CC020	t	Cemento CEM II/B-P 32,5 N sacos	95,89	0,270	25,89	P01AA060	m3	Arena de miga cribada	21,89	1,090	23,86	P01DW050	m3	Agua	1,27	0,255	0,32	Importe:					74,65													
Código	Ud	Descripción	Precio	Cantidad	
O010A070	h	Peón ordinario	16,30	1,508	24,58	
P01CC020	t	Cemento CEM II/B-P 32,5 N sacos	95,89	0,270	25,89	
P01AA060	m3	Arena de miga cribada	21,89	1,090	23,86	
P01DW050	m3	Agua	1,27	0,255	0,32	
Importe:					74,65	
3	m3 de Hormigón de dosificación 330 kg. con cemento CEM II/B-P 32,5 N, arena de río y árido rodado Tmáx. 20 mm., con hormigonera de 300 l., para vibrar y consistencia plástica.	
	<table border="1" style="width: 100%; border-collapse: collapse;"> <thead> <tr> <th style="text-align: left;">Código</th> <th style="text-align: left;">Ud</th> <th style="text-align: left;">Descripción</th> <th style="text-align: right;">Precio</th> <th style="text-align: right;">Cantidad</th> <th></th> </tr> </thead> <tbody> <tr> <td>O010A070</td> <td>h</td> <td>Peón ordinario</td> <td style="text-align: right;">16,30</td> <td style="text-align: right;">1,565</td> <td style="text-align: right;">25,51</td> </tr> <tr> <td>P01CC020</td> <td>t</td> <td>Cemento CEM II/B-P 32,5 N sacos</td> <td style="text-align: right;">95,89</td> <td style="text-align: right;">0,340</td> <td style="text-align: right;">32,60</td> </tr> <tr> <td>P01AA030</td> <td>t</td> <td>Arena de río 0/6 mm.</td> <td style="text-align: right;">13,72</td> <td style="text-align: right;">0,617</td> <td style="text-align: right;">8,47</td> </tr> <tr> <td>P01AG020</td> <td>t</td> <td>Garbancillo 4/20 mm.</td> <td style="text-align: right;">14,19</td> <td style="text-align: right;">1,292</td> <td style="text-align: right;">18,33</td> </tr> <tr> <td>P01DW050</td> <td>m3</td> <td>Agua</td> <td style="text-align: right;">1,27</td> <td style="text-align: right;">0,180</td> <td style="text-align: right;">0,23</td> </tr> <tr> <td>M03HH030</td> <td>h</td> <td>Hormigonera 300 l. gasolina</td> <td style="text-align: right;">3,90</td> <td style="text-align: right;">0,550</td> <td style="text-align: right;">2,15</td> </tr> <tr> <td colspan="5" style="text-align: right;">Importe:</td> <td style="text-align: right;">87,29</td> </tr> </tbody> </table>	Código	Ud	Descripción	Precio	Cantidad		O010A070	h	Peón ordinario	16,30	1,565	25,51	P01CC020	t	Cemento CEM II/B-P 32,5 N sacos	95,89	0,340	32,60	P01AA030	t	Arena de río 0/6 mm.	13,72	0,617	8,47	P01AG020	t	Garbancillo 4/20 mm.	14,19	1,292	18,33	P01DW050	m3	Agua	1,27	0,180	0,23	M03HH030	h	Hormigonera 300 l. gasolina	3,90	0,550	2,15	Importe:					87,29	
Código	Ud	Descripción	Precio	Cantidad	
O010A070	h	Peón ordinario	16,30	1,565	25,51	
P01CC020	t	Cemento CEM II/B-P 32,5 N sacos	95,89	0,340	32,60	
P01AA030	t	Arena de río 0/6 mm.	13,72	0,617	8,47	
P01AG020	t	Garbancillo 4/20 mm.	14,19	1,292	18,33	
P01DW050	m3	Agua	1,27	0,180	0,23	
M03HH030	h	Hormigonera 300 l. gasolina	3,90	0,550	2,15	
Importe:					87,29	
4	kg de Acero corrugado B 500 S, cortado, doblado, armado y colocado en obra, incluso p.p. de despuntes. Según EHE.	
	<table border="1" style="width: 100%; border-collapse: collapse;"> <thead> <tr> <th style="text-align: left;">Código</th> <th style="text-align: left;">Ud</th> <th style="text-align: left;">Descripción</th> <th style="text-align: right;">Precio</th> <th style="text-align: right;">Cantidad</th> <th></th> </tr> </thead> <tbody> <tr> <td>O010B030</td> <td>h.</td> <td>Oficial 1ª ferralla</td> <td style="text-align: right;">15,16</td> <td style="text-align: right;">0,012</td> <td style="text-align: right;">0,18</td> </tr> <tr> <td>O010B040</td> <td>h.</td> <td>Ayudante ferralla</td> <td style="text-align: right;">14,22</td> <td style="text-align: right;">0,012</td> <td style="text-align: right;">0,17</td> </tr> <tr> <td>P03AC200</td> <td>kg</td> <td>Acero corrugado B 500 S</td> <td style="text-align: right;">0,36</td> <td style="text-align: right;">1,100</td> <td style="text-align: right;">0,40</td> </tr> <tr> <td>P03AA020</td> <td>kg</td> <td>Alambre atar 1,30 mm.</td> <td style="text-align: right;">0,90</td> <td style="text-align: right;">0,006</td> <td style="text-align: right;">0,01</td> </tr> <tr> <td colspan="5" style="text-align: right;">Importe:</td> <td style="text-align: right;">0,76</td> </tr> </tbody> </table>	Código	Ud	Descripción	Precio	Cantidad		O010B030	h.	Oficial 1ª ferralla	15,16	0,012	0,18	O010B040	h.	Ayudante ferralla	14,22	0,012	0,17	P03AC200	kg	Acero corrugado B 500 S	0,36	1,100	0,40	P03AA020	kg	Alambre atar 1,30 mm.	0,90	0,006	0,01	Importe:					0,76													
Código	Ud	Descripción	Precio	Cantidad	
O010B030	h.	Oficial 1ª ferralla	15,16	0,012	0,18	
O010B040	h.	Ayudante ferralla	14,22	0,012	0,17	
P03AC200	kg	Acero corrugado B 500 S	0,36	1,100	0,40	
P03AA020	kg	Alambre atar 1,30 mm.	0,90	0,006	0,01	
Importe:					0,76	
5	m2 de Encofrado y desencofrado a una cara vista, en muros con tableros de madera hidrofugada aglomerada de 22 mm. hasta 1,90 m2. de superficie considerando 2 posturas. Según NTE-EME.	
	<table border="1" style="width: 100%; border-collapse: collapse;"> <thead> <tr> <th style="text-align: left;">Código</th> <th style="text-align: left;">Ud</th> <th style="text-align: left;">Descripción</th> <th style="text-align: right;">Precio</th> <th style="text-align: right;">Cantidad</th> <th></th> </tr> </thead> <tbody> <tr> <td>O010B010</td> <td>h.</td> <td>Oficial 1ª encofrador</td> <td style="text-align: right;">15,16</td> <td style="text-align: right;">0,577</td> <td style="text-align: right;">8,75</td> </tr> <tr> <td>O010B020</td> <td>h.</td> <td>Ayudante encofrador</td> <td style="text-align: right;">14,22</td> <td style="text-align: right;">0,577</td> <td style="text-align: right;">8,20</td> </tr> <tr> <td>P01EM040</td> <td>m2</td> <td>Tablero aglom. hidrofugo 3,66x1m</td> <td style="text-align: right;">10,88</td> <td style="text-align: right;">0,550</td> <td style="text-align: right;">5,98</td> </tr> <tr> <td>P01EM290</td> <td>m3</td> <td>Madera pino encofrar 26 mm.</td> <td style="text-align: right;">206,09</td> <td style="text-align: right;">0,005</td> <td style="text-align: right;">1,03</td> </tr> <tr> <td>P01DC020</td> <td>l.</td> <td>Desencofrante p/encofrado madera</td> <td style="text-align: right;">2,67</td> <td style="text-align: right;">0,075</td> <td style="text-align: right;">0,20</td> </tr> <tr> <td>P01UC030</td> <td>kg</td> <td>Puntas 20x100</td> <td style="text-align: right;">0,73</td> <td style="text-align: right;">0,040</td> <td style="text-align: right;">0,03</td> </tr> <tr> <td colspan="5" style="text-align: right;">Importe:</td> <td style="text-align: right;">24,19</td> </tr> </tbody> </table>	Código	Ud	Descripción	Precio	Cantidad		O010B010	h.	Oficial 1ª encofrador	15,16	0,577	8,75	O010B020	h.	Ayudante encofrador	14,22	0,577	8,20	P01EM040	m2	Tablero aglom. hidrofugo 3,66x1m	10,88	0,550	5,98	P01EM290	m3	Madera pino encofrar 26 mm.	206,09	0,005	1,03	P01DC020	l.	Desencofrante p/encofrado madera	2,67	0,075	0,20	P01UC030	kg	Puntas 20x100	0,73	0,040	0,03	Importe:					24,19	
Código	Ud	Descripción	Precio	Cantidad	
O010B010	h.	Oficial 1ª encofrador	15,16	0,577	8,75	
O010B020	h.	Ayudante encofrador	14,22	0,577	8,20	
P01EM040	m2	Tablero aglom. hidrofugo 3,66x1m	10,88	0,550	5,98	
P01EM290	m3	Madera pino encofrar 26 mm.	206,09	0,005	1,03	
P01DC020	l.	Desencofrante p/encofrado madera	2,67	0,075	0,20	
P01UC030	kg	Puntas 20x100	0,73	0,040	0,03	
Importe:					24,19	
6	m3 de Hormigón HA-25/P/20/I, elaborado en central en muros, incluso vertido manual, vibrado y colocado. Según normas NTE-CCM y EHE	
	<table border="1" style="width: 100%; border-collapse: collapse;"> <thead> <tr> <th style="text-align: left;">Código</th> <th style="text-align: left;">Ud</th> <th style="text-align: left;">Descripción</th> <th style="text-align: right;">Precio</th> <th style="text-align: right;">Cantidad</th> <th></th> </tr> </thead> <tbody> <tr> <td>O010B010</td> <td>h.</td> <td>Oficial 1ª encofrador</td> <td style="text-align: right;">15,16</td> <td style="text-align: right;">0,433</td> <td style="text-align: right;">6,56</td> </tr> <tr> <td>O010B020</td> <td>h.</td> <td>Ayudante encofrador</td> <td style="text-align: right;">14,22</td> <td style="text-align: right;">0,433</td> <td style="text-align: right;">6,16</td> </tr> <tr> <td>P01HA010</td> <td>m3</td> <td>Hormigón HA-20/P/20/I central</td> <td style="text-align: right;">85,45</td> <td style="text-align: right;">1,000</td> <td style="text-align: right;">85,45</td> </tr> <tr> <td>M11HV120</td> <td>h.</td> <td>Aguja eléct.c/convertid.gasolin...</td> <td style="text-align: right;">3,83</td> <td style="text-align: right;">0,400</td> <td style="text-align: right;">1,53</td> </tr> <tr> <td colspan="5" style="text-align: right;">Importe:</td> <td style="text-align: right;">99,70</td> </tr> </tbody> </table>	Código	Ud	Descripción	Precio	Cantidad		O010B010	h.	Oficial 1ª encofrador	15,16	0,433	6,56	O010B020	h.	Ayudante encofrador	14,22	0,433	6,16	P01HA010	m3	Hormigón HA-20/P/20/I central	85,45	1,000	85,45	M11HV120	h.	Aguja eléct.c/convertid.gasolin...	3,83	0,400	1,53	Importe:					99,70													
Código	Ud	Descripción	Precio	Cantidad	
O010B010	h.	Oficial 1ª encofrador	15,16	0,433	6,56	
O010B020	h.	Ayudante encofrador	14,22	0,433	6,16	
P01HA010	m3	Hormigón HA-20/P/20/I central	85,45	1,000	85,45	
M11HV120	h.	Aguja eléct.c/convertid.gasolin...	3,83	0,400	1,53	
Importe:					99,70	

Cuadro de precios auxiliares

Nº	Designación	Importe (euros)	
7	m3 de Hormigón para armar HA-25/P/20/I, elaborado en central, en losas planas, incluso vertido con pluma-grúa, vibrado y colocado. Según normas NTE-EHL y EHE.	
	<table border="1"> <thead> <tr> <th align="left">Código</th> <th align="left">Ud</th> <th align="left">Descripción</th> <th align="right">Precio</th> <th align="right">Cantidad</th> <th></th> </tr> </thead> <tbody> <tr> <td>O010A030</td> <td>h</td> <td>Oficial primera</td> <td align="right">19,18</td> <td align="right">0,302</td> <td align="right">5,79</td> </tr> <tr> <td>O010A070</td> <td>h</td> <td>Peón ordinario</td> <td align="right">16,30</td> <td align="right">0,302</td> <td align="right">4,92</td> </tr> <tr> <td>P01HA010</td> <td>m3</td> <td>Hormigón HA-20/P/20/I central</td> <td align="right">85,45</td> <td align="right">1,100</td> <td align="right">94,00</td> </tr> <tr> <td>P03AM030</td> <td>m2</td> <td>Malla 15x15x6 2,870 kg/m2</td> <td align="right">2,10</td> <td align="right">1,100</td> <td align="right">2,31</td> </tr> <tr> <td>M11HR020</td> <td>h</td> <td>Regla vibrante eléctrica 3 m.</td> <td align="right">7,57</td> <td align="right">0,100</td> <td align="right">0,76</td> </tr> <tr> <td></td> <td></td> <td></td> <td></td> <td align="right">Importe:</td> <td align="right">107,78</td> </tr> </tbody> </table>	Código	Ud	Descripción	Precio	Cantidad		O010A030	h	Oficial primera	19,18	0,302	5,79	O010A070	h	Peón ordinario	16,30	0,302	4,92	P01HA010	m3	Hormigón HA-20/P/20/I central	85,45	1,100	94,00	P03AM030	m2	Malla 15x15x6 2,870 kg/m2	2,10	1,100	2,31	M11HR020	h	Regla vibrante eléctrica 3 m.	7,57	0,100	0,76					Importe:	107,78	
Código	Ud	Descripción	Precio	Cantidad	
O010A030	h	Oficial primera	19,18	0,302	5,79																																							
O010A070	h	Peón ordinario	16,30	0,302	4,92																																							
P01HA010	m3	Hormigón HA-20/P/20/I central	85,45	1,100	94,00																																							
P03AM030	m2	Malla 15x15x6 2,870 kg/m2	2,10	1,100	2,31																																							
M11HR020	h	Regla vibrante eléctrica 3 m.	7,57	0,100	0,76																																							
				Importe:	107,78																																							
8	m2 de Cubierta de chapa de acero de 0,6 mm. en perfil comercial prelacado por cara exterior sobre correas metálicas, i/p.p. de solape, accesorios de fijación, limahoyas, cumbreira, remates laterales, encuentros de chapa prelacada de 0,6 mm. y 500 mm. de desarrollo medio y piezas especiales, totalmente instalado, i/medios auxiliares y elementos de seguridad, s/NTE-QTG-7,9,10 y 11, medida en verdadera magnitud.	
	<table border="1"> <thead> <tr> <th align="left">Código</th> <th align="left">Ud</th> <th align="left">Descripción</th> <th align="right">Precio</th> <th align="right">Cantidad</th> <th></th> </tr> </thead> <tbody> <tr> <td>O010A030</td> <td>h</td> <td>Oficial primera</td> <td align="right">19,18</td> <td align="right">0,231</td> <td align="right">4,43</td> </tr> <tr> <td>O010A050</td> <td>h</td> <td>Ayudante</td> <td align="right">17,08</td> <td align="right">0,231</td> <td align="right">3,95</td> </tr> <tr> <td>P05CGP010</td> <td>m2</td> <td>Chapa lisa ac.prelac. a=100cm e...</td> <td align="right">8,06</td> <td align="right">1,150</td> <td align="right">9,27</td> </tr> <tr> <td>P05CGP310</td> <td>m.</td> <td>Remate ac.prelac. a=50cm e=0,6mm</td> <td align="right">6,49</td> <td align="right">0,400</td> <td align="right">2,60</td> </tr> <tr> <td>P05CW010</td> <td>ud</td> <td>Tornillería y pequeño material</td> <td align="right">0,11</td> <td align="right">1,240</td> <td align="right">0,14</td> </tr> <tr> <td></td> <td></td> <td></td> <td></td> <td align="right">Importe:</td> <td align="right">20,39</td> </tr> </tbody> </table>	Código	Ud	Descripción	Precio	Cantidad		O010A030	h	Oficial primera	19,18	0,231	4,43	O010A050	h	Ayudante	17,08	0,231	3,95	P05CGP010	m2	Chapa lisa ac.prelac. a=100cm e...	8,06	1,150	9,27	P05CGP310	m.	Remate ac.prelac. a=50cm e=0,6mm	6,49	0,400	2,60	P05CW010	ud	Tornillería y pequeño material	0,11	1,240	0,14					Importe:	20,39	
Código	Ud	Descripción	Precio	Cantidad	
O010A030	h	Oficial primera	19,18	0,231	4,43																																							
O010A050	h	Ayudante	17,08	0,231	3,95																																							
P05CGP010	m2	Chapa lisa ac.prelac. a=100cm e...	8,06	1,150	9,27																																							
P05CGP310	m.	Remate ac.prelac. a=50cm e=0,6mm	6,49	0,400	2,60																																							
P05CW010	ud	Tornillería y pequeño material	0,11	1,240	0,14																																							
				Importe:	20,39																																							
9	h de Cuadrilla H	
	<table border="1"> <thead> <tr> <th align="left">Código</th> <th align="left">Ud</th> <th align="left">Descripción</th> <th align="right">Precio</th> <th align="right">Cantidad</th> <th></th> </tr> </thead> <tbody> <tr> <td>O010A030</td> <td>h</td> <td>Oficial primera</td> <td align="right">19,18</td> <td align="right">1,007</td> <td align="right">19,31</td> </tr> <tr> <td>O010A050</td> <td>h</td> <td>Ayudante</td> <td align="right">17,08</td> <td align="right">1,007</td> <td align="right">17,20</td> </tr> <tr> <td></td> <td></td> <td></td> <td></td> <td align="right">Importe:</td> <td align="right">36,51</td> </tr> </tbody> </table>	Código	Ud	Descripción	Precio	Cantidad		O010A030	h	Oficial primera	19,18	1,007	19,31	O010A050	h	Ayudante	17,08	1,007	17,20					Importe:	36,51																			
Código	Ud	Descripción	Precio	Cantidad	
O010A030	h	Oficial primera	19,18	1,007	19,31																																							
O010A050	h	Ayudante	17,08	1,007	17,20																																							
				Importe:	36,51																																							
	<p>Fdo.: Alejandro Rodríguez Freire Arquitecto Técnico Colegiado 1.646 COAATIE.AC Para ALEJANDRO RODRÍGUEZ FREIRE SLP Empresa Colegiada 900.088</p>	

PRECIOS DESCOMPUESTOS

Anejo de justificación de precios

Nº	Código	Ud	Descripción	Total
1 REPARACIÓN Y CONSERVACIÓN				
1.1	A04TA050	m2	Alquiler mensual, montaje y desmontaje de andamio metálico tubular de acero de 3,25 mm. de espesor de pared, galvanizado en caliente, con doble barandilla quitamiedo de seguridad, rodapié perimetral, plataformas de acero y escalera de acceso tipo barco, para alturas entre 20 y 25 m., incluso p.p. de arriostramientos a fachadas y colocación de mallas protectoras, y p.p. de medios auxiliares y trabajos previos de limpieza para apoyos. Según normativa CE y R.D. 2177/2004 y R.D. 1627/1997.	
	M13AM010	22,000 d	m2. alq. andamio acero galvanizado	0,05
	M13AM060	1,000 m2	Montaje y desm. and. 20 m.<h>25 m.	3,52
	M13AM160	22,000 d	m2. alq. red mosquitera andamios	0,01
	M13AM170	0,600 m2	Montaje y desm. red andam.	1,02
		2,000 %	Costes indirectos	5,45
Precio total por m2				5,56
1.2	R10LL010b	m2	Lavado del soporte con máquina hidrolimpiadora y lanza para eliminar manchas, suciedades, eflorescencias ... i/ Protección de carpintería exterior.	
	O01OA060	0,060 h	Peón especializado	16,43
	P33E010	0,020 l	Pentaclorofenato sódico acuoso	4,98
	P01DW050	0,300 m3	Agua	1,27
	M12AF010	0,100 h	Equipo agua fría a presión	4,38
		2,000 %	Costes indirectos	1,91
Precio total por m2				1,95
1.3	R13P090	m2	Pintura-barniz hidroguga invisible a base de siloxanos sobre paramentos exteriores porosos tipo mortero de cemento, bloques de hormigón o fábrica de ladrillo, actuando como barrera impermeabilizante sin alterar la estética ni en color original de la fachada, mediante aplicación de dos capas con rodillo, brocha o pistola, con un intervalo de aplicación entre ambas de 2 a 15 días. Una vez aplicado debe protegerse de la lluvia al menos durante 8 hrs. Incluso protección de carpinterías, vidrios y cualquier otro material distinto de los mencionados.	
	O01OA030	0,061 h	Oficial primera	19,18
	O01OA070	0,202 h	Peón ordinario	16,30
	P33T282	0,250 l	barniz base siloxanos	5,22
		2,000 %	Costes indirectos	5,77
Precio total por m2				5,89
1.4	E10INS090	m	Sellado de juntas de paneles de hormigón en fachada exterior con resina de poliuretano, i/medios auxiliares y limpieza, realizado por personal especializado.	
	O01OA030	0,035 h	Oficial primera	19,18
	P06SI150	1,000 m	Sellado poliuretano	0,76
		2,000 %	Costes indirectos	1,43
Precio total por m				1,46
1.5	E10INS100	m	Masillado de juntas entre las planchas que forman la cubierta y entre estas y los elementos perimetrales con resina de poliuretano, incluyendo el desatornillado de planchas, limpieza de las juntas entre las mismas, masillado profundo en doble cordón, atornillado y posterior limpieza, garantizando la estanqueidad entre piezas. i/todas los remates y encuentros singulares de cubierta, reposición de piezas no recuperables, realizado por personal especializado.	
	E09IMS060	0,060 m2	CUB.CHAPA PRELACA. 0,6 I/REMATES	20,39
	O01OA030	0,251 h	Oficial primera	19,18
	P06SI110	0,100 l	Sellado poliuretano	8,04
		2,000 %	Costes indirectos	6,83
Precio total por m				6,97

Anejo de justificación de precios

Nº	Código	Ud	Descripción	Total
1.6	E12PAM010	ud	Chapa de aluminio lacado en color similar al de la fachada, sobre juntas de las chapas que conforman la parte superior del cerramiento de fachadas entre 20 y 100 cm de longitud, INCLUSO ESQUINAS, de 1 mm. de espesor y 30 cm de ancho, plegado según forma de la juntas, recibida con tornillos rosca-chapa estanco en acero inoxidable y doble masillado de juntas con resina de poliuretano. i/limpieza y medios auxiliares necesarios.	
	O01OA030	0,181 h	Oficial primera	19,18
	O01OA070	0,181 h	Peón ordinario	16,30
	P09W030	0,600 m2	Chapa de aluminio lacado	28,81
	P06SI130	2,250 m	Sellado resina	1,22
		2,000 %	Costes indirectos	26,46
			Precio total por ud	26,99
1.7	E10INS010	m	Sustitución de las gomas de estanqueidad en encuentros entre los paneles metálicos de la fachada, incluso sellado y limpieza, realizado por personal cualificado.	
	O01OA030	0,503 h	Oficial primera	19,18
	O01OA050	0,503 h	Ayudante	17,08
	P06BI060	1,000 m	junta goma	12,06
		2,000 %	Costes indirectos	30,30
			Precio total por m	30,91
1.8	E01DSM020	ml	Demolición de vigas de madera (sin forjados), por medios manuales, incluso limpieza y retirada de escombros a pie de carga, sin transporte al vertedero y con p.p. de medios auxiliares, con medidas de protección colectivas.	
	O01OA040	0,432 h	Oficial segunda	17,69
	O01OA070	0,432 h	Peón ordinario	16,30
		2,000 %	Costes indirectos	14,68
			Precio total por ml	14,97
1.9	E10IAP110	m2	Impermeabilización bicapa constituida por doble lámina asfáltica Hiper Morterplas 4 KG + MORTERPLAS SBS FV 3 KG Ó SIMILAR, totalmente adherida a la anterior con soplete; incluso previa imprimación del soporte, formación de medias cañas, suministro y colocación de aislamiento floormate o similar de 4 cm, lámina separadora geotextil de 200 g/m2 y protección final con grava de canto rodado. Previo al inicio de los trabajos de impermeabilización se retirarán los materiales existentes sobre la base de la terraza actual.	
	O01OA030	0,402 h	Oficial primera	19,18
	O01OA050	0,402 h	Ayudante	17,08
	P06BI020	0,300 kg	Imprim.asfáltica Curidán	1,03
	P06BS045	1,100 m2	Lam. 3kg	3,30
	P06BS145	1,100 m2	Lam. 4kg	3,80
	P07TX050	1,050 m2	Aislamiento poliestireno extruido 4 cm	7,54
	P06BG060	1,100 m2	Fieltro geotextil Danofelt PY-200 gr/m2	1,22
	P01AG050	0,050 m3	Gravilla 20/40 mm.	20,10
		2,000 %	Costes indirectos	32,97
			Precio total por m2	33,63

Anejo de justificación de precios

Nº	Código	Ud	Descripción	Total	
1.10	ProtLam	ml	Protección perímetro lámina impermeabilizante y borde de viga en terraza no transitable mediante la instalación de marcos de acero galvanizado en caliente de dimensiones exteriores aproximadas 23 x 80 cm formados con tubo cuadrado de 50x50 mm y 1,5 mm de espesor colocados cada 50 cm soldados a la viga de acero tras su limpieza. Posteriormente se pintarán tanto vigas como marcos y se impermeabilizará y protegerá la terraza con aislante térmico y geotextil (trabajos no incluidos en esta partida). Sobre estos marcos se colocará una chapa plegada a modo de peto (en sustitución de la viga de madera y la barandilla sobre la cubierta existentes) según detalle constructivo que protegerá la impermeabilización por el interior y formará un goterón por el exterior sobre el pasadizo de planta baja o protegerá el encuentro con cubierta con una segunda chapa masillada a la cubierta y atornillada al marco. En los encuentros en esquina se reforzarán los solapes interiormente con chapas plegadas en L. Todos los encuentros se masillarán con cordones dobles de resina de poliuretano antes de atornillarse las chapas con tornillos rosca chapa estancos.		
	O01OB130	1,005 h	Oficial 1ª cerrajero	18,31	18,40
	O01OA050	1,508 h	Ayudante	17,08	25,76
	P12V070	2,300 m	Vierteaguas alum.lacado color	31,64	72,77
	P03AT011	8,800 kg	Acero en tubo cuadrado	0,76	6,69
	P06SI110	0,100 l	Sellado poliuretano	8,04	0,80
	P25WW220	0,100 ud	Pequeño material	1,08	0,11
		2,000 %	Costes indirectos	124,53	2,49
			Precio total por ml		127,02
1.11	E27HS030	m2	Pintura tipo ferro de Procolor o similar sobre soporte metálico dos manos y una mano de minio electrolítico, i/raspados y lijado por medios mecánicos de óxido y restos de pintura, pasivado y limpieza manual.		
	O01OB130	0,151 h	Oficial 1ª cerrajero	18,31	2,76
	O01OB230	0,257 h	Oficial 1ª pintura	18,16	4,67
	O01OB240	0,257 h	Ayudante pintura	16,63	4,27
	P25OU020	0,200 l	Imp. anticorrosiva minio blanco	11,31	2,26
	P25JM010	0,300 l	E. metálico rugoso Ferrum	13,27	3,98
	P25WW220	0,100 ud	Pequeño material	1,08	0,11
		2,000 %	Costes indirectos	18,05	0,36
			Precio total por m2		18,41
1.12	E14AW030	m	Visera protección en chapa de aluminio lacado color similar al de las chapas existentes en fachada, con goterón, y un desarrollo de 100 cm colocado con un ángulo tal que impida la entrada de agua a través de los tramex de fachada según indicaciones de la D.F, ancladas con tornillos rosca-chapa estancos en acero inoxidable, incluso solape, sellado de juntas y limpieza, instalado, con p.p. de medios auxiliares y pequeño material para su recibido, totalmente instalada y terminada. Según detalle constructivo.		
	O01OA030	0,302 h	Oficial primera	19,18	5,79
	O01OA050	0,151 h	Ayudante	17,08	2,58
	P12V070	1,000 m	Vierteaguas alum.lacado color	31,64	31,64
	P25WW220	0,100 ud	Pequeño material	1,08	0,11
		2,000 %	Costes indirectos	40,12	0,80
			Precio total por m		40,92

Anejo de justificación de precios

Nº	Código	Ud	Descripción	Total
1.13	E27MU040	m2	Lasurado/Protección de todo tipo superficies de madera (ventanas, puertas, contraventanas estructuras) de maderas blandas, medias y duras con lasur microporoso, satinado, transparente o coloreado en base disolvente para exterior con máxima resistencia a rayos U.V. Aplicando 1 mano de imprimación de fondo + 2 manos de acabado. Incluso previo lijado de las zonas deterioradas, recuperación de volúmenes con masilla especial de madera adherida con adhesivo, tapado de fendas, grietas y agujeros, con resina epoxi-madera y lijado de los enmasillados.	
	O01OB150	0,251 h	Oficial 1ª carpintero	19,23
	P33W080	0,060 kg	Masilla de 2 componentes epoxi-madera	8,13
	P33C060	0,060 kg	Cola sintética en envase de 25kg	1,02
	P33A150	0,060 kg	Resina epoxi líquida madera	17,59
	M12W030	0,100 h	Cepilladora mecánica	1,20
	O01OB240	0,251 h	Ayudante pintura	16,63
	O01OB230	0,251 h	Oficial 1ª pintura	18,16
	P25MA030	0,100 l	Imp. p. abierto fungi. incol.	8,93
	P25MS040	0,100 l	Laxur. satin./bri. trans. ext. b.disolvente	15,08
	P25WW220	0,200 ud	Pequeño material	1,08
		2,000 %	Costes indirectos	17,91
			Precio total por m2	18,27
1.14	E08TLL040	m2	Falso techo de lamas de aluminio lacado liso de 300 mm. en color a elegir por la D.F, suspendidas de perfilera lacada vista, i/p.p. de remates, piezas especiales, perfilera y accesorios de fijación y andamiaje, s/NTE-RTE.	
	O01OB130	0,503 h	Oficial 1ª cerrajero	18,31
	P04TL080	3,500 m	Lamas aluminio lacado 300 mm.	9,47
	P04TW200	0,880 m	Soporte aluminio falso techo	2,66
		2,000 %	Costes indirectos	44,70
			Precio total por m2	45,59
1.15	E13E10abac	ud	Colocación de manilla de acero inoxidable antibandálico en puerta de madera, totalmente montada e instalada con p.p. de medios auxiliares y pequeño material.	
	O01OB150	0,503 h	Oficial 1ª carpintero	19,23
	O01OB160	0,201 h	Ayudante carpintero	17,39
	P11RP020	2,000 ud	Manilla de acero inoxidable antibandálico	10,02
		2,000 %	Costes indirectos	33,21
			Precio total por ud	33,87
1.16	E01DET020	m2	Demolición de falsos techos continuos de placas de escayola, yeso o material similar, por medios manuales, incluso limpieza y retirada de escombros a pie de carga, sin transporte al vertedero y con p.p. de medios auxiliares.	
	O01OA070	0,121 h	Peón ordinario	16,30
		2,000 %	Costes indirectos	1,97
			Precio total por m2	2,01

Anejo de justificación de precios

Nº	Código	Ud	Descripción	Total	
1.17	E08TAK020	m2	Techo continuo formado por placas de yeso laminado de 12,5 mm. de espesor, tipo pladur WA (hidrófugo), atornillada a estructura metálica de acero galvanizado de maestras 60x27 mm. moduladas a 1.000 mm., i/p.p. de piezas de cuelgue cada 900 mm. y maestras secundarias moduladas a 500 mm. y nivelación, replanteo auxiliar, accesorios de fijación, nivelación, formación de tabicas incluido y repaso de juntas con cinta y pasta, montaje y desmontaje de instalaciones existentes, terminado y listo para pintar, incluso medios auxiliares s/NTE-RTC. En los vestuarios y el gimnasio se realizará una junta de dilatación a la mitad de su longitud.		
	O01OB110	0,322 h	Oficial yesero o escayolista	18,31	5,90
	O01OB120	0,302 h	Ayudante yesero o escayolista	17,39	5,25
	P04PY020	1,050 m2	Placa yeso hidrófuga 12,5 mm.	5,61	5,89
	P04PW045	0,400 kg	Pasta para juntas	2,11	0,84
	P04PW015	1,500 m	Cinta juntas p.placa yeso	0,06	0,09
	P04PW330	3,200 m	Maestra 60x27	1,69	5,41
	P04PW110	17,000 ud	Tornillo TN 3,5x25 mm	0,01	0,17
	P04TW210	1,300 ud	Cuelgue regulable combinado	0,99	1,29
	P04TW540	1,300 ud	Fijaciones	0,35	0,46
	P04TW220	0,600 ud	Conector maestra 60x27	0,58	0,35
	P04TW230	2,300 ud	Caballete maestra 60x27	0,80	1,84
	P04TW154	1,300 ud	Varilla cuelgue 1 m.	0,68	0,88
	P04PW035	0,100 kg	Pasta de agarre p.placa yeso	0,58	0,06
		2,000 %	Costes indirectos	28,43	0,57
			Precio total por m2		29,00
1.18	E27EPA020	m2	Pintura plástica lisa mate lavable estándar en blanco o pigmentada, sobre paramentos horizontales y verticales, dos manos, incluso pequeñas reparaciones en yeso, tapado de grietas, plastecidos, lijados y mano de imprimación previa.		
	O01OB230	0,101 h	Oficial 1ª pintura	18,16	1,83
	O01OB240	0,101 h	Ayudante pintura	16,63	1,68
	P25OZ040	0,070 l	E. fijadora muy penetrante obra/mad e/int	8,12	0,57
	P25OG040	0,060 kg	Masilla ultrafina acabados	1,70	0,10
	P25EI020	0,300 l	P. pl. acrílica obra b/col. Mate	3,62	1,09
	P25WW220	0,200 ud	Pequeño material	1,08	0,22
		2,000 %	Costes indirectos	5,49	0,11
			Precio total por m2		5,60
1.19	E12AC014	m2	Alicatado con azulejo blanco 30x30 cm. (BIII s/UNE-EN-14411), colocado a línea, recibido con mortero de cemento CEM II/A-P 32,5 R y arena de miga (M-5), i/p.p. de cortes, ingletes, piezas especiales, rejuntado con lechada de cemento blanco BL-V 22,5 y limpieza, s/NTE-RPA-3.		
	O01OB090	0,302 h	Oficial soldador, alicatador	18,31	5,53
	O01OB100	0,302 h	Ayudante soldador, alicatador	17,22	5,20
	O01OA070	0,251 h	Peón ordinario	16,30	4,09
	P09ABC111	1,100 m2	Azulejo blanco 30x30 cm.	9,54	10,49
	A02A022	0,025 m3	MORTERO CEM. M-5 C/MIGA ELAB. A MANO	74,65	1,87
	A01L090	0,001 m3	LECHADA CEM. BLANCO BL 22,5 X	116,20	0,12
		2,000 %	Costes indirectos	27,30	0,55
			Precio total por m2		27,85
1.20	E21ANA020	ud	Reparación de inodoro, con reposición de material estropeado, totalmente instalado y funcionando, incluso p.p de medios auxiliares y pequeño material.		
	O01OB170	1,005 h	Oficial 1ª fontanero calefactor	19,36	19,46
	P17XT030	1,000 ud	Válvula de escuadra de 1/2" a 1/2"	4,48	4,48
	P18GW040	1,000 ud	Latiguillo flex.20cm.1/2"a 1/2"	2,13	2,13
	P18GW220	1,000 ud	Mecanismo t/alto	6,65	6,65
		2,000 %	Costes indirectos	32,72	0,65
			Precio total por ud		33,37

Anejo de justificación de precios

Nº	Código	Ud	Descripción	Total
1.21	R12RP120	ud	Limpieza, lijado manual, pasivado y pintura en marcos de puertas metálicas, incluso medios auxiliares necesarios y pequeño material.	
	O01OB140	1,006 h	Ayudante cerrajero	17,22
	P33J130	0,020 l	Gel decapante eliminación pinturas	10,02
	P33M130	0,100 l	Barniz de resinas sintéticas incoloro	7,73
	P33H030	0,025 l	Disolvente sintético aguarrás mi	3,92
	M12W020	0,100 h	Rodillo giratorio de hilos	3,61
		2,000 %	Costes indirectos	18,75
			Precio total por ud	19,13
1.22	E14A47acbade	p.a	Revisión de juntas en carpintería de aluminio, con limpieza de las mismas y sustitución de las gomas sueltas o resacas, sellado de juntas, incluso con p.p. de medios auxiliares y pequeño material.	
	O01OB130	4,021 h	Oficial 1ª cerrajero	18,31
	O01OB140	4,021 h	Ayudante cerrajero	17,22
	P01DW090	1,000 ud	Pequeño material	0,77
		2,000 %	Costes indirectos	143,63
			Precio total por p.a	146,50
1.23	E21ADG020	ud	Sustitución de rejillas metálicas de vestuarios por otras de material plástico de las mismas dimensiones. Totalmente instalada y funcionando, con p.p de medios auxiliares y pequeño material.	
	O01OA030	0,101 h	Oficial primera	19,18
	P30IP099	1,000 m	Rejilla mat. plástico	15,66
		2,000 %	Costes indirectos	17,60
			Precio total por ud	17,95
1.24	E07WV110	ud	Limpieza de suelos con desincrustantes. i/p.p. productos de limpieza y medios auxiliares. Así como fumigación de los edificios.	
	O01OA070	16,086 h	Peón ordinario	16,30
	M03B090	4,000 h	Equipo de fumigación	14,36
	P01DW090	100,000 ud	Pequeño material	0,77
		2,000 %	Costes indirectos	396,64
			Precio total por ud	404,57

Anejo de justificación de precios

Nº	Código	Ud	Descripción	Total
2 MEJORAS				
2.1	U01AF210	m2	Demolición y levantado de pavimento de celosías de hormigón en acceso a los edificios, respetando instalaciones existentes que puedan aparecer bajo el pavimento, incluso carga y transporte del material resultante a vertedero.	
	O01OA020	0,009 h.	Capataz	14,72
	O01OA070	0,020 h	Peón ordinario	16,30
	M05EN030	0,008 h.	Excav.hidráulica neumáticos 100 CV	38,13
	M06MR230	0,010 h.	Martillo rompedor hidráulico 600 kg.	8,60
	M05RN020	0,005 h.	Retrocargadora neumáticos 75 CV	29,96
	M07CB020	0,005 h.	Camión basculante 4x4 14 t.	32,24
	M09F010	0,010 h.	Cortadora de pavimentos	9,25
	M07N070	0,150 m3	Canon de escombros a vertedero	0,47
		2,000 %	Costes indirectos	1,33
			Precio total por m2	1,36
2.2	E02ES050	m3	Excavación en terrenos de consistencia media-dura, por medios mecánicos, con extracción de tierras a los bordes, incluso carga y transporte del material resultante al vertedero y con p.p. de medios auxiliares.	
	O01OA070	0,090 h	Peón ordinario	16,30
	M05EC110	0,080 h.	Miniexcavadora hidráulica cadenas 1,2 t.	24,51
	M08RI010	0,200 h.	Pisón vibrante 70 kg.	2,00
		2,000 %	Costes indirectos	3,83
			Precio total por m3	3,91
2.3	U03CZ010	m3	Zahorra artificial, husos ZA(40)/ZA(20) en capas de base, con 75% de caras de fracturas, puesta en obra, extendida y compactada, incluso preparación de la superficie de asiento, en capas de 20/30 cm. de espesor, medido sobre perfil, compactación del material al 95% do P.M. Puesta en obra de zahorra artificial, resultado de áridos, total o parcialmente machacados, en la que la granulometría del conjunto de los elementos que la componen es del tipo continuo. Los materiales procederán de la insistencia y trituración de piedras de cantera o grava natural, en cuyo caso la fractura retenida por el tamiz 5 UNE deberá contener como mínimo un 50% en peso de elementos machacados que presenten dos o mas caras de rotura. El árido se compondrá de elementos limpios y sólidos, exentos de polvo, suciedad y otras materias extrañas. El coeficiente de desgaste medio por el ensayo de Los Ángeles será inferior a 35. El equivalente de area será superior a 30 y el material será no plástico según las normas NLT105/72 e 106/72. Espesores a especificar pola D.F	
	O01OA020	0,089 h.	Capataz	14,72
	O01OA070	0,084 h	Peón ordinario	16,30
	M08NM020	0,070 h.	Motoniveladora de 200 CV	47,37
	M08RN040	0,010 h.	Rodillo vibrante autopropuls.mixto 15 t.	33,27
	M08CA110	0,010 h.	Cisterna agua s/camión 10.000 l.	21,87
	M07CB020	0,010 h.	Camión basculante 4x4 14 t.	32,24
	M07W020	36,000 t.	km transporte zahorra	0,09
	P01AF030	1,600 t.	Zahorra artif. ZA(40)/ZA(35) 75%	3,35
		2,000 %	Costes indirectos	15,47
			Precio total por m3	15,78

Anejo de justificación de precios

Nº	Código	Ud	Descripción	Total	
2.4	E04MA010	m3	Hormigón armado en viga de cimentación HA-25 N/mm2, consistencia plástica, Tmáx. 20 mm. para ambiente normal, elaborado en central, de 20 a 50 cm. de espesor, incluso armadura (80 kg/m3) encofrado y desencofrado, vertido por medios manuales, vibrado y colocado. Según normas NTE-CCM, EME e EHE.		
	E04MEM010	2,000 m2	ENCOF. TABL. AGLOM. MUROS 1CARA 3,00m.	24,19	48,38
	E04MM010	1,000 m3	HORMIGÓN HA-25/P/20/I V.MAN.	99,70	99,70
	E04AB020	80,000 kg	ACERO CORRUGADO B 500 S	0,76	60,80
		2,000 %	Costes indirectos	208,88	4,18
			Precio total por m3		213,06
2.5	E05HLA010	m3	Solera de hormigón HA-25 N/mm2., Tmáx.20 mm., elaborado en obra, i/vertido, colocación y armado con mallazo 20x20x5, p.p de juntas, aserrado de las mismas y fratasado. Según normas NTE-RSS e EHE.		
	E05HLM015	1,000 m3	HORM. P/ARMAR HA-25/P/20 L.PL.	107,78	107,78
		2,000 %	Costes indirectos	107,78	2,16
			Precio total por m3		109,94
2.6	E14A55daa	ud	Puerta corredera formada por marco de acero galvanizado 60x60 mm y 1,5 mm de espesor en color natural con entrepaño de tramex 30x2 en cuadrícula de 40x40 mm, de 400 cm. de ancho x 100 cm.de altura, con dos paños fijos en cada lateral de 200x100 cm, compuesta por cerco, guía, hoja y herrajes de deslizamiento y de seguridad, sellado de juntas y limpieza, incluso con p.p. de medios auxiliares. s/NTE-FCL-17. Totalmente instalada.		
	O01OB130	0,503 h	Oficial 1ª cerrajero	18,31	9,21
	O01OB140	0,251 h	Ayudante cerrajero	17,22	4,32
	P12PW010	8,400 m	Guía de corredera	6,29	52,84
	P12A05daa	1,000 ud	Portal corredera+2fijos laterales	854,65	854,65
		2,000 %	Costes indirectos	921,02	18,42
			Precio total por ud		939,44
2.7	E27HEC030	m2	Pintura al esmalte mate, en color a elegir por la D.F, dos manos y una mano de imprimación de minio o antioxidante sobre carpintería metálica o cerrajería, i/rascado de los óxidos y pintura y limpieza manual.		
	O01OB230	0,379 h	Oficial 1ª pintura	18,16	6,88
	P25OU060	0,350 l	Minio de plomo marino	12,00	4,20
	P25JA090	0,200 l	E. glicero. 1ªcal. b/n mate	11,99	2,40
	P25WW220	0,080 ud	Pequeño material	1,08	0,09
		2,000 %	Costes indirectos	13,57	0,27
			Precio total por m2		13,84
2.8	E07BHG050	m2	Fábrica de bloques huecos de hormigón gris estándar de 40x20x15 cm. para revestir, recibidos con mortero de cemento CEM II/B-M 32,5 N y arena de río M-5, rellenos de hormigón de 330 kg. de cemento/m3. de dosificación y armadura según normativa, i/p.p. de formación de dinteles, zunchos, jambas, ejecución de encuentros, piezas especiales, roturas, replanteo, nivelación, aplomado, rejuntado, limpieza y medios auxiliares, s/NTE-FFB-6 y CTE-SE-F.		
	O01OA160	0,450 h	Cuadrilla H	36,51	16,43
	P01BG060	13,000 ud	Bloque hormigón gris 40x20x15	0,66	8,58
	P01MC040	0,019 m3	Mortero cem. gris II/B-M 32,5 M-5/CEM	60,72	1,15
	A03H090	0,010 m3	HORM. DOSIF. 330 kg /CEMENTO Tmáx.20	87,29	0,87
	P03ACA010	1,500 kg	Acero corrugado B 400 S/SD 6 mm	0,69	1,04
		2,000 %	Costes indirectos	28,07	0,56
			Precio total por m2		28,63

Anejo de justificación de precios

Nº	Código	Ud	Descripción	Total
2.9	E15VE020	m2	Valla de malla soldada en color verde de 50x300x6 en módulos de 2,60x1,50 m., recercada con tubo metálico de 25x25x1,5 mm. y postes intermedios cada 2,60 m. de tubo de 60x60x1,5 mm. ambos galvanizados, totalmente instalada y montada. Incluso retirada de puerta y malla existente y almacenamiento a indicar por la d.f.	
	O01OB130	0,804 h	Oficial 1ª cerrajero	18,31
	O01OB140	0,804 h	Ayudante cerrajero	17,22
	P13TT090	0,250 m	Tubo cuadrado 60x60x1,5 mm.	2,78
	P13TT100	3,000 m	Tubo cuadrado 25x25x1,5 mm.	1,21
	P13VD040	1,000 m2	Malla sold.gris cal. 50x300x6	6,38
		2,000 %	Costes indirectos	39,27
			Precio total por m2	40,06
2.10	E14AEC050	m2	Persiana parasol de lama fija de aluminio perfilado prelacado, en color a elegir por la d.f, doble pared con refuerzo de aluminio extruído. El ancho de las lamas, separación entre ellas y espesores igual al existente de madera. Testero de material sintético reforzado con fibra de vidrio, estructura metálica en aluminio lacado. Totalmente instalada y montada en obra. Incluido el desmontaje de las lamas de madera existentes y reparación de la estructura metálica.	
	O01OB130	0,352 h	Oficial 1ª cerrajero	18,31
	O01OB140	0,352 h	Ayudante cerrajero	17,22
	P12APC050	1,000 m2	Celosía aluminio perfilado prelacado	147,27
		2,000 %	Costes indirectos	159,78
			Precio total por m2	162,98
2.11	R03IA300	ud	Desmontado de instalación de paneles solares de cubierta, así como la instalación complementaria en el interior del edificio con recuperación de todos los componentes que puedan ser reutilizados en otra instalación y almacenaje, incluso medidas de protección, medios de elevación, carga y descarga.	
	O01OB170	4,028 h	Oficial 1ª fontanero calefactor	19,36
	O01OA040	4,029 h	Oficial segunda	17,69
		2,000 %	Costes indirectos	149,25
			Precio total por ud	152,24
2.12	E07TYB040	m2	Trasdosado semidirecto formado por maestras separadas 600 mm. de chapa de acero galvanizado de 82 mm., atornillado con tornillos autopercutorantes de acero, placa yeso laminado resistente al agua de 15 mm. de espesor, sin aislamiento. l/p.p. de tratamiento de huecos, paso de instalaciones, tornillería, pastas de agarre y juntas, cintas para juntas, anclajes para suelo y techo, limpieza y medios auxiliares. Totalmente terminado y listo para imprimir y pintar o decorar. Según NTE-PTP, UNE 102040 IN y ATEDY.	
	O01OA030	0,261 h	Oficial primera	19,18
	O01OA050	0,201 h	Ayudante	17,08
	P04PY330	1,050 m2	Placa yeso antihumedad 15x1200 mm.	8,51
	P04PW590	0,400 kg	Pasta de juntas SN	0,97
	P04PW010	1,300 m	Cinta de juntas yeso	0,06
	P04PW290	2,600 m	Maestra de 82 mm.	1,58
	P04PW090	9,000 ud	Tornillo 3,9 x 25	0,01
		2,000 %	Costes indirectos	22,05
			Precio total por m2	22,49

Anejo de justificación de precios

Nº	Código	Ud	Descripción	Total
3 SEGURIDAD Y SALUD				
3.1	E28BC180	mes	Mes de alquiler de caseta prefabricada para un despacho de oficina y un aseo con inodoro y lavabo de 5,98x2,45x2,45 m. de 14,65 m2. Estructura y cerramiento de chapa galvanizada pintada, aislamiento de poliestireno expandido autoextinguible, interior con tablero melaminado en color. Cubierta de chapa galvanizada reforzada con perfil de acero; fibra de vidrio de 60 mm., interior con tablex lacado. Divisiones en tablero de melamina. Suelo de aglomerado revestido con PVC continuo de 2 mm., y poliestireno de 50 mm. con apoyo en base de chapa galvanizada de sección trapezoidal. Puerta de 0,8x2 m., de chapa galvanizada de 1 mm., reforzada y con poliestireno de 20 mm., picaporte y cierre. Ventana aluminio anodizado corrediza, contra de acero galvanizado. Instalación eléctrica 220 V., toma de tierra, automático, 2 fluorescentes de 40 W., enchufes para 1500 W. y punto luz exterior de 60 W. Con transporte a 150 km.(ida y vuelta). Entrega y recogida del módulo con camión grúa. Segundo R.D. 486/97.	
	O01OA070	0,070 h	Peón ordinario	16,30
	P31BC180	1,000 ud	Alq. mes caseta ofic.+aseo 5,98x2,45	140,79
		2,000 %	Costes indirectos	141,93
Precio total por mes				144,77
3.2	E28EC030	ud	Panel completo serigrafiado sobre planchas de PVC blanco de 0,6 mm. de espesor nominal. Tamaño 700x1000 mm. Válido para incluir hasta 15 símbolos de señales, incluso textos "Prohibido el paso a toda persona ajena a la obra", i/colocación. s/R.D. 485/97.	
	O01OA070	0,101 h	Peón ordinario	16,30
	P31SC030	1,000 ud	Panel completo PVC 700x1000 mm.	10,17
		2,000 %	Costes indirectos	11,82
Precio total por ud				12,06
3.3	E28EB010	m	Cinta de balizamiento bicolor rojo/blanco de material plástico, incluso colocación y desmontaje. s/R.D. 485/97.	
	O01OA070	0,050 h	Peón ordinario	16,30
	P31SB010	1,100 m	Cinta balizamiento bicolor 8 cm.	0,04
		2,000 %	Costes indirectos	0,86
Precio total por m				0,88
3.4	E28PB180	ud	Valla de contención de peatones, metálica, prolongable de 2,50 m. de largo y 1 m. de altura, color amarilla, amortizable en 5 usos, incluso colocación y desmontaje. s/R.D. 486/97.	
	O01OA070	0,076 h	Peón ordinario	16,30
	P31CB050	0,200 ud	Valla contenc. peatones 2,5x1 m.	20,25
		2,000 %	Costes indirectos	5,29
Precio total por ud				5,40
3.5	E28PB200	ud	Valla de obra reflectante de 170 x 25 cm. de poliéster reforzado con fibra de vidrio, con terminación en colores roja y blanca, parrulos metálicos, amortizable en 5 usos, incluso colocación y desmontaje. s/R.D. 486/97.	
	O01OA070	0,075 h	Peón ordinario	16,30
	P31CB070	0,200 ud	Valla obra reflectante 1,70	97,29
		2,000 %	Costes indirectos	20,68
Precio total por ud				21,09

Anejo de justificación de precios

Nº	Código	Ud	Descripción		Total
3.6	E28PF005	ud	Extintor de polvo químico ABC polivalente antibrasa de eficacia 13A/55B, de 3 kg. de agente extintor, con soporte, manómetro comprobable y boquilla con difusor, según norma EN-3:1996. Medida la unidad instalada. s/R.D. 486/97.		
	O01OA070	0,101 h	Peón ordinario	16,30	1,65
	P31CI005	1,000 ud	Extintor polvo ABC 3 kg. 13A/55B	22,29	22,29
		2,000 %	Costes indirectos	23,94	0,48
			Precio total por ud		24,42

Anejo de justificación de precios

Nº	Código	Ud	Descripción		Total
			4 GESTION DE RESIDUOS		
4.1 resid		m3	Gestión de residuos generados en la obra, incluso carga y transporte en contedores separados y entrega a gestor autorizado.		
	O01OA070	0,504 h	Peón ordinario	16,30	8,22
	M07N070	1,000 m3	Canon de escombros a vertedoiro	0,47	0,47
	M07CB020	0,050 h.	Camión basculante 4x4 14 t.	32,24	1,61
		2,000 %	Costes indirectos	10,30	0,21
			Precio total por m3		10,51

Anejo de justificación de precios

Nº	Código	Ud	Descripción	Total
5 CONTROL DE CALIDAD				
5.1	E29AI091	ud	Ensayo para comprobación de la estanqueidad de láminas bituminosas para impermeabilizaciones s/ UNE-EN1928:2000.	
	O01OB520	1,005 h.	Equipo técnico laboratorio	55,52
	O01OA070	0,503 h.	Peón ordinario	8,20
		2,000 %	Costes indirectos	64,00
			Precio total por ud	65,28
5.2	E29CS050	ud	Examen visual para control de la ejecución de soldaduras en estructuras metálicas, s/UNE-EN 970.	
	O01OB520	0,201 h.	Equipo técnico laboratorio	55,52
		2,000 %	Costes indirectos	11,16
			Precio total por ud	11,38
5.3	E29QCA010	ud	Ensayo de las características geométricas y físicas de los perfiles/chapas de aluminio y acero, con la comprobación de la masa por superficie y geometría, s/ UNE-EN 12373-2:1999 , la calidad del sellado, s/ UNE 38016:1990 , y el espesor del anodizado, lacado o galvanizado, s/UNE-EN 12373-4:1999.	
	O01OB520	0,201 h.	Equipo técnico laboratorio	55,52
		2,000 %	Costes indirectos	11,16
			Precio total por ud	11,38
5.4	E29QCM010	ud	Ensayo de las características físicas de una madera con la determinación de la humedad por secado en estufa, s/ UNE-EN 13183-1:2002, el peso específico aparente, s/ UNE 56531:1977, y la dureza, s/ UNE 56534:1977.	
	O01OB520	0,302 h.	Equipo técnico laboratorio	55,52
	P32QM040	1,000 ud	Dureza, maderas	20,70
		2,000 %	Costes indirectos	37,47
			Precio total por ud	38,22
5.5	E29BFF015	ud	Ensayo para el control estadístico, segundo EHE, en la recepción del hormigón fresco con toma de muestras, fabricación, conservación en cámara húmeda y rotura a compresión simple a 28 días de 2 probetas cilíndricas de 15 x 30 cm. y la consistencia, segundo UNE 83300/1/3/4/13.	
	O01OB520	0,101 h.	Equipo técnico laboratorio	55,52
	P32HF010	2,000 ud	Consist.cono Abrams,hormigón	2,82
	P32HF025	1,000 ud	Resist.compr.2 probetas,hormigón	40,36
		2,000 %	Costes indirectos	51,61
			Precio total por ud	52,64

**ANEXO 5.-ESTUDIO PARA LA GESTIÓN DE RESIDUOS
DE OBRA**

E

STUDIO PARA LA GESTIÓN DE LOS RESIDUOS DE LA OBRA

Normativa de referencia:

Real Decreto 105/2008 por el que se regula la producción y gestión de residuos de construcción y demolición.

Orden MAM/304/2002 por la que se publican las operaciones de valoración y eliminación de residuos y lista europea de residuos.

Contenido del estudio:

- I. Identificación de los residuos y estimación de la cantidad, expresada en toneladas y m³ de los residuos de la construcción y demolición que se generarán en la obra codificados con arreglo a la Orden MAM/304/2002.
- II. Medidas para la prevención de residuos en la obra objeto del proyecto.
- III. Operaciones de reutilización, valoración o eliminación a que se destinarán los residuos que se generarán en la obra.
- IV. Medidas para la separación de residuos.
- V. Instalaciones previstas para el almacenamiento de residuos, manejo, separación y otras operaciones.
- VI. Pliego de prescripciones técnicas particulares. (en fase de ejecución de proyecto)
- VII. Valoración del coste previsto de la gestión.

Identificación de la obra:

Proyecto	REPARACIÓN DE LAS INSTALACIONES DEL CLUB DE PIRAGÜISMO RIBEIRA DO TAMBRE
Situación	PLAYA FLUVIAL DE TAPIA-AMES
Promotor	EXCMO. CONCELLO DE AMES
Proyectista/s	ALEJANDRO RODRÍGUEZ FREIRE

I. Identificación de los residuos y estimación de la cantidad.

Según orden MAM/304/2002 y con arreglo a la lista Europea de Residuos y de conformidad con la letra a) de la Directiva 75/442/CEE y apartado 4 del artículo 1 de la Directiva 91/689/CEE.

Los residuos señalados con (*) se considerarán peligrosos y se tendrá en cuenta la Normativa específica para hacer una justificación individualizada de los productos peligrosos.

Código	Descripción	t	m ³
08	Residuos de la fabricación, formulación, distribución y utilización de revestimientos, adhesivos, sellantes y tintas de impresión.		
08 01 11*	Residuos de pintura y barniz que contienen disolventes orgánicos u otras sustancias peligrosas.		
08 01 12	Residuos de pintura y barniz distintos de los especificados en 08 01 11		
08 01 17*	Residuos del decapado o eliminación de pintura y barniz que contienen disolventes orgánicos u otras sustancias peligrosas.		
08 01 18	Residuos del decapado o eliminación de pintura y barniz distintos de los especificados en 08 01 17		
15	Residuos de envases, absorbentes, trapos de limpieza, materiales de filtración y ropas de protección no especificados en otra categoría.		

15 01 01	Envases de papel y cartón.		
15 01 02	Envases de plástico.		
15 01 03	Envases de madera.		
15 01 04	Envases metálicos.		
15 01 07	Envases de vidrio.		
15 02 02*	Absorbentes, materiales de filtración, trapos de limpieza y ropas protectoras.		
17	Residuos de la construcción y demolición (incluida la tierra excavada de las zonas contaminadas)		
17 01 01	Hormigón.	12.5	5
17 01 02	Ladrillos.		
17 01 03	Tejas y materiales cerámicos.		
17 01 06*	Mezclas o fracciones separadas de hormigón, ladrillos, tejas y materiales cerámicos que contienen sustancias peligrosas.		
17 02 01	Madera.		
17 02 02	Vidrio.		
17 02 03	Plástico.		
17 02 04*	Vidrio, plástico y madera que contienen sustancias peligrosas o están contaminados por ellas.		
17 03 01*	Mezclas bituminosas que contienen alquitrán de hulla.		
17 03 02	Mezclas bituminosas distintas de las especificadas en 17 03 01		
17 03 03*	Alquitrán de hulla y productos alquitranados		
17 04 01	Cobre, bronce, latón.		
17 04 02	Aluminio.		
17 04 03	Plomo.		
17 04 04	Zinc.		
17 04 05	Hierro y acero.		
17 04 06	Estaño.		
17 04 07	Metales mezclados.		
17 04 09*	Residuos metálicos contaminados por sustancias peligrosas.		
17 04 10*	Cables que contienen hidrocarburos, alquitrán de hulla u otras sustancias peligrosas.		
17 04 11	Cables distintos de los especificados en 17 04 10		
17 06 01*	Materiales de aislamiento que contienen amianto.		
17 06 03*	Otros materiales de aislamiento que consisten en, o contienen, sustancias peligrosas.		
17 06 04	Materiales de aislamiento distintos de los especificados en 17 06 01 y 17 06 03.		
17 06 05*	Materiales de construcción que contienen amianto (6).		
17 08 01*	Materiales a partir de yeso contaminado con sustancias peligrosas.		
17 08 02	Materiales a partir de yeso distintos de los especificados en 17 08 01	0.0174	1.74
17 09 01*	Residuos de construcción y demolición que contienen mercurio.		
17 09 02	Residuos de construcción y demolición que contienen PCB (por ejemplo sellantes con PCB, revestimientos de suelos a partir de resinas con PCB, acristalamientos dobles que contienen PCB, condensadores que contienen PCB).		
17 09 03*	Otros residuos de construcción y demolición (incluidos los residuos mezclados) que contienen sustancias peligrosas.		
17 09 04	Residuos mezclados de la construcción y la demolición distintos de los especificados en 17 09 01, 17 09 02 y 17 09 03.		

Estudios desarrollados por el ITeC sobre los residuos que genera una obra actual ejecutada mediante una construcción convencional, han permitido establecer los siguientes valores medios, en los que se fundamenta la cuantificación de la presente obra para estimar las cantidades anteriores:

Fase	Cantidad estimada
estructuras	0,01500 m ³ /m ² construido (encofrado de madera) 0,00825 m ³ /m ² construido (encofrado metálico)

cerramientos	0,05500 m ³ /m ² construido
acabados	0,05000 m ³ /m ² construido

Se trata de prever de manera “aproximada” la cantidad de materiales sobrantes, de residuos producidos.

II. Medidas para la prevención de residuos en la obra objeto del proyecto.

La mayor parte de los residuos que se generan en la obra son de naturaleza no peligrosa. Para este tipo de residuos no se prevé ninguna medida específica de prevención más allá de las que implican un manejo cuidadoso.

Con respecto a las moderadas cantidades de residuos contaminantes o peligrosos, se tratarán con precaución y preferiblemente se retirarán de la obra a medida que se vayan empleando. El Constructor se encargará de almacenar separadamente estos residuos hasta su entrega al “gestor de residuos” correspondiente y, en su caso, especificará en los contratos a formalizar con los subcontratistas la obligación de éstos de retirar de la obra todos los residuos generados por su actividad, así como de responsabilizarse de su gestión posterior.

III. Operaciones de reutilización, valoración o eliminación a que se destinarán los residuos que se generarán en la obra.

El gestor autorizado de RCD puede orientar y aconsejar sobre los tipos de residuos y la forma de gestión más adecuada. Puede indicarnos si existen posibilidades de reciclaje y reutilización en origen.

Según el anejo I de la Orden MAM/304/2002 sobre residuos, se consideran las siguientes operaciones de conformidad con la Decisión 96/35/CE relativa a los residuos. En la tabla se indica si las acciones consideradas se realizarán o no en la presente obra:

Código	Operación	SI	NO
D	ELIMINACIÓN	(marcar con X)	
D 10	Incineración en tierra		X
D 11	Incineración en el mar		X
R	VALORIZACIÓN		
R 1	Utilización principal como combustible o como otro medio de generar energía		X
R 4	Reciclado o recuperación de metales y de compuestos metálicos		X
R 10	Tratamiento de suelos, produciendo un beneficio a la agricultura o una mejora ecológica de los mismos		X

En la tabla que sigue se indican si las acciones de REUTILIZACIÓN consideradas se realizarán o no en la presente obra:

Destino	Operación	SI	NO
	REUTILIZACIÓN	(marcar con X)	
Relleno	Mezclas de hormigón, ladrillos, tejas y materiales cerámicos, distintas a las especificadas en el código 17 01 06		X
Relleno	Materiales de construcción a partir de yeso distintos a los especificados en el código 17 08 01		X

IV. Medidas para la separación de residuos.

Los residuos de la misma naturaleza o similares deben ser almacenados en los mismos contenedores, ya que de esta forma se aprovecha mejor el espacio y se facilita su posterior valorización.

En caso de residuos peligrosos:

Deben separarse y guardarse en un contenedor seguro o en una zona reservada, que permanezca cerrada cuando no se utilice y debidamente protegida de la lluvia. Se ha de impedir que un eventual vertido de estos materiales llegue al suelo, ya que de otro modo causaría su contaminación. Por lo tanto, será necesaria una impermeabilización del mismo mediante la construcción de soleras de hormigón o zonas asfaltadas. Los recipientes en los que se guarden deben estar etiquetados con claridad y cerrar perfectamente, para evitar derrames o pérdidas por evaporación. Los recipientes en sí mismos también merecen un manejo y evacuación especiales: se deben proteger del calor excesivo o del fuego, ya que contienen productos fácilmente inflamables.

Podemos considerar que la gestión interna de los residuos de la obra, cuando se aplican criterios de clasificación, cuesta, aproximadamente, 2,7 horas persona/m³.

V. Instalaciones previstas para el almacenamiento de residuos, manejo, separación y otras operaciones.

En cualquier caso, por lo general siempre serán necesarios, como mínimo, los siguientes elementos de almacenamiento:

- Una zona específica para almacenamiento de materiales reutilizables.
- Un contenedor para residuos pétreos.
- Un contenedor y/o un compactador para residuos banales.
- Uno o varios contenedores para materiales contaminados.
- En el caso de obra nueva, y durante la fase de enyesados, un contenedor específico para este tipo de residuos.

VI. Pliego de prescripciones técnicas particulares.

El Pliego de condiciones de la parte referente a residuos forma parte del contenido del Pliego de condiciones generales y particulares del proyecto.

VII. Valoración del coste previsto de la gestión.

El coste previsto de la gestión de residuos asciende a la cantidad de 262,75 euros de PEM analizados en la partida 4.1 do capítulo número 4, específico de la gestión de residuos del presupuesto.

Total m3.....: 25,00 m3 x 10,51 €/m3 = 262.75 €

Ames, 26 de noviembre de 2014

Fdo.: Alejandro Rodríguez Freire
Arquitecto Técnico
Colegiado 1.646 COAATIE.AC
Para ALEJANDRO RODRÍGUEZ FREIRE SLP
Empresa Colegiada 900.088

ANEXO 6.-PLAN DE CONTROL DE CALIDAD

PLAN DE CONTROL DE CALIDAD

Se redacta el presente Plan de Control de Calidad como anejo del proyecto reseñado a continuación con el objeto de dar cumplimiento a lo establecido en el Decreto 232/1993 de 30 de septiembre de Control de Calidad en la Edificación en la comunidad autónoma de Galicia y en el RD 314/2006, de 17 de marzo por el que se aprueba el CTE modificado por RD 1371/2007.

Proyecto	REPARACIÓN DE LAS INSTALACIONES DEL CLUB DE PIRAGÜISMO RIBEIRA DO TAMBRE
Situación	PLAYA FLUVIAL DE TAPIA
Población	AMES
Promotor	EXCMO. CONCELLO DE AMES
Arquitecto	ALEJANDRO RODRÍGUEZ FREIRE
Director de la ejecución	SIN DESIGNAR

El control de calidad de las obras incluye:

- A. El control de recepción de productos**
- B. El control de la ejecución**
- C. El control de la obra terminada**

Para ello:

El director de la ejecución de la obra recopilará la documentación del control realizado, verificando que es conforme con lo establecido en el proyecto, sus anejos y modificaciones.

El constructor recabará de los suministradores de productos y facilitará al director de obra y al director de la ejecución de la obra la documentación de los productos anteriormente señalada, así como sus instrucciones de uso y mantenimiento, y las garantías correspondientes cuando proceda; y

La documentación de calidad preparada por **el constructor** sobre cada una de las unidades de obra podrá servir, si así lo autorizara el director de la ejecución de la obra, como parte del control de calidad de la obra.

Una vez finalizada la obra, la documentación del seguimiento del control será depositada por el **director de la ejecución de la obra** en el Colegio Profesional correspondiente o, en su caso, en la Administración Pública competente, que asegure su tutela y se comprometa a emitir certificaciones de su contenido a quienes acrediten un interés legítimo.

A. CONTROL DE RECEPCIÓN DE LOS PRODUCTOS

El control de recepción tiene por objeto comprobar las características técnicas mínimas exigidas que deben reunir los productos, equipos y sistemas que se incorporen de forma permanente en el edificio proyectado, así como sus condiciones de suministro, las garantías de calidad y el control de recepción.

Durante la construcción de las obras el director de la ejecución de la obra realizará los siguientes controles:

1. Control de la documentación de los suministros

Los suministradores entregarán al constructor, quien los facilitará al director de la ejecución de la obra, los documentos de identificación del producto exigidos por la normativa de obligado cumplimiento y, en su caso, por el proyecto o por la dirección facultativa. Esta documentación comprenderá, al menos, los siguientes documentos:

- Los documentos de origen, hoja de suministro y etiquetado.
- El certificado de garantía del fabricante, firmado por persona física.
- Los documentos de conformidad o autorizaciones administrativas exigidas reglamentariamente, incluida la documentación correspondiente al mercado CE de los productos de construcción, cuando sea pertinente, de acuerdo con las disposiciones que sean transposición de las Directivas Europeas que afecten a los productos suministrados.
- En el caso de hormigones estructurales el control de documentación se realizará de acuerdo con el apartado. 79.3.1. de la EHE, facilitándose los documentos indicados antes, durante y después del suministro.

2. Control mediante distintivos de calidad o evaluaciones técnicas de idoneidad

El suministrador proporcionará la documentación precisa sobre:

- Los distintivos de calidad que ostenten los productos, equipos o sistemas suministrados, que aseguren las características técnicas de los mismos exigidas en el proyecto y documentará, en su caso, el reconocimiento oficial del distintivo de acuerdo con lo establecido en el artículo 5.2.3 del capítulo 2 del CTE.
- Las evaluaciones técnicas de idoneidad para el uso previsto de productos, equipos y sistemas innovadores, de acuerdo con lo establecido en el artículo 5.2.5 del capítulo 2 del CTE, y la constancia del mantenimiento de sus características técnicas.
- El procedimiento para hormigones estructurales es el indicado en el apartado 79.3.2. de la EHE.

El director de la ejecución de la obra verificará que esta documentación es suficiente para la aceptación de los productos, equipos y sistemas amparados por ella.

3. Control mediante ensayos

Para verificar el cumplimiento de las exigencias básicas del CTE puede ser necesario, en determinados casos, realizar ensayos y pruebas sobre algunos productos, según lo establecido en la reglamentación vigente, o bien según lo especificado en el proyecto u ordenados por la dirección facultativa.

La realización de este control se efectuará de acuerdo con los criterios establecidos en el proyecto o indicados por la dirección facultativa sobre el muestreo del producto, los ensayos a realizar, los criterios de aceptación y rechazo y las acciones a adoptar.

Para el caso de hormigones estructurales el control mediante ensayos se realizará conforme con el apartado 79.3.3.

HORMIGONES ESTRUCTURALES: El control se hará conforme lo establecido en el capítulo 16 de la Instrucción EHE.

En el caso de productos que no dispongan de marcado CE, la comprobación de su conformidad comprenderá:

- a) un control documental, según apartado 84.1
- b) en su caso, un control mediante distintivos de calidad o procedimientos que garanticen un nivel de garantía adicional equivalente, conforme con lo indicado en el artículo 81º, y

c) en su caso, un control experimental, mediante la realización de ensayos.

Para los materiales componentes del hormigón se seguirán los criterios específicos de cada apartado del artículo 85°

La conformidad de un hormigón con lo establecido en el proyecto se comprobará durante su recepción en la obra, e incluirá su comportamiento en relación con la docilidad, la resistencia y la durabilidad, además de cualquier otra característica que, en su caso, establezca el pliego de prescripciones técnicas particulares.

El control de recepción se aplicará tanto al hormigón preparado, como al fabricado en central de obra e incluirá una serie de comprobaciones de carácter documental y experimental, según lo indicado en el artículo 86 de la EHE.

El control de la conformidad de un hormigón se realizará con los criterios del art. 86, tanto en los controles previos al suministro (86.4) durante el suministro (86.5) y después del suministro.

CONTROL PREVIO AL SUMINISTRO

Se realizarán las comprobaciones documentales, de las instalaciones y experimentales indicadas en los apartados del art. 86.4 no siendo necesarios los ensayos previos, ni los característicos de resistencia, en el caso de un hormigón preparado para el que se tengan documentadas experiencias anteriores de su empleo en otras obras, siempre que sean fabricados con materiales componentes de la misma naturaleza y origen, y se utilicen las mismas instalaciones y procesos de fabricación.

Además, la Dirección Facultativa podrá eximir también de la realización de los ensayos característicos de dosificación a los que se refiere el Anejo nº 22 cuando se dé alguna de las siguientes circunstancias:

- a) el hormigón que se va a suministrar está en posesión de un distintivo de calidad oficialmente reconocido,
- b) se disponga de un certificado de dosificación, de acuerdo con lo indicado en el Anejo nº 22, con una antigüedad máxima de seis meses

CONTROL DURANTE EL SUMINISTRO

Se realizarán los controles de documentación, de conformidad de la docilidad y de resistencia del apartado 86.5.2

Modalidades de control de la conformidad de la resistencia del hormigón durante el suministro:

- a) **Modalidad 1: Control estadístico (art. 86.5.4).** Esta modalidad de control es la de aplicación general a todas las obras de hormigón estructural.

Para el control de su resistencia, el hormigón de la obra se dividirá en lotes de acuerdo con lo indicado en la siguiente tabla, salvo excepción justificada bajo la responsabilidad de la Dirección Facultativa.

El número de lotes no será inferior a tres. Correspondiendo en dicho caso, si es posible, cada lote a elementos incluidos en cada columna.

HORMIGONES SIN DISTINTIVO DE CALIDAD OFICIALMENTE RECONOCIDO			
Límite superior	Tipo de elemento estructural		
	Elementos comprimidos	Elementos flexionados	Macizos
Volumen hormigón	100 m ³	100 m ³	100 m ³
Tiempo hormigonado	2 semanas	2 semanas	1 semana
Superficie construida	500 m ²	1.000 m ²	-
Nº de plantas	2	2	-

Nº de LOTES según la condición más estricta			
--	--	--	--

HORMIGONES CON DISTINTIVO DE CALIDAD OFICIALMENTE RECONOCIDO CON NIVEL DE GARANTÍA SEGÚN APARTADO 5.1 DEL ANEJO 19 DE LA EHE			
Límite superior	Tipo de elemento estructural		
	Elementos comprimidos	Elementos flexionados	Macizos
Volumen hormigón	500 m ³	500 m ³	500 m ³
Tiempo hormigonado	10 semanas	10 semanas	5 semanas
Superficie construida	2.500 m ²	5.000 m ²	-
Nº de plantas	10	10	-
Nº de LOTES según la condición más estricta			

HORMIGONES CON DISTINTIVO DE CALIDAD OFICIALMENTE RECONOCIDO CON NIVEL DE GARANTÍA SEGÚN APARTADO 6 DEL ANEJO 19 DE LA EHE			
Límite superior	Tipo de elemento estructural		
	Elementos comprimidos	Elementos flexionados	Macizos
Volumen hormigón	200 m ³	200 m ³	200 m ³
Tiempo hormigonado	4 semanas	4 semanas	2 semanas
Superficie construida	1.000 m ²	2.000 m ²	-
Nº de plantas	4	4	-
Nº de LOTES según la condición más estricta			

En ningún caso, un lote podrá estar formado por amasadas suministradas a la obra durante un período de tiempo superior a seis semanas.

Los criterios de aceptación de la resistencia del hormigón para esta modalidad de control, se definen en el apartado 86.5.4.3 según cada caso.

b) **Modalidad 2: Control al 100 por 100 (art. 86.5.5.)** Esta modalidad de control es de aplicación a cualquier estructura, siempre que se adopte antes del inicio del suministro del hormigón.

La comprobación se realiza calculando el valor de $f_{c,real}$ (resistencia característica real) que corresponde al cuantil 5 por 100 en la distribución de la resistencia a compresión del hormigón suministrado en todas las amasadas sometidas a control.

El criterio de aceptación es el siguiente: $f_{c,real} \geq f_{ck}$

c) **Modalidad 3: Control indirecto de la resistencia del hormigón (art. 86.5.6.)** En el caso de elementos de hormigón estructural, esta modalidad de control sólo podrá aplicarse para hormigones en posesión de un distintivo de calidad oficialmente reconocido, que se empleen en uno de los siguientes casos:

- elementos de edificios de viviendas de una o dos plantas, con luces inferiores a 6,00 metros, o
- elementos de edificios de viviendas de hasta cuatro plantas, que trabajen a flexión, con luces inferiores a 6,00 metros.

Además, será necesario que se cumplan las dos condiciones siguientes:

- i) que el ambiente en el que está ubicado el elemento sea I ó II según lo indicado en el apartado 8.2,

- ii) que en el proyecto se haya adoptado una resistencia de cálculo a compresión f_{cd} no superior a 10 N/mm².

Se aceptará el hormigón suministrado se cumplen simultáneamente las siguientes condiciones:

- a) Los resultados de consistencia cumplen lo indicado
- b) Se mantiene, en su caso, la vigencia del distintivo de calidad para el hormigón empleado durante la totalidad del período de suministro de la obra.
- c) Se mantiene, en su caso, la vigencia del reconocimiento oficial del distintivo de calidad.

CERTIFICADO DEL HORMIGÓN SUMINISTRADO

Al finalizar el suministro de un hormigón a la obra, el Constructor facilitará a la Dirección Facultativa un certificado de los hormigones suministrados, con indicación de los tipos y cantidades de los mismos, elaborado por el Fabricante y firmado por persona física con representación suficiente, cuyo contenido será conforme a lo establecido en el Anejo nº 21 de la Instrucción EHE

ARMADURAS: La conformidad del acero cuando éste disponga de marcado CE, se comprobará mediante la verificación documental de que los valores declarados en los documentos que acompañan al citado marcado CE permiten deducir el cumplimiento de las especificaciones contempladas en el proyecto y en el artículo 32º de la EHE para armaduras pasivas y artículo 34º para armaduras activas..

Mientras no esté vigente el marcado CE para los aceros corrugados destinados a la elaboración de armaduras para hormigón armado, deberán ser conformes con lo expuesto en la EHE.

CONTROL DE ARMADURAS PASIVAS: se realizará según lo dispuesto en los art. 87 y 88 de la EHE respectivamente

En el caso de armaduras elaboradas en la propia obra, la Dirección Facultativa comprobará la conformidad de los productos de acero empleados, de acuerdo con lo establecido en el art. 87.

El Constructor archivará un certificado firmado por persona física y preparado por el Suministrador de las armaduras, que trasladará a la Dirección Facultativa al final de la obra, en el que se exprese la conformidad con esta Instrucción de la totalidad de las armaduras suministradas, con expresión de las cantidades reales correspondientes a cada tipo, así como su trazabilidad hasta los fabricantes, de acuerdo con la información disponible en la documentación que establece la UNE EN 10080.

En el caso de que un mismo suministrador efectuara varias remesas durante varios meses, se deberá presentar certificados mensuales el mismo mes, se podrá aceptar un único certificado que incluya la totalidad de las partidas suministradas durante el mes de referencia.

Asimismo, cuando entre en vigor el marcado CE para los productos de acero, el Suministrador de la armadura facilitará al Constructor copia del certificado de conformidad incluida en la documentación que acompaña al citado marcado CE.

En el caso de instalaciones en obra, el Constructor elaborará y entregará a la Dirección Facultativa un certificado equivalente al indicado para las instalaciones ajenas a la obra.

CONTROL DEL ACERO PARA ARMADURAS ACTIVAS: Cuando el acero para armaduras activas disponga de marcado CE, su conformidad se comprobará mediante la verificación documental de que los valores declarados en los documentos que acompañan al citado marcado CE permiten deducir el cumplimiento de las especificaciones contempladas en el proyecto y en el artículo 34º de esta Instrucción.

Mientras el acero para armaduras activas, no disponga de marcado CE, se comprobará su conformidad de acuerdo con los criterios indicados en el art. 89 de la EHE.

ELEMENTOS Y SISTEMAS DE PRETENSADO Y DE LOS ELEMENTOS PREFABRICADOS: el control se realizará según lo dispuesto en el art. 90 y 91 respectivamente.

ESTRUCTURAS DE ACERO:

Control de los Materiales

En el caso venir con certificado expedido por el fabricante se controlará que se corresponde de forma inequívoca cada elemento de la estructura con el certificado de origen que lo avala.

Para las características que no queden avaladas por el certificado de origen se establecerá un control mediante ensayos realizados por un laboratorio independiente.

En los casos que alguno de los materiales, por su carácter singular, carezcan de normativa nacional específica se podrán utilizar otras normativas o justificaciones con el visto bueno de la dirección facultativa.

Control de la Fabricación

El control se realizará mediante el control de calidad de la documentación de taller y el control de la calidad de la fabricación con las especificaciones indicadas en el apartado 12.4 del DB SE-A

ESTRUCTURAS DE FÁBRICA:

En el caso de que las piezas no tuvieran un valor de resistencia a compresión en la dirección del esfuerzo, se tomarán muestras según UNE EN771 y se ensayarán según EN 772-1:2002, aplicando el esfuerzo en la dirección correspondiente. El valor medio obtenido se multiplicará por el valor δ de la tabla 8.1 del DB SE-F, no superior a 1,00 y se comprobará que el resultado obtenido es mayor o igual que el valor de la resistencia normalizada especificada en el proyecto.

En cualquier caso, o cuando se haya especificado directamente la resistencia de la fábrica, podrá acudir a determinar directamente esa variable a través de la EN 1052-1.

ESTRUCTURAS DE MADERA:

Comprobaciones:

- a) con carácter general:
 - aspecto y estado general del suministro;
 - que el producto es identificable y se ajusta a las especificaciones del proyecto.
- b) con carácter específico: se realizarán, también, las comprobaciones que en cada caso se consideren oportunas de las que a continuación se establecen salvo, en principio, las que estén avaladas por los procedimientos reconocidos en el CTE;
 - madera aserrada:
 - especie botánica: La identificación anatómica se realizará en laboratorio especializado;
 - Clase Resistente: La propiedad o propiedades de resistencia, rigidez y densidad, se especificarán según notación y ensayos del apartado 4.1.2;
 - tolerancias en las dimensiones: Se ajustarán a la norma UNE EN 336 para maderas de coníferas. Esta norma, en tanto no exista norma propia, se aplicará también para maderas de frondosas con los coeficientes de hinchazón y merma de la especie de frondosa utilizada;
 - contenido de humedad: Salvo especificación en contra, debe ser $\leq 20\%$ según UNE

56529 o UNE 56530.

- tableros:
 - propiedades de resistencia, rigidez y densidad: Se determinarán según notación y ensayos del apartado 4.4.2;
 - tolerancias en las dimensiones: Según UNE EN 312-1 para tableros de partículas, UNE EN 300 para tablero de virutas orientadas (OSB), UNE EN 622-1 para tableros de fibras y UNE EN 315 para tableros contrachapados;
- elementos estructurales de madera laminada encolada:
 - Clase Resistente: La propiedad o propiedades de resistencia, de rigidez y la densidad, se especificarán según notación del apartado 4.2.2;
 - tolerancias en las dimensiones: Según UNE EN 390.
- otros elementos estructurales realizados en taller.
 - Tipo, propiedades, tolerancias dimensionales, planeidad, contraflechas (en su caso): Comprobaciones según lo especificado en la documentación del proyecto.
- madera y productos derivados de la madera, tratados con productos protectores.
 - Tratamiento aplicado: Se comprobará la certificación del tratamiento.
- elementos mecánicos de fijación.
 - Se comprobará la certificación del tipo de material utilizado y del tratamiento de protección.

Criterio general de no-aceptación del producto:

El incumplimiento de alguna de las especificaciones de un producto, salvo demostración de que no suponga riesgo apreciable, tanto de las resistencias mecánicas como de la durabilidad, será condición suficiente para la no-aceptación del producto y en su caso de la partida.

El resto de controles se realizarán según las exigencias de la normativa vigente de aplicación de la que se incorpora un listado por materiales y elementos constructivos.

CONTROL EN LA FASE DE RECEPCIÓN DE MATERIALES Y ELEMENTOS CONSTRUCTIVOS

1. CEMENTOS

Instrucción para la recepción de cementos (RC-08)

Aprobada por el Real Decreto 956/2008, de 6 de junio, por el que se aprueba la instrucción para la recepción de cementos.

- Artículos 6. Control de Recepción
- Artículo 7. Almacenamiento
- Anejo 4. Condiciones de suministro relacionadas con la recepción
- Anejo 5. Recepción mediante la realización de ensayos
- Anejo 6. Ensayos aplicables en la recepción de los cementos
- Anejo 7. Garantías asociadas al marcado CE y a la certificación de conformidad con los requisitos reglamentarios.

Cementos comunes

Obligatoriedad del marcado CE para este material (UNE-EN 197-1), aprobada por Resolución de 1 de Febrero de 2005 (BOE 19/02/2005).

Cementos especiales

Obligatoriedad del marcado CE para los cementos especiales con muy bajo calor de hidratación (UNE-EN 14216) y cementos de alto horno de baja resistencia inicial (UNE- EN 197- 4), aprobadas por Resolución de 1 de Febrero de 2005 (BOE 19/02/2005).

Cementos de albañilería

Obligatoriedad del marcado CE para los cementos de albañilería (UNE-EN 413-1, aprobada por Resolución de 1 de Febrero de 2005 (BOE 19/02/2005).

2. HORMIGÓN ARMADO Y PRETENSADO

Instrucción de Hormigón Estructural (EHE)

Aprobada por Real Decreto 1429/2008 de 21 de agosto. (BOE 22/08/08)

- Capítulo XVI. Control de la conformidad de los productos

3. ESTRUCTURAS METÁLICAS

Código Técnico de la Edificación, Documento Básico DB SE-A-Seguridad Estructural-Acero

Aprobado por Real Decreto 314/2006, de 17 de marzo. (BOE 28/3/2006).

- Epígrafe 12. Control de calidad
- Epígrafe 12.3 Control de calidad de los materiales
- Epígrafe 12.4 Control de calidad de la fabricación

4. ESTRUCTURAS DE MADERA

Código Técnico de la Edificación, Documento Básico DB SE-M-Seguridad Estructural-Madera

Aprobado por Real Decreto 314/2006, de 17 de marzo. (BOE 28/3/2006).

- Epígrafe 13. Control
- Epígrafe 13.1 Suministro y recepción de los productos

5. ESTRUCTURAS DE FÁBRICA

Código Técnico de la Edificación, Documento Básico DB SE-F-Seguridad Estructural-Fábrica

Aprobado por Real Decreto 314/2006, de 17 de marzo. (BOE 28/3/2006).

- Epígrafe 8. Control de la ejecución
- Epígrafe 8.1 Recepción de materiales

6. RED DE SANEAMIENTO

Código Técnico de la Edificación, Documento Básico DB HE Ahorro de Energía

Aprobado por Real Decreto 314/2006, de 17 de marzo. (BOE 28/3/2006)

Epígrafe 6. Productos de construcción

Geotextiles y productos relacionados. Requisitos para uso en sistemas de drenaje

Obligatoriedad del marcado CE para estos productos (UNE-EN 13252), aprobada por Orden de 29 de noviembre de 2001 (BOE 07/12/2001).

Plantas elevadoras de aguas residuales para edificios e instalaciones. (Kits y válvulas de retención para instalaciones que contienen materias fecales y no fecales.

Obligatoriedad del marcado CE para estos productos (UNE-EN 12050), aprobada por Orden de 29 de noviembre de 2001 (BOE 07/12/2001).

Tuberías de fibrocemento para drenaje y saneamiento. Pasos de hombre y cámaras de inspección

Obligatoriedad del marcado CE para estos productos (UNE-EN 588-2), aprobada por Resolución de 3 de octubre de 2003 (BOE 31/10/2002).

Juntas elastoméricas de tuberías empleadas en canalizaciones de agua y drenaje (de caucho vulcanizado, de elastómeros termoplásticos, de materiales celulares de caucho vulcanizado y de poliuretano vulcanizado).

Obligatoriedad del marcado CE para estos productos (UNE-EN 681-1, 2, 3 y 4) aprobada por Resolución de 16 de enero de 2003 (BOE 06/02/2003).

Canales de drenaje para zonas de circulación para vehículos y peatones

Obligatoriedad del marcado CE para estos productos (UNE-EN 1433), aprobada por Resolución de 12 de junio de 2003 (BOE 11/07/2003).

Pates para pozos de registro enterrados

Obligatoriedad del marcado CE para estos productos (UNE-EN 13101), aprobada por Resolución de 10 de octubre de 2003 (BOE 31/10/2003).

Válvulas de admisión de aire para sistemas de drenaje

Obligatoriedad del marcado CE para estos productos (UNE-EN 12380), aprobada por Resolución de 10 de octubre de 2003. (BOE 31/10/2003)

Tubos y piezas complementarias de hormigón en masa, hormigón armado y hormigón con fibra de acero

Obligatoriedad del marcado CE para estos productos (UNE-EN 1916), aprobada por Resolución de 14 de abril de 2003 (BOE 28/04/2003).

Pozos de registro y cámaras de inspección de hormigón en masa, hormigón armado y hormigón con fibras de acero.

Obligatoriedad del marcado CE para estos productos (UNE-EN 1917), aprobada por Resolución de 14 de abril de 2003 (BOE 28/04/2003).

Pequeñas instalaciones de depuración de aguas residuales para poblaciones de hasta 50 habitantes equivalentes. Fosas sépticas.

Obligatoriedad del marcado CE para estos productos (UNE-EN 12566-1), aprobada por Resolución de 1 de febrero de 2005 (BOE 19/02/2005).

Escaleras fijas para pozos de registro.

Obligatoriedad del marcado CE para estos productos (UNE-EN 14396), aprobada por Resolución de 1 de febrero de 2005 (BOE 19/02/2005).

7. CIMENTACIÓN Y ESTRUCTURAS

Sistemas y Kits de encofrado perdido no portante de bloques huecos, paneles de materiales aislantes o a veces de hormigón

Obligatoriedad del marcado CE para estos productos (Guía DITE Nº 009), aprobada por Resolución de 26 de noviembre de 2002 (BOE 19/12/2002).

Geotextiles y productos relacionados. Requisitos para uso en movimientos de tierras, cimentaciones y estructuras de construcción

Obligatoriedad del marcado CE para estos productos (UNE-EN 13251), aprobada por Orden de 29 de noviembre de 2001 (BOE 07/12/2001).

Anclajes metálicos para hormigón

Obligatoriedad del marcado CE para estos productos, aprobadas por Resolución de 26 de noviembre de 2002 (BOE 19/12/2002) y Resolución de 1 de febrero de 2005 (BOE 19/02/2005).

- Anclajes metálicos para hormigón. Guía DITE Nº 001-1, 2, 3 y 4.
- Anclajes metálicos para hormigón. Anclajes químicos. Guía DITE Nº 001-5.

Apoyos estructurales

Obligatoriedad del marcado CE para estos productos, aprobada por Resolución de 1 de febrero de 2005 (BOE 19/02/2005).

- Apoyos de PTFE cilíndricos y esféricos. UNE-EN 1337-7.
- Apoyos de rodillo. UNE-EN 1337-4.
- Apoyos oscilantes. UNE-EN 1337-6.

Aditivos para hormigones y pastas

Obligatoriedad del marcado CE para los productos relacionados, aprobada por Resolución de 6 de mayo de 2002 y Resolución de 9 de noviembre de 2005 (BOE 30/05/2002 y 01/12/2005).

- Aditivos para hormigones y pastas. UNE-EN 934-2
- Aditivos para hormigones y pastas. Aditivos para pastas para cables de pretensado. UNE-EN 934-4

Ligantes de soleras continuas de magnesita. Magnesita cáustica y de cloruro de magnesio

Obligatoriedad del marcado CE para estos productos (UNE-EN 14016-1), aprobada por Resolución de 1 de febrero de 2005 (BOE 19/02/2005).

Áridos para hormigones, morteros y lechadas

Obligatoriedad del marcado CE para los productos relacionados, aprobada por Resolución de 14 de enero de 2004 (BOE 11/02/2004).

- Áridos para hormigón. UNE-EN 12620.
- Áridos ligeros para hormigones, morteros y lechadas. UNE-EN 13055-1.
- Áridos para morteros. UNE-EN 13139.

Vigas y pilares compuestos a base de madera

Obligatoriedad del marcado CE para estos productos, de acuerdo con la Guía DITE nº 013; aprobada por Resolución de 26 de noviembre de 2002 (BOE 19/12/2002).

Kits de postensado compuesto a base de madera

Obligatoriedad del marcado CE para estos productos (UNE EN 523), aprobada por Resolución de 26 de noviembre de 2002 (BOE 19/12/2002).

Vainas de fleje de acero para tendones de pretensado

Obligatoriedad del marcado CE para estos productos, de acuerdo con la Guía DITE nº 011; aprobada por Resolución de 26 de noviembre de 2002 (BOE 19/12/2002).

8. ALBAÑILERÍA

Cales para la construcción

Obligatoriedad del marcado CE para estos productos (UNE-EN 459-1), aprobada por Resolución de 3 de octubre de 2003 (BOE 31/10/2002).

Paneles de yeso

Obligatoriedad del marcado CE para los productos relacionados, aprobada por Resolución de 6 de mayo de 2002 (BOE 30/05/2002) y Resolución de 9 de Noviembre de 2005 (BOE 01712/2005).

- Paneles de yeso. UNE-EN 12859.
- Adhesivos a base de yeso para paneles de yeso. UNE-EN 12860.

Chimeneas

Obligatoriedad del marcado CE para estos productos (UNE-EN 13502), aprobada por Resolución de 14 de abril de 2003 (BOE 28/04/2003), Resolución de 28 de junio de 2004 (BOE 16/07/2004) y Resolución de 1 de febrero de 2005 (BOE 19/02/2005).

- Terminales de los conductos de humos arcillosos / cerámicos. UNE-EN 13502.
- Conductos de humos de arcilla cocida. UNE -EN 1457.
- Componentes. Elementos de pared exterior de hormigón. UNE- EN 12446
- Componentes. Paredes interiores de hormigón. UNE- EN 1857
- Componentes. Conductos de humo de bloques de hormigón. UNE-EN 1858
- Requisitos para chimeneas metálicas. UNE-EN 1856-1

Kits de tabiquería interior (sin capacidad portante)

Obligatoriedad del marcado CE para estos productos, de acuerdo con la Guía DITE nº 003; aprobada por Resolución de 26 de noviembre de 2002 (BOE 19/12/2002).

Especificaciones de elementos auxiliares para fábricas de albañilería

Obligatoriedad del marcado CE para estos productos aprobada por Resolución de 28 de junio de 2004 (BOE 16/07/2004).

- Tirantes, flejes de tensión, abrazaderas y escuadras. UNE-EN 845-1.
- Dinteles. UNE-EN 845-2.
- Refuerzo de junta horizontal de malla de acero. UNE- EN 845-3.

Especificaciones para morteros de albañilería

Obligatoriedad del marcado CE para estos productos aprobada por Resolución de 28 de junio de 2004 (BOE 16/07/2004).

- Morteros para revoco y enlucido. UNE-EN 998-1.
- Morteros para albañilería. UNE-EN 998-2.

9. AISLAMIENTOS TÉRMICOS

Código Técnico de la Edificación, Documento Básico DB HE Ahorro de Energía

Aprobado por Real Decreto 314/2006, de 17 de marzo. (BOE 28/3/2006)

- 4 Productos de construcción

- Apéndice C Normas de referencia. Normas de producto.

Productos aislantes térmicos para aplicaciones en la edificación

Obligatoriedad del marcado CE para los productos relacionados, aprobada por Resolución de 12 de junio de 2003 (BOE 11/07/2003) y modificación por Resolución de 1 de febrero de 2005 (BOE 19/02/2005).

- Productos manufacturados de lana mineral (MW). UNE-EN 13162
- Productos manufacturados de poliestireno expandido (EPS). UNE-EN 13163
- Productos manufacturados de poliestireno extruido (XPS). UNE-EN 13164
- Productos manufacturados de espuma rígida de poliuretano (PUR). UNE-EN 13165
- Productos manufacturados de espuma fenólica (PF). UNE-EN 13166
- Productos manufacturados de vidrio celular (CG). UNE-EN 13167
- Productos manufacturados de lana de madera (WW). UNE-EN 13168
- Productos manufacturados de perlita expandida (EPB). UNE-EN 13169
- Productos manufacturados de corcho expandido (ICB). UNE-EN 13170
- Productos manufacturados de fibra de madera (WF). UNE-EN 13171

Sistemas y kits compuestos para el aislamiento térmico exterior con revoco

Obligatoriedad del marcado CE para estos productos, de acuerdo con la Guía DITE nº 004; aprobada por Resolución de 26 de noviembre de 2002 (BOE 19/12/2002).

Anclajes de plástico para fijación de sistemas y kits compuestos para el aislamiento térmico exterior con revoco

Obligatoriedad del marcado CE para estos productos, de acuerdo con la Guía DITE nº 01; aprobada por Resolución de 26 de noviembre de 2002 (BOE 19/12/2002).

10. AISLAMIENTO ACÚSTICO

Norma Básica de la Edificación (NBE CA-88) «Condiciones acústicas de los edificios» (cumplimiento alternativo al DB HR hasta 23/10/08)

Aprobada por Orden Ministerial de 29 de septiembre de 1988. (BOE 08/10/1988)

- Artículo 21. Control de la recepción de materiales
- Anexo 4. Condiciones de los materiales
 - 4.1. Características básicas exigibles a los materiales
 - 4.2. Características básicas exigibles a los materiales específicamente acondicionantes acústicos
 - 4.3. Características básicas exigibles a las soluciones constructivas
 - 4.4. Presentación, medidas y tolerancias
 - 4.5. Garantía de las características
 - 4.6. Control, recepción y ensayos de los materiales
 - 4.7. Laboratorios de ensayo

Código Técnico de la Edificación, Documento Básico DB HR. Protección frente al ruido. (obligado cumplimiento a partir 24/10/08)

Aprobado por Real Decreto 1371/2007, de 19 de octubre. (BOE 23/10/07)

- 4.1. Características exigibles a los productos
- 4.3. Control de recepción en obra de productos

11. IMPERMEABILIZACIONES

Código Técnico de la Edificación, Documento Básico DB HS1-Salubridad. Protección frente a la humedad.

Aprobado por Real Decreto 314/2006, de 17 de marzo. (BOE 28/3/2006)

- Epígrafe 4. Productos de construcción

Sistemas de impermeabilización de cubiertas aplicados en forma líquida

Obligatoriedad del marcado CE para estos productos, de acuerdo con la Guía DITE nº 005; aprobada por Resolución de 26 de noviembre de 2002 (BOE 19/12/2002).

Sistemas de impermeabilización de cubiertas con membranas flexibles fijadas mecánicamente

Obligatoriedad del marcado CE para estos productos, de acuerdo con la Guía DITE nº 006; aprobada por Resolución de 26 de noviembre de 2002 (BOE 19/12/2002).

12. REVESTIMIENTOS

Materiales de piedra natural para uso como pavimento

Obligatoriedad del marcado CE para los productos relacionados, aprobada por Resolución de 3 de octubre de 2003 (BOE 31/10/2002).

- Baldosas. UNE-EN 1341
- Adoquines. UNE-EN 1342
- Bordillos. UNE-EN 1343

Adoquines de arcilla cocida

Obligatoriedad del marcado CE para estos productos (UNE-EN 1344) aprobada por Resolución de 14 de abril de 2003 (BOE 28/04/2003).

Adhesivos para baldosas cerámicas

Obligatoriedad del marcado CE para estos productos (UNE-EN 12004) aprobada por Resolución de 16 de enero (BOE 06/02/2003).

Adoquines de hormigón

Obligatoriedad del marcado CE para estos productos (UNE-EN 1338) aprobada por Resolución de 14 de enero de 2004 (BOE 11/02/2004).

Baldosas prefabricadas de hormigón

Obligatoriedad del marcado CE para estos productos (UNE-EN 1339) aprobada por Resolución de 14 de enero de 2004 (BOE 11/02/2004).

Materiales para soleras continuas y soleras. Pastas autonivelantes

Obligatoriedad del marcado CE para estos productos (UNE-EN 13813) aprobada por Resolución de 14 de abril de 2003 (BOE 28/04/2003)

Techos suspendidos

Obligatoriedad del marcado CE para estos productos (UNE-EN 13964) aprobada por Resolución de 1 de febrero de 2004 (BOE 19/02/2004).

Baldosas cerámicas

Obligatoriedad del marcado CE para estos productos (UNE-EN 14411) aprobada por Resolución de 1 de febrero de 2004 (BOE 19/02/2004).

13. CARPINTERÍA, CERRAJERÍA Y VIDRIERÍA

Dispositivos para salidas de emergencia

Obligatoriedad del marcado CE para los productos relacionados, aprobada por Resolución de 6 de mayo de 2002 (BOE 30/05/2002).

- Dispositivos de emergencia accionados por una manilla o un pulsador para salidas de socorro. UNE-EN 179
- Dispositivos antipánico para salidas de emergencias activados por una barra horizontal. UNE-EN 1125

Herrajes para la edificación

Obligatoriedad del marcado CE para los productos relacionados, aprobada por Resolución de 14 de abril de 2003 (BOE 28/04/2003), Resolución de 3 de octubre de 2003 (BOE 31/10/2002) y ampliado en Resolución de 1 de febrero de 2005 (BOE 19/02/2005).

- Dispositivos de cierre controlado de puertas. UNE-EN 1154.
- Dispositivos de retención electromagnética para puertas batientes. UNE-EN 1155.
- Dispositivos de coordinación de puertas. UNE-EN 1158.
- Bisagras de un solo eje. UNE-EN 1935.
- Cerraduras y pestillos. UNE -EN 12209.

Tableros derivados de la madera para su utilización en la construcción

Obligatoriedad del marcado CE para estos productos (UNE-EN 13986) aprobada por Resolución de 14 de abril de 2003 (BOE 28/04/2003).

Sistemas de acristalamiento sellante estructural

Obligatoriedad del marcado CE para los productos relacionados, aprobada por Resolución de 26 de noviembre de 2002 (BOE 19/12/2002).

- Vidrio. Guía DITE nº 002-1
- Aluminio. Guía DITE nº 002-2
- Perfiles con rotura de puente térmico. Guía DITE nº 002-3

Puertas industriales, comerciales, de garaje y portones

Obligatoriedad del marcado CE para estos productos (UNE-EN 13241-1) aprobada por Resolución de 28 de junio de 2004 (BOE 16/07/2004).

Toldos

Obligatoriedad del marcado CE para estos productos (UNE-EN 13561) aprobada por Resolución de 1 de febrero de 2005 (BOE 19/02/2005).

Fachadas ligeras

Obligatoriedad del marcado CE para estos productos (UNE-EN 13830) aprobada por Resolución de 1 de febrero de 2005 (BOE 19/02/2005).

14. PREFABRICADOS

Productos prefabricados de hormigón. Elementos para vallas

Obligatoriedad del marcado CE para estos productos aprobada por Resolución de 6 de mayo de 2002 (BOE 30/05/2002) y ampliadas por Resolución de 1 de febrero de 2005 (BOE 19/02/2005)

- Elementos para vallas. UNE-EN 12839.
- Mástiles y postes. UNE-EN 12843.

Componentes prefabricados de hormigón armado de áridos ligeros de estructura abierta

Obligatoriedad del marcado CE para estos productos (UNE-EN 1520), aprobada por Resolución de 28 de junio de 2004 (BOE 16/07/2004).

Kits de construcción de edificios prefabricados de estructura de madera

Obligatoriedad del marcado CE para estos productos, de acuerdo con la Guía DITE nº 007; aprobada por Resolución de 26 de noviembre de 2002 (BOE 19/12/2002).

Escaleras prefabricadas (kits)

Obligatoriedad del marcado CE para estos productos, de acuerdo con la Guía DITE nº 008; aprobada por Resolución de 26 de noviembre de 2002 (BOE 19/12/2002).

Kits de construcción de edificios prefabricados de estructura de troncos

Obligatoriedad del marcado CE para estos productos, de acuerdo con la Guía DITE nº 012; aprobada por Resolución de 26 de noviembre de 2002 (BOE 19/12/2002).

Bordillos prefabricados de hormigón

Obligatoriedad del marcado CE para estos productos (UNE-EN 1340), aprobada por Resolución de 28 de junio de 2004 (BOE 16/07/2004)

15. INSTALACIONES

▪ INSTALACIONES DE FONTANERÍA Y APARATOS SANITARIOS

Código Técnico de la Edificación, Documento Básico DB HS 4 Suministro de agua

Aprobado por Real Decreto 314/2006, de 17 de marzo. (BOE 28/3/2006)

- Epígrafe 5. Productos de construcción

Juntas elastoméricas de tuberías empleadas en canalizaciones de agua y drenaje (de caucho vulcanizado, de elastómeros termoplásticos, de materiales celulares de caucho vulcanizado y de poliuretano vulcanizado)

Obligatoriedad del marcado CE para estos productos (UNE-EN 681-1, 2, 3 y 4), aprobada por Resolución de 16 de enero de 2003 (BOE 06/02/2003).

Dispositivos anti-inundación en edificios

Obligatoriedad del marcado CE para estos productos (UNE-EN 13564), aprobada por Resolución de 14 de abril de 2003 (BOE 28/04/2003).

Fregaderos de cocina

Obligatoriedad del marcado CE para estos productos (UNE-EN 13310), aprobada por Resolución de 9 de noviembre de 2005 (BOE 01/12/2005).

Inodoros y conjuntos de inodoros con sifón incorporado

Obligatoriedad del marcado CE para estos productos (UNE-EN 997), aprobada por Resolución de 1 de febrero de 2005 (BOE 19/02/2005).

▪ INSTALACIONES ELÉCTRICAS

Columnas y báculos de alumbrado

Obligatoriedad del marcado CE para estos productos aprobada por Resolución de 10 de octubre de 2003 (BOE 31/10/2003) y ampliada por resolución de 1 de 28 de junio de 2004 (BOE 16/07/2004)

- Acero. UNE-EN 40-5.
- Aluminio. UNE-EN 40-6
- Mezcla de polímeros compuestos reforzados con fibra. UNE-EN 40-7

▪ INSTALACIONES DE GAS

Juntas elastoméricas empleadas en tubos y accesorios para transporte de gases y fluidos hidrocarbonados

Obligatoriedad del marcado CE para estos productos (UNE-EN 682) aprobada por Resolución de 3 de octubre de 2002 (BOE 31/10/2002)

Sistemas de detección de fuga

Obligatoriedad del marcado CE para estos productos (UNE-EN 682) aprobada por Resolución de 28 de junio de 2004 (BOE 16/07/2004)

▪ INSTALACIONES DE CALEFACCIÓN, CLIMATIZACIÓN Y VENTILACIÓN

Sistemas de control de humos y calor

Obligatoriedad del marcado CE para estos productos aprobada por Resolución de 28 de junio de 2004 (BOE 16/07/2004)

- Aireadores naturales de extracción de humos y calor. UNE-EN12101-2.
- Aireadores extractores de humos y calor. UNE-ENE-12101-3.

Paneles radiantes montados en el techo alimentados con agua a una temperatura inferior a 120°C

Obligatoriedad del marcado CE para estos productos (UNE-EN 14037-1) aprobada por Resolución de 28 de junio de 2004 (BOE 16/07/2004).

Radiadores y convectores

Obligatoriedad del marcado CE para estos productos (UNE-EN 442-1) aprobada por Resolución de 1 de febrero de 2005 (BOE 19/02/2005)

▪ INSTALACIONES DE PROTECCIÓN CONTRA INCENDIOS

Instalaciones fijas de extinción de incendios. Sistemas equipados con mangueras.

Obligatoriedad del marcado CE para los productos relacionados, aprobada por Resolución de 3 de octubre de 2002 (BOE 31/10/2002).

- Bocas de incendio equipadas con mangueras semirrígidas. UNE-EN 671-1
- Bocas de incendio equipadas con mangueras planas. UNE-EN 671-2

Sistemas fijos de extinción de incendios. Componentes para sistemas de extinción mediante agentes gaseosos

Obligatoriedad del marcado CE para los productos relacionados, aprobada por Resolución de 3 de octubre de 2002 (BOE 31/10/2002), ampliada por Resolución de 28 de Junio de 2004 (BOE16/07/2004) y modificada por Resolución de 9 de Noviembre de 2005(BOE 01/12/2005).

- Válvulas direccionales de alta y baja presión y sus actuadores para sistemas de CO2. UNE-EN 12094-5.
- Dispositivos no eléctricos de aborto para sistemas de CO2. UNE-EN 12094-6
- Difusores para sistemas de CO2. UNE-EN 12094-7
- Válvulas de retención y válvulas antiretorno. UNE-EN 12094-13
- Requisitos y métodos de ensayo para los dispositivos manuales de disparo y paro. UNE-EN-12094-3.
- Requisitos y métodos de ensayo para detectores especiales de incendios. UNEEN-12094-9.
- Requisitos y métodos de ensayo para dispositivos de pesaje. UNE-EN-12094- 11.
- Requisitos y métodos de ensayo para dispositivos neumáticos de alarma. UNEEN- 12094-12

Sistemas de extinción de incendios. Sistemas de extinción por polvo

Obligatoriedad del marcado CE para estos productos (UNE-EN 12416-1 y 2) aprobada por Resolución de 3 de octubre de 2002 (BOE 31/10/2002) y modificada por Resolución de 9 de Noviembre de 2005 (BOE 01/12/2005).

Sistemas fijos de lucha contra incendios. Sistemas de rociadores y agua pulverizada.

Obligatoriedad del marcado CE para estos productos aprobada por Resolución de 3 de octubre de 2002 (BOE 31/10/2002), ampliadas y modificadas por Resoluciones del 14 de abril de 2003(BOE 28/04/2003), 28 de junio de junio de 2004(BOE 16/07/2004) y 19 de febrero de 2005(BOE 19/02/2005).

- Rociadores automáticos. UNE-EN 12259-1
- Conjuntos de válvula de alarma de tubería mojada y cámaras de retardo. UNEEN 12259-2
- Conjuntos de válvula de alarma de tubería seca. UNE-EN 12259-3
- Alarmas hidroneumáticas. UNE-EN-12259-4
- Componentes para sistemas de rociadores y agua pulverizada. Detectores de flujo de agua. UNE-EN-12259-5

Sistemas de detección y alarma de incendios.

Obligatoriedad del marcado CE para estos productos aprobada por Resolución de 14 de abril de 2003 (BOE 28/04/2003), ampliada por Resolución del 10 de octubre de 2003 (BOE 31/10/2003).

- Dispositivos de alarma de incendios-dispositivos acústicos. UNE-EN 54-3.
- Equipos de suministro de alimentación. UNE-EN 54-4.
- Detectores de calor. Detectores puntuales. UNE-EN 54-5.
- Detectores de humo. Detectores puntuales que funcionan según el principio de luz difusa, luz transmitida o por ionización. UNE-EN-54-7.
- Detectores de humo. Detectores lineales que utilizan un haz óptico de luz. UNE-EN-54-12.

Reglamento de instalaciones de protección contra incendios (RIPCI-93)

Aprobado por Real Decreto 1942/1993, de 5 de noviembre. (BOE 14/12/1993)

Fase de recepción de equipos y materiales

- Artículo 2
- Artículo 3
- Artículo 9

▪ COMPORTAMIENTO ANTE EL FUEGO DE ELEMENTOS CONSTRUCTIVOS Y MATERIALES DE CONSTRUCCIÓN

Código Técnico de la Edificación, Documento Básico DB SI Seguridad en Caso de Incendio

Aprobado por Real Decreto 314/2006, de 17 de marzo. (BOE 28/3/2006)

- Justificación del comportamiento ante el fuego de elementos constructivos y los materiales (ver REAL DECRETO 312/2005, de 18 de marzo, por el que se aprueba la clasificación de los productos de construcción y de los elementos constructivos en función de sus propiedades de reacción y de resistencia frente al fuego).

REAL DECRETO 312/2005, de 18 de marzo, por el que se aprueba la clasificación de los productos de construcción y de los elementos

constructivos en función de sus propiedades de reacción y de resistencia frente al fuego.

▪ **INSTALACIONES TÉRMICAS**

Reglamento de instalaciones térmicas en los edificios (RITE) (Hasta el 28 de febrero de 2008)

Aprobado por Real Decreto 1751/1998, de 31 de julio (BOE 05/08/1998), y modificado por Real Decreto 1218/2002, de 22 de noviembre. (BOE 03/12/2004)

Fase de recepción de equipos y materiales

- ITE 04 - EQUIPOS Y MATERIALES
 - ITE 04.1 GENERALIDADES
 - ITE 04.2 TUBERÍAS Y ACCESORIOS
 - ITE 04.3 VÁLVULAS
 - ITE 04.4 CONDUCTOS Y ACCESORIOS
 - ITE 04.5 CHIMENEAS Y CONDUCTOS DE HUMOS
 - ITE 04.6 MATERIALES AISLANTES TÉRMICOS
 - ITE 04.7 UNIDADES DE TRATAMIENTO Y UNIDADES TERMINALES
 - ITE 04.8 FILTROS PARA AIRE
 - ITE 04.9 CALDERAS
 - ITE 04.10 QUEMADORES
 - ITE 04.11 EQUIPOS DE PRODUCCIÓN DE FRÍO
 - ITE 04.12 APARATOS DE REGULACIÓN Y CONTROL
 - ITE 04.13 EMISORES DE CALOR

Reglamento de instalaciones térmicas en los edificios (RITE) (A partir del 1 de marzo de 2008)

REAL DECRETO 1027/2007, de 20 de julio, por el que se aprueba el Reglamento de Instalaciones Térmicas en los Edificios.

▪ **INSTALACIONES DE ELECTRICIDAD**

Reglamento Electrotécnico de Baja Tensión (REBT)

Aprobado por Real Decreto 842/2002, de 2 de agosto. (BOE 18/09/2002)

- Artículo 6. Equipos y materiales
- ITC-BT-06. Materiales. Redes aéreas para distribución en baja tensión
- ITC-BT-07. Cables. Redes subterráneas para distribución en baja tensión

▪ **INSTALACIONES DE GAS**

Reglamento de instalaciones de gas en locales destinados a usos domésticos, colectivos o comerciales (RIG)

Aprobado por Real Decreto 1853/1993, de 22 de octubre. (BOE 24/11/1993)

- Artículo 4. Normas.

▪ **INSTALACIONES DE INFRAESTRUCTURAS DE TELECOMUNICACIÓN**

Reglamento regulador de las infraestructuras comunes de telecomunicaciones para el acceso a los servicios de telecomunicación en el interior de los edificios y de la actividad de instalación de equipos y sistemas de telecomunicaciones (RICT).

Aprobado por Real Decreto 401/2003, de 4 de abril. (BOE 14/05/2003)

Fase de recepción de equipos y materiales

- Artículo 10. Equipos y materiales utilizados para configurar las instalaciones

▪ **INSTALACIÓN DE APARATOS ELEVADORES**

Disposiciones de aplicación de la Directiva del Parlamento Europeo y del Consejo 95/16/CE, sobre ascensores

Aprobadas por Real Decreto 1314/1997 de 1 de agosto. (BOE 30/09/1997)

Fase de recepción de equipos y materiales

- Artículo 6. marcado «CE» y declaración «CE» de conformidad

B. CONTROL DE EJECUCIÓN

Durante la construcción, el director de la ejecución de la obra controlará la ejecución de cada unidad de obra verificando su replanteo, los materiales que se utilicen, la correcta ejecución y disposición de los elementos constructivos y de las instalaciones, así como las verificaciones y demás controles a realizar para comprobar su conformidad con lo indicado en el proyecto, la legislación aplicable, las normas de buena práctica constructiva y las instrucciones de la dirección facultativa. En la recepción de la obra ejecutada pueden tenerse en cuenta las certificaciones de conformidad que ostenten los agentes que intervienen, así como las verificaciones que, en su caso, realicen las entidades de control de calidad de la edificación.

Se comprobará que se han adoptado las medidas necesarias para asegurar la compatibilidad entre los diferentes productos, elementos y sistemas constructivos.

En el control de ejecución de la obra se adoptarán los métodos y procedimientos que se contemplen en las evaluaciones técnicas de idoneidad para el uso previsto de productos, equipos y sistemas innovadores, previstas en el artículo 5.2.5.

HORMIGONES ESTRUCTURALES: El control de la ejecución tiene por objeto comprobar que los procesos realizados durante la construcción de la estructura, se organizan y desarrollan de forma que la Dirección Facultativa pueda asumir su conformidad respecto al proyecto y de acuerdo con la EHE.

Antes de iniciar la ejecución de la estructura, la Dirección Facultativa, deberá aprobar el Programa de control que contendrá la programación del control de la ejecución e identificará, entre otros aspectos, los niveles de control, los lotes de ejecución, las unidades de inspección y las frecuencias de comprobación.

Se contemplan dos niveles de control:

a) Control de ejecución a nivel normal

b) Control de ejecución a nivel intenso, que sólo será aplicable cuando el Constructor esté en posesión de un sistema de la calidad certificado conforme a la UNE-EN ISO 9001.

El Programa de control aprobado por la Dirección Facultativa contemplará una división de la obra en lotes de ejecución conformes con los siguientes criterios:

- a) se corresponderán con partes sucesivas en el proceso de ejecución de la obra,
- b) no se mezclarán elementos de tipología estructural distinta, que pertenezcan a columnas diferentes en la tabla siguiente
- c) el tamaño del lote no será superior al indicado, en función del tipo de elementos

Elementos de cimentación	<ul style="list-style-type: none"> - Zapatas, pilotes y encepados correspondientes a 250 m² de superficie - 50 m de pantallas
Elementos horizontales	<ul style="list-style-type: none"> - Vigas y Forjados correspondientes a 250 m² de planta
Otros elementos	<ul style="list-style-type: none"> - Vigas y pilares correspondientes a 500 m² de superficie, sin rebasar las dos plantas - Muros de contención correspondientes a 50 ml, sin superar ocho puestas - Pilares "in situ" correspondientes a 250 m² de forjado

Para cada proceso o actividad, se definirán las unidades de inspección correspondientes cuya dimensión o tamaño será conforme al indicado en la Tabla 92.5 de la EHE

Para cada proceso o actividad incluida en un lote, el Constructor desarrollará su autocontrol y la Dirección Facultativa procederá a su control externo, mediante la realización de de un número de inspecciones que varía en función del nivel de control definido en el Programa de control y de acuerdo con lo indicado en la tabla 92.6. de la EHE

El resto de controles, si procede se realizará de acuerdo al siguiente articulado de la EHE:

- Control de los procesos de ejecución previos a la colocación de la armadura (art.94),
- Control del proceso de montaje de las armaduras pasivas (art.95),
- Control de las operaciones de pretensado (art.96),
- Control de los procesos de hormigonado (art. 97),
- Control de procesos posteriores al hormigonado (art.98),
- Control del montaje y uniones de elementos prefabricados (art.99),

Los diferentes controles se realizarán según las exigencias de la normativa vigente de aplicación de la que se incorpora un listado por elementos constructivos.

CONTROL EN LA FASE DE EJECUCIÓN DE ELEMENTOS CONSTRUCTIVOS

1. HORMIGÓN ARMADO Y PRETENSADO

Instrucción de Hormigón Estructural (EHE)

Aprobada por Real Decreto 1429/2008 de 21 de agosto. (BOE 22/08/08)

- Capítulo XVII. Control de la ejecución

2. ESTRUCTURAS METÁLICAS

Código Técnico de la Edificación, Documento Básico DB SE-A-Seguridad Estructural-Acero

Aprobado por Real Decreto 314/2006, de 17 de marzo. (BOE 28/3/2006). Epígrafe 12. Control de calidad

Fase de ejecución de elementos constructivos

- Epígrafe 12.5 Control de calidad del montaje

3. ESTRUCTURAS DE FÁBRICA

Código Técnico de la Edificación, Documento Básico DB SE-F-Seguridad Estructural-Fábrica

Aprobado por Real Decreto 314/2006, de 17 de marzo. (BOE 28/3/2006). Epígrafe 8. Control de la ejecución

Fase de ejecución de elementos constructivos

- Epígrafe 8.2 Control de la fábrica
- Epígrafe 8.3 Morteros y hormigones de relleno
- Epígrafe 8.4 Armaduras
- Epígrafe 8.5 Protección de fábricas en ejecución
-

4. IMPERMEABILIZACIONES

Código Técnico de la Edificación, Documento Básico DB HS1-Salubridad. Protección frente a la humedad.
Aprobado por Real Decreto 314/2006, de 17 de marzo. (BOE 28/3/2006)

Fase de ejecución de elementos constructivos

- Epígrafe 5 Construcción

5. AISLAMIENTO TÉRMICO

Código Técnico de la Edificación, Documento Básico DB HE Ahorro de Energía
Aprobado por Real Decreto 314/2006, de 17 de marzo. (BOE 28/3/2006)

Fase de ejecución de elementos constructivos

- 5 Construcción
- Apéndice C Normas de referencia. Normas de ensayo.

6. AISLAMIENTO ACÚSTICO

Norma Básica de la Edificación (NBE CA-88) «Condiciones acústicas de los edificios» (cumplimiento alternativo al DB HR hasta 23/10/08)
Aprobada por Orden Ministerial de 29 de septiembre de 1988. (BOE 08/10/1988)

Fase de ejecución de elementos constructivos

- Artículo 22. Control de la ejecución

Código Técnico de la Edificación, Documento Básico DB HR. Protección frente al ruido. (obligado cumplimiento a partir 24/10/08)
Aprobado por Real Decreto 1371/2007, de 19 de octubre. (BOE 23/10/07)
- 5.2. Control de la ejecución

7. INSTALACIONES

▪ INSTALACIONES DE PROTECCIÓN CONTRA INCENDIOS

Reglamento de instalaciones de protección contra incendios (RIPCI-93)
Aprobado por Real Decreto 1942/1993, de 5 de noviembre. (BOE 14/12/1993)

Fase de ejecución de las instalaciones

- Artículo 10

▪ INSTALACIONES TÉRMICAS

Reglamento de instalaciones térmicas en los edificios (RITE) (Hasta el 28 de febrero de 2008)
Aprobado por Real Decreto 1751/1998, de 31 de julio (BOE 05/08/1998), y modificado por Real Decreto 1218/2002, de 22 de noviembre. (BOE 03/12/2004)

Fase de ejecución de las instalaciones

- Artículo 7. Proyecto, ejecución y recepción de las instalaciones
- ITE 05 - MONTAJE
 - ITE 05.1 GENERALIDADES
 - ITE 05.2 TUBERÍAS, ACCESORIOS Y VÁLVULAS
 - ITE 05.3 CONDUCTOS Y ACCESORIOS

Reglamento de instalaciones térmicas en los edificios (RITE) (A partir del 1 de marzo de 2008)

- REAL DECRETO 1027/2007, de 20 de julio, por el que se aprueba el Reglamento de Instalaciones Térmicas en los Edificios.

▪ INSTALACIONES DE GAS

Reglamento de instalaciones de gas en locales destinados a usos domésticos, colectivos o comerciales (RIG)

Aprobado por Real Decreto 1853/1993, de 22 de octubre. (BOE 24/11/1993)

Fase de ejecución de las instalaciones

- Artículo 4. Normas.

▪ INSTALACIONES DE FONTANERÍA

Código Técnico de la Edificación, Documento Básico DB HS 4 Suministro de agua

Aprobado por Real Decreto 314/2006, de 17 de marzo. (BOE 28/3/2006)

Fase de recepción de las instalaciones

- Epígrafe 6. Construcción

▪ RED DE SANEAMIENTO

Código Técnico de la Edificación, Documento Básico DB HE Ahorro de Energía

Aprobado por Real Decreto 314/2006, de 17 de marzo. (BOE 28/3/2006)

Fase de recepción de materiales de construcción

Epígrafe 5. Construcción

▪ INSTALACIONES DE INFRAESTRUCTURAS DE TELECOMUNICACIÓN

Reglamento regulador de las infraestructuras comunes de telecomunicaciones para el acceso a los servicios de telecomunicación en el interior de los edificios y de la actividad de instalación de equipos y sistemas de telecomunicaciones (RICT).
Aprobado por Real Decreto 401/2003, de 4 de abril. (BOE 14/05/2003)

Fase de ejecución de las instalaciones

- Artículo 9. Ejecución del proyecto técnico

Desarrollo del Reglamento regulador de las infraestructuras comunes de telecomunicaciones para el acceso a los servicios de telecomunicación en el interior de los edificios y la actividad de instalación de equipos y sistemas de telecomunicaciones

Aprobado por Orden CTE/1296/2003, de 14 de mayo. (BOE 27/05/2003)

Fase de ejecución de las instalaciones

- Artículo 3. Ejecución del proyecto técnico

▪ INSTALACIÓN DE APARATOS ELEVADORES

Disposiciones de aplicación de la Directiva del Parlamento Europeo y del Consejo 95/16/CE, sobre ascensores

Aprobadas por Real Decreto 1314/1997 de 1 de agosto. (BOE 30/09/1997)

Fase de ejecución de las instalaciones

- Artículo 6. marcado «CE» y declaración «CE» de conformidad

C. CONTROL DE LA OBRA TERMINADA

ELEMENTOS CONSTRUCTIVOS

1. HORMIGÓN ARMADO Y PRETENSADO

Instrucción de Hormigón Estructural (EHE)

Aprobada por Real Decreto 1429/2008 de 21 de agosto. (BOE 22/08/08)

- Artículo 100. Control del elemento construido
- Artículo 101. Controles de la estructura mediante ensayos de información complementaria
- Artículo 102 Control de aspectos medioambientales

2. AISLAMIENTO ACÚSTICO

Código Técnico de la Edificación, Documento Básico DB HR. Protección frente al ruido. (obligado cumplimiento a partir 24/10/08)

Aprobado por Real Decreto 1371/2007, de 19 de octubre. (BOE 23/10/07)

- 5.3. Control de la obra terminada

3. IMPERMEABILIZACIONES

Código Técnico de la Edificación, Documento Básico DB HS1-Salubridad. Protección frente a la humedad.

Aprobado por Real Decreto 314/2006, de 17 de marzo. (BOE 28/3/2006)

- Epígrafe 5.3 Control de la obra terminada

4. INSTALACIONES

▪ INSTALACIONES DE PROTECCIÓN CONTRA INCENDIOS

Reglamento de instalaciones de protección contra incendios (RIPCI-93)

Aprobado por Real Decreto 1942/1993, de 5 de noviembre. (BOE 14/12/1993)

- Artículo 18

▪ INSTALACIONES TÉRMICAS

Reglamento de instalaciones térmicas en los edificios (RITE) (Hasta el 28 de febrero de 2008)

Aprobado por Real Decreto 1751/1998, de 31 de julio (BOE 05/08/1998), y modificado por Real Decreto 1218/2002, de 22 de noviembre. (BOE 03/12/2004)

- Artículo 7. Proyecto, ejecución y recepción de las instalaciones
- ITE 06 - PRUEBAS, PUESTA EN MARCHA Y RECEPCIÓN
 - ITE 06.1 GENERALIDADES
 - ITE 06.2 LIMPIEZA INTERIOR DE REDES DE DISTRIBUCIÓN
 - ITE 06.3 COMPROBACIÓN DE LA EJECUCIÓN
 - ITE 06.4 PRUEBAS
 - ITE 06.5 PUESTA EN MARCHA Y RECEPCIÓN
 - APÉNDICE 06.1 Modelo del certificado de la instalación

Reglamento de instalaciones térmicas en los edificios (RITE) (A partir del 1 de marzo de 2008)

- REAL DECRETO 1027/2007, de 20 de julio, por el que se aprueba el Reglamento de Instalaciones Térmicas en los Edificios.

▪ INSTALACIONES DE ELECTRICIDAD

Reglamento Electrotécnico de Baja Tensión (REBT)

Aprobado por Real Decreto 842/2002, de 2 de agosto. (BOE 18/09/2002)

Fase de recepción de las instalaciones

- Artículo 18. Ejecución y puesta en servicio de las instalaciones
- ITC-BT-04. Documentación y puesta en servicio de las instalaciones
- ITC-BT-05. Verificaciones e inspecciones
- Procedimiento para la tramitación, puesta en servicio e inspección de las instalaciones eléctricas no industriales conectadas a una alimentación en baja tensión en la Comunidad de Madrid, aprobado por (Orden 9344/2003, de 1 de octubre. (BOCM 18/10/2003)

▪ INSTALACIONES DE GAS

Reglamento de instalaciones de gas en locales destinados a usos domésticos, colectivos o comerciales (RIG)

Aprobado por Real Decreto 1853/1993, de 22 de octubre. (BOE 24/11/1993)

- Artículo 12. Pruebas previas a la puesta en servicio de las instalaciones.
- Artículo 13. Puesta en disposición de servicio de la instalación.
- Artículo 14. Instalación, conexión y puesta en marcha de los aparatos a gas.
- ITC MI-IRG-09. Pruebas para la entrega de la instalación receptora
- ITC MI-IRG-10. Puesta en disposición de servicio
- ITC MI-IRG-11. Instalación, conexión y puesta en marcha de aparatos a gas

Instrucción sobre documentación y puesta en servicio de las instalaciones receptoras de Gases Combustibles

Aprobada por Orden Ministerial de 17 de diciembre de 1985. (BOE 09/01/1986)

- 3. Puesta en servicio de las instalaciones receptoras de gas que precisen proyecto.
- 4. Puesta en servicio de las instalaciones de gas que no precisen proyecto para su ejecución.

Ames, 26 de noviembre de 2014

Fdo.: Alejandro Rodríguez Freire
Arquitecto Técnico
Colegiado 1.646 COATIE.AC
Para ALEJANDRO RODRÍGUEZ FREIRE SLP
Empresa Colegiada 900.088